

仕 様		
構造	鉄骨造	
屋根	仕上: ガルバリウム鋼板葺き ㊦=0.5	NM-8697
	断熱材: フェノールフォーム ㊦=20	
外部建具	アルミサッシ	
庇	なし	
床	下地: 硬質木片セメント板 ㊦=18	H12建設省告示1401号
	断熱材: スチレンフォーム ㊦=40	
	仕上: タイルカーベット ㊦=7	
外壁 (複合パネル)	外部仕上: カラー鋼板 ㊦=0.27	NM-8697
	断熱材: フェノールフォーム ㊦=40	
	内部仕上: カラー鋼板 ㊦=0.27	NM-8697
天井	下地: LVL □22×35	
	仕上: 火山性ガラス質複層板+化粧シート	
シックハウス対策	<ul style="list-style-type: none"> ・壁・床・天井・建具仕上げに用いる建築材料はすべてF☆☆☆☆、または規制対象外の材料を使用する ・天井裏などへの措置については、天井裏・床裏・壁・収納に用いる建築材料はF☆☆☆☆以上を使用する 	



凡 例	
記号	名称
	LEDベースライト4000lm(埋込)
	phi 100換気扇
	phi 100給気口

AD-1 両開きドア S用	AD-2 片開きフラッシュドア S用
※外観図、本図を尺勝手とする。	
材質: アルミ 錠種: シリンダー錠 ガラス: 透明㊦=5 備考: バーハンドル、ドアクローザー(右のみ)	材質: アルミ 錠種: シリンダー錠 障子: ペーパーハニカム構造、カラー調板仕上 備考: レバーハンドル
AW-1 引違窓 (H1300) S用	
材質: アルミ 錠種: クレセント錠 ガラス: 透明㊦=3 備考: -	

面 積 表		
建築面積	3,853×11,526 +2,299×1,322 +3,530×1,060	51.19 m ²
1階床面積	3,853×11,526	44.40 m ²
2階床面積	3,853×11,526	44.40 m ²
延床面積		88.80 m ²

MOBILE SPACE by 三協フロンテア

承認	作図	縮尺	日付	工事名称	型式	お客様確認欄	図面番号
-	-	1:100 (A3)	17/--/--	〇〇事務所新築工事	39MS1(S)_5連棟_2階外階段(2.01)		A-00
				図面名称	設計番号	年月日	
				平面図・仕様表	設計番号+エリアコード		

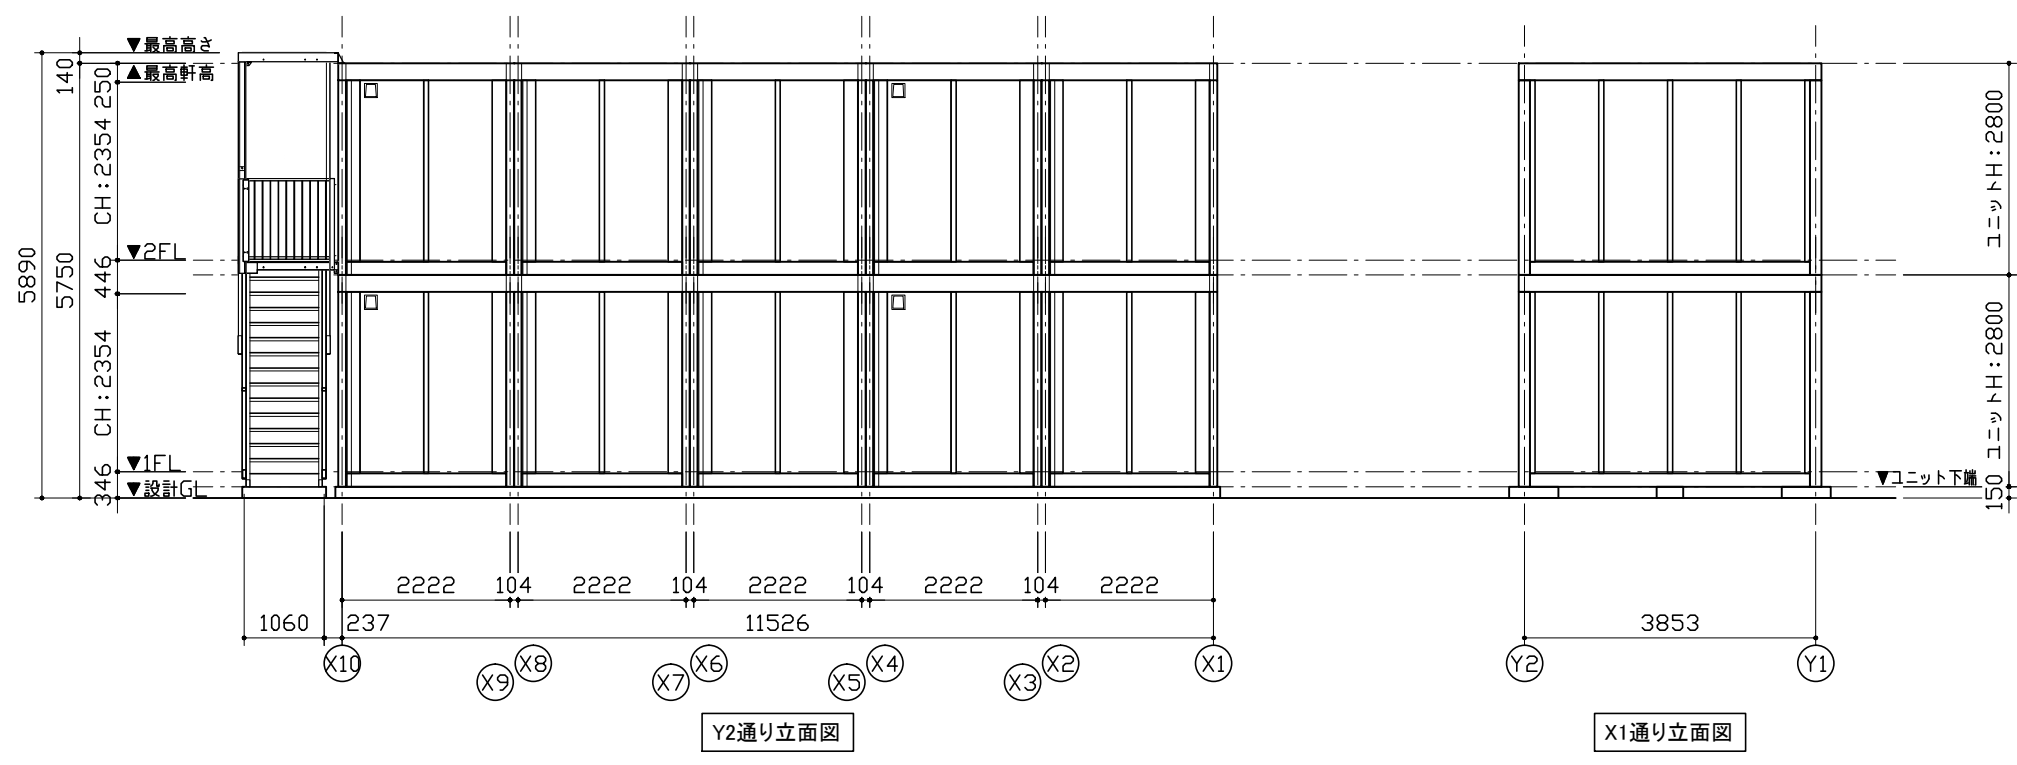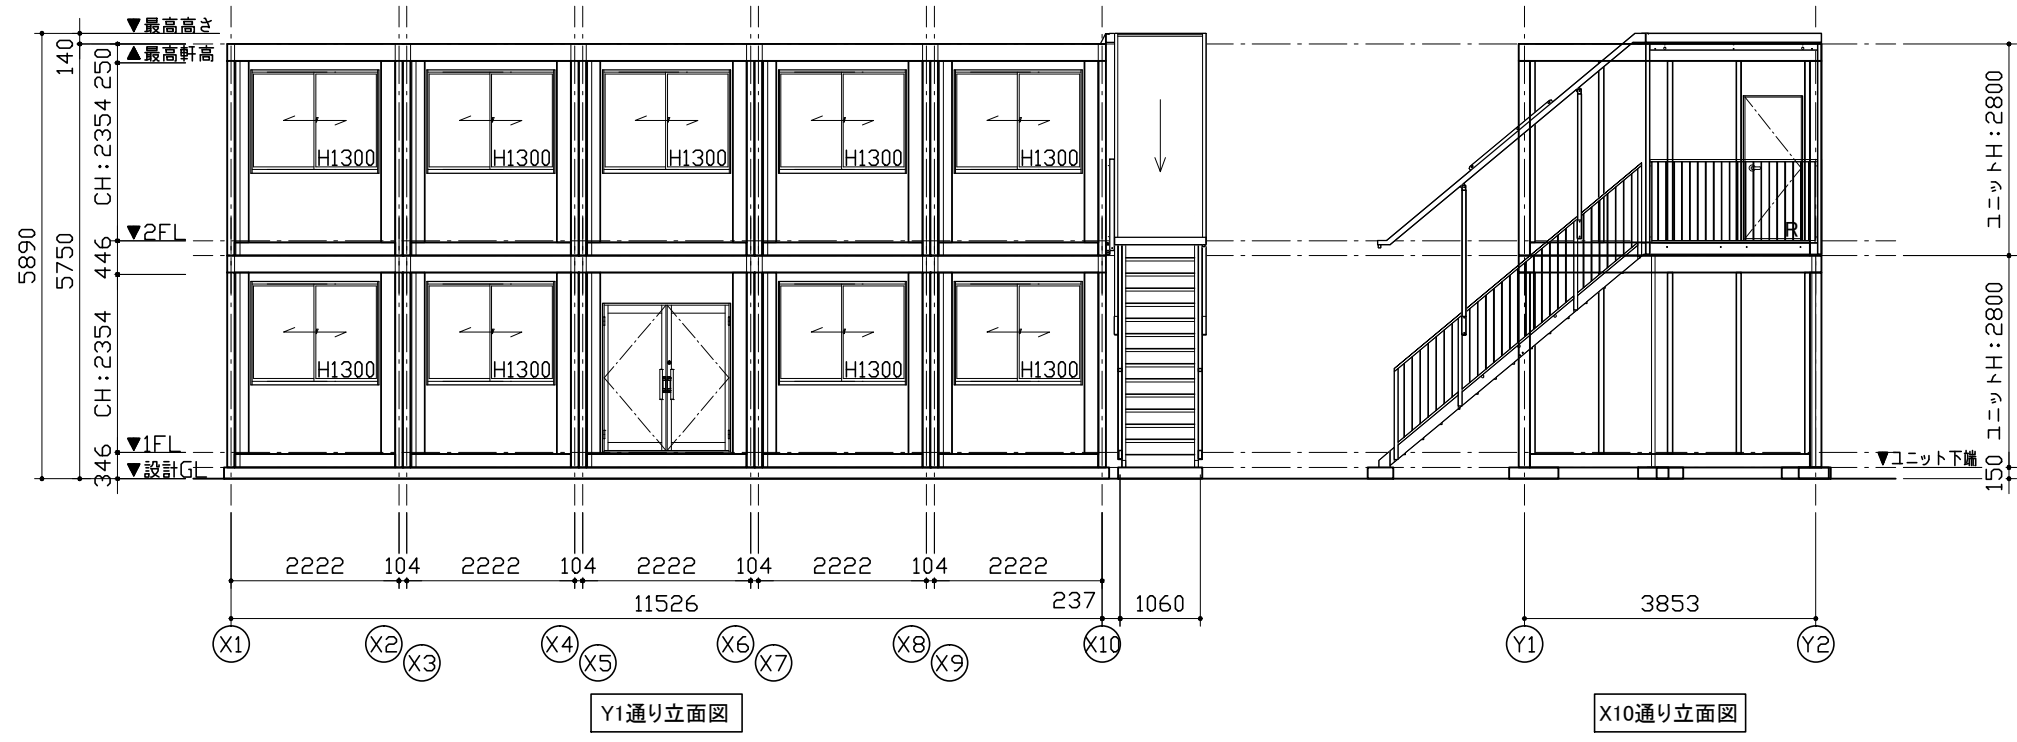


MOBILE SPACE by 三協フロンテア

承認	作図	縮尺	日付
-	-	1:100 (A3)	17/--/--


工事名称	〇〇事務所新築工事
図面名称	立面図

型式	39MS1(S)_5連棟_2階外階段(2.01)
設計番号	設計番号+エリアコード

お客様確認欄	図面番号
年月日	A-00

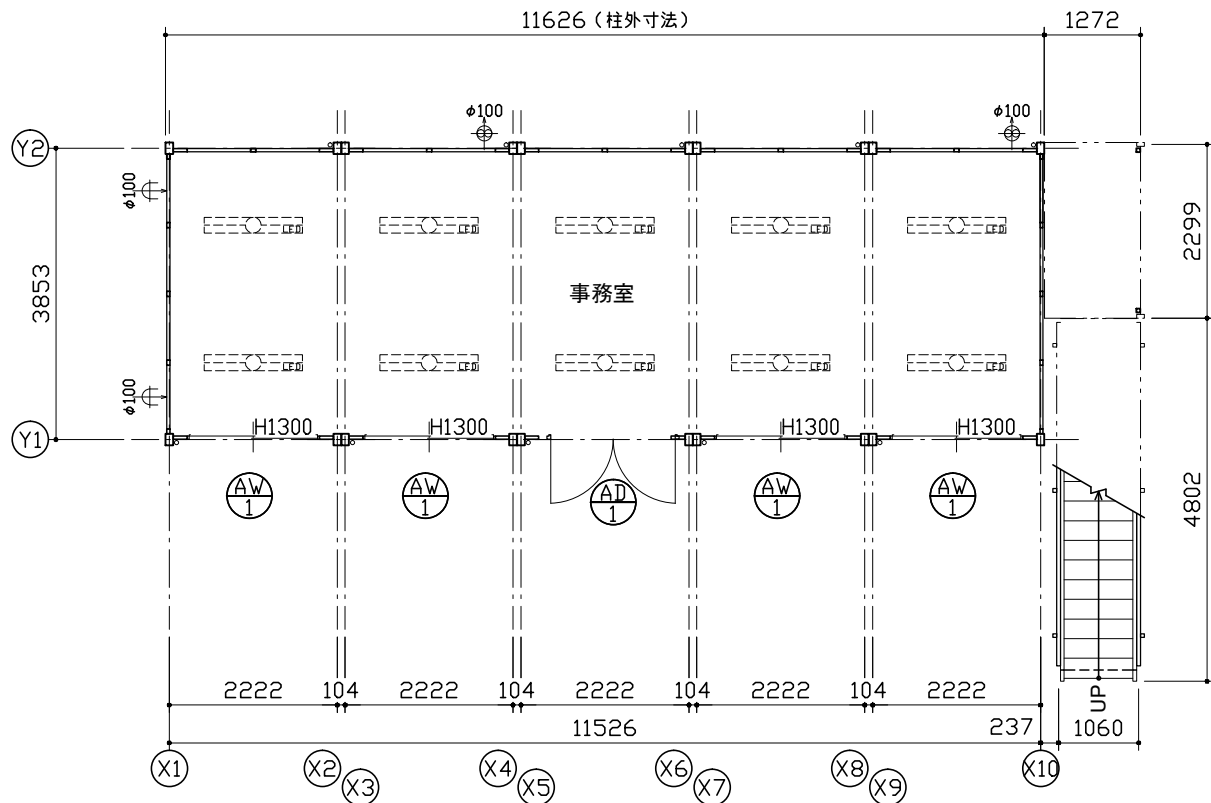

1階平面図

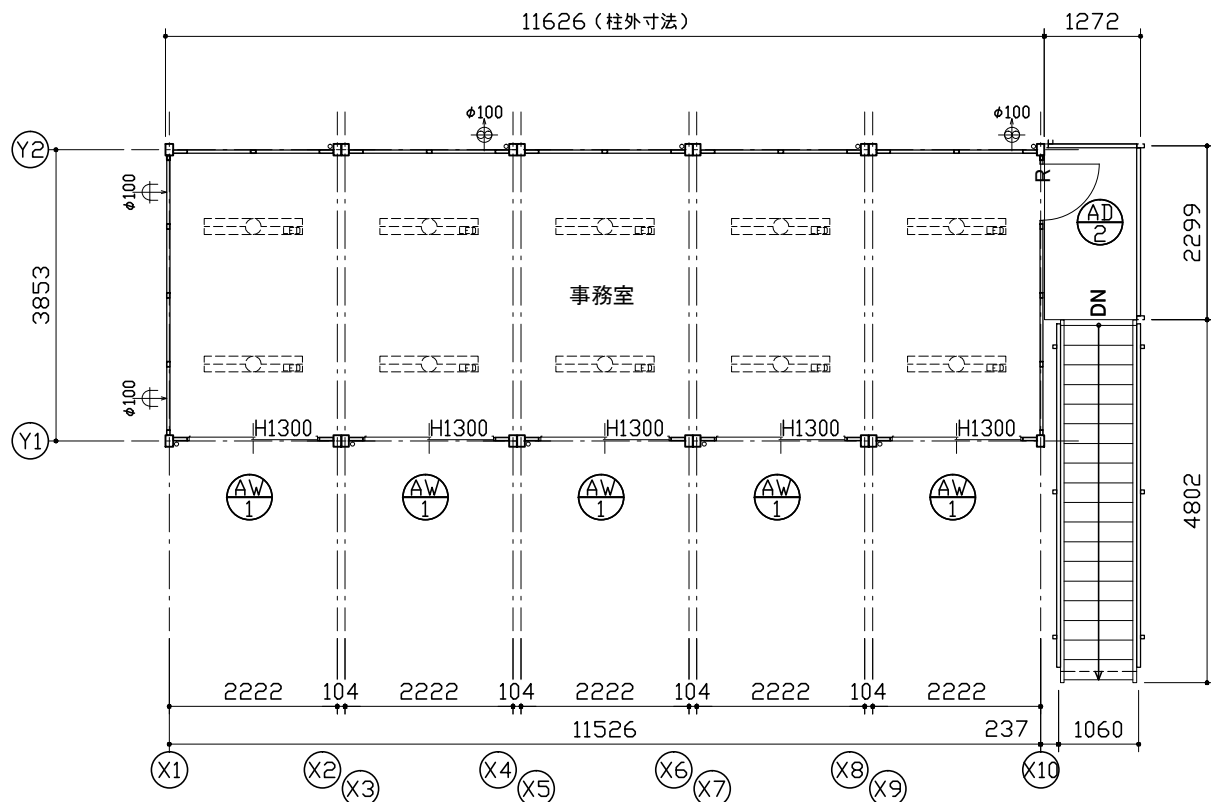

2階平面図

仕 様		
構造	鉄骨造	
屋根	仕上: ガルバリウム鋼板葺き 厚=0.5	NM-8697
	断熱材: フェノールフォーム 厚=20	
外部建具	アルミサッシ	
庇	なし	
床	下地: 硬質木片セメント板 厚=18	H12建設省告示1401号
	断熱材: スチレンフォーム 厚=40	
	仕上: タイルカーペット 厚=7	
外壁 (複合パネル)	外部仕上: カラー鋼板 厚=0.27	NM-8697
	断熱材: フェノールフォーム 厚=40	
	内部仕上: カラー鋼板 厚=0.27	NM-8697
天井	下地: LVL □22×35	
	仕上: 火山性ガラス質複層板+化粧シート	
シックハウス対策	<ul style="list-style-type: none"> ・壁・床・天井・建具仕上りに用いる建築材料はすべてF☆☆☆☆、または規制対象外の材料を使用する ・天井裏などへの措置については、天井裏・床裏・壁・収納に用いる建築材料はF☆☆☆☆以上を使用する 	

凡 例	
記号	名称
	LEDベースライト4000lm(埋込)
	φ100換気扇
	φ100給気口

AD-1 両開きドア H用	AD-1 片開きフラッシュドア H用
※外観図、本図を尺勝手とする。	
材質: アルミ 錠種: シリンダー錠 ガラス: 透明7=5 備考: バーハンドル、ドアクローザー(右のみ)	材質: アルミ 錠種: シリンダー錠 ガラス: ベーバーハニカム構造、カラー鋼板仕上 備考: レバーハンドル
AW-1 引違窓 (H1300) H用	
材質: アルミ 錠種: クレセント錠 ガラス: 透明7=3 備考: -	

面 積 表		
建築面積	3,853×11,526 +2,299×1,322 +3,530×1,060	51.19㎡
1階床面積	3,853×11,526	44.40㎡
2階床面積	3,853×11,526	44.40㎡
延床面積		88.80㎡



MOBILE SPACE by 三協フロンテア

承認	作図	縮尺	日付
-	-	1:100 (A3)	17/--/--

工事名称	図面名称
〇〇事務所新築工事	平面図・仕様表

型式	設計番号
39MS1(S)H.5連棟.2階外階段(2.01)	設計番号+エリアコード

お客様確認欄	図面番号
年月日	A-00

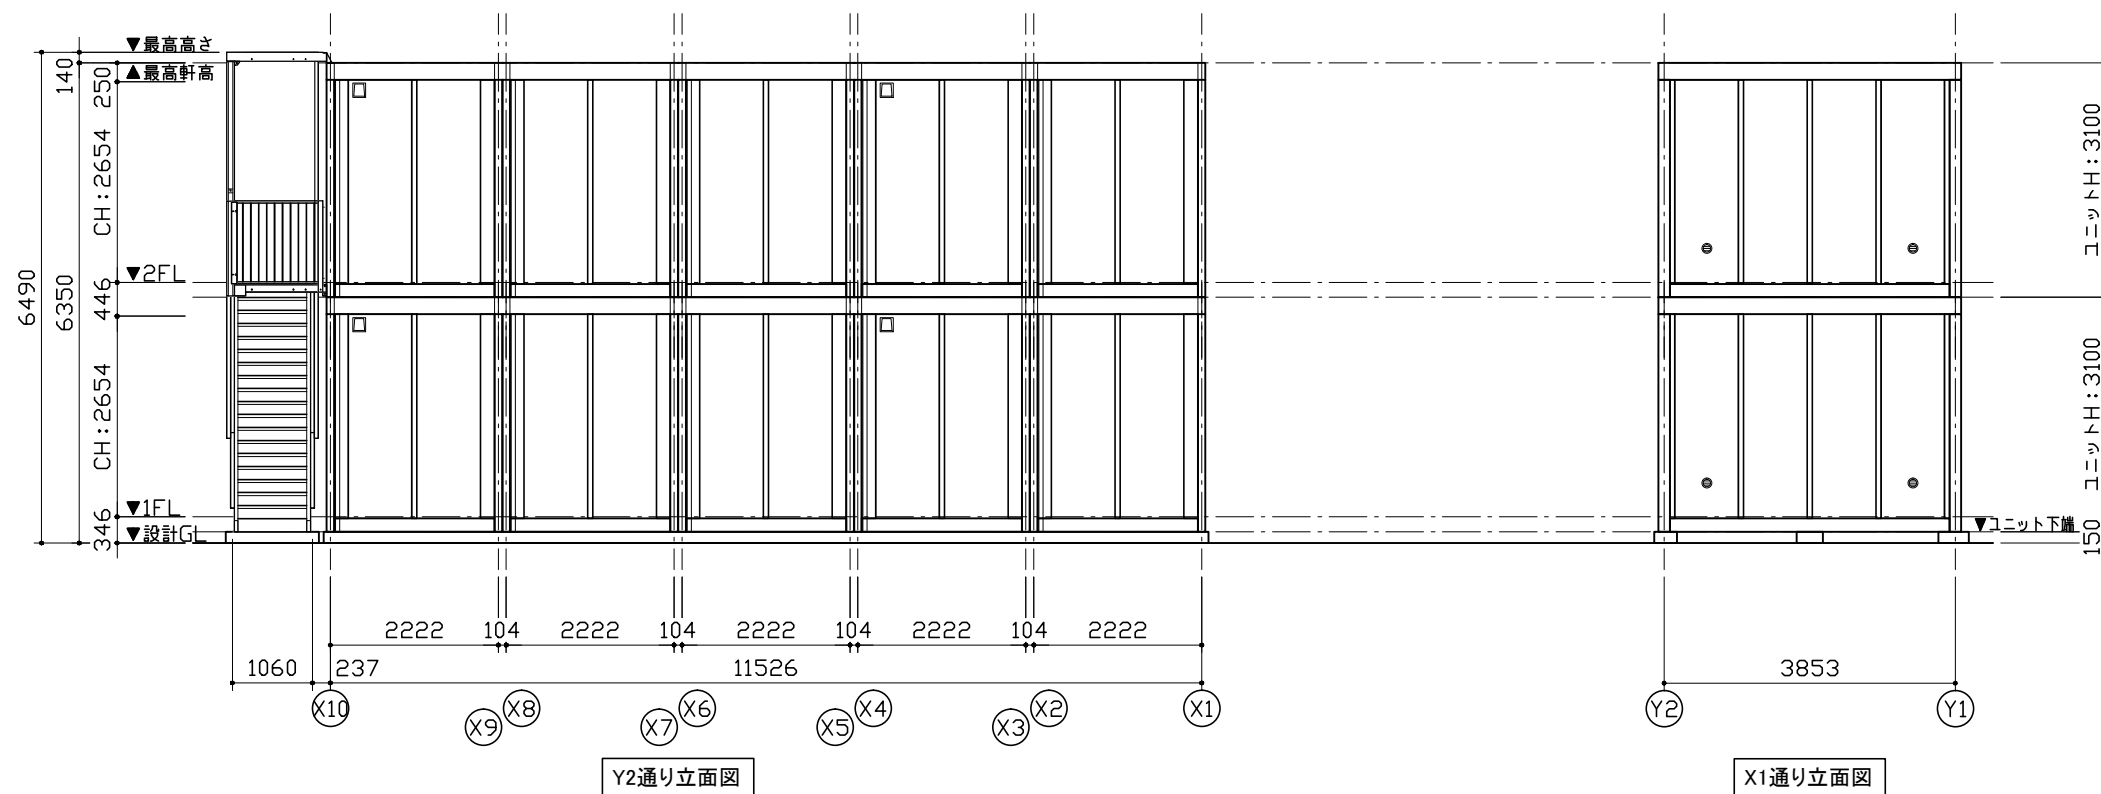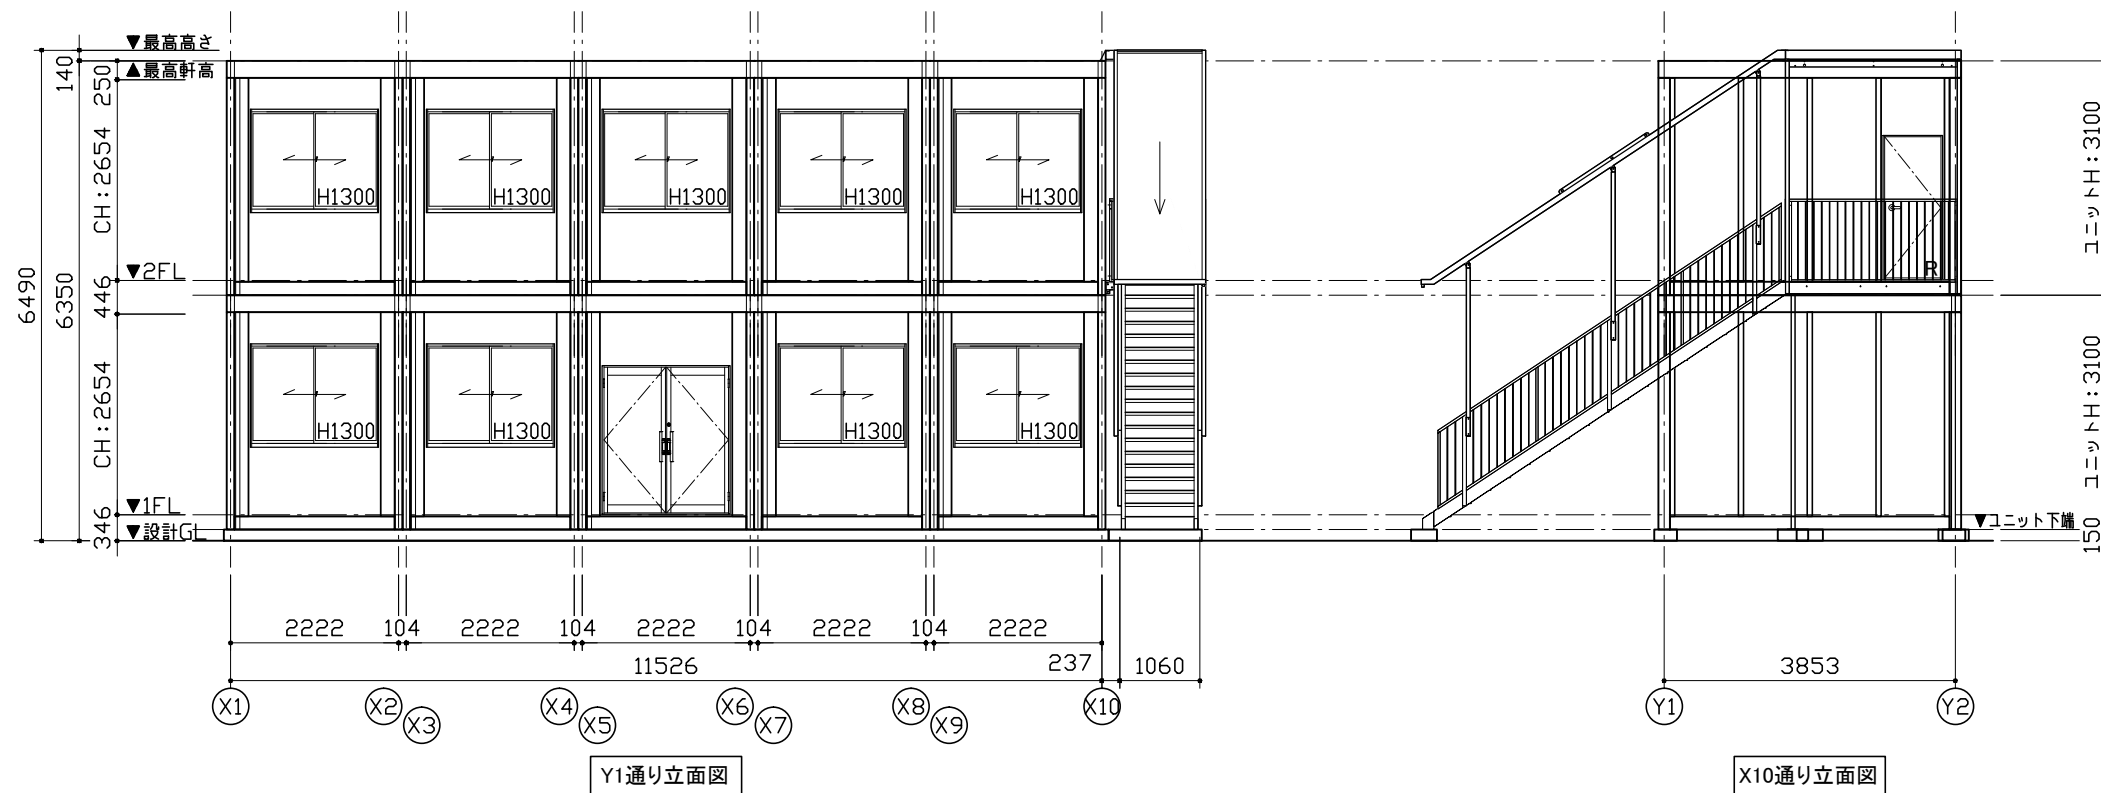



MOBILE SPACE by **三協フロンテア**

承認	作図	縮尺	日付
-	-	1:100 (A3)	17/--/--

工事名称	〇〇事務所新築工事
図面名称	立面図

型式	39MS1(S)H.5連棟_2階外階段(2.01)
設計番号	設計番号+エリアコード

お客様確認欄	図面番号
年月日	A-00

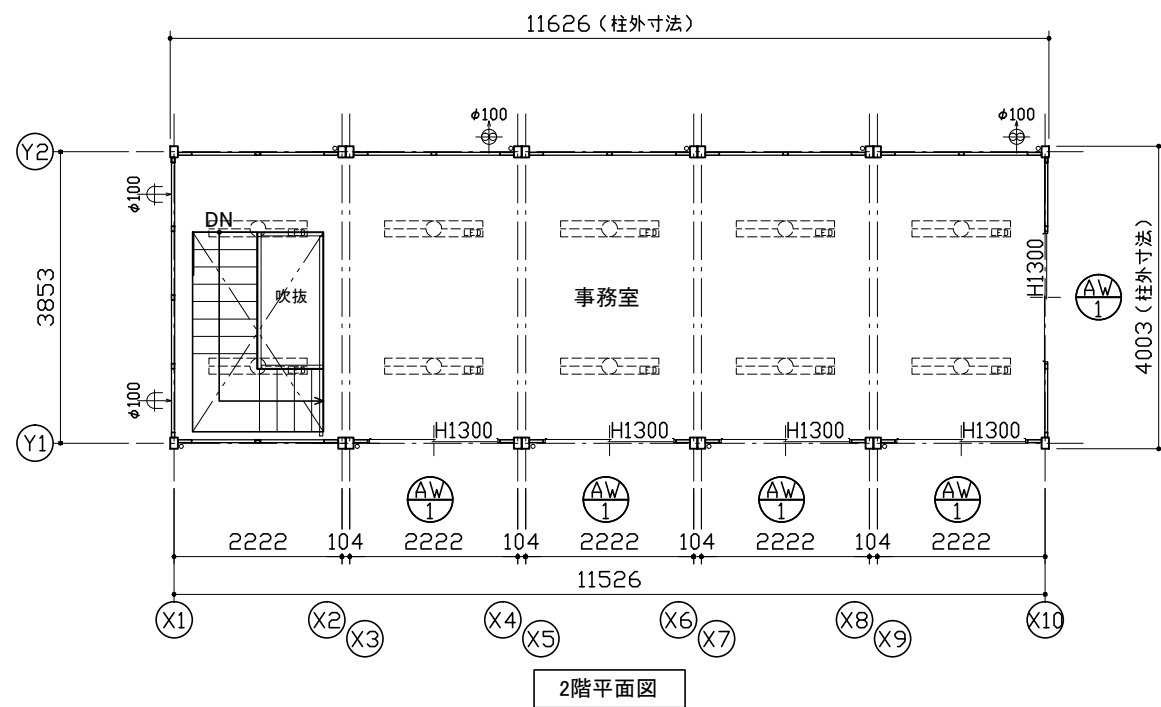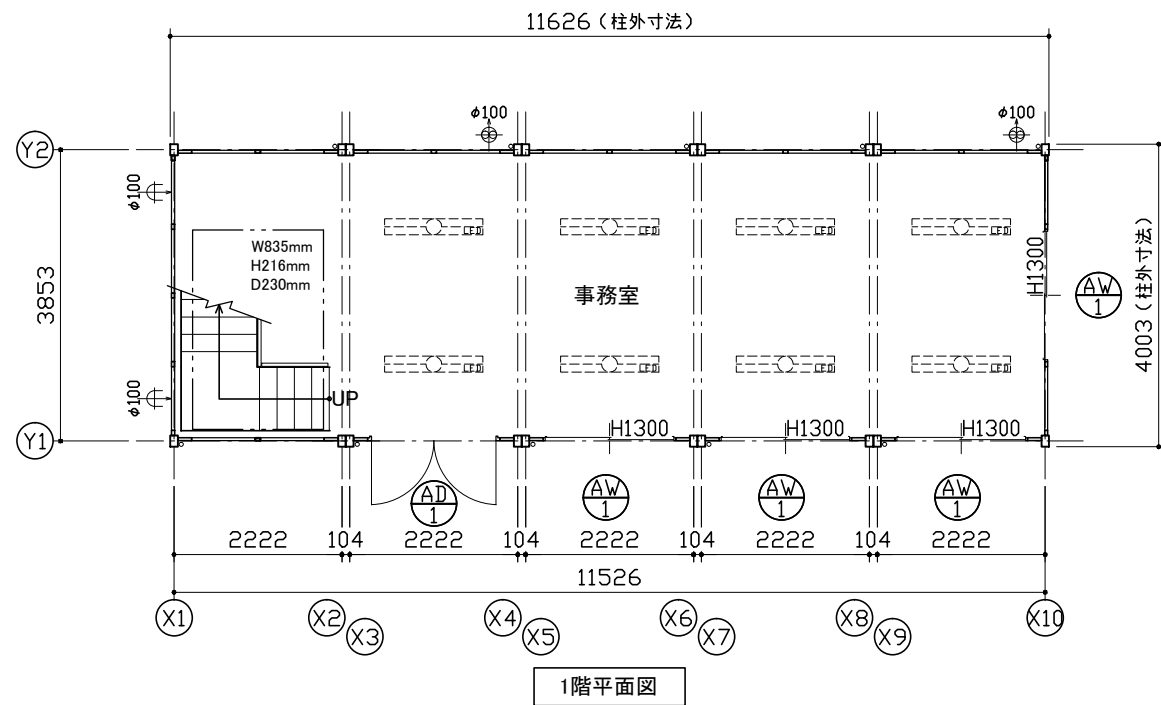

仕 様		
構造	鉄骨造	
屋根	仕上: ガルバリウム鋼板葺き ㊦=0.5	NM-8697
	断熱材: フェノールフォーム ㊦=20	
外部建具	アルミサッシ	
庇	なし	
床	下地: 硬質木片セメント板 ㊦=18	H12建設省告示1401号
	断熱材: スチレンフォーム ㊦=40	
	仕上: タイルカーペット ㊦=7	
外壁 (複合パネル)	外部仕上: カラー鋼板 ㊦=0.27	NM-8697
	断熱材: フェノールフォーム ㊦=40	
	内部仕上: カラー鋼板 ㊦=0.27	NM-8697
天井	下地: LVL ㊦22×35	
	仕上: 火山性ガラス質複層板+化粧シート	
シックハウス対策	<ul style="list-style-type: none"> ・壁・床・天井・建具仕上りに用いる建築材料はすべてF☆☆☆☆、または規制対象外の材料を使用する ・天井裏などへの措置については、天井裏・床裏・壁・収納に用いる建築材料はF☆☆☆☆以上を使用する 	

凡 例	
記号	名称
	LEDベースライト4000lm(埋込)
	φ100換気扇
	φ100給気口

AW-1	引違窓(H1300) S用	AD-1	両開きドア S用
材質: アルミ ガラス: 透明㊦=3 備考: -	錠種: クレセント錠	材質: アルミ ガラス: 透明㊦=5 備考: バーハンドル、ドアクローザー(右のみ)	錠種: シリンダー錠

面 積 表		
1階床面積	3.853×11.526	44.40 m ²
2階床面積	3.853×11.526-1.810×0.873	42.82 m ²
延床面積		87.22 m ²



MOBILE SPACE by **三協フロンテア**



承認 - 作図 - 縮尺 1:100 (A3) 日付 17/--/--

工事名称 ○○事務所新築工事
図面名称 平面図・仕様表

型式 39MS1(S)_5連棟_2階内階段(2.01)
設計番号 設計番号+エリアコード

お客様確認欄
図面番号 A-00
年 月 日

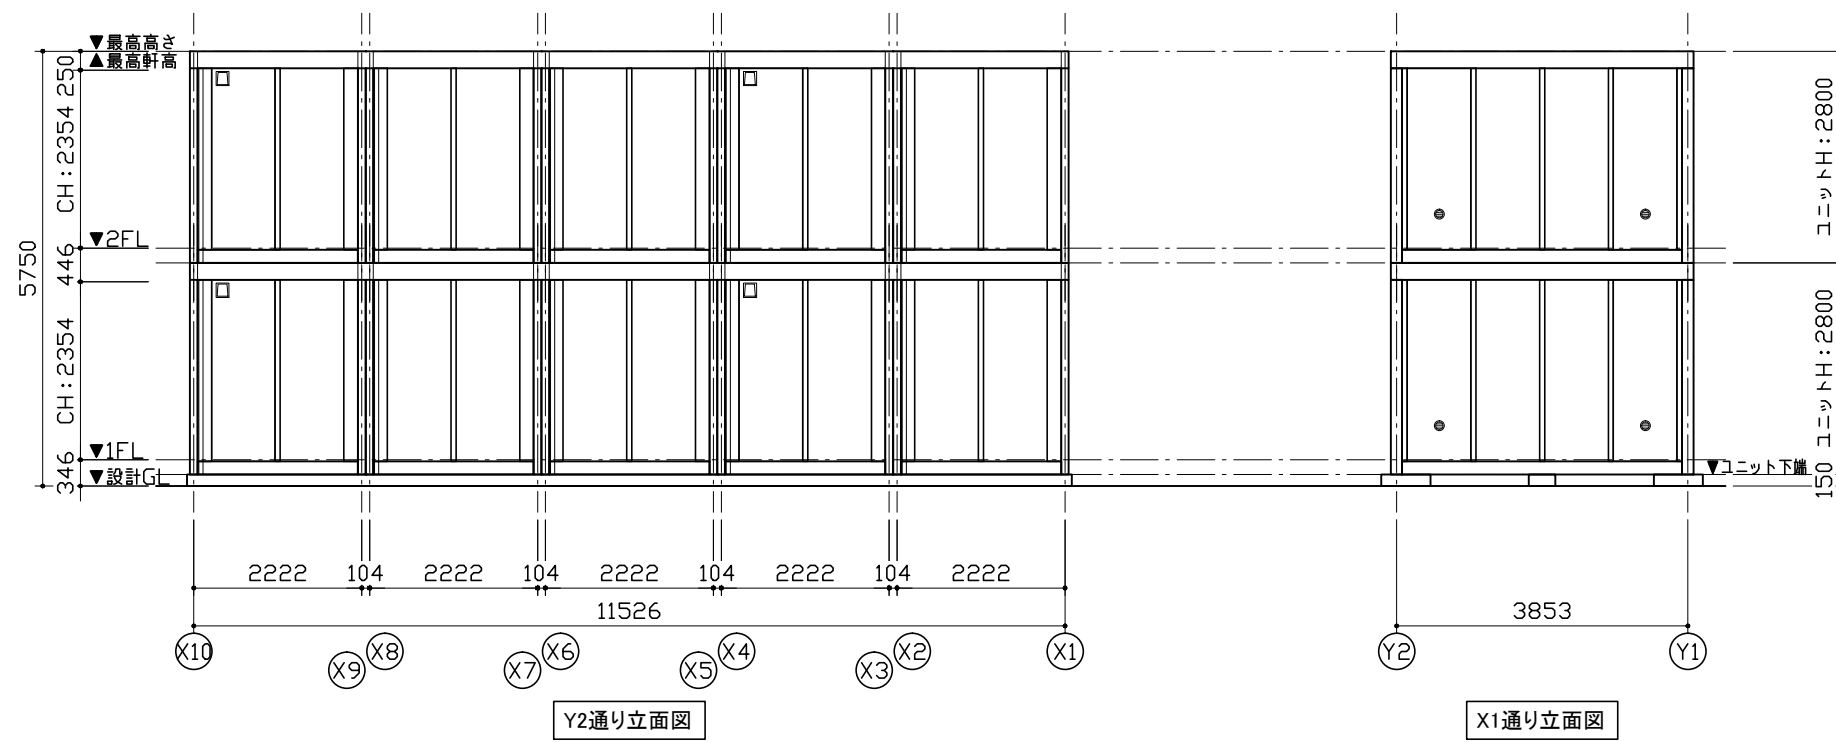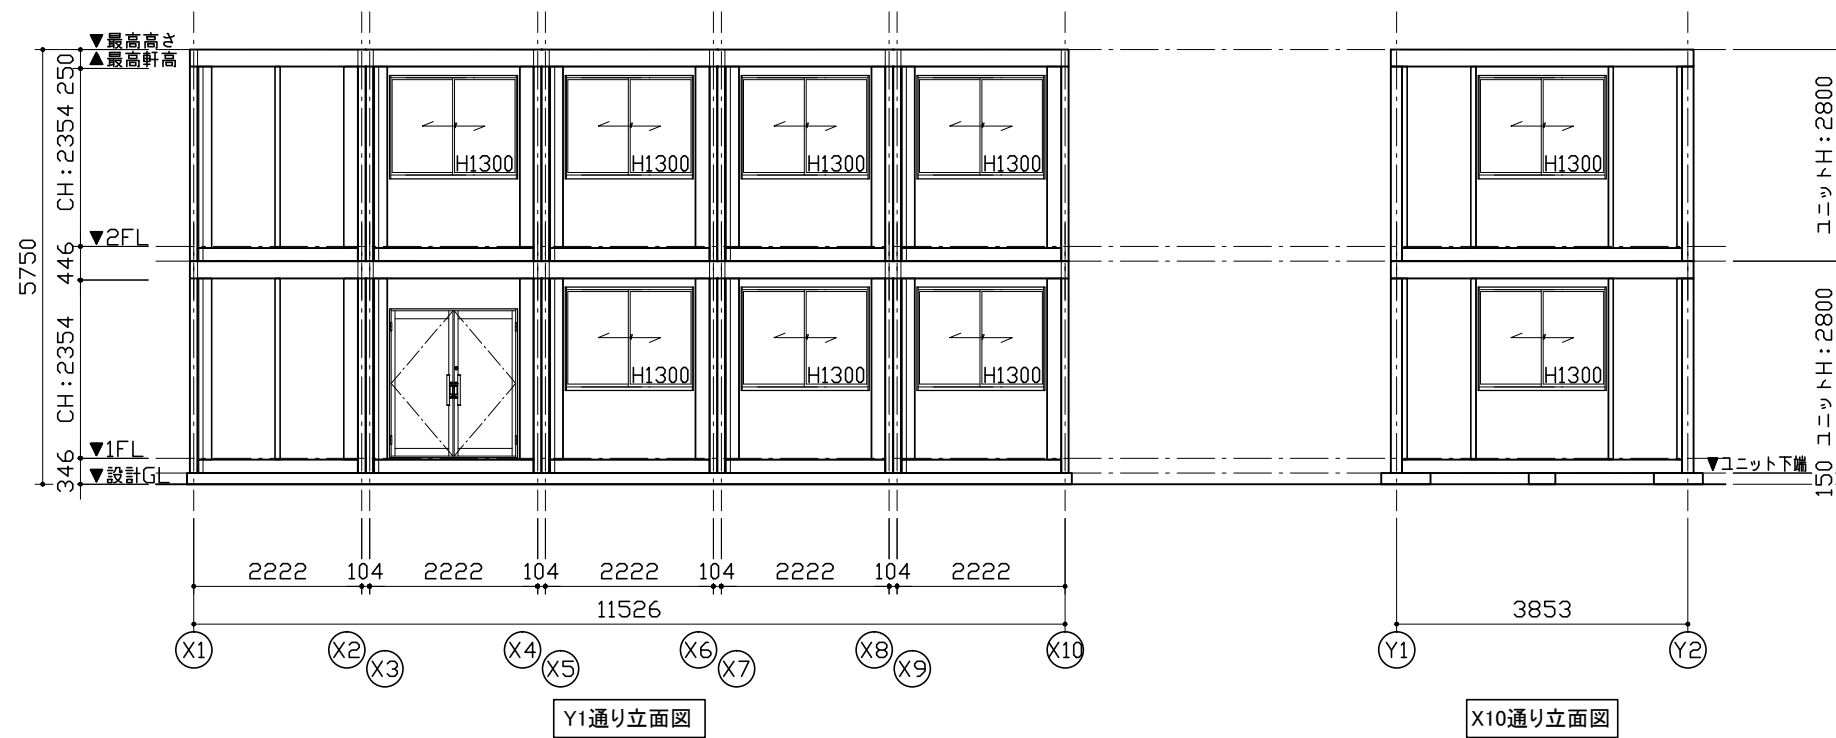

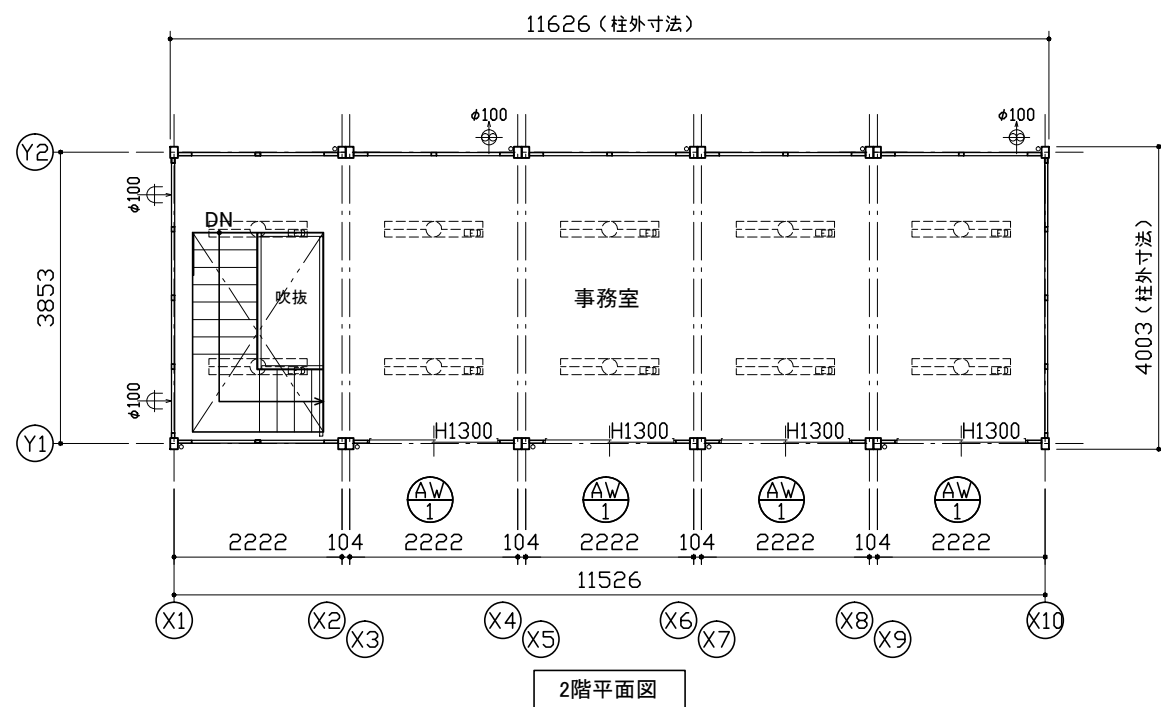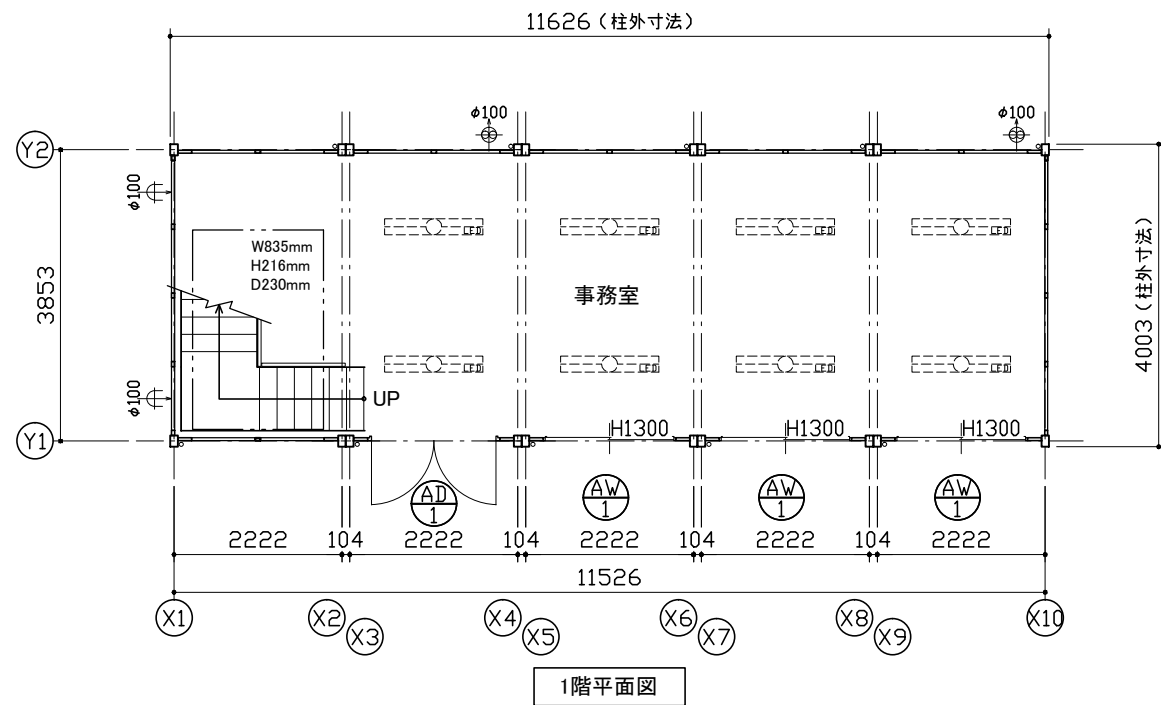

仕 様		
構造	鉄骨造	
屋根	仕上: ガルバリウム鋼板葺き ㊦=0.5	NM-8697
	断熱材: フェノールフォーム ㊦=20	
外部建具	アルミサッシ	
庇	なし	
床	下地: 硬質木片セメント板 ㊦=18	H12建設省告示1401号
	断熱材: スチレンフォーム ㊦=40	
	仕上: タイルカーペット ㊦=7	
外壁 (複合パネル)	外部仕上: カラー鋼板 ㊦=0.27	NM-8697
	断熱材: フェノールフォーム ㊦=40	
	内部仕上: カラー鋼板 ㊦=0.27	NM-8697
天井	下地: LVL □22×35	
	仕上: 火山性ガラス質複層板+化粧シート	
シックハウス対策	<ul style="list-style-type: none"> ・壁・床・天井・建具仕上げに用いる建築材料はすべてF☆☆☆☆、または規制対象外の材料を使用する ・天井裏などへの措置については、天井裏・床裏・壁・収納に用いる建築材料はF☆☆☆☆以上を使用する 	



凡 例	
記号	名称
	LEDベースライト4000lm(埋込)
	φ100換気扇
	φ100給気口

AD-1	両開きドア H用	AW-1	引違窓(H1300) H用
材質: アルミ	錠種: シリンダー錠	材質: アルミ	錠種: クレセント錠
ガラス: 透明㊦=5		ガラス: 透明㊦=3	
備考: バーハンドル、ドアクローザー(右のみ)		備考: -	

面 積 表		
1階床面積	3.853×11.526	44.40 m ²
2階床面積	3.853×11.526-1.810×0.873	42.82 m ²
延床面積		87.22 m ²

MOBILE SPACE by **三協フロンテア**

承認	作図	縮尺	日付	工事名称	型式	お客様確認欄	図面番号
-	-	1:100 (A3)	17/--/--	〇〇事務所新築工事	39MS1(S)H.5連棟.2階内階段(2.01)		A-00
				図面名称	設計番号		
				平面図・立面図・仕様表	設計番号+エリアコード		
						年 月 日	

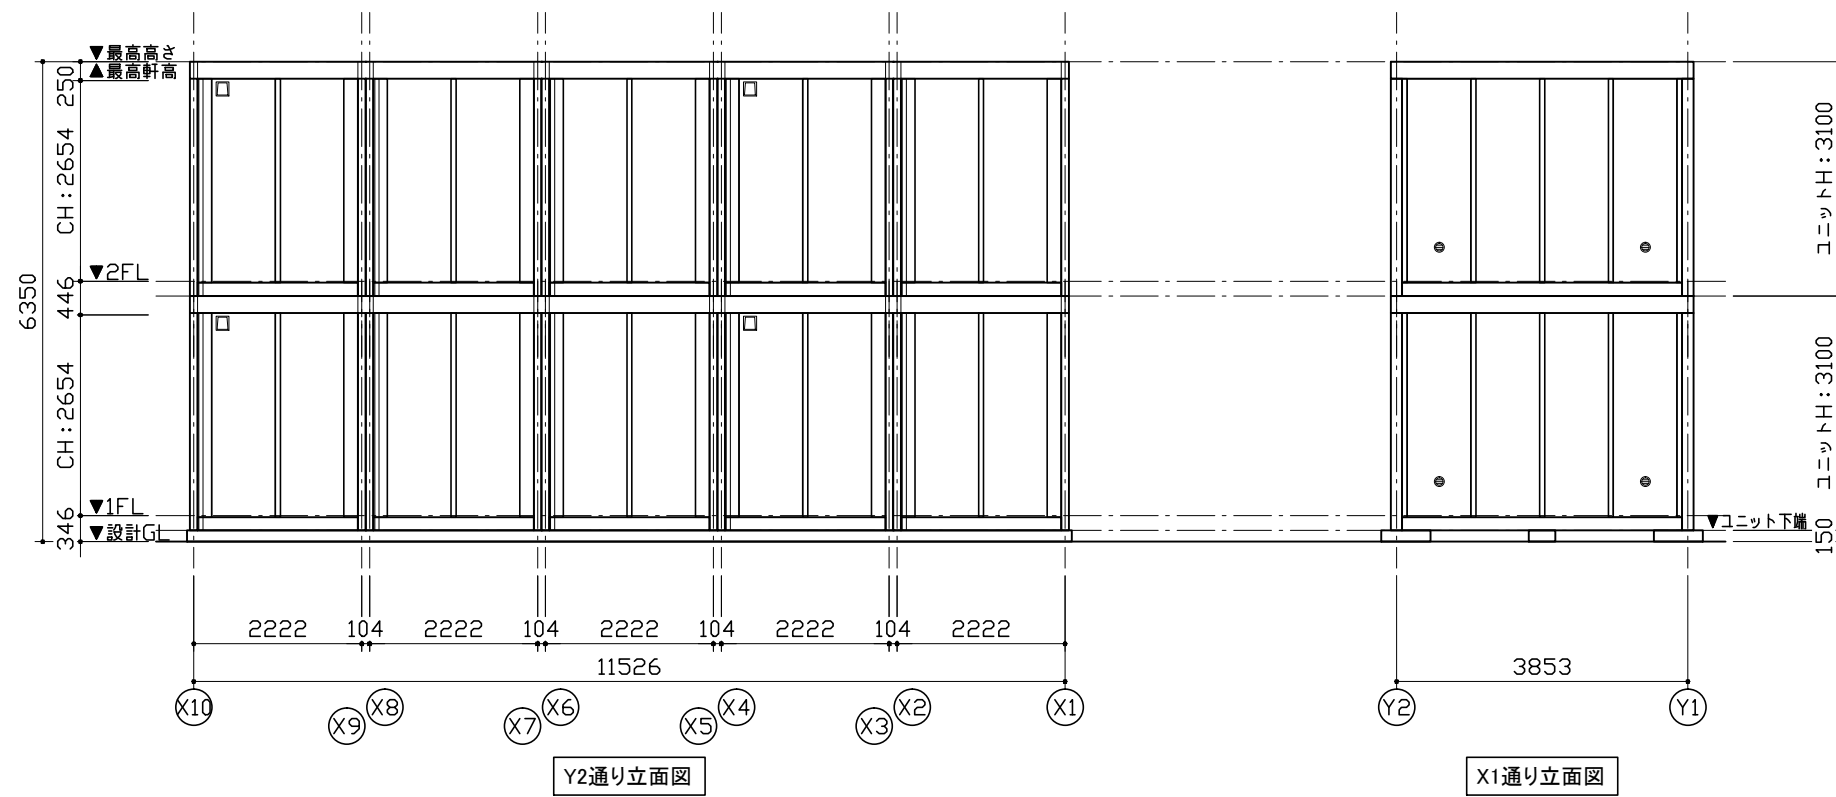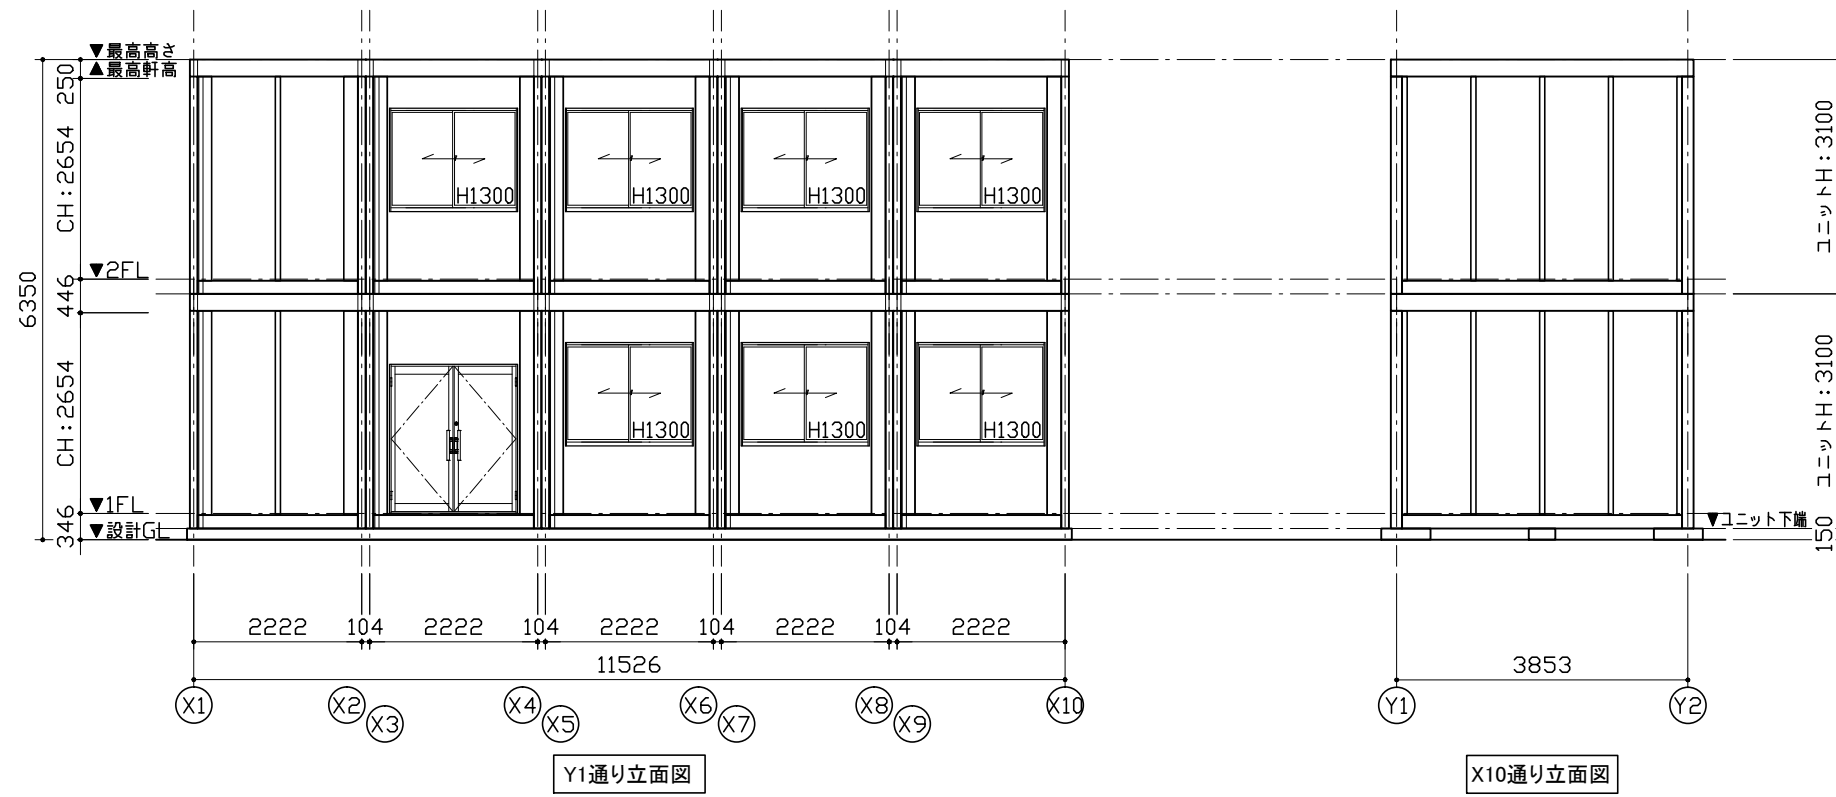

MOBILE SPACE by 三協フロンテア

承認	作図	縮尺	日付
-	-	1:100 (A3)	17/--/--

工事名称	〇〇事務所新築工事
図面名称	立面図

型式	39MS1(S)H.5連棟_2階内階段(2.01)
設計番号	設計番号+エリアコード

お客様確認欄	図面番号
年月日	A-00