


1階平面図

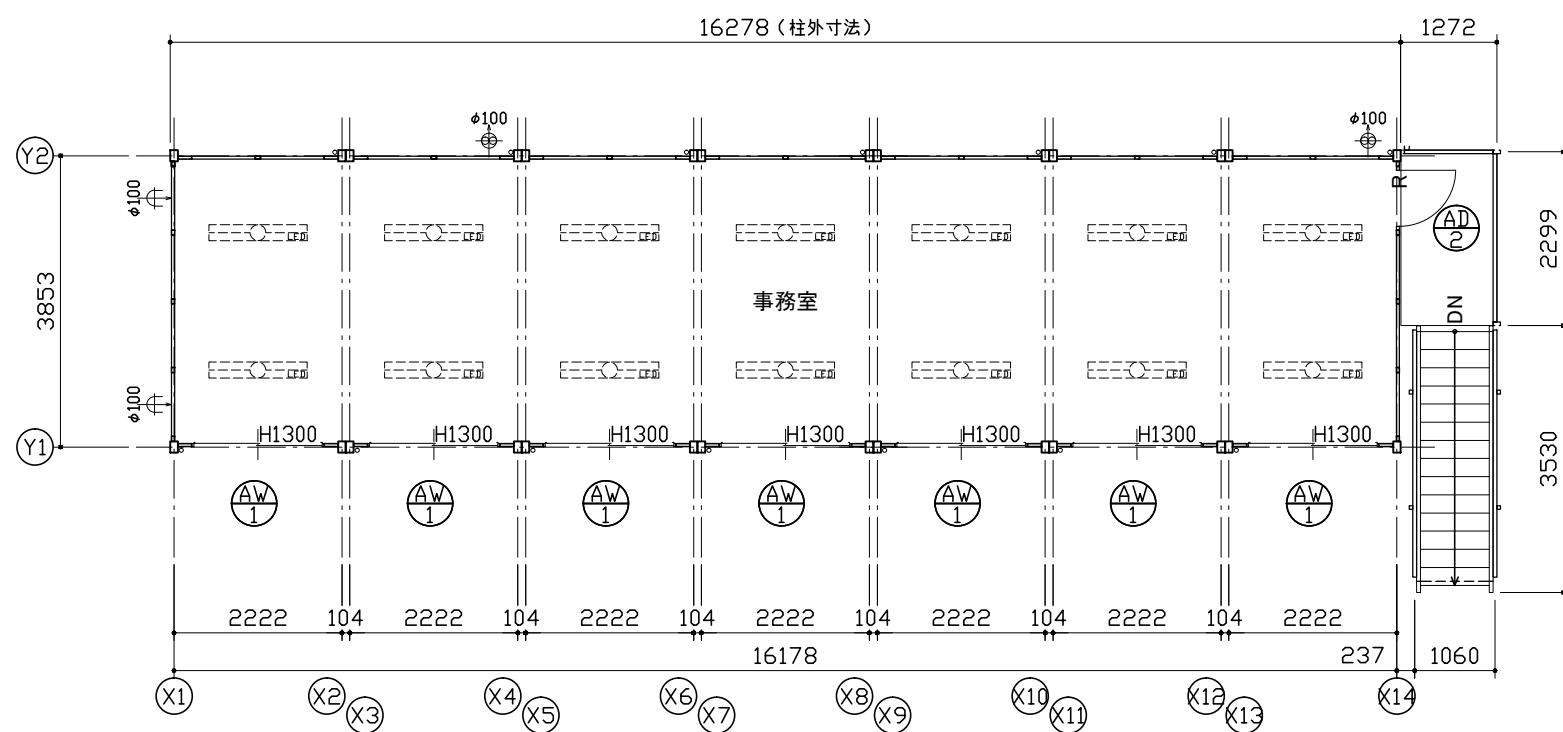

2階平面図

仕 様		
構造	鉄骨造	
屋根	仕上: ガルバリウム鋼板葺き ㏍=0.5	NM-8697
	断熱材: フェノールフォーム ㏍=20	
外部建具	アルミサッシ	
庇	なし	
床	下地: 硬質木片セメント板 ㏍=18	H12建設省告示1401号
	断熱材: スチレンフォーム ㏍=40	
	仕上: タイルカーペット ㏍=7	
外壁 (複合パネル)	外部仕上: カラー鋼板 ㏍=0.27	NM-8697
	断熱材: フェノールフォーム ㏍=40	
	内部仕上: カラー鋼板 ㏍=0.27	NM-8697
天井	下地: LVL □22×35	
	仕上: 火山性ガラス質複層板+化粧シート	
シックハウス対策	<ul style="list-style-type: none"> ・壁・床・天井・建具仕上りに用いる建築材料はすべてF☆☆☆☆、または規制対象外の材料を使用する ・天井裏などへの措置については、天井裏・床裏・壁・収納に用いる建築材料はF☆☆☆☆以上を使用する 	

凡 例	
記号	名称
	LEDベースライト4000lm(埋込)
	φ100換気扇
	φ100給気口

AD-1 両開きドア S用	AD-2 片開きフラッシュドア S用
*外観図、本図を尺勝手とする。	
材質: アルミ 錠種: シリンダー錠 ガラス: 透明㏍=5 備考: バーハンドル、ドアクローザー(右のみ)	材質: アルミ 錠種: シリンダー錠 障子: ペーパーハニカム構造、カラー鋼板仕上 備考: レバーハンドル
AW-1 引違窓 (H1300) S用	
材質: アルミ 錠種: クレセント錠 ガラス: 透明㏍=3 備考: -	

面 積 表		
建築面積	3,853×16,178 +2,299×1,322 +3,530×1,060	69.11㎡
1階床面積	3,853×16,178	62.33㎡
2階床面積	3,853×16,178	62.33㎡
延床面積		124.66㎡


MOBILE SPACE by 三協フロンテア

承認	作図	縮尺	日付
-	-	1:100 (A3)	17/--/--

工事名称	〇〇事務所新築工事
図面名称	平面図・仕様表


型式	39MS1(S).7連棟.2階外階段(2.01)
設計番号	設計番号+エリアコード

お客様確認欄	図面番号
年月日	A-00

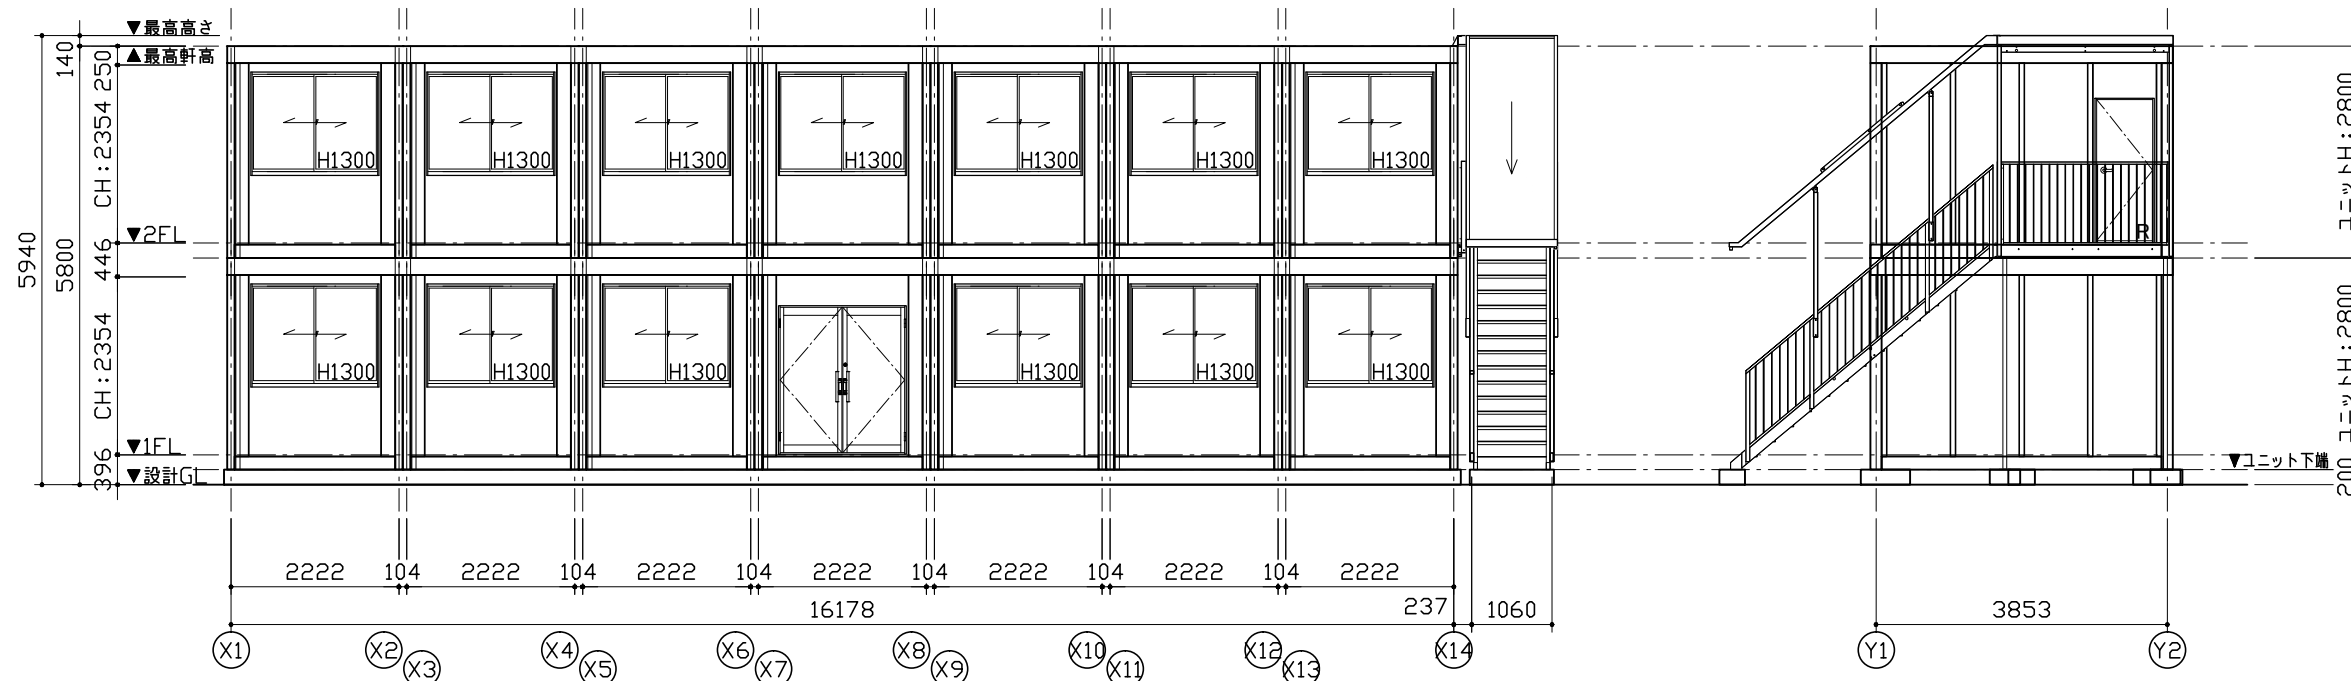

Y1通り立面図

X14通り立面図

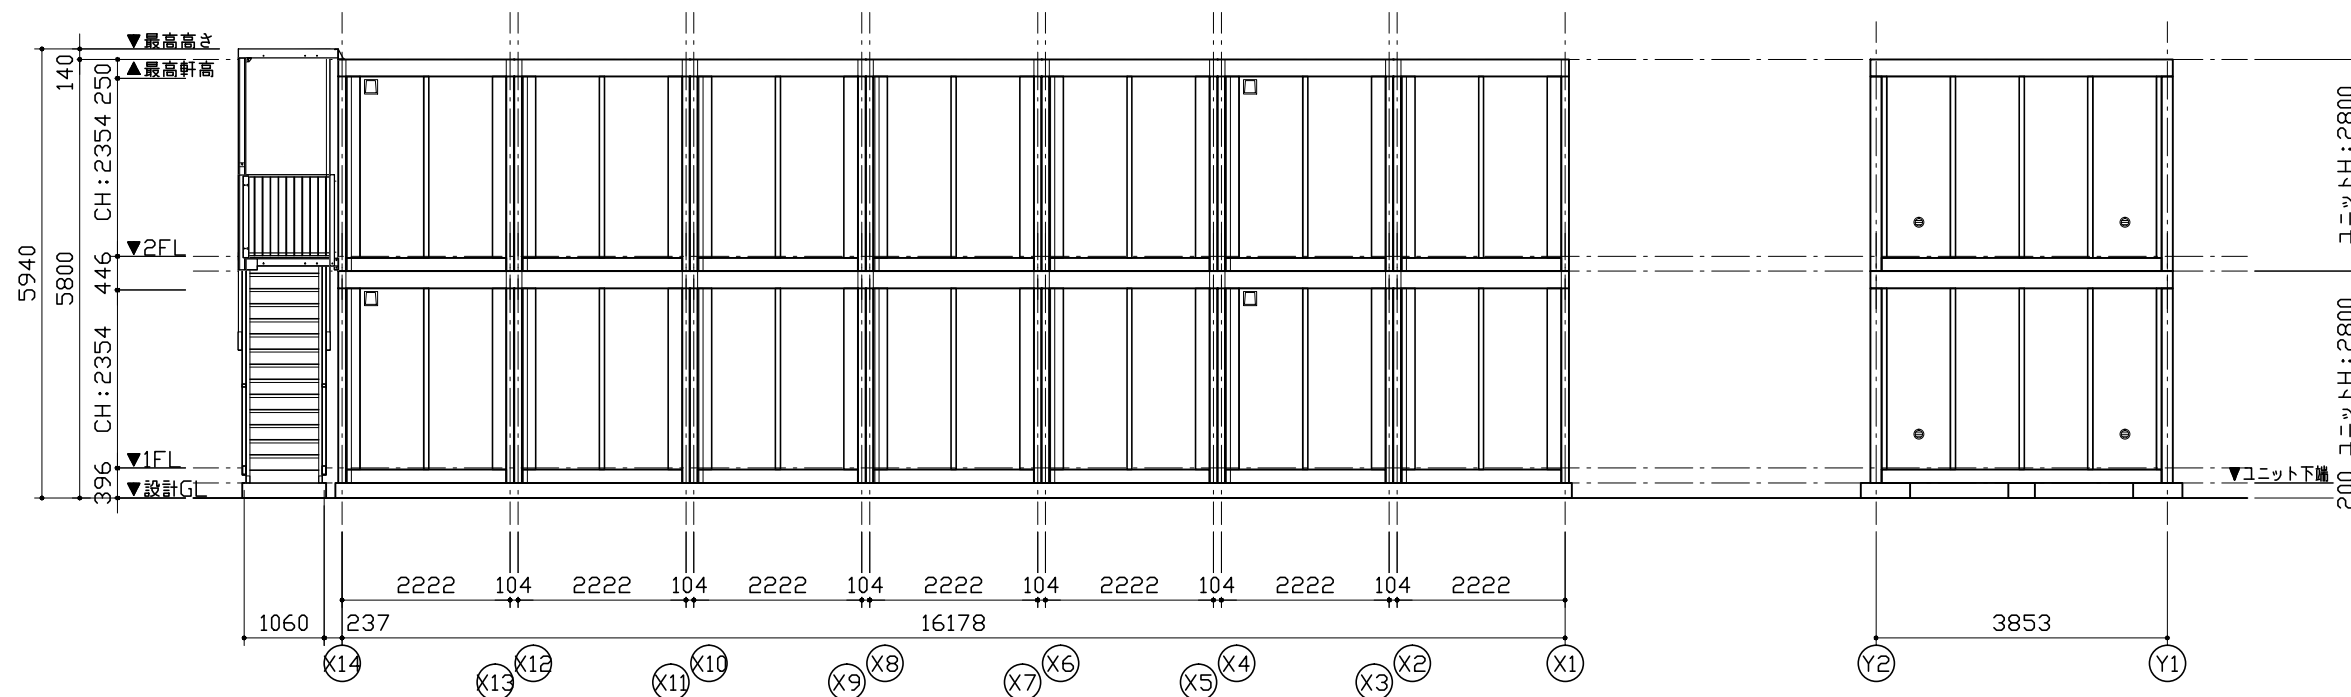

Y2通り立面図

X1通り立面図



MOBILE SPACE by **三協フロンテア**

承認	作図	縮尺	日付
-	-	1:100 (A3)	17/--/--

工事名称	〇〇事務所新築工事
図面名称	立面図

型式	39MS1(S).7連棟.2階外階段(2.01)
設計番号	設計番号+エリアコード

お客様確認欄	図面番号
年月日	A-00

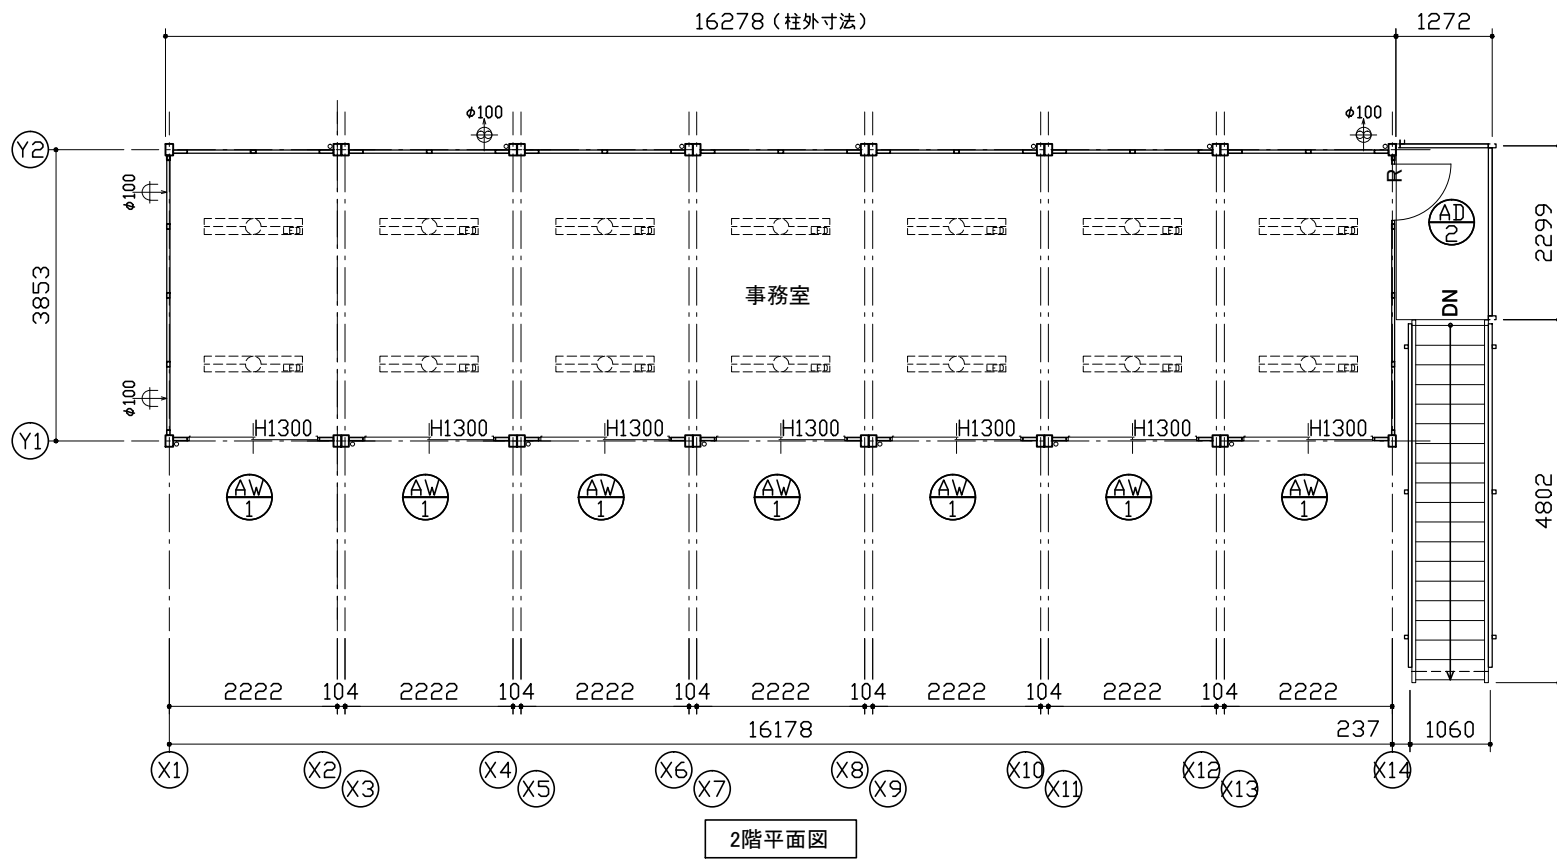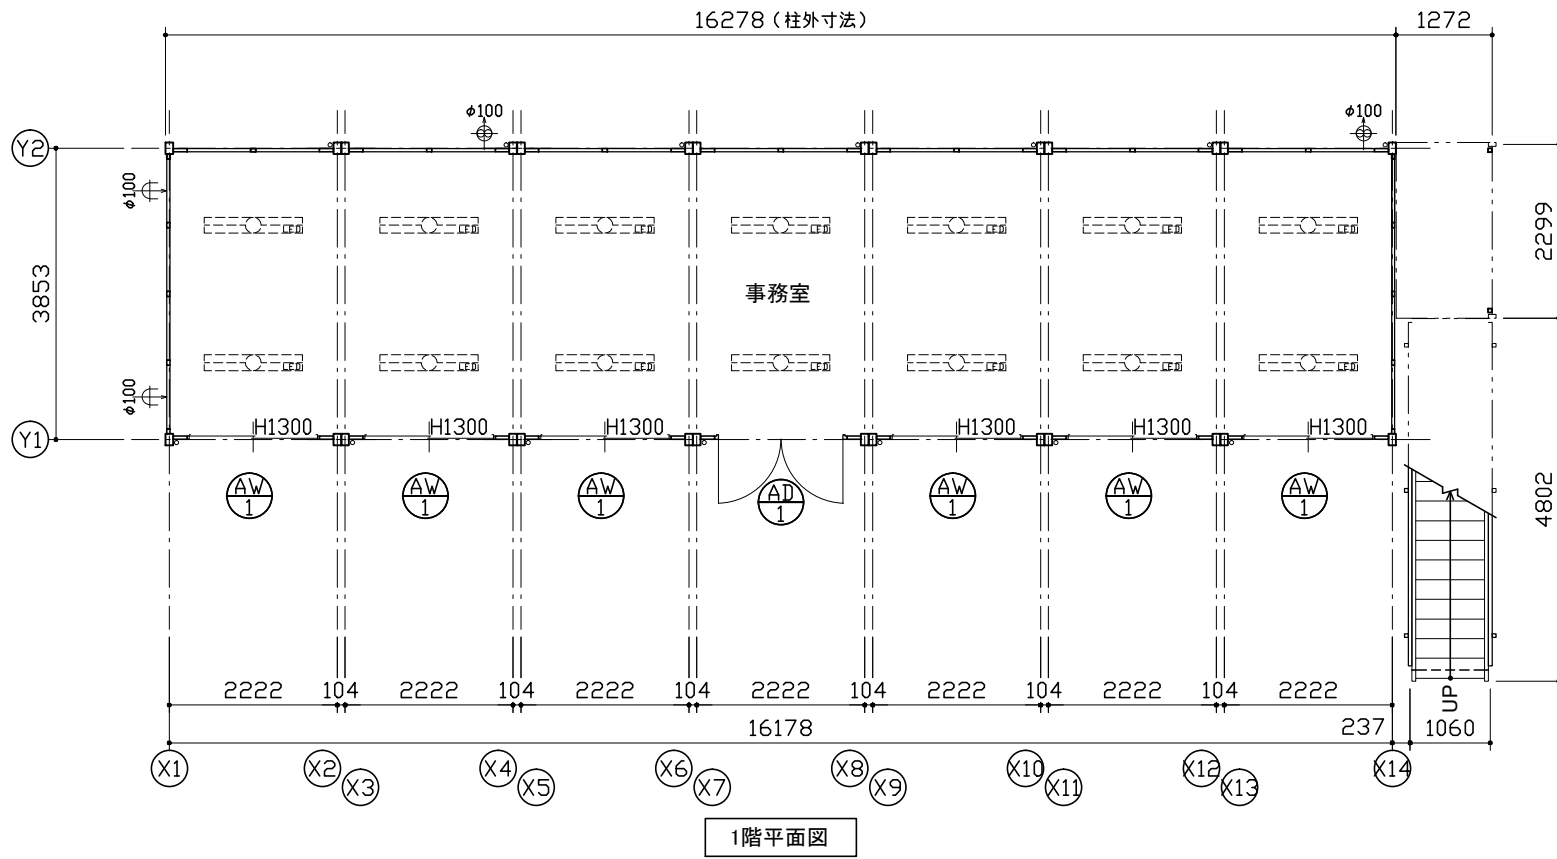

仕 様		
構造	鉄骨造	
屋根	仕上: ガルバリウム鋼板葺き t=0.5	NM-8697
	断熱材: フェノールフォーム t=20	
外部建具	アルミサッシ	
庇	なし	
床	下地: 硬質木片セメント板 t=18	H12建設省告示1401号
	断熱材: スチレンフォーム t=40	
	仕上: タイルカーペット t=7	
外壁 (複合パネル)	外部仕上: カラー鋼板 t=0.27	NM-8697
	断熱材: フェノールフォーム t=40	
	内部仕上: カラー鋼板 t=0.27	NM-8697
天井	下地: LVL □22×35	
	仕上: 火山性ガラス質複層板+化粧シート	
シックハウス対策	<ul style="list-style-type: none"> ・壁・床・天井・建具仕上りに用いる建築材料はすべてF☆☆☆☆、または規制対象外の材料を使用する ・天井裏などへの措置については、天井裏・床裏・壁・収納に用いる建築材料はF☆☆☆☆以上を使用する 	

凡 例	
記号	名称
	LEDベースライト4000lm(埋込)
	φ100換気扇
	φ100給気口

AD-1 両開きドア H用	AD-1 片開きフラッシュドア H用
※外観図、本図を尺勝手とする。	
材質: アルミ 錠種: シリンダー錠 ガラス: 透明t=5 備考: バーハンドル、ドアクローザー(右のみ)	材質: アルミ 錠種: シリンダー錠 障子: ペーパーハニカム構造、カラー調板仕上 備考: レバーハンドル
AW-1 引違窓 (H1300) H用	
材質: アルミ 錠種: クレセント錠 ガラス: 透明t=3 備考: -	

面 積 表		
建築面積	3,853×16,178 +2,299×1,322 +3,530×1,060	69.11㎡
1階床面積	3,853×16,178	62.33㎡
2階床面積	3,853×16,178	62.33㎡
延床面積		124.66㎡



MOBILE SPACE by 三協フロンテア

承認	作図	縮尺	日付
-	-	1:100 (A3)	17/--/--

工事名称	図面名称
〇〇事務所新築工事	平面図・仕様表

型式	設計番号
39MS1(S)H.7連棟.2階外階段(2.01)	設計番号+エリアコード

お客様確認欄	図面番号
年月日	A-00

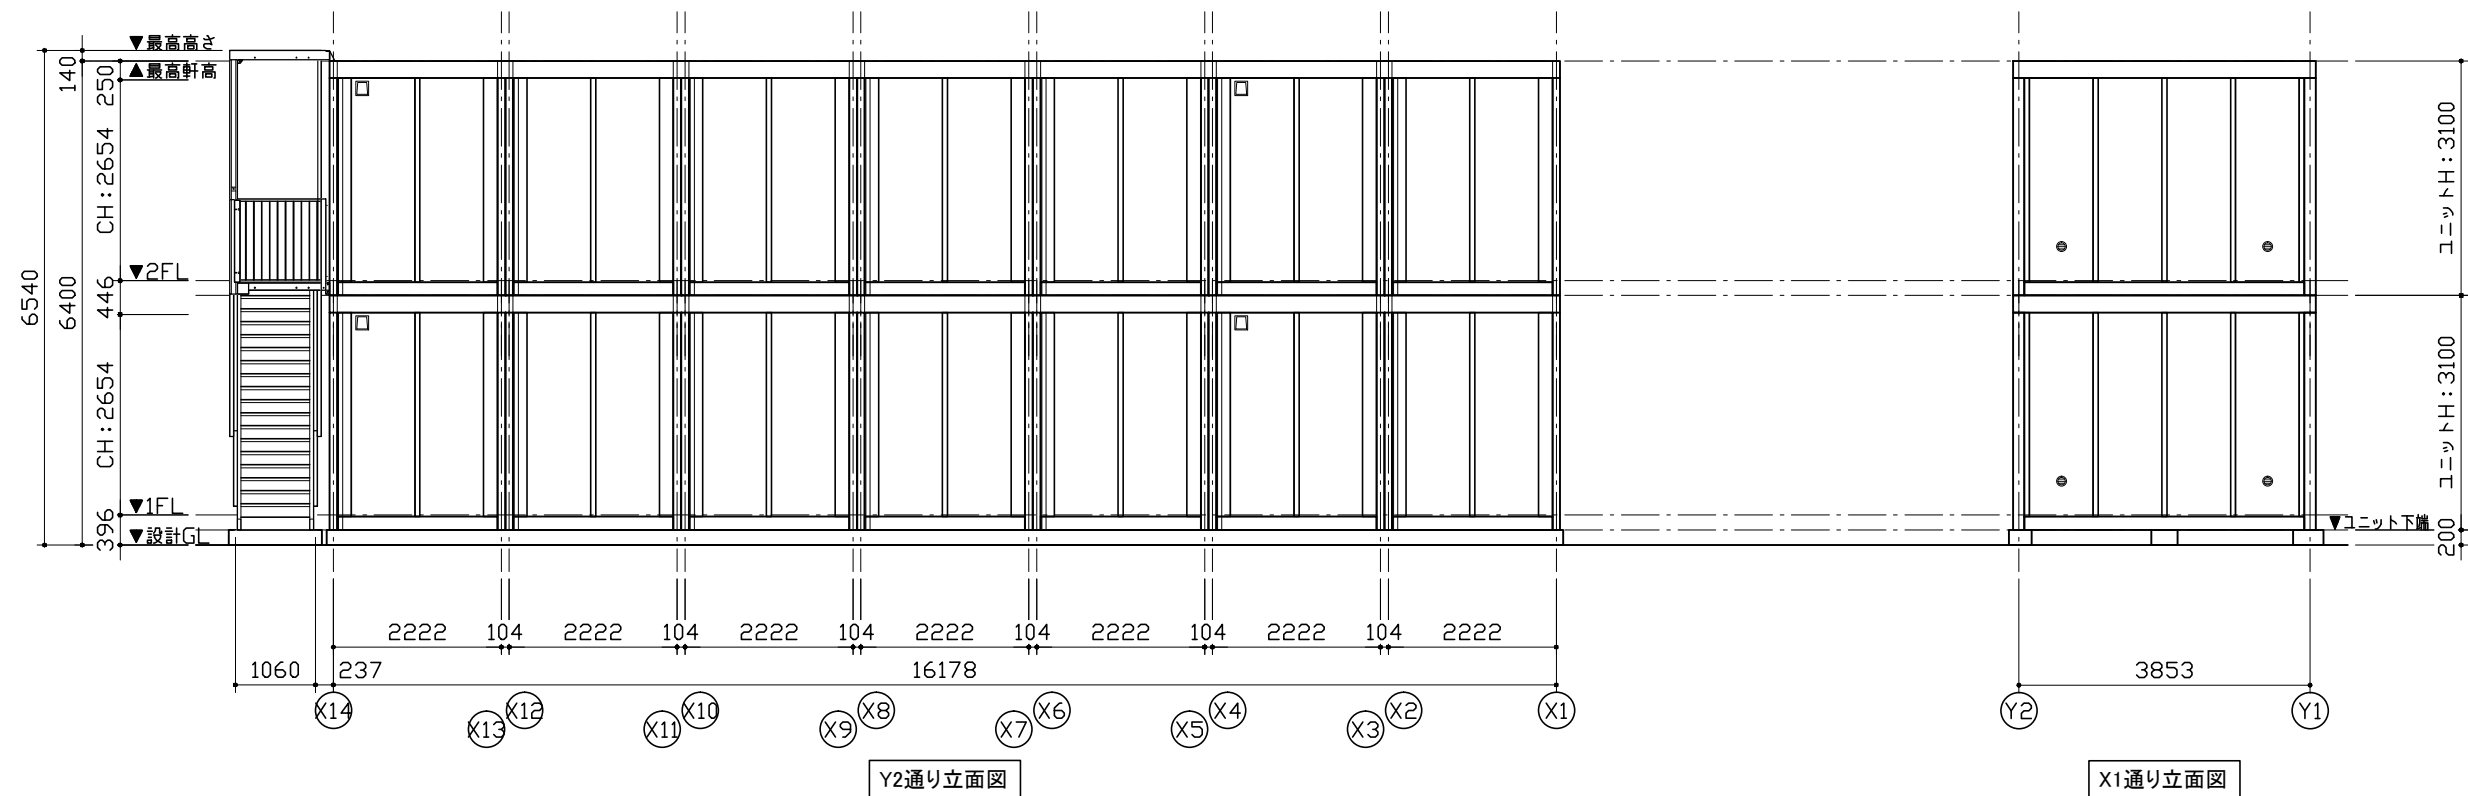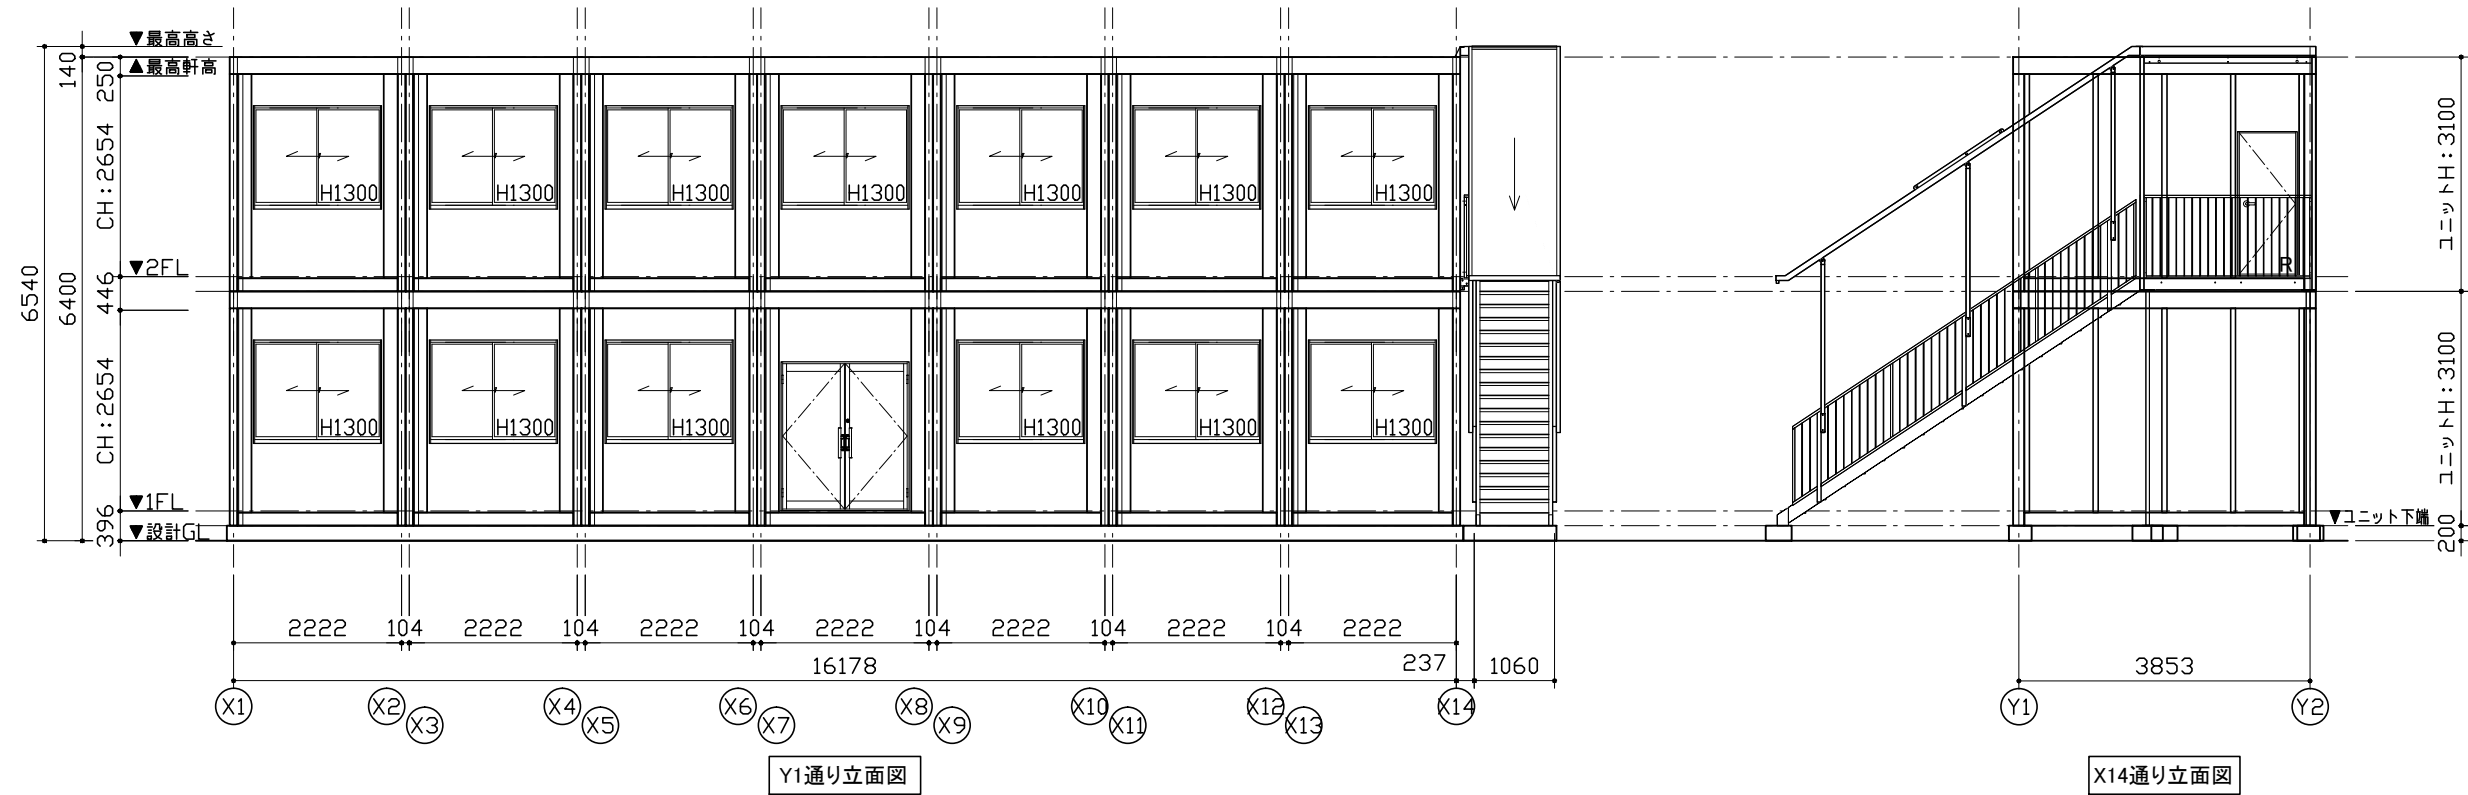



MOBILE SPACE by 三協フロンテア

承認	作図	縮尺	日付
-	-	1:100 (A3)	17/--/--

工事名称	〇〇事務所新築工事
図面名称	立面図

型式	39MS1(S)H.7連棟_2階外階段(2.01)
設計番号	設計番号+エリアコード

お客様確認欄	図面番号
年月日	A-00

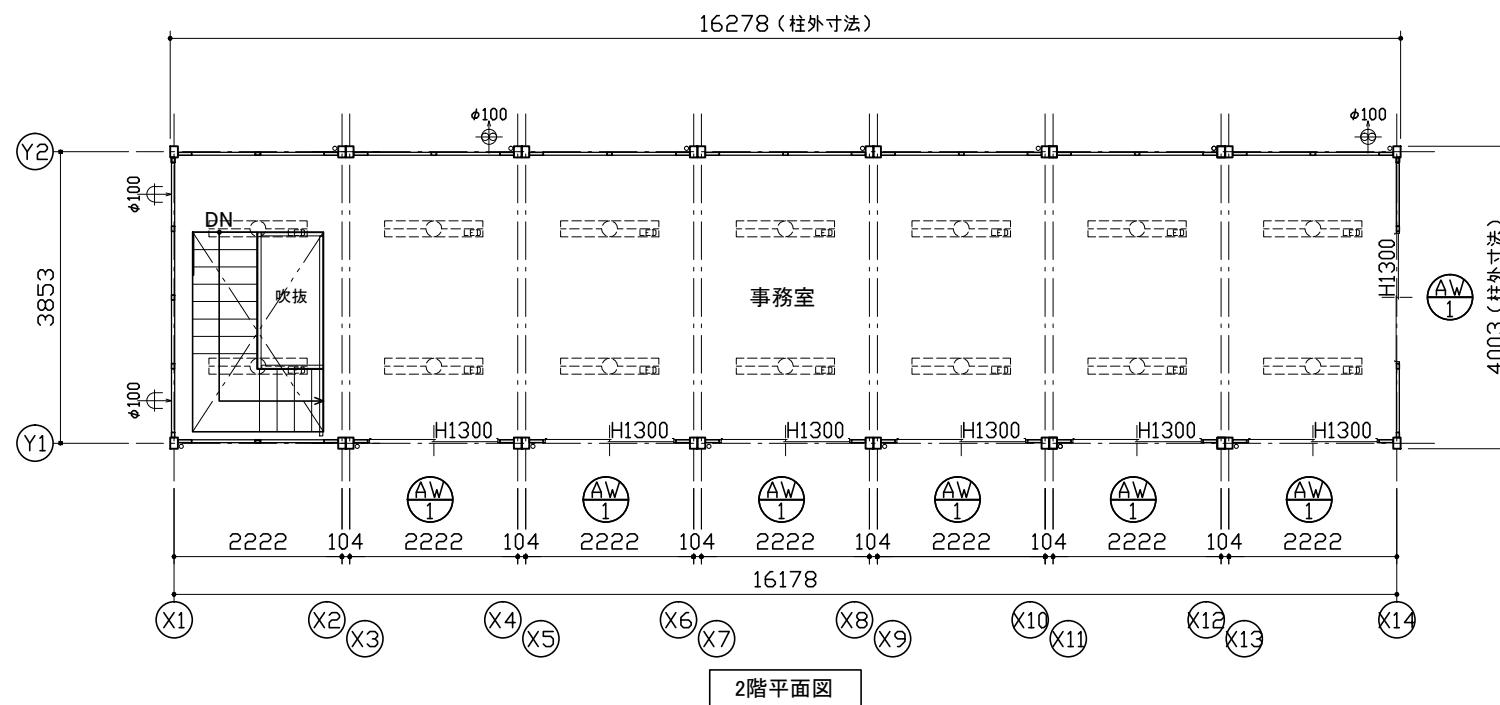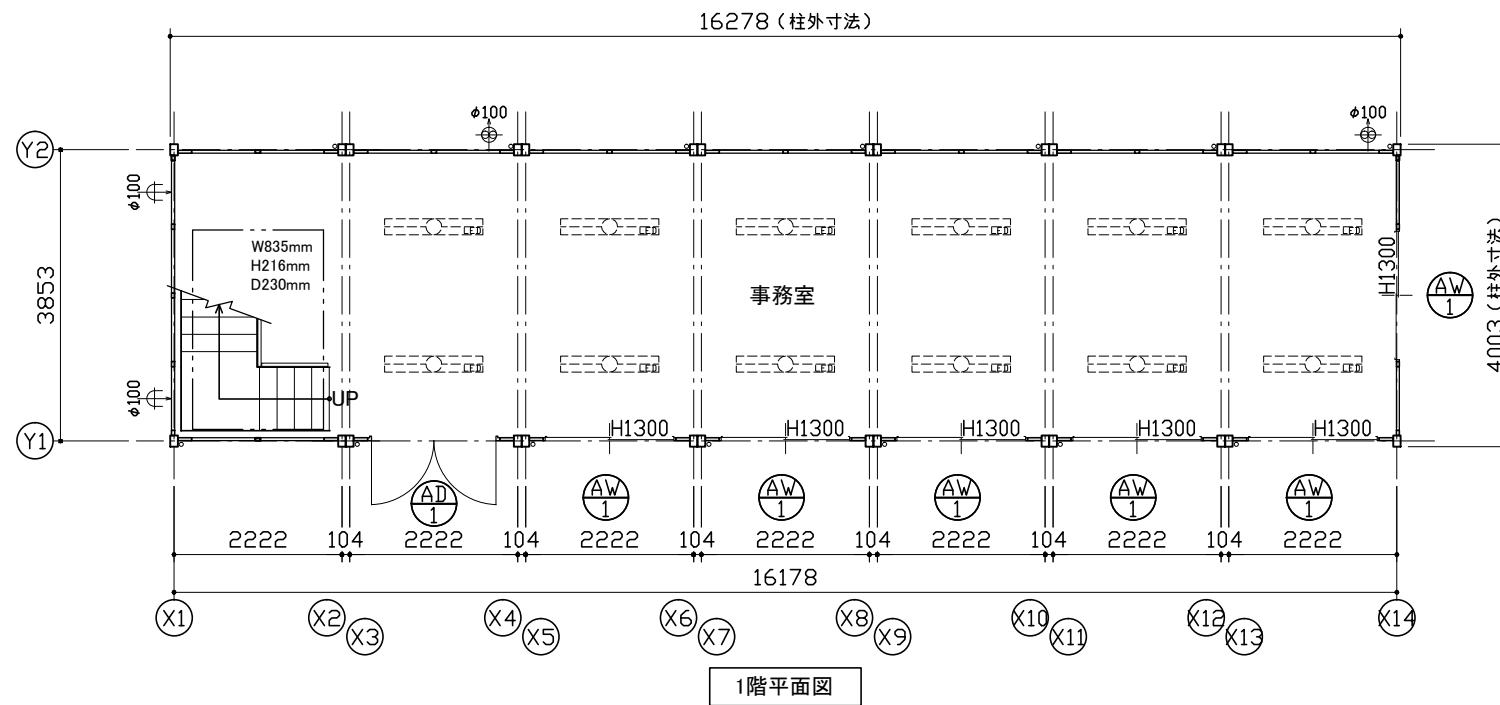

仕 様		
構造	鉄骨造	
屋根	仕上: ガルバリウム鋼板葺き ㊦=0.5	NM-8697
	断熱材: フェノールフォーム ㊦=20	
外部建具	アルミサッシ	
庇	なし	
床	下地: 硬質木片セメント板 ㊦=18	H12建設省告示1401号
	断熱材: スチレンフォーム ㊦=40	
	仕上: タイルカーペット ㊦=7	
外壁 (複合パネル)	外部仕上: カラー鋼板 ㊦=0.27	NM-8697
	断熱材: フェノールフォーム ㊦=40	
	内部仕上: カラー鋼板 ㊦=0.27	NM-8697
天井	下地: LVL □22×35	
	仕上: 火山性ガラス質複層板+化粧シート	
シックハウス対策	<ul style="list-style-type: none"> ・壁・床・天井・建具仕上りに用いる建築材料はすべてF☆☆☆☆、または規制対象外の材料を使用する ・天井裏などへの措置については、天井裏・床裏・壁・収納に用いる建築材料はF☆☆☆☆以上を使用する 	



凡 例	
記号	名称
	LEDベースライト4000lm(埋込)
	φ100換気扇
	φ100給気口



AW-1	引違窓(H1300) S用	AD-1	両開きドア S用
	1287 676 943 1662 ▽CL-800 ▽FL		1917 389 26 1648 ▽CL-800 ▽FL
材質: アルミ	錠種: クレセント錠	材質: アルミ	錠種: シリンダー錠
ガラス: 透明㊦=3		ガラス: 透明㊦=5	
備考: -		備考: バーハンドル、ドアクローザー(右のみ)	

面 積 表		
1階床面積	3,853×16,178	62.33㎡
2階床面積	3,853×16,178-1,810×0.873	60.75㎡
延床面積		123.08㎡

MOBILE SPACE by 三協フロンテア

承認	作図	縮尺	日付	工事名称	型式	お客様確認欄	図面番号
-	-	1:100 (A3)	17/--/--	〇〇事務所新築工事	39MS1(S).7連棟.2階内階段(2.01)		A-00
				図面名称	設計番号	年月日	
				平面図・仕様表	設計番号+エリアコード		

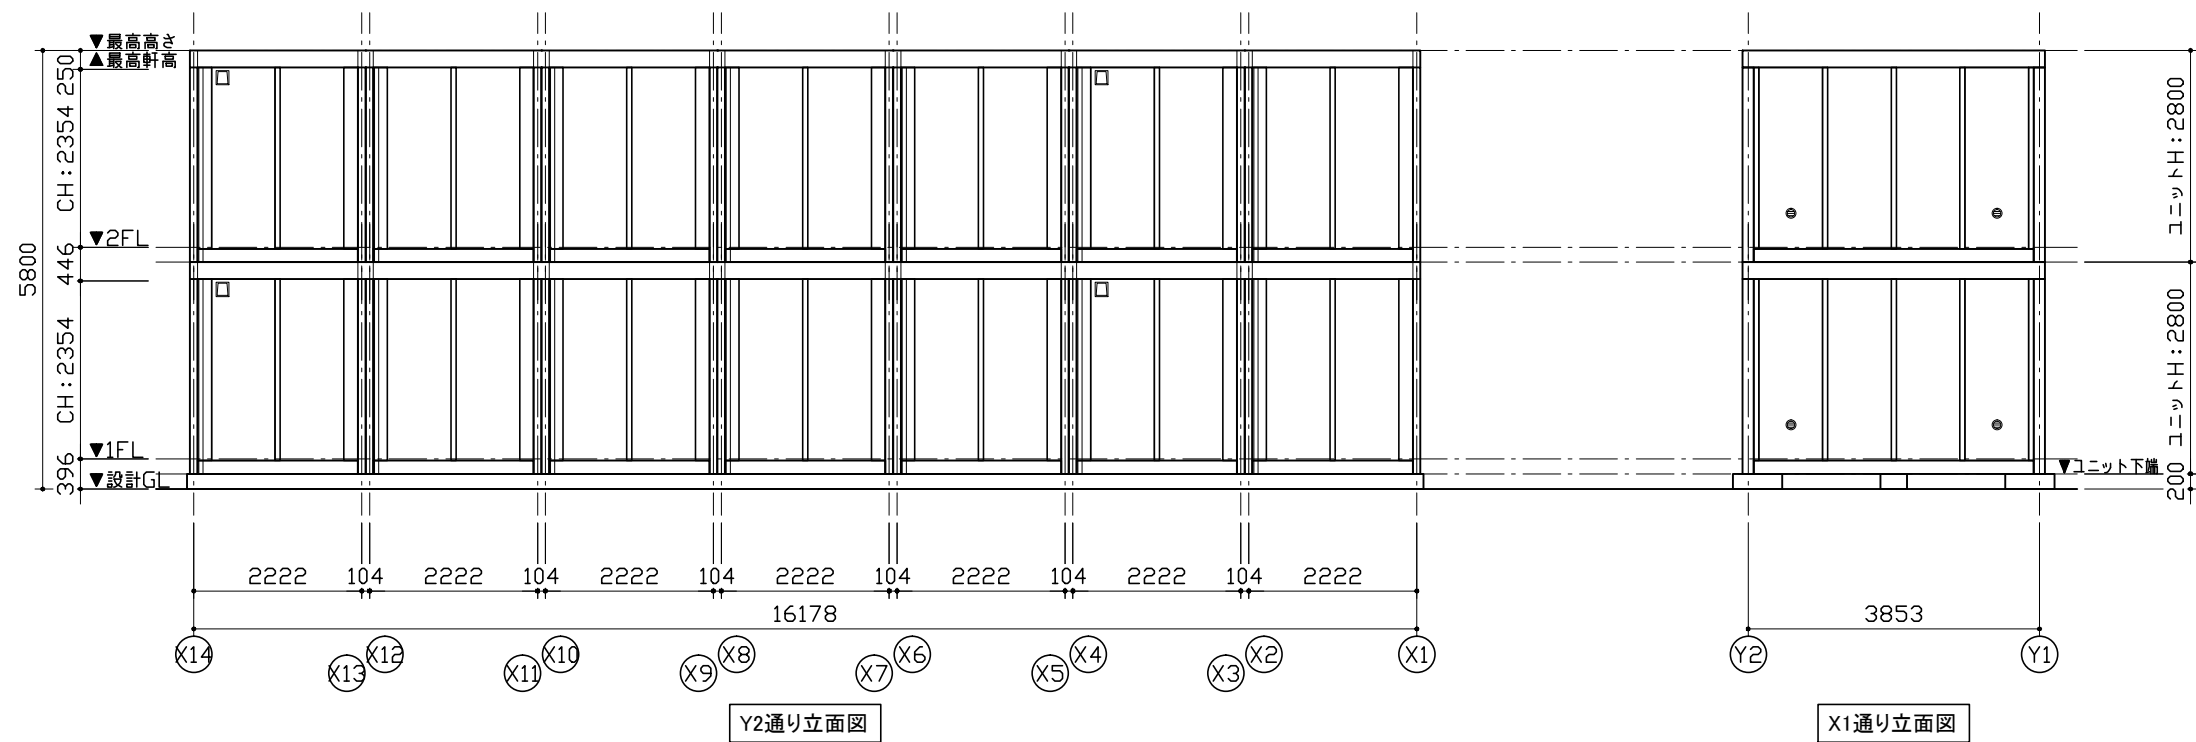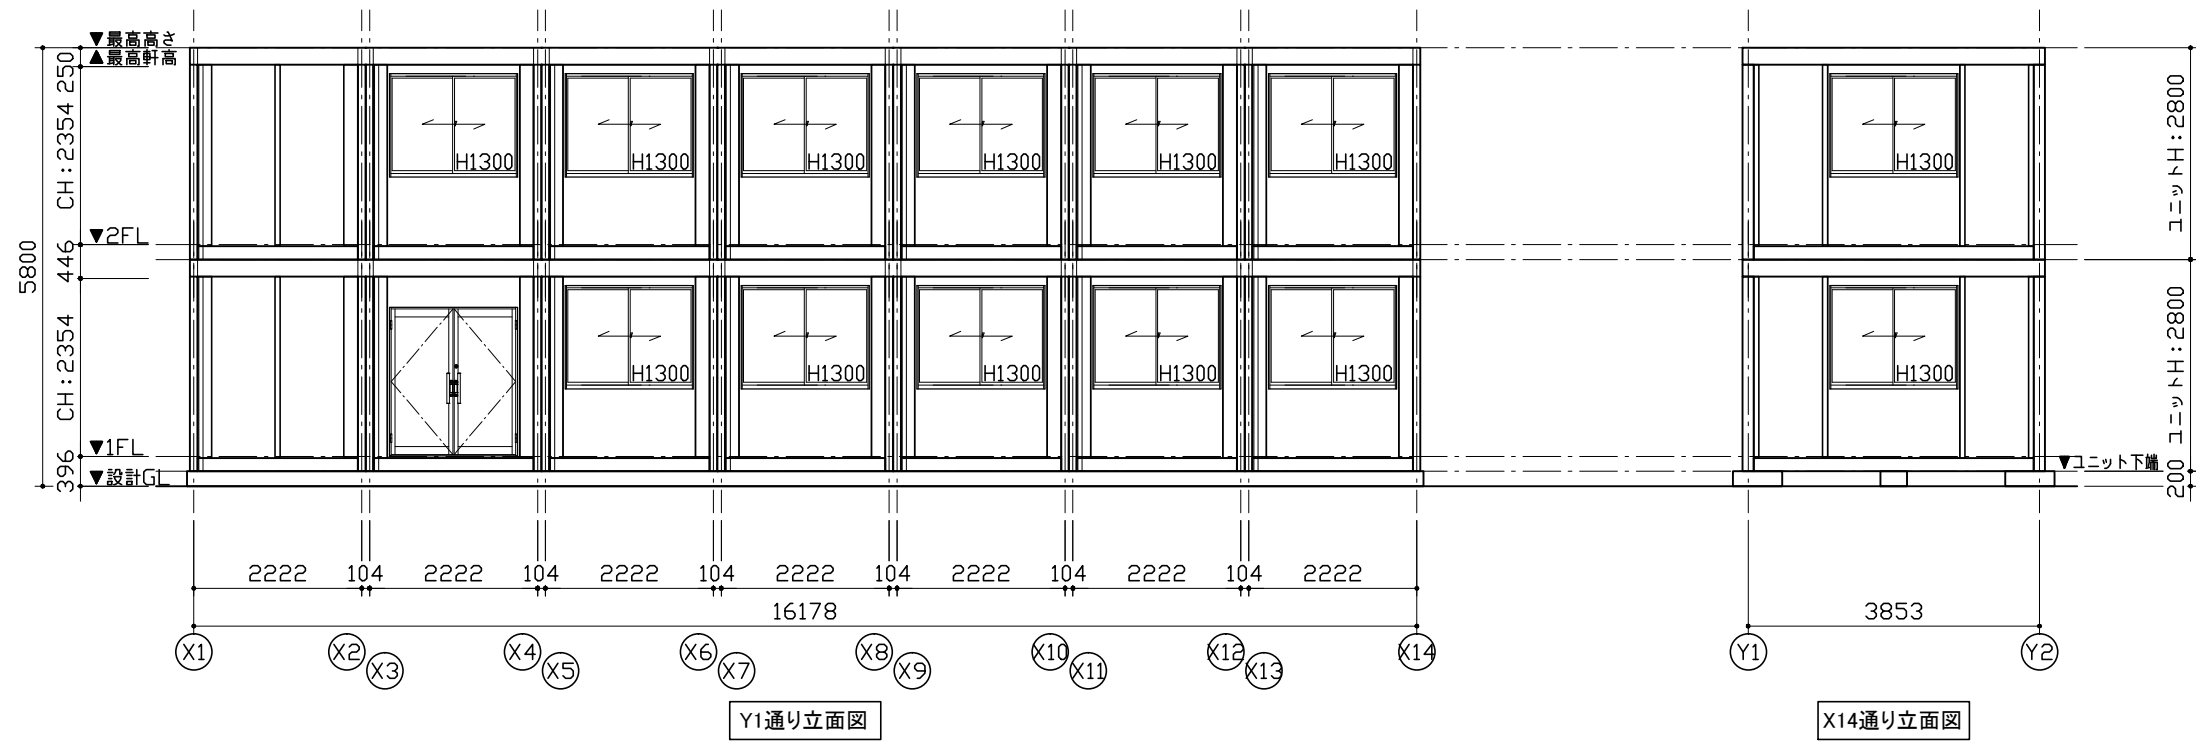

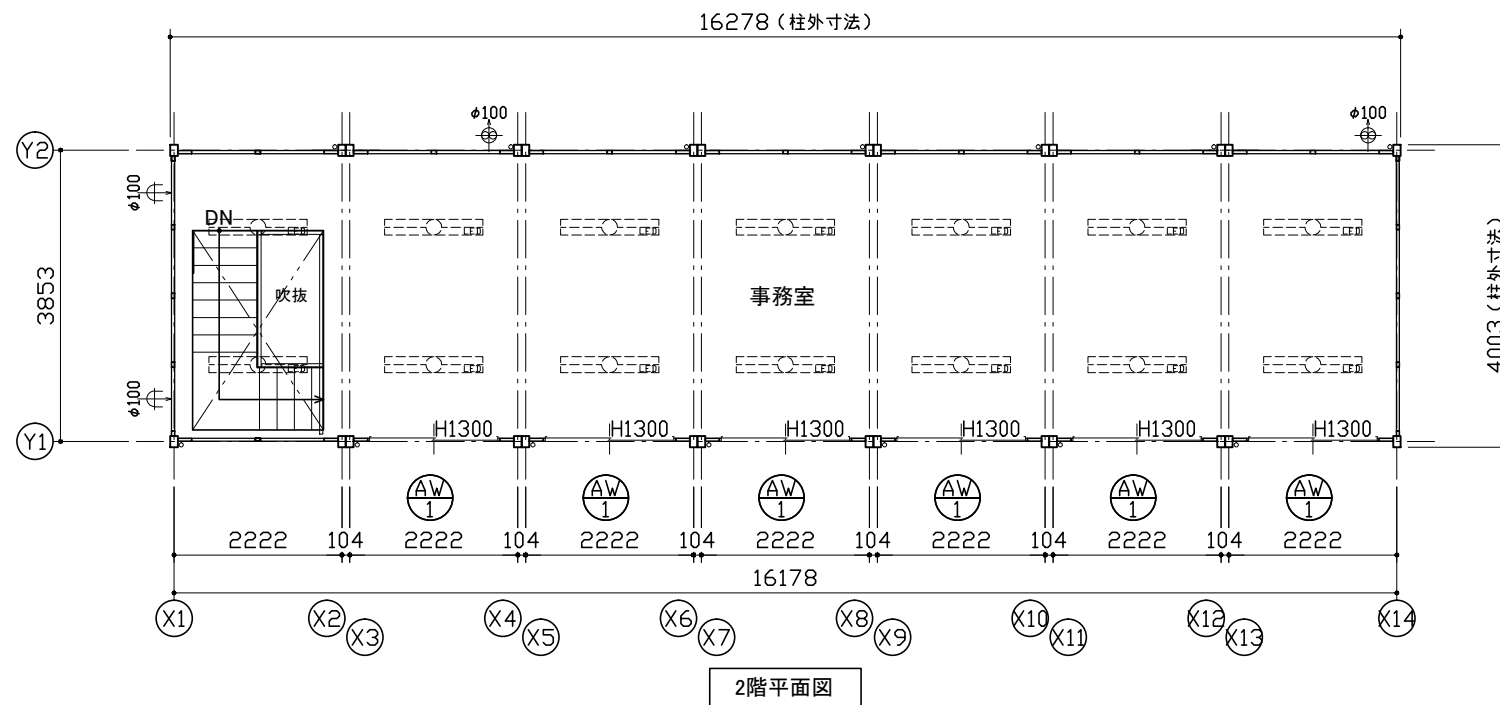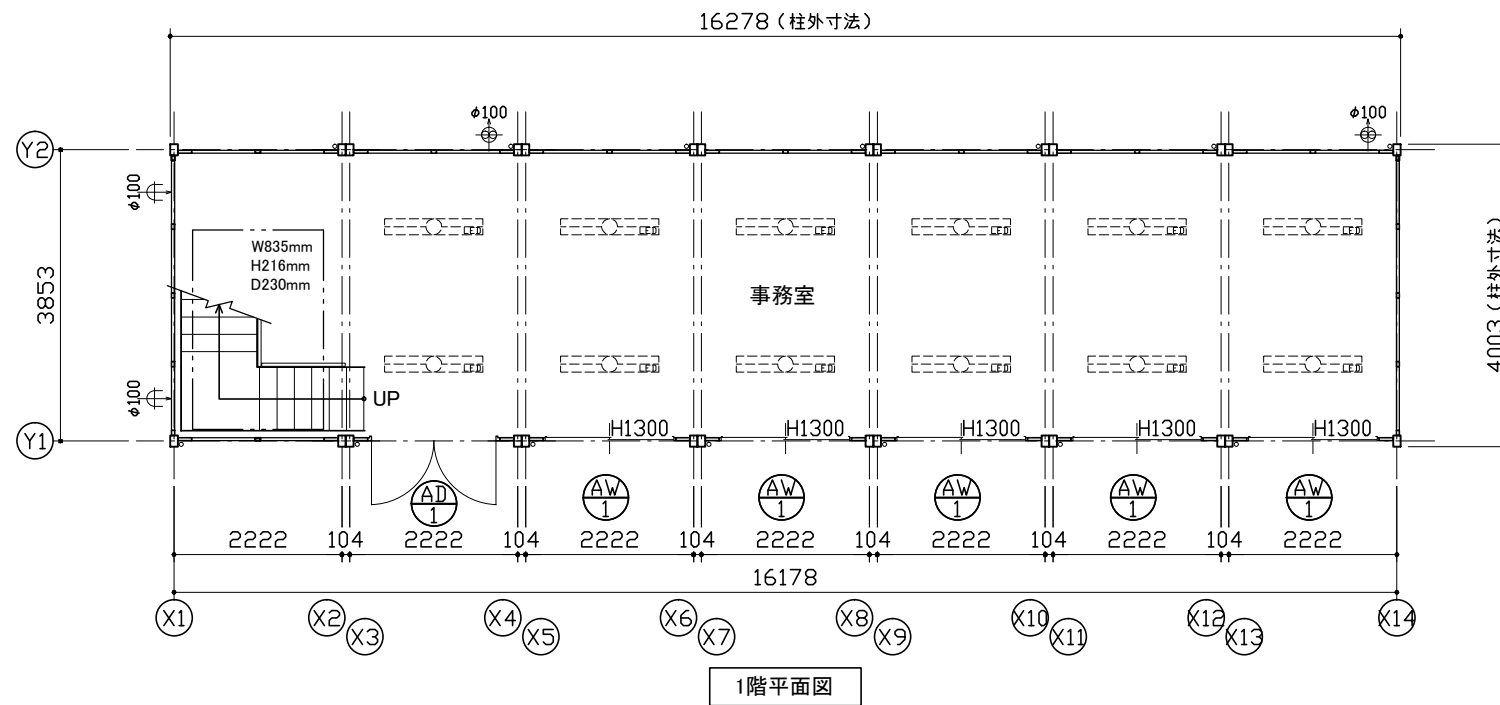

仕 様		
構造	鉄骨造	
屋根	仕上: ガルバリウム鋼板葺き ㌦=0.5	NM-8697
	断熱材: フェノールフォーム ㌦=20	
外部建具	アルミサッシ	
庇	なし	
床	下地: 硬質木片セメント板 ㌦=18	H12建設省告示1401号
	断熱材: スチレンフォーム ㌦=40	
	仕上: タイルカーペット ㌦=7	
外壁 (複合パネル)	外部仕上: カラー鋼板 ㌦=0.27	NM-8697
	断熱材: フェノールフォーム ㌦=40	
	内部仕上: カラー鋼板 ㌦=0.27	NM-8697
天井	下地: LVL □22×35	
	仕上: 火山性ガラス質複層板+化粧シート	
シックハウス対策	<ul style="list-style-type: none"> ・壁・床・天井・建具仕上りに用いる建築材料はすべてF☆☆☆☆、または規制対象外の材料を使用する ・天井裏などへの措置については、天井裏・床裏・壁・収納に用いる建築材料はF☆☆☆☆以上を使用する 	



凡 例	
記号	名称
⋯⋯⋯	LEDベースライト4000lm(埋込)
⊕φ100	φ100換気扇
⊕φ100	φ100給気口

AD-1	両開きドア H用	AW-1	引違窓(H1300) H用
材質: アルミ	錠種: シリンダー錠	材質: アルミ	錠種: クレセント錠
ガラス: 透明㌦=5		ガラス: 透明㌦=3	
備考: バーハンドル、ドアクローザー(右のみ)		備考: -	

面 積 表		
1階床面積	3,853×16,178	62.33㎡
2階床面積	3,853×16,178-1,810×0.873	60.75㎡
延床面積		123.08㎡

MOBILE SPACE by 三協フロンテア

承認	作図	縮尺	日付	工事名称	型式	お客様確認欄	図面番号
-	-	1:100 (A3)	17/--/--	〇〇事務所新築工事	39MS1(S)H.7連棟.2階内階段(2.01)		A-00
				図面名称	設計番号		
				平面図・立面図・仕様表	設計番号+エリアコード		
						年 月 日	

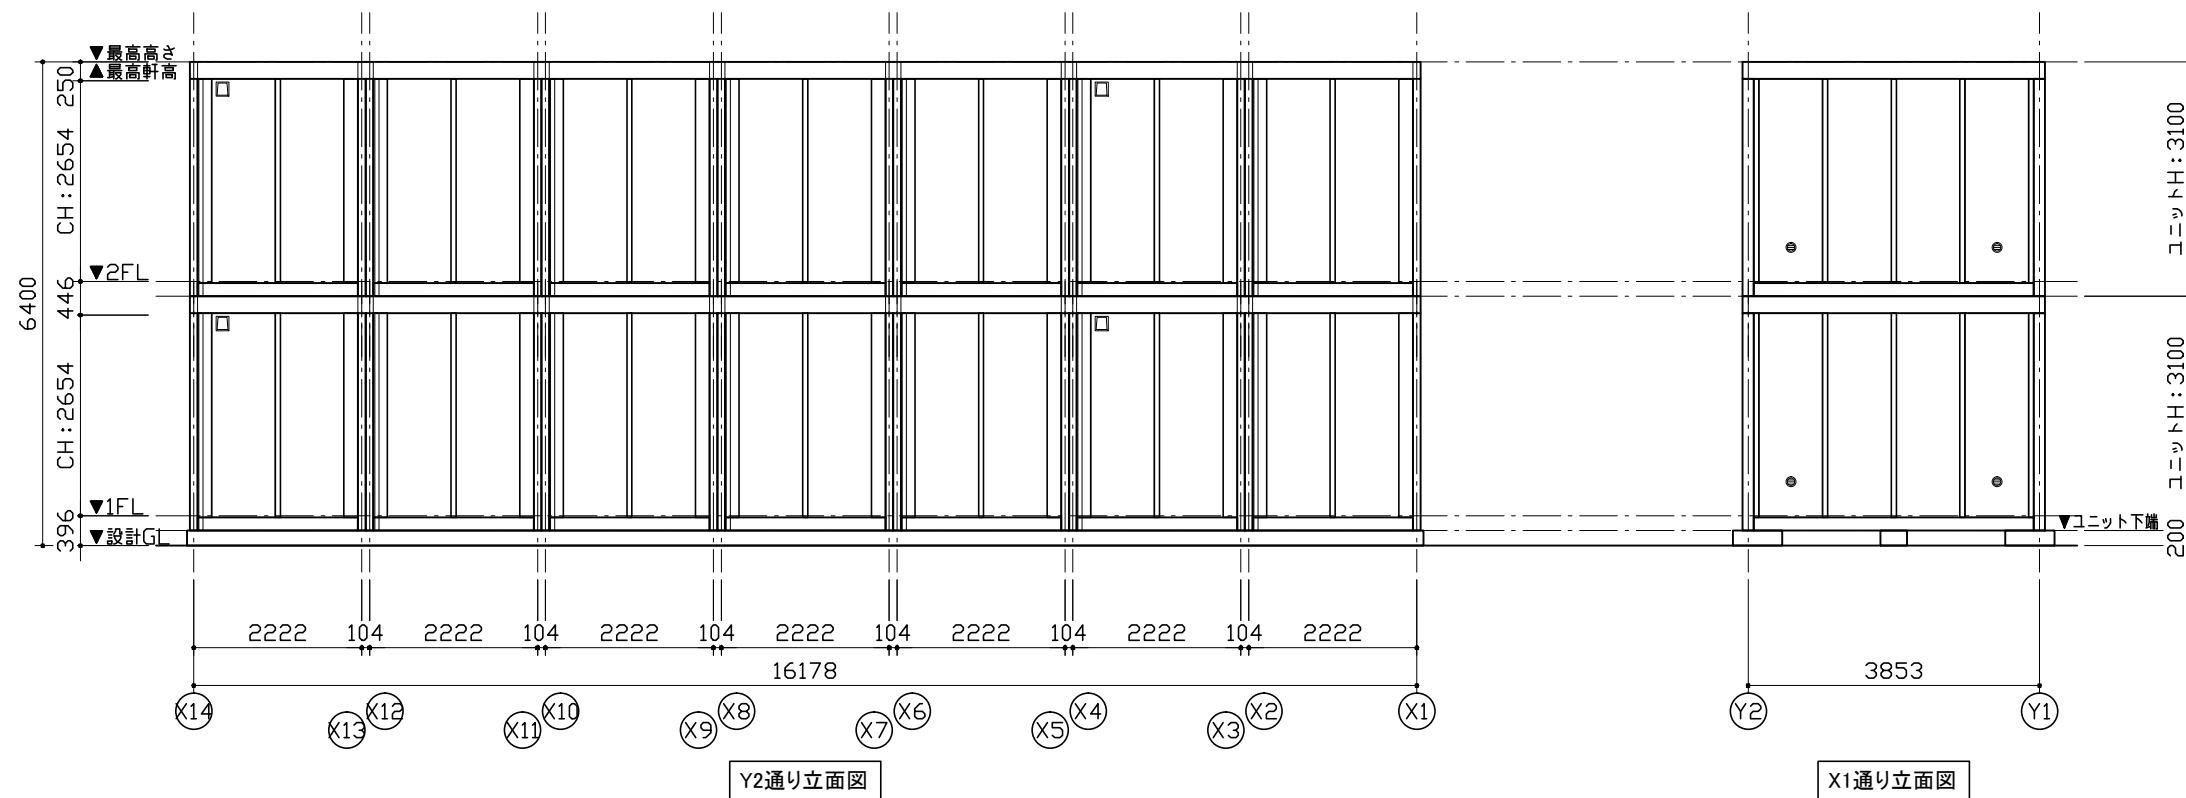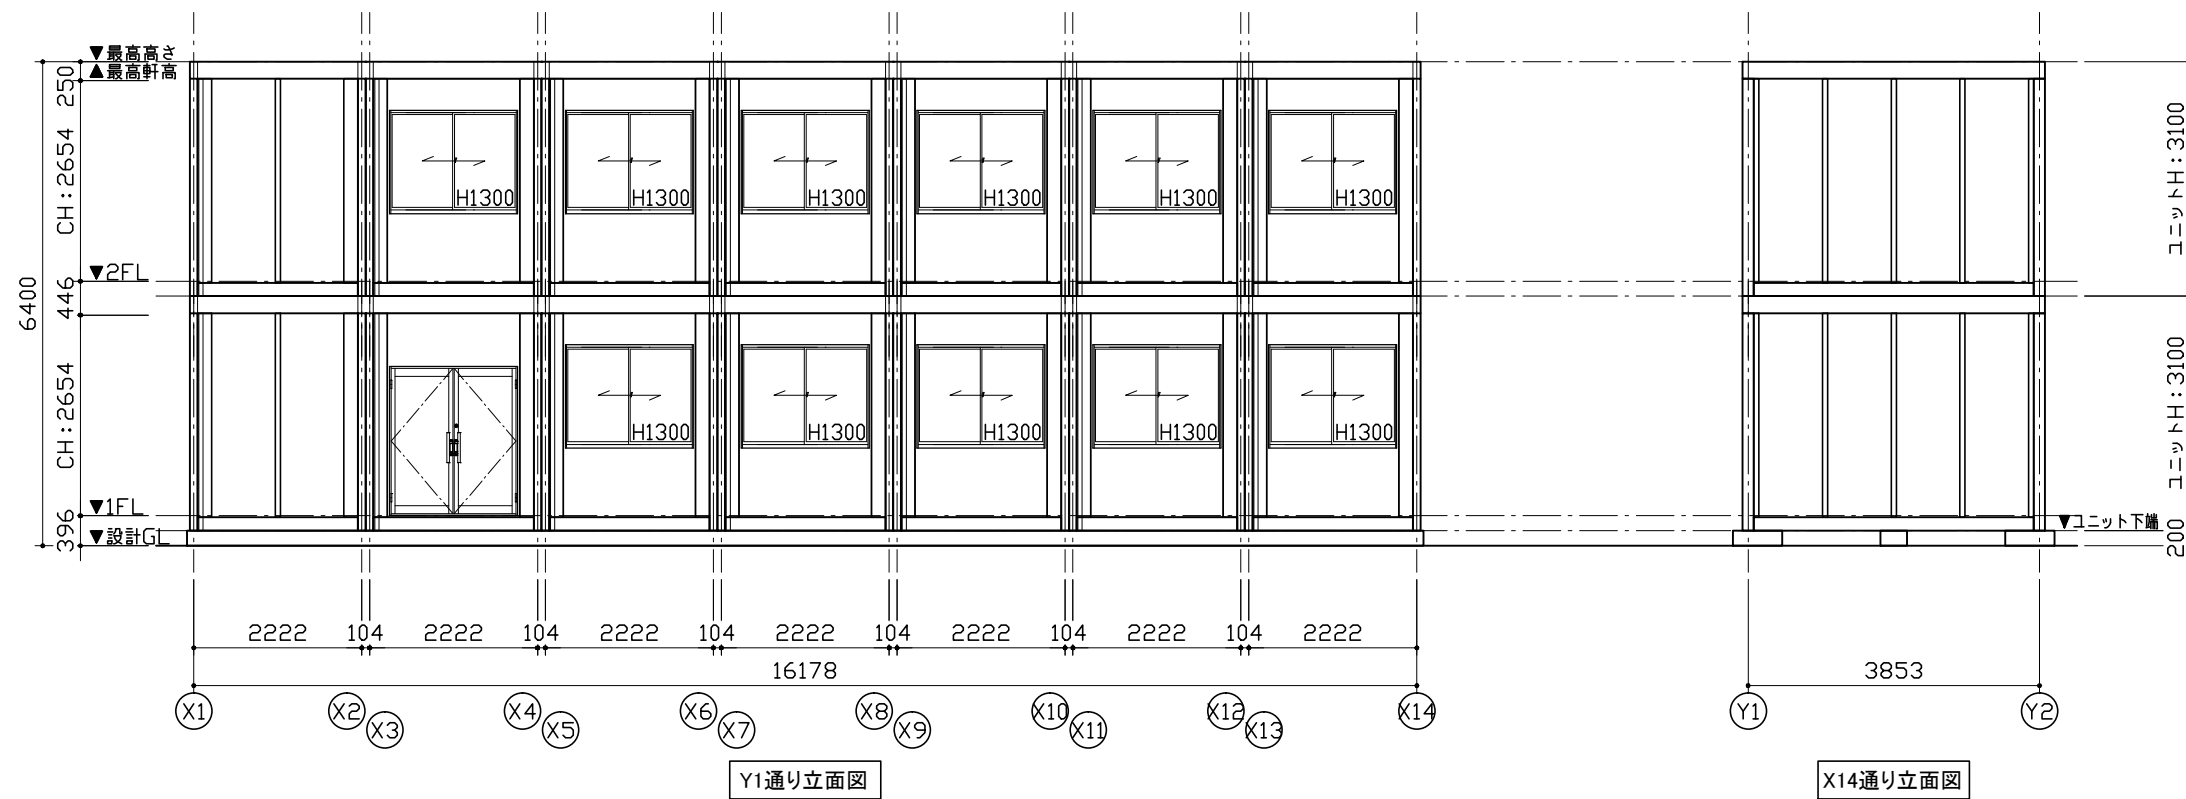

MOBILE SPACE by **三協フロンテア**

承認	作図	縮尺	日付
-	-	1:100 (A3)	17/--/--

工事名称	〇〇事務所新築工事
図面名称	立面図

型式	39MS1(S)H.7連棟_2階内階段(2.01)
設計番号	設計番号+エリアコード

お客様確認欄	図面番号
年月日	A-00