


1階平面図

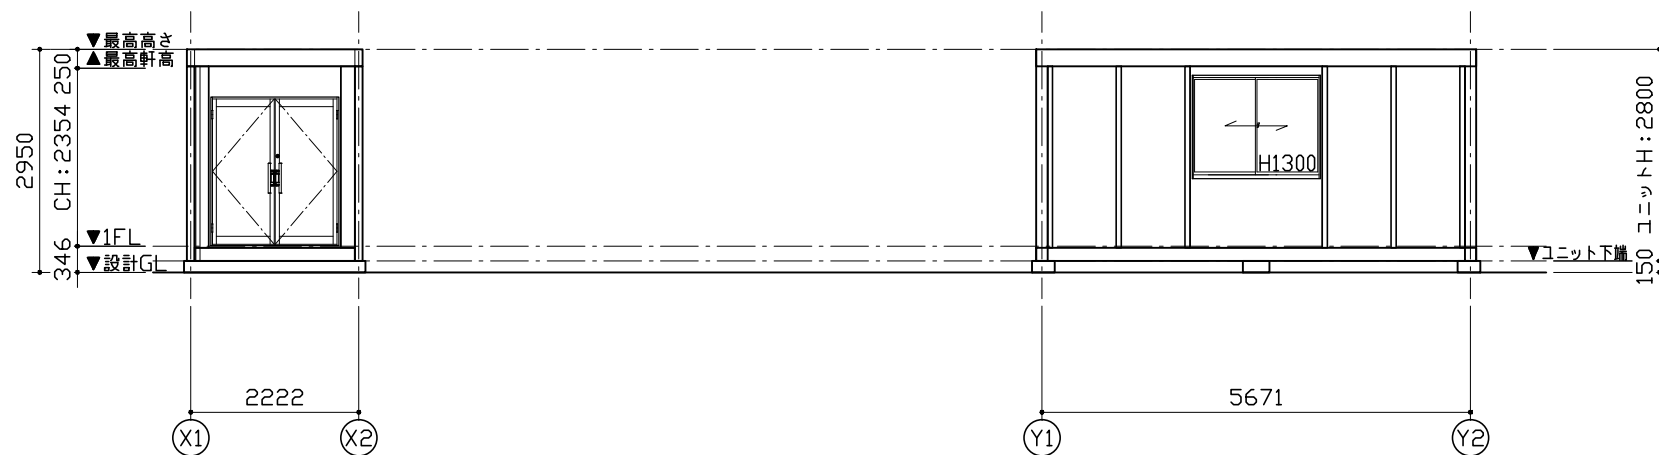

Y1通り立面図

X2通り立面図

仕 様		
構造	鉄骨造	
屋根	仕上: ガルバリウム鋼板葺き	τ=0.5 NM-8697
	断熱材: フェノールフォーム	τ=20
外部建具	アルミサッシ	
庇	なし	
床	下地: 硬質木片セメント板	τ=18 HI2建設省告示1401号
	断熱材: スチレンフォーム	τ=40
	仕上: タイルカーベット	τ=7
外壁 (複合パネル)	外部仕上: カラー鋼板	τ=0.27 NM-8697
	断熱材: フェノールフォーム	τ=40
	内部仕上: カラー鋼板	τ=0.27 NM-8697
天井	下地: LVL	□22×35
	仕上: 火山性ガラス質複層板+化粧シート	
シックハウス対策	<ul style="list-style-type: none"> ・壁・床・天井・建具仕上げに用いる建築材料はすべてF☆☆☆☆、または規制対象外の材料を使用する ・天井裏などへの措置については、天井裏・床裏・壁・収納に用いる建築材料はF☆☆☆☆以上を使用する 	


凡 例	
記号	名称
	LEDベースライト4000lm(埋込)
	φ100換気扇
	φ100給気口

AW-1	引違窓 (H1300) S用	AD-1	両開きドア S用
	1287 676 943 1662 ▽CL-800 ▽FL		1917 389 26 1648 ▽CL-800 ▽FL
材質: アルミ	錠種: クレセント錠	材質: アルミ	錠種: シリンダー錠
ガラス: 透明τ=3		ガラス: 透明τ=5	
備考: -		備考: バーハンドル、ドアクローザー(右のみ)	


面 積 表		
建築面積	5.671×2.222	12.60㎡
延床面積	5.671×2.222	12.60㎡

MOBILE SPACE by **三協フロンテア**

承認	作図	縮尺	日付	工事名称	型式	お客様確認欄	図面番号
-	-	1:100 (A3)	17/--/--	〇〇事務所新築工事	57MS1(S)_単体_平屋建て(2.01)		A-00
				図面名称	設計番号	年月日	
				平面図・立面図・仕様表	設計番号+エリアコード		

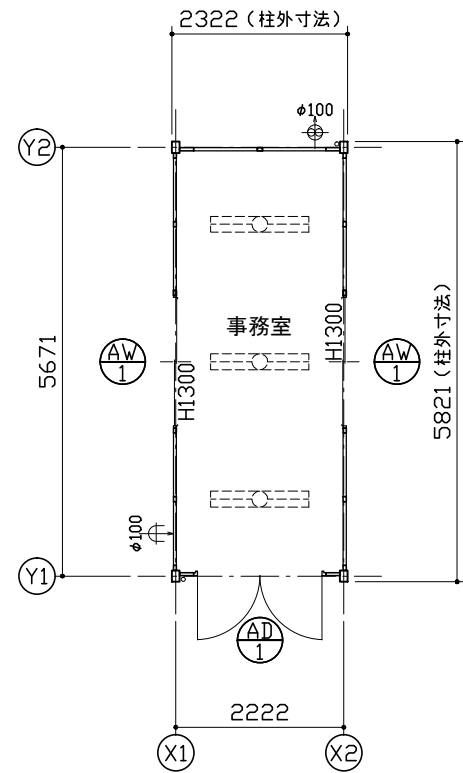

1階平面図

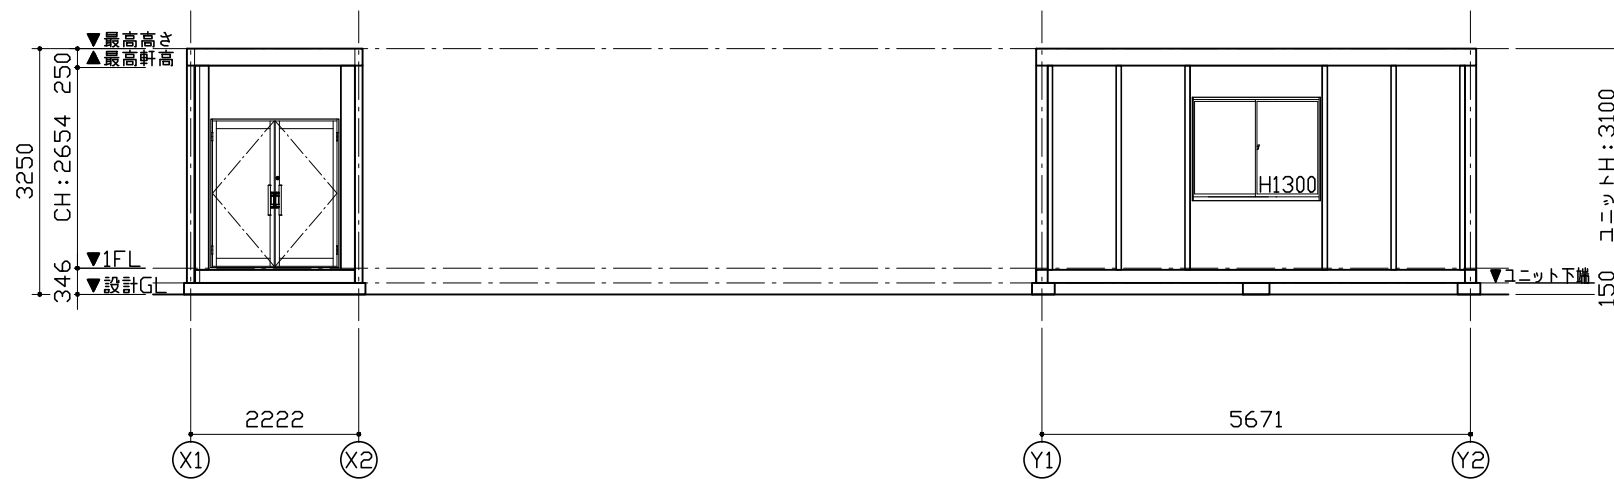

Y1通り立面図

X2通り立面図

仕 様		
構造	鉄骨造	
屋根	仕上: ガルバリウム鋼板葺き t=0.5	NM-8697
	断熱材: フェノールフォーム t=20	
外部建具	アルミサッシ	
庇	なし	
床	下地: 硬質木片セメント板 t=18	H12建設省告示1401号
	断熱材: スチレンフォーム t=40	
	仕上: タイルカーベット t=7	
外壁 (複合パネル)	外部仕上: カラー鋼板 t=0.27	NM-8697
	断熱材: フェノールフォーム t=40	
	内部仕上: カラー鋼板 t=0.27	NM-8697
天井	下地: LVL □22×35	
	仕上: 火山性ガラス質複層板+化粧シート	
シックハウス対策	<ul style="list-style-type: none"> ・壁・床・天井・建具仕上げに用いる建築材料はすべてF☆☆☆☆、または規制対象外の材料を使用する ・天井裏などへの措置については、天井裏・床裏・壁・収納に用いる建築材料はF☆☆☆☆以上を使用する 	

凡 例	
記号	名称
	LEDベースライト4000lm(埋込)
	φ100換気扇
	φ100給気口

AW-1	引違窓 (H1300) H用	AD-1	両開きドア H用
	1287 376 1662 943 ▽CL-800 ▽FL		1917 89 1648 26 ▽CL-800 ▽FL
材質: アルミ ガラス: 透明t=3 備考: -	錠種: クレセント錠	材質: アルミ ガラス: 透明t=5 備考: パーハンドル、ドアクローザー(右のみ)	錠種: シリンダー錠

面 積 表		
建築面積	5.671×2.222	12.60 m ²
延床面積	5.671×2.222	12.60 m ²

MOBILE SPACE by **三協フロンテア**

承認	作図	縮尺	日付	工事名称	型式	お客様確認欄	図面番号
-	-	1:100 (A3)	17/--/--	〇〇事務所新築工事	57MS1(S)H_単体_平屋建て(2.01)	年月日	A-00
				図面名称 平面図・立面図・仕様表	設計番号 設計番号+エリアコード		