

仕 様		
構造	鉄骨造	
屋根	仕上: ガルバリウム鋼板葺き $t=0.5$	NM-8697
	断熱材: フェノールフォーム $t=20$	
外部建具	アルミサッシ	
庇	なし	
床	下地: 硬質木片セメント板 $t=18$	H12建設省告示1401号
	断熱材: スチレンフォーム $t=40$	
	仕上: タイルカーベット $t=7$	
外壁 (複合パネル)	外部仕上: カラー鋼板 $t=0.27$	NM-8697
	断熱材: フェノールフォーム $t=40$	
	内部仕上: カラー鋼板 $t=0.27$	NM-8697
天井	下地: LVL $\square 22 \times 35$	
	仕上: 火山性ガラス質複層板+化粧シート	
シックハウス対策	<ul style="list-style-type: none"> ・壁・床・天井・建具仕上りに用いる建築材料はすべてF☆☆☆☆、または規制対象外の材料を使用する ・天井裏などの措置については、天井裏・床裏・壁・収納に用いる建築材料はF☆☆☆☆以上を使用する 	



凡 例	
記号	名称
	LEDベースライト4000lm(埋込)
	$\phi 100$ 換気扇
	$\phi 100$ 給気口

AW-1	引違窓(H1300) S用	AD-1	両開きドア S用
材質: アルミ	材質: アルミ	材質: アルミ	材質: アルミ
ガラス: 透明 $t=3$	ガラス: 透明 $t=3$	ガラス: 透明 $t=5$	ガラス: 透明 $t=5$
備考: -	備考: -	備考: パーハンドル、ドアクローザー(右のみ)	備考: -

面 積 表		
建築面積	5.671×6.874	38.98 m ²
延床面積	5.671×6.874	38.98 m ²

MOBILE SPACE by 三協フロンテア

承認	作図	縮尺	日付	工事名称	型式	お客様確認欄	図面番号
-	-	1:100 (A3)	17/--/--	〇〇事務所新築工事	57MS1(S)_3連棟_平屋建て(2.01)	年月日	A-00
				図面名称 平面図・立面図・仕様表	設計番号 設計番号+エリアコード		

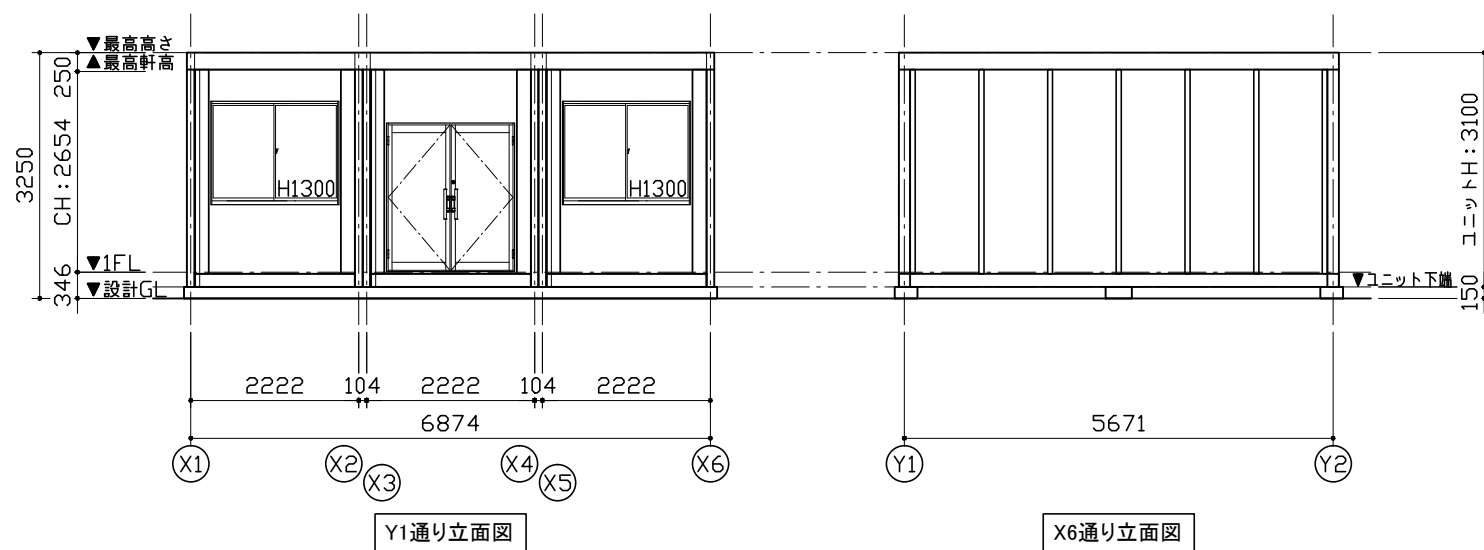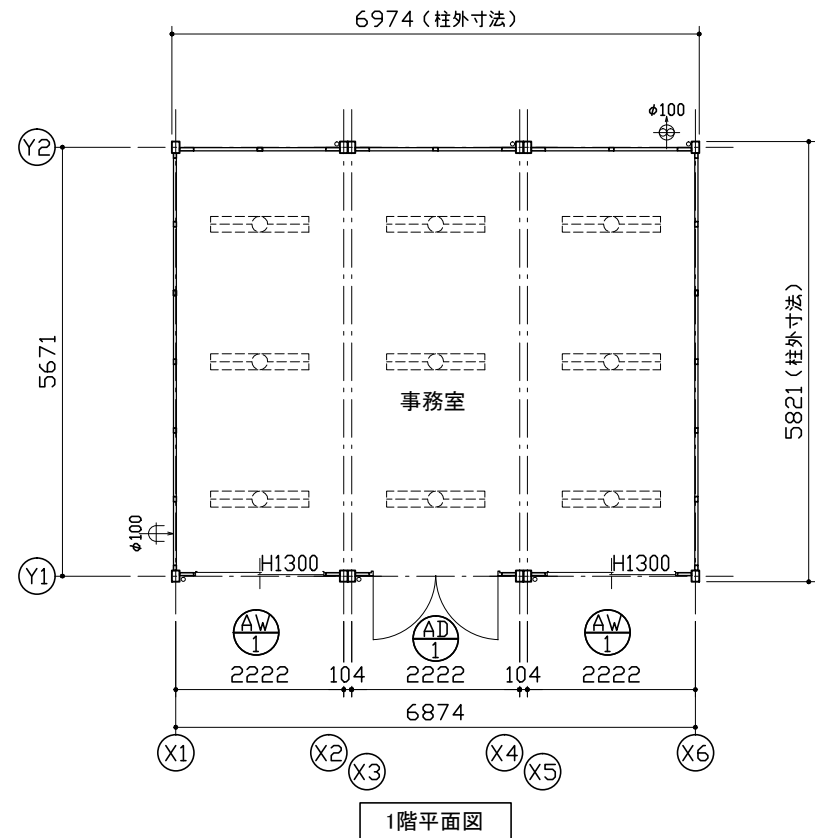

仕 様		
構造	鉄骨造	
屋根	仕上: ガルバリウム鋼板葺き ㈬=0.5	NM-8697
	断熱材: フェノールフォーム ㈬=20	
外部建具	アルミサッシ	
庇	なし	
床	下地: 硬質木片セメント板 ㈬=18	H12建設省告示1401号
	断熱材: スチレンフォーム ㈬=40	
	仕上: タイルカーベット ㈬=7	
外壁 (複合パネル)	外部仕上: カラー鋼板 ㈬=0.27	NM-8697
	断熱材: フェノールフォーム ㈬=40	
	内部仕上: カラー鋼板 ㈬=0.27	NM-8697
天井	下地: LVL ㈬22×35	
	仕上: 火山性ガラス質複層板+化粧シート	
シックハウス対策	<ul style="list-style-type: none"> ・壁・床・天井・建具仕上げに用いる建築材料はすべてF☆☆☆☆、または規制対象外の材料を使用する ・天井裏などへの措置については、天井裏・床裏・壁・収納に用いる建築材料はF☆☆☆☆以上を使用する 	

凡 例	
記号	名称
	LEDベースライト4000lm(埋込)
	φ100換気扇
	φ100給気口

AW-1	引違窓(H1300)H用	AD-1	両開きドア H用
材質: アルミ	錠種: クレセント錠	材質: アルミ	錠種: シリンダー錠
ガラス: 透明㈬=3		ガラス: 透明㈬=5	
備考: -		備考: パーハンドル、ドアクローザー(右のみ)	

面 積 表		
建築面積	5.671×6.874	38.98 m ²
延床面積	5.671×6.874	38.98 m ²

MOBILE SPACE by 三協フロンテア

承認	作図	縮尺	日付	工事名称	型式	お客様確認欄	図面番号
-	-	1:100 (A3)	17/--/--	〇〇事務所新築工事	57MS1(S)H.3連棟_平屋建て(2.01)	年月日	A-00
				図面名称 平面図・立面図・仕様表	設計番号 設計番号+エリアコード		