


1階平面図

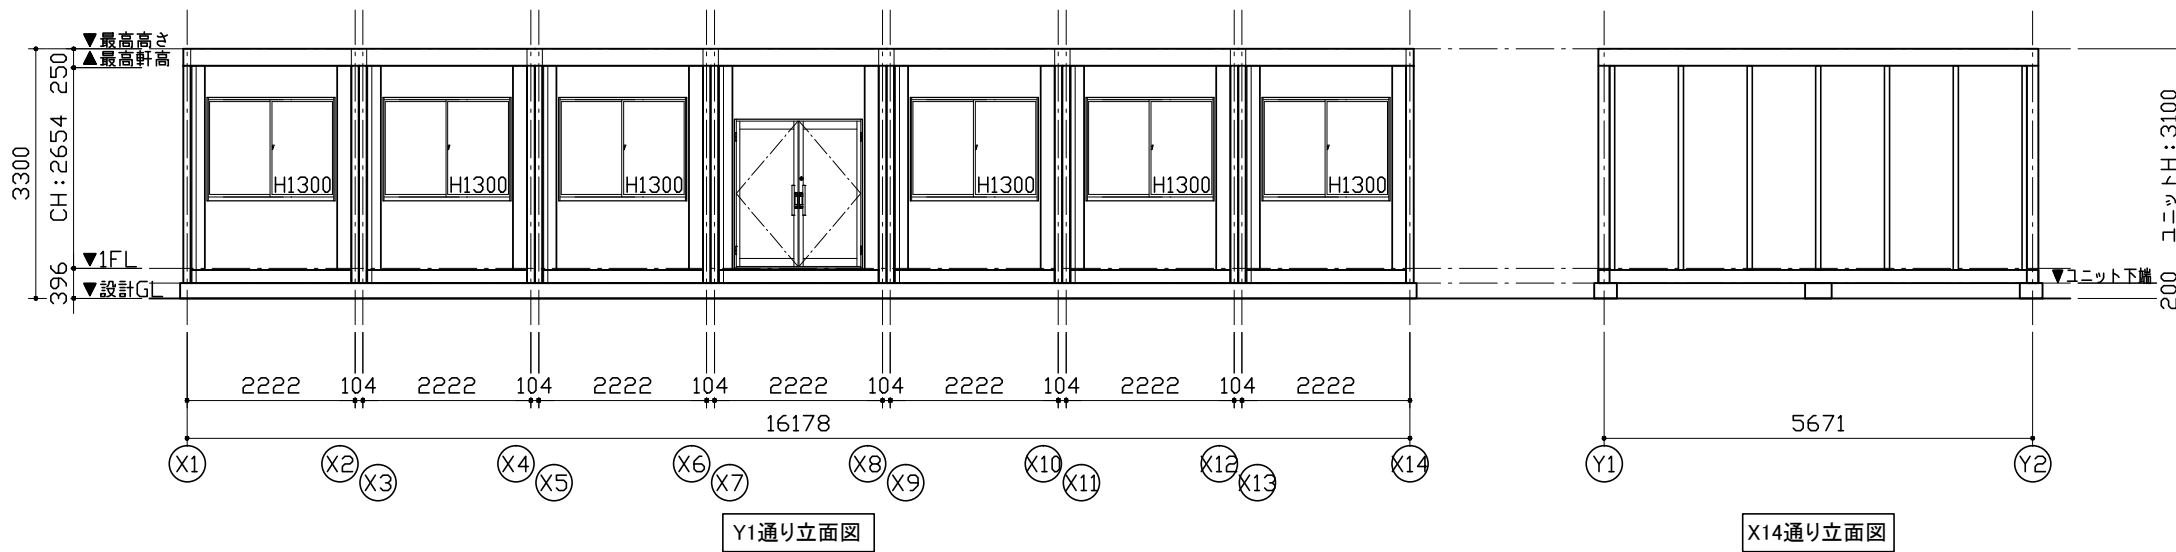

Y1通り立面図

X14通り立面図

仕 様		
構造	鉄骨造	
屋根	仕上: ガルバリウム鋼板葺き ㊦=0.5	NM-8697
	断熱材: フェノールフォーム ㊦=20	
外部建具	アルミサッシ	
庇	なし	
床	下地: 硬質木片セメント板 ㊦=18	H12建設省告示1401号
	断熱材: スチレンフォーム ㊦=40	
	仕上: タイルカーペット ㊦=7	
外壁 (複合パネル)	外部仕上: カラー鋼板 ㊦=0.27	NM-8697
	断熱材: フェノールフォーム ㊦=40	
	内部仕上: カラー鋼板 ㊦=0.27	NM-8697
天井	下地: LVL □22×35	
	仕上: 火山性ガラス質複層板+化粧シート	
シックハウス対策	<ul style="list-style-type: none"> ・壁・床・天井・建具仕上げに用いる建築材料はすべてF☆☆☆☆、または規制対象外の材料を使用する ・天井裏などへの措置については、天井裏・床裏・壁・収納に用いる建築材料はF☆☆☆☆以上を使用する 	

凡 例	
記号	名称
⋯⋯⋯	LEDベースライト4000lm(埋込)
⊕φ100	φ100換気扇
⊕φ100	φ100給気口

AW-1	引違窓(H1300)H用	AD-1	両開きドア H用
材質: アルミ	錠種: クレセント錠	材質: アルミ	錠種: シリンダー錠
ガラス: 透明㊦=3		ガラス: 透明㊦=5	
備考: -		備考: バーハンドル、ドアクローザー(右のみ)	

面 積 表		
建築面積	5.671×16.178	91.74 m ²
延床面積	5.671×16.178	91.74 m ²

MOBILE SPACE by 三協フロンテア

承認	-	作図	-	縮尺	1:100 (A3)	日付	17/--/--	工事名称	〇〇事務所新築工事	型式	57MS1(S)H.7連棟_平屋建て(2.01)	お客様確認欄		図面番号	A-00
								図面名称	平面図・立面図・仕様表	設計番号	設計番号+エリアコード	年月日			