

仕 様		
構造	鉄骨造	
屋根	仕上: ガルバリウム鋼板葺き $t=0.5$	NM-8697
	断熱材: フェノールフォーム $t=20$	
外部建具	アルミサッシ	
庇	なし	
床	下地: 硬質木片セメント板 $t=18$	H12建設省告示1401号
	断熱材: スチレンフォーム $t=40$	
	仕上: タイルカーペット $t=7$	
外壁 (複合パネル)	外部仕上: カラー鋼板 $t=0.27$	NM-8697
	断熱材: フェノールフォーム $t=40$	
	内部仕上: カラー鋼板 $t=0.27$	NM-8697
天井	下地: LVL $\square 22 \times 35$	
	仕上: 火山性ガラス質複層板+化粧シート	
シックハウス対策	<ul style="list-style-type: none"> ・壁・床・天井・建具仕上げに用いる建築材料はすべてF☆☆☆☆、または規制対象外の材料を使用する ・天井裏などへの措置については、天井裏・床裏・壁・収納に用いる建築材料はF☆☆☆☆以上を使用する 	


凡 例	
記号	名称
	LEDベースライト4000lm(埋込)
	$\phi 100$ 換気扇
	$\phi 100$ 給気口

AD-1	両開きドア S用	AD-2	片開きフラッシュドア S用
	材質: アルミ 錠種: シリンダー錠 ガラス: 透明 $t=5$ 備考: バーハンドル、ドアクローザー(右のみ)		材質: アルミ 錠種: シリンダー錠 ガラス: ペーパーハニカム構造、カラー鋼板仕上 備考: レバーハンドル
	AW-1 引違窓 (H1300) S用		
	材質: アルミ 錠種: クレセント錠 ガラス: 透明 $t=3$ 備考: -		

面 積 表		
建築面積	$5,671 \times 18,504$ $+ 2,299 \times 1,322$ $+ 3,530 \times 1,060$	111.71 m^2
1階床面積	$5,671 \times 18,504$	104.93 m^2
2階床面積	$5,671 \times 18,504$	104.93 m^2
延床面積		209.86 m^2


MOBILE SPACE by 三協フロンテア

承認	作図	縮尺	日付	工事名称	型式	お客様確認欄	図面番号
-	-	1:100 (A3)	17/--/--	〇〇事務所新築工事	57MS1(S).8連棟.2階外階段(2.01)		A-00
				図面名称	設計番号	年月日	
				平面図・仕様表	設計番号+エリアコード		

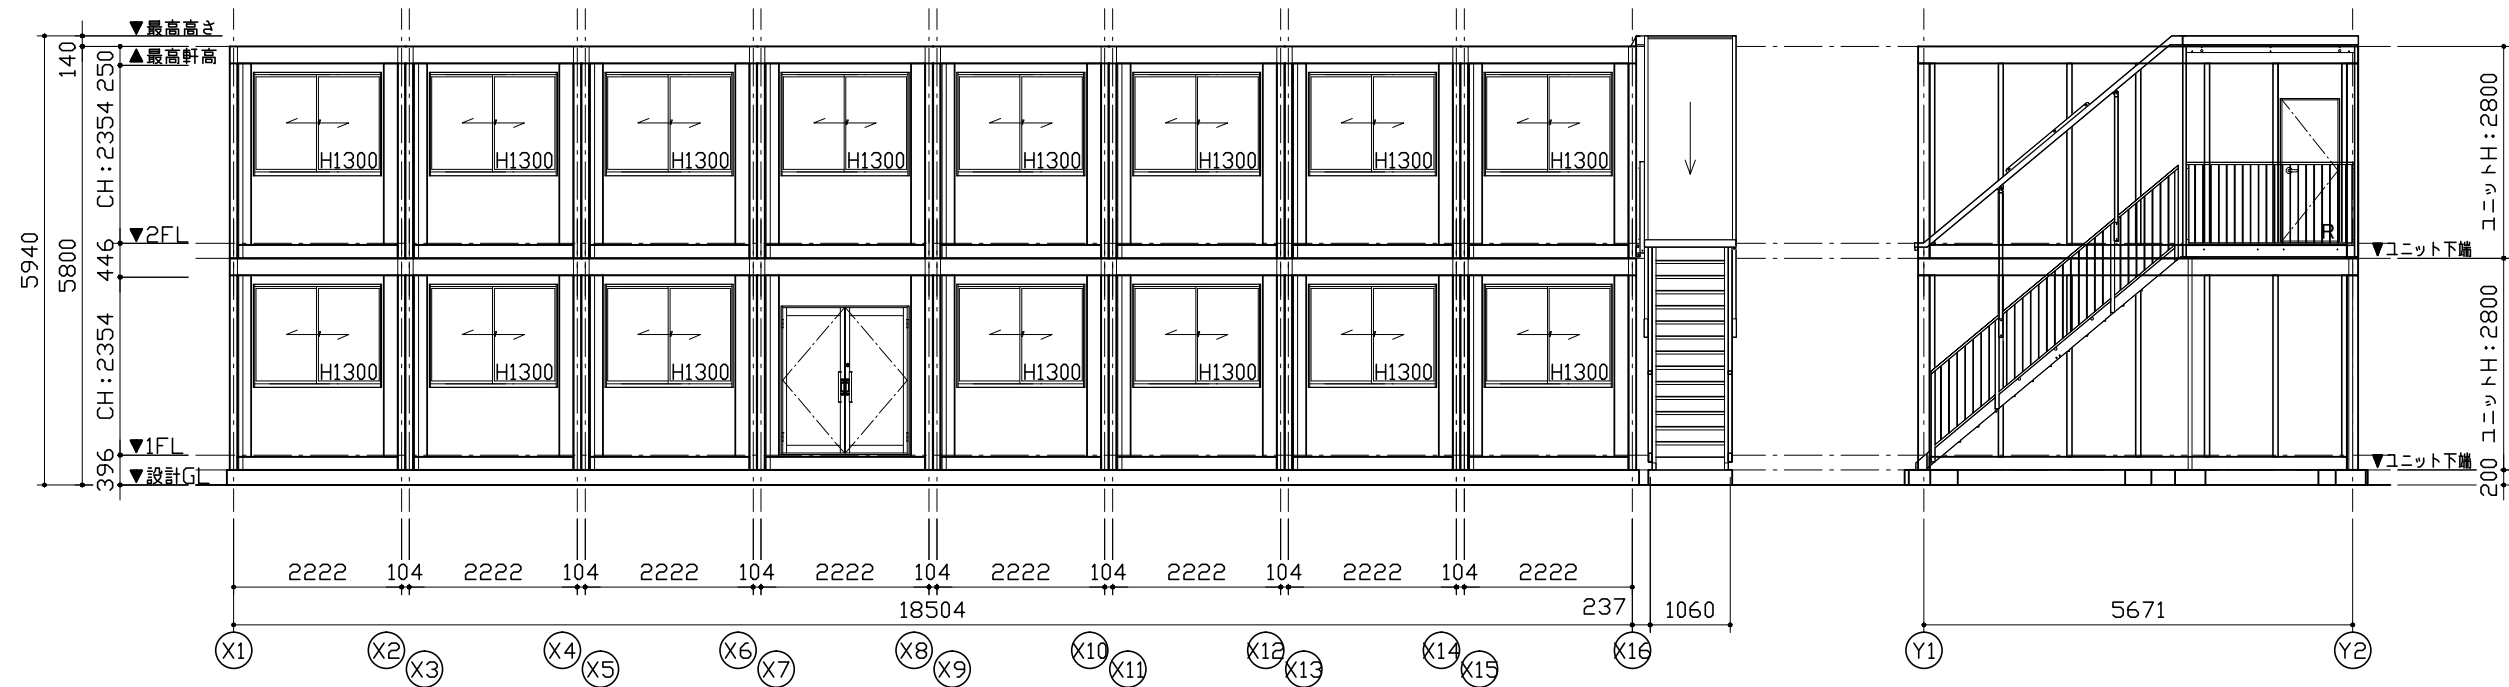

Y1通り立面図

X16通り立面図

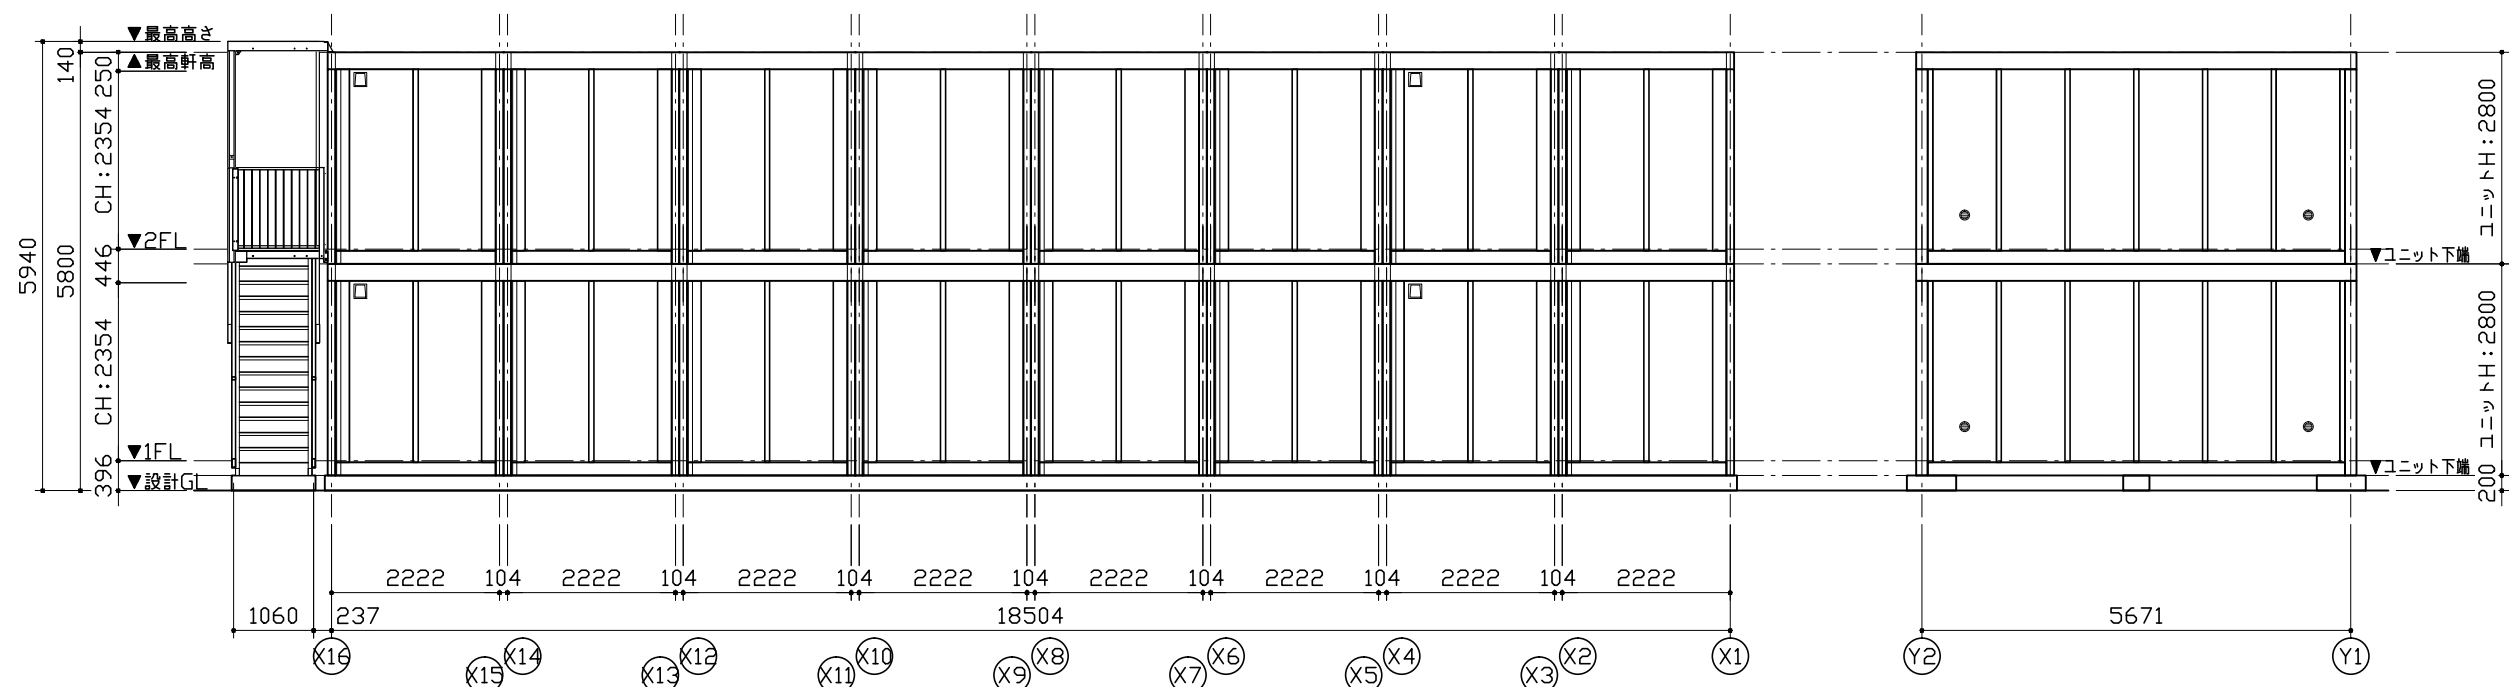

Y2通り立面図

X1通り立面図


MOBILE SPACE by **三協フロンテア**

承認	作図	縮尺	日付
-	-	1:100 (A3)	17/--/--


工事名称	〇〇事務所新築工事
図面名称	立面図

型式	57MS1(S)_8連棟_2階外階段(2.01)
設計番号	設計番号+エリアコード

お客様確認欄	図面番号
年月日	A-00

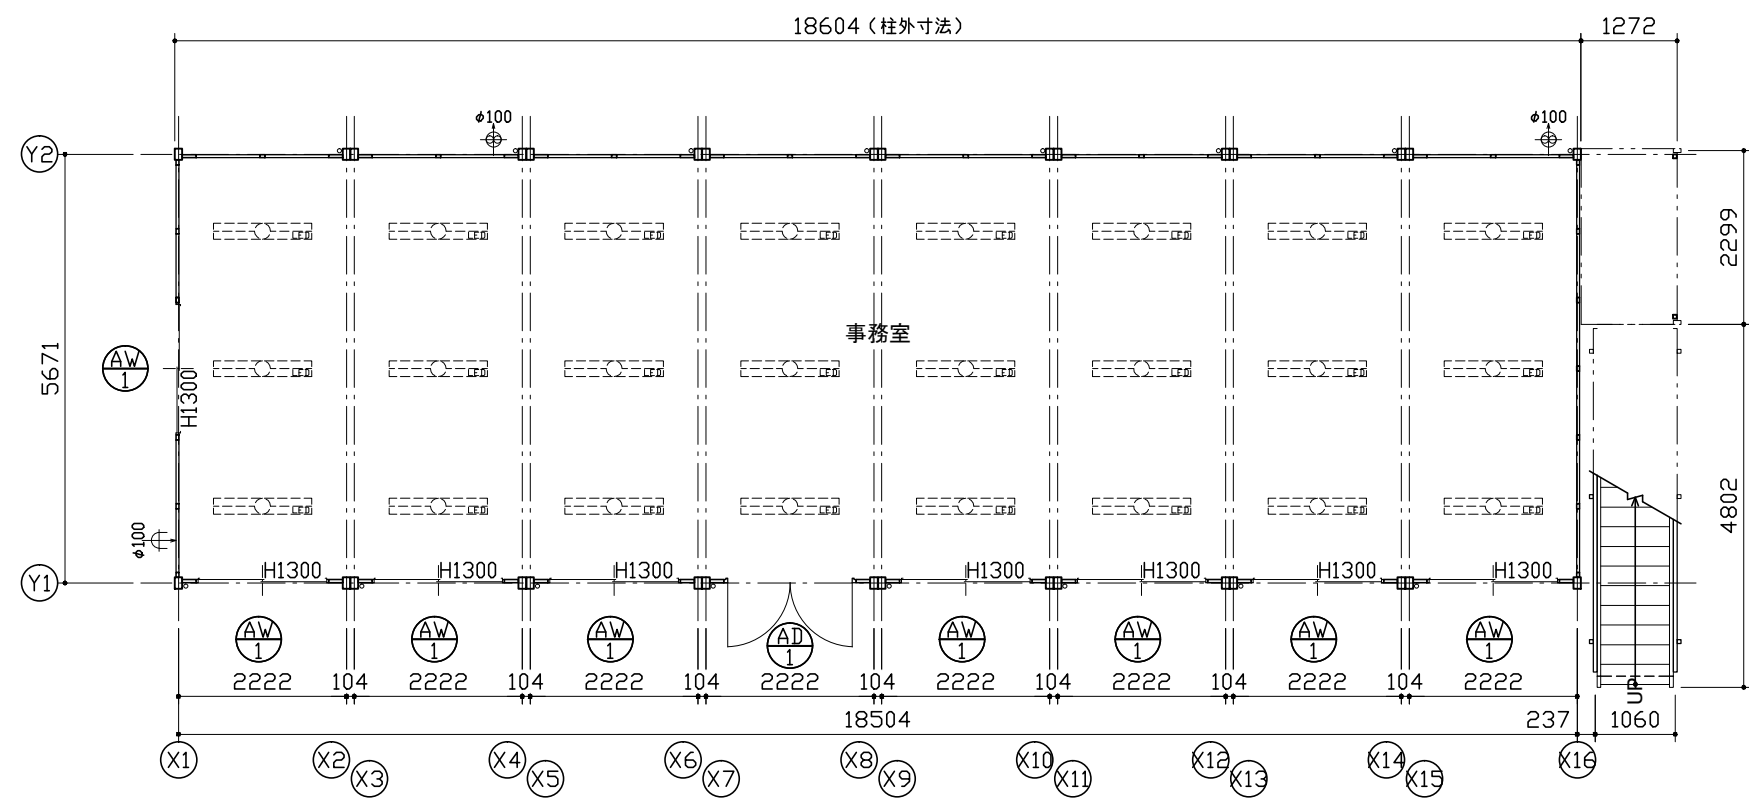

1階平面図

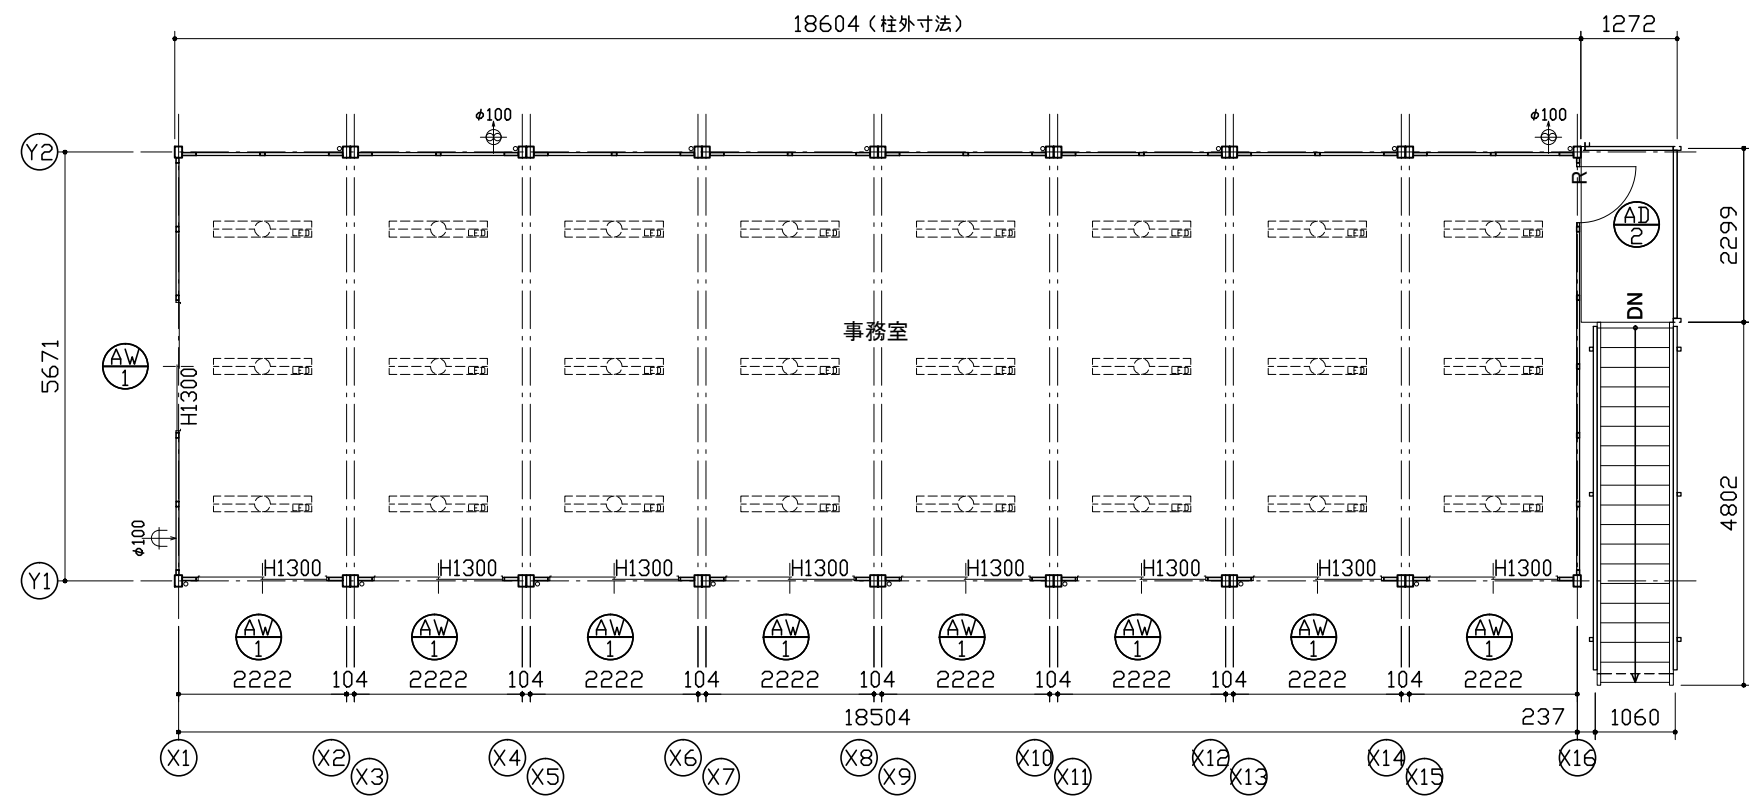

2階平面図

仕 様		
構造	鉄骨造	
屋根	仕上: ガルバリウム鋼板葺き $t=0.5$	NM-8697
	断熱材: フェノールフォーム $t=20$	
外部建具	アルミサッシ	
庇	なし	
床	下地: 硬質木片セメント板 $t=18$	H12建設省告示1401号
	断熱材: スチレンフォーム $t=40$	
	仕上: タイルカーペット $t=7$	
外壁 (複合パネル)	外部仕上: カラー鋼板 $t=0.27$	NM-8697
	断熱材: フェノールフォーム $t=40$	
	内部仕上: カラー鋼板 $t=0.27$	NM-8697
天井	下地: LVL $\square 22 \times 35$	
	仕上: 火山性ガラス質複層板+化粧シート	
シックハウス対策	<ul style="list-style-type: none"> 壁・床・天井・建具仕上げに用いる建築材料はすべてF☆☆☆☆、または規制対象外の材料を使用する 天井裏などへの措置については、天井裏・床裏・壁・収納に用いる建築材料はF☆☆☆☆以上を使用する 	



凡 例	
記号	名称
	LEDベースライト4000lm(埋込)
	phi100換気扇
	phi100給気口

AD-1 両開きドア H用	AD-2 片開きフラッシュドア H用
*外観図、本図を尺勝手とする。	
材質: アルミ 錠種: シリンダー錠 ガラス: 透明 $t=5$ 備考: バーハンドル、ドアクローザー(右のみ)	材質: アルミ 錠種: シリンダー錠 障子: ペーパーハニカム構造、カラー鋼板仕上 備考: レバーハンドル
AW-1 引違窓 (H1300) H用	
材質: アルミ 錠種: クレセント錠 ガラス: 透明 $t=3$ 備考: -	

面 積 表		
建築面積	$5,671 \times 18,504$ $+ 2,299 \times 1,322$ $+ 3,530 \times 1,060$	111.71 m^2
1階床面積	$5,671 \times 18,504$	104.93 m^2
2階床面積	$5,671 \times 18,504$	104.93 m^2
延床面積		209.86 m^2


MOBILE SPACE by 三協フロンテア

承認	作図	縮尺	日付	工事名称	型式	お客様確認欄	図面番号
-	-	1:100 (A3)	17/--/--	〇〇事務所新築工事	57MS1(S)H.8連棟.2階外階段(2.01)	年月日	A-00
				平面図・仕様表	設計番号 設計番号+エリアコード		

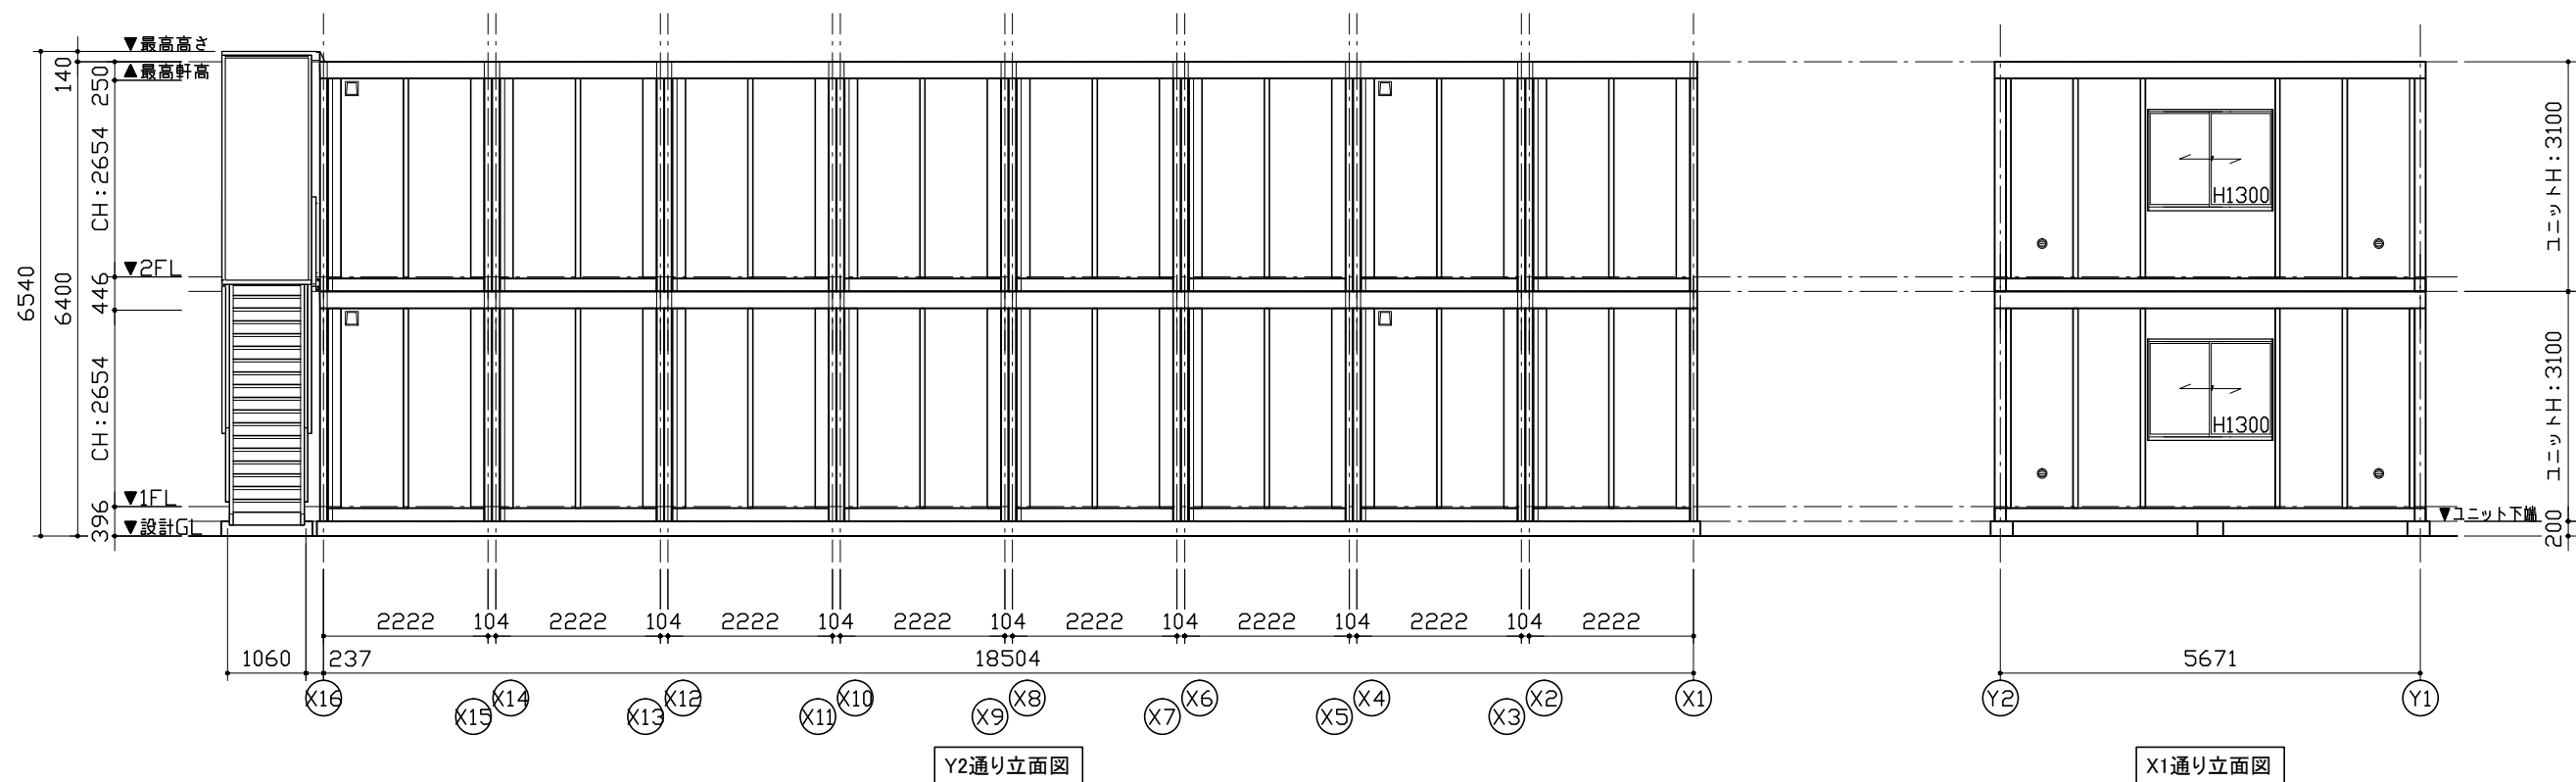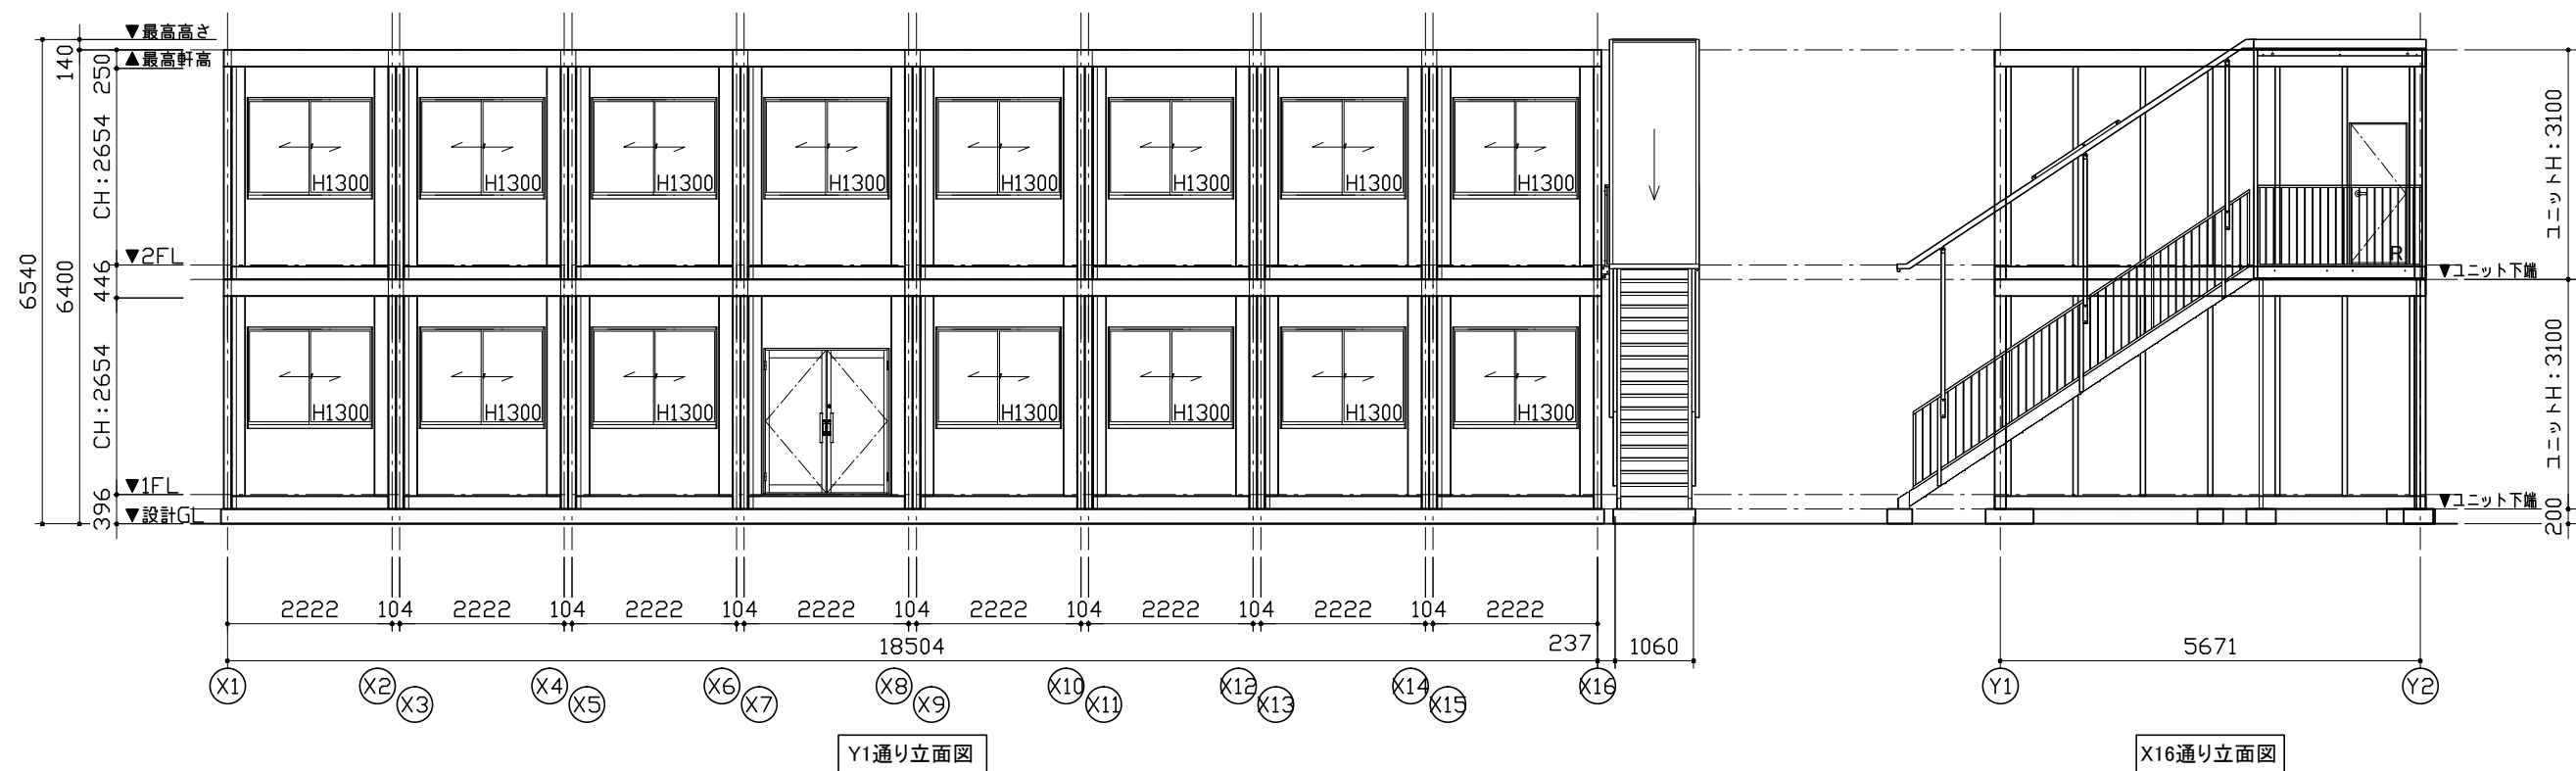


MOBILE SPACE by 三協フロンテア

承認	作図	縮尺	日付	工事名称	型式	お客様確認欄	図面番号
-	-	1:100 (A3)	17/--/--	〇〇事務所新築工事	57MS1(S)H.8連棟.2階外階段(2.01)		A-00
				図面名称	設計番号	年月日	
				立面図	設計番号+エリアコード		

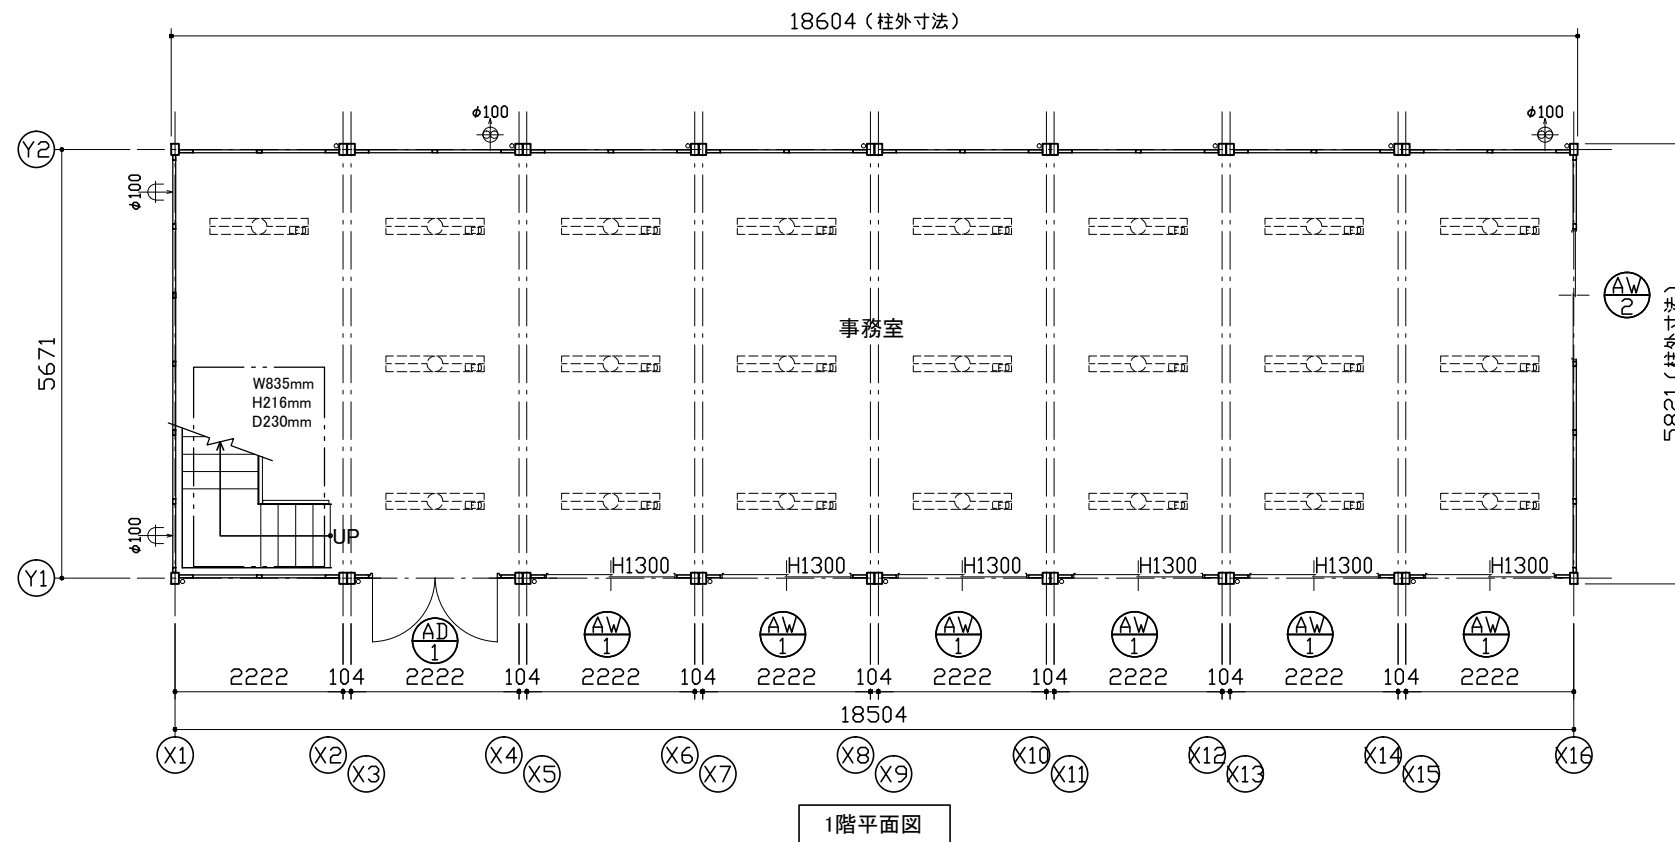

1階平面図

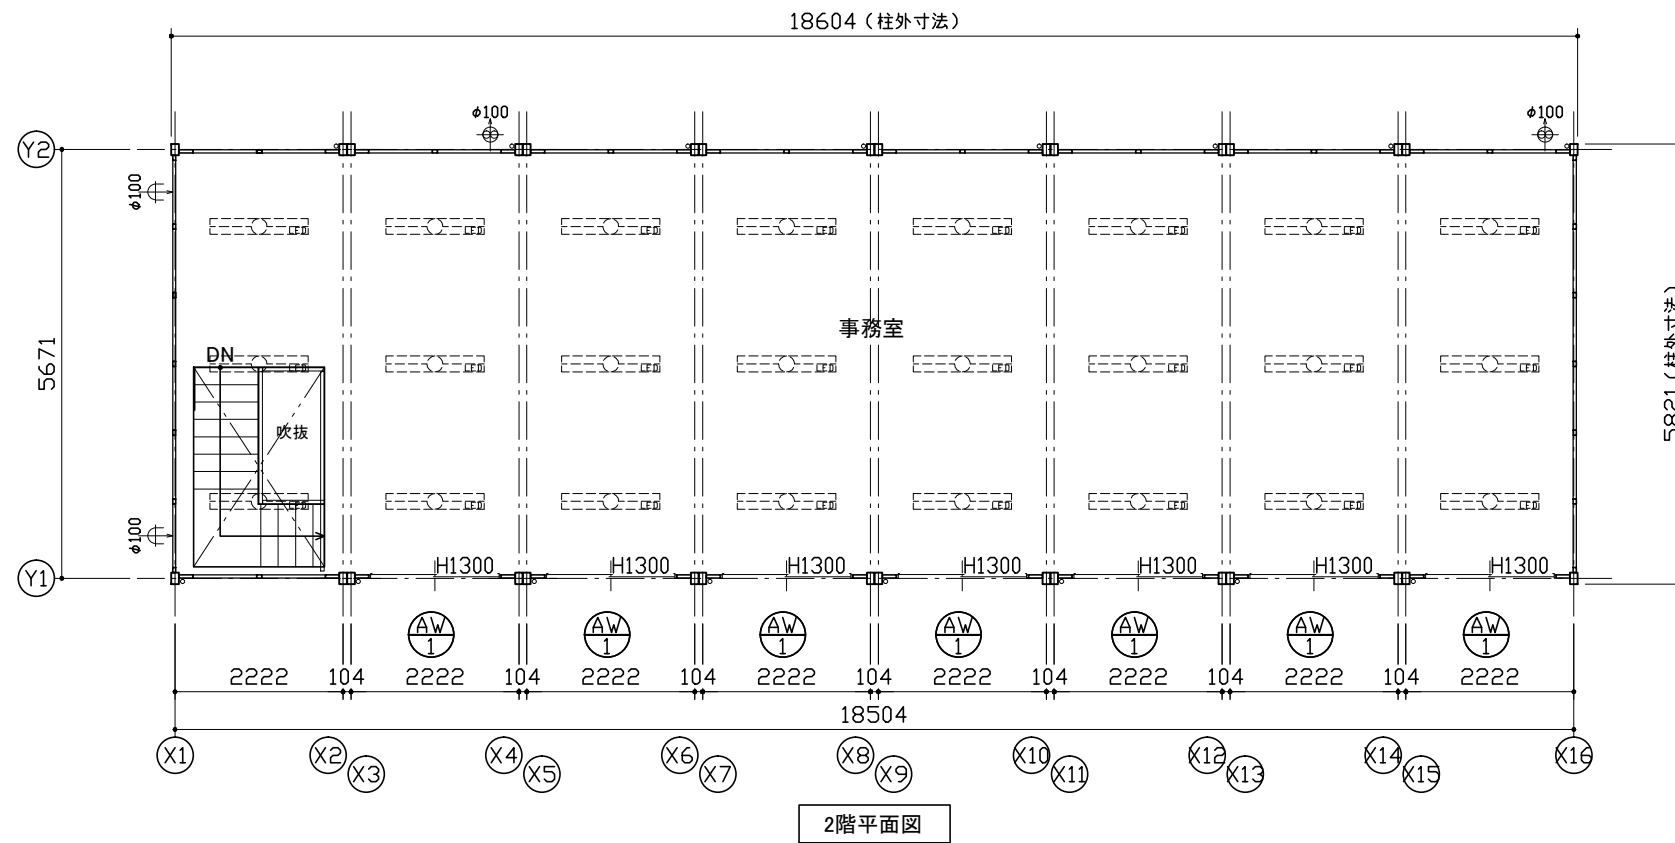

2階平面図

仕 様		
構造	鉄骨造	
屋根	仕上: ガルバリウム鋼板葺き	t=0.5 NM-8697
	断熱材: フェノールフォーム	t=20
外部建具	アルミサッシ	
庇	なし	
床	下地: 硬質木片セメント板	t=18 HI2建設省告示1401号
	断熱材: スチレンフォーム	t=40
	仕上: タイルカーペット	t=7
外壁 (複合パネル)	外部仕上: カラー鋼板	t=0.27 NM-8697
	断熱材: フェノールフォーム	t=40
	内部仕上: カラー鋼板	t=0.27 NM-8697
天井	下地: LVL	□22×35
	仕上: 火山性ガラス質複層板+化粧シート	
シックハウス対策	<ul style="list-style-type: none"> ・壁・床・天井・建具仕上げに用いる建築材料はすべてF☆☆☆☆、または規制対象外の材料を使用する ・天井裏などへの措置については、天井裏・床裏・壁・収納に用いる建築材料はF☆☆☆☆以上を使用する 	



凡 例	
記号	名称
	LEDベースライト4000lm(埋込)
	φ100換気扇
	φ100給気口

AD-1	両開きドア S用	AW-1	引違窓(H1300) S用
	材質: アルミ 錠種: シリンダー錠 ガラス: 透明t=5 備考: バーハンドル、ドアクローザー(右のみ)		材質: アルミ 錠種: クレセント錠 ガラス: 透明t=3 備考: -
			AW-2 引違窓(H1000) S用 材質: アルミ 錠種: クレセント錠 ガラス: 透明t=3 備考: -

面 積 表		
1階床面積	5.671×18.504	104.93㎡
2階床面積	5.671×18.504-1.810×0.873	103.35㎡
延床面積		208.28㎡


MOBILE SPACE by 三協フロンテア

承認	作図	縮尺	日付	工事名称	型式	お客様確認欄	図面番号
-	-	1:100 (A3)	17/--/--	〇〇事務所新築工事	57MS1(S).8連棟.2階内階段(2.01)	年月日	A-00
				平面図・仕様表	設計番号 設計番号+エリアコード		

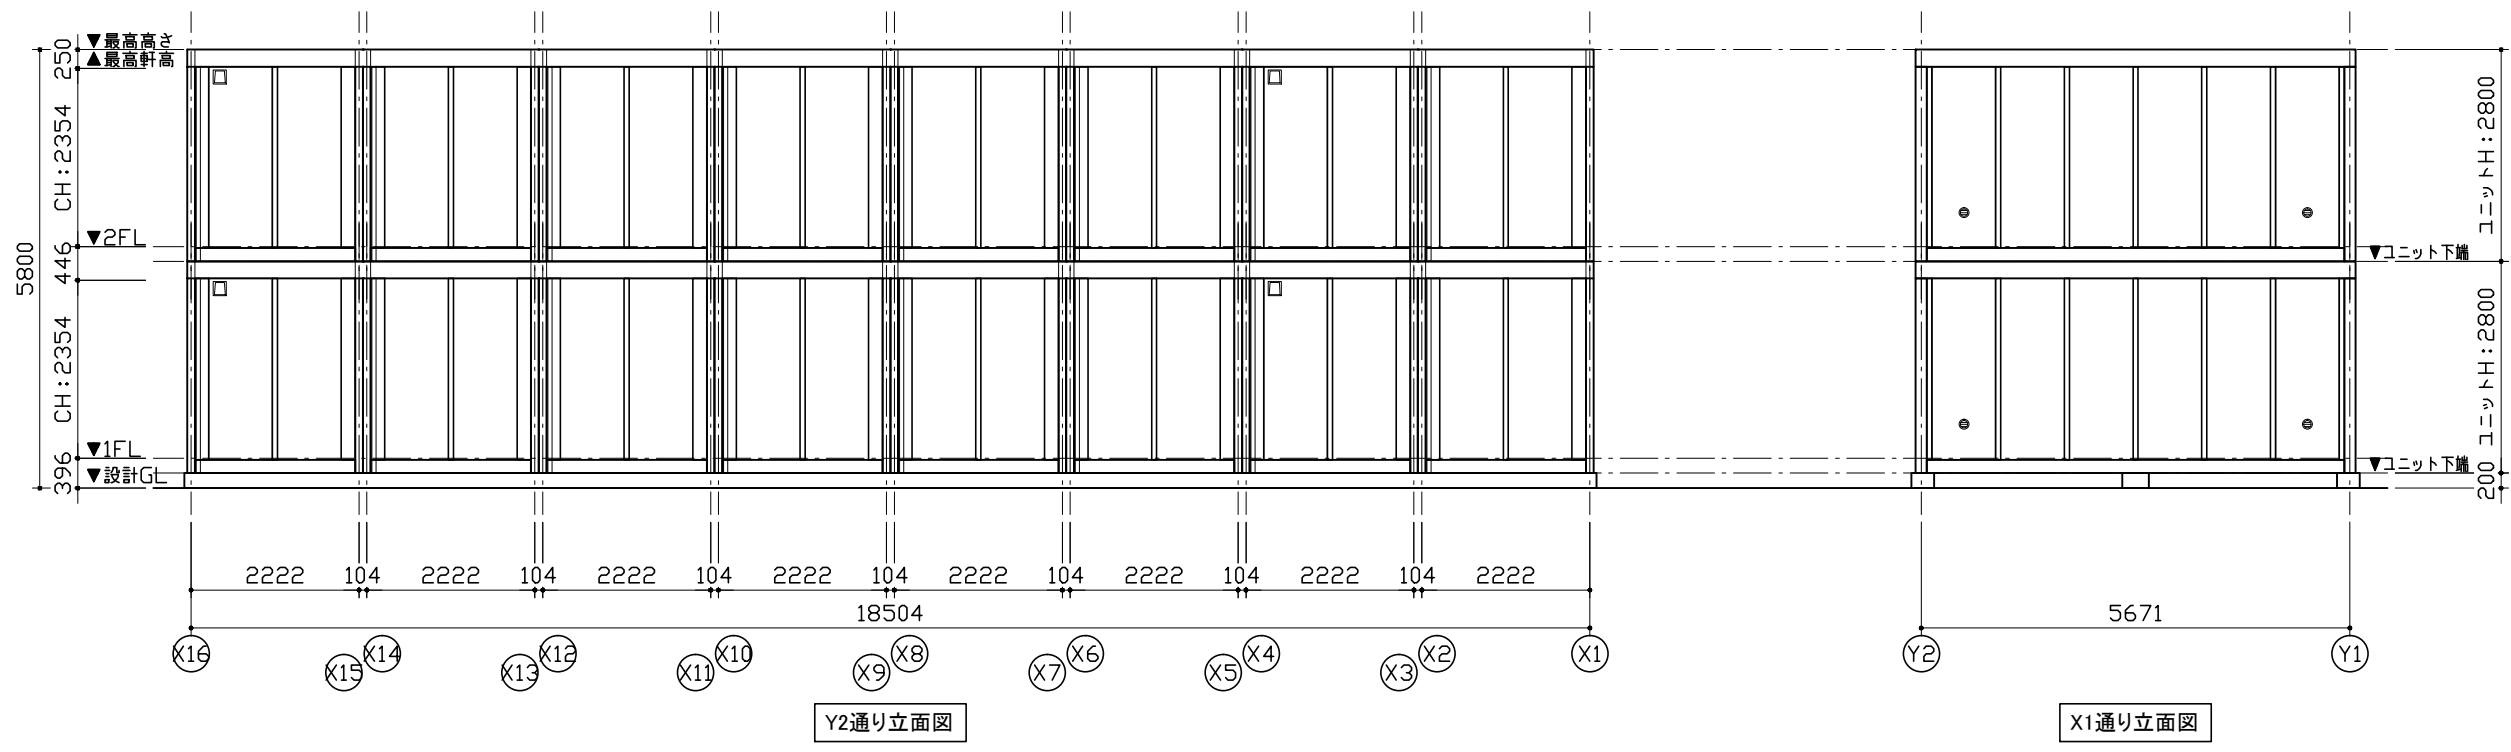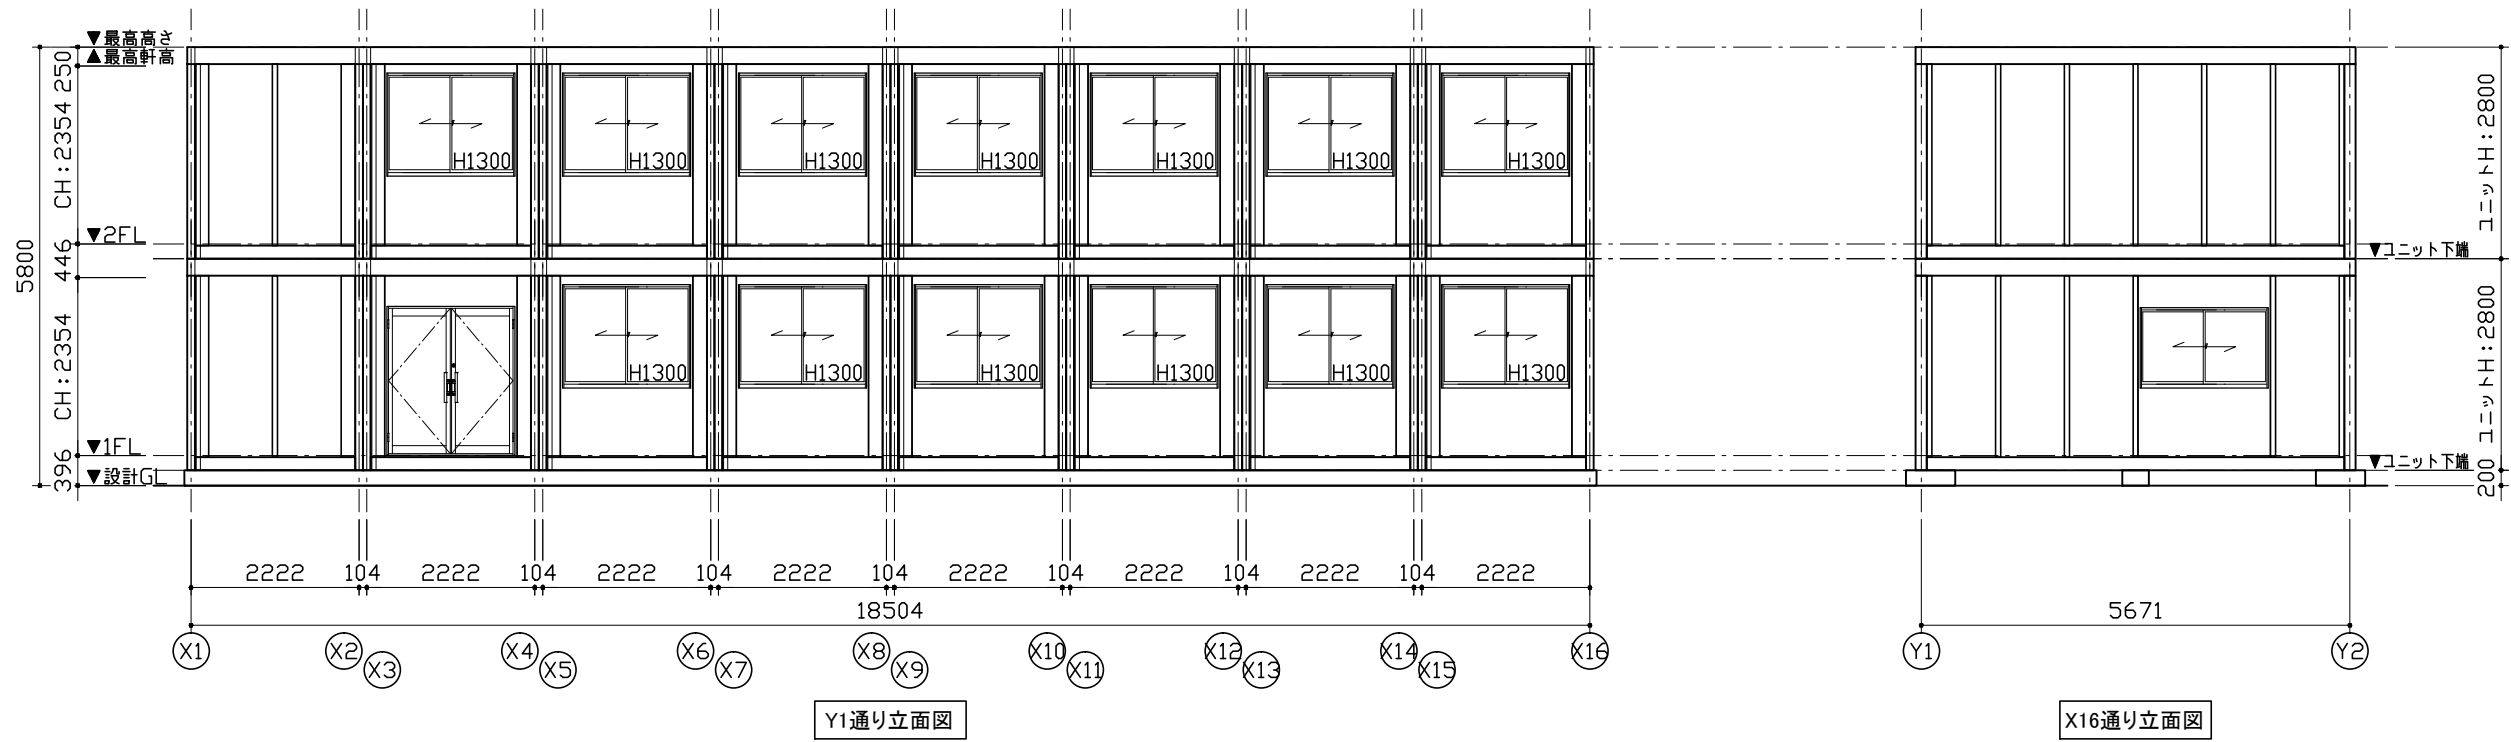


MOBILE SPACE by **三協フロンテア**

承認	作図	縮尺	日付	工事名称	型式	お客様確認欄	図面番号
-	-	1:100 (A3)	17/--/--	〇〇事務所新築工事	57MS1(S)_8連棟_2階内階段(2.01)	年月日	A-00
				立面図	設計番号 設計番号+エリアコード		

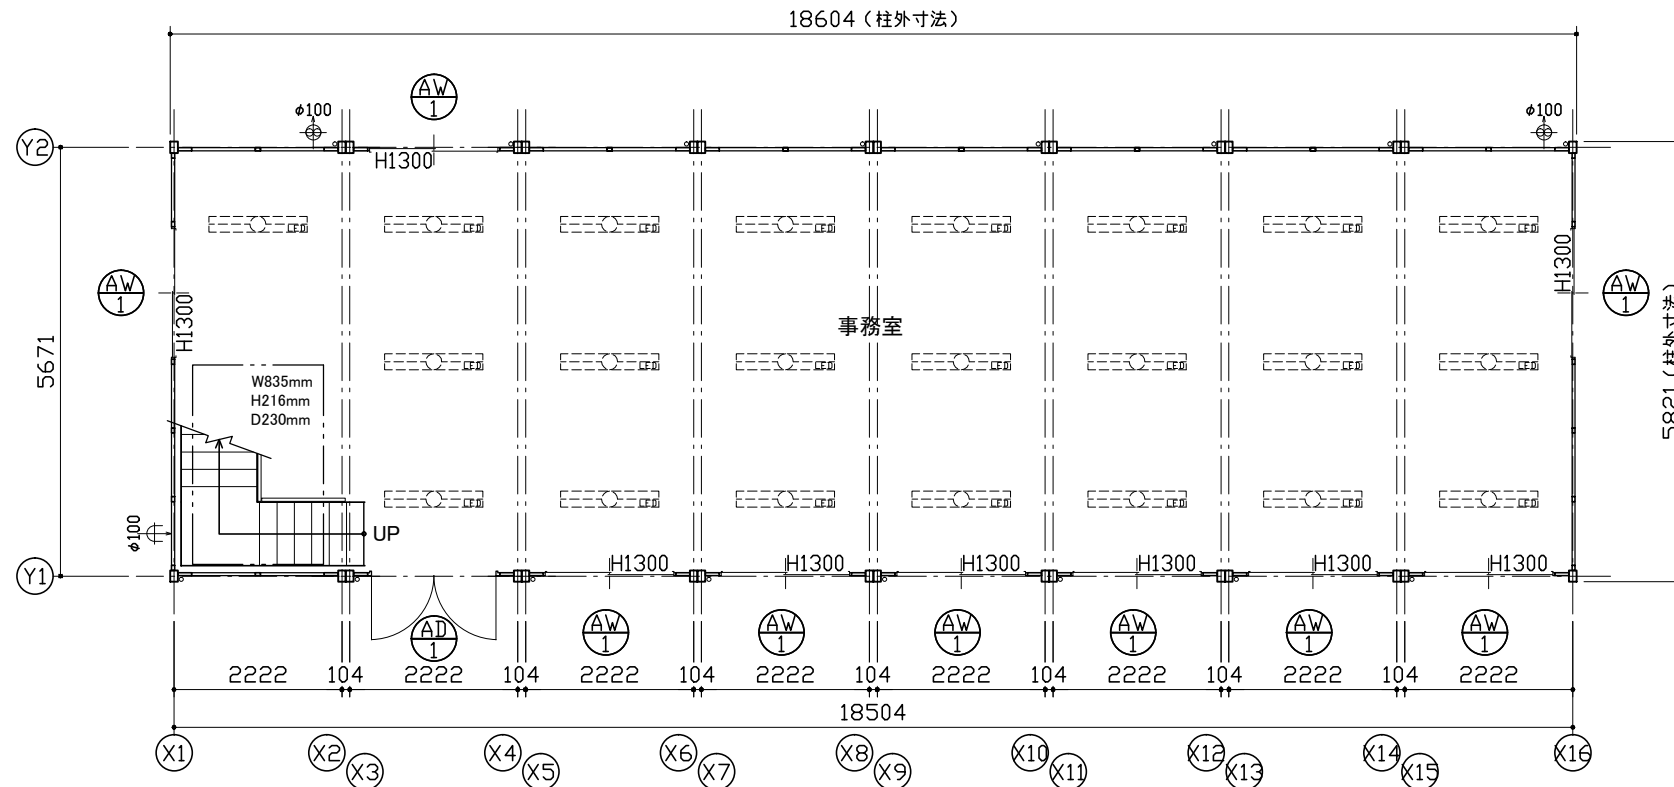

1階平面図

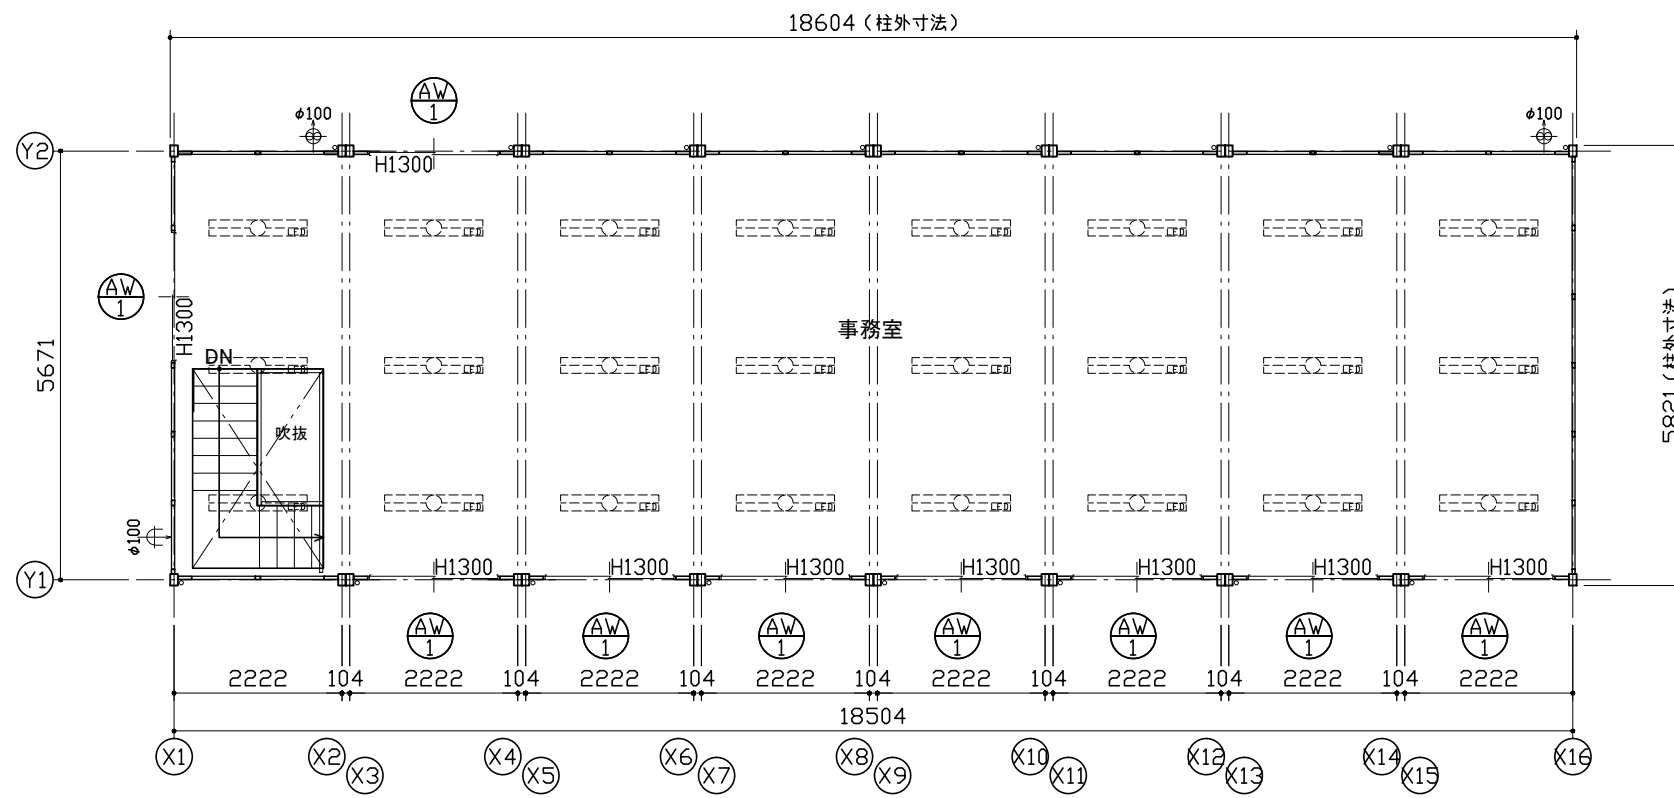

2階平面図

仕 様		
構造	鉄骨造	
屋根	仕上: ガルバリウム鋼板葺き ㊦=0.5	NM-8697
	断熱材: フェノールフォーム ㊦=20	
外部建具	アルミサッシ	
庇	なし	
床	下地: 硬質木片セメント板 ㊦=18	H12建設省告示1401号
	断熱材: スチレンフォーム ㊦=40	
	仕上: タイルカーペット ㊦=7	
外壁 (複合パネル)	外部仕上: カラー鋼板 ㊦=0.27	NM-8697
	断熱材: フェノールフォーム ㊦=40	
	内部仕上: カラー鋼板 ㊦=0.27	NM-8697
天井	下地: LVL □22×35	
	仕上: 火山性ガラス質複層板+化粧シート	
シックハウス対策	<ul style="list-style-type: none"> ・壁・床・天井・建具仕上りに用いる建築材料はすべてF☆☆☆☆、または規制対象外の材料を使用する ・天井裏などへの措置については、天井裏・床裏・壁・収納に用いる建築材料はF☆☆☆☆以上を使用する 	



凡 例	
記号	名称
	LEDベースライト4000lm(埋込)
	φ100換気扇
	φ100給気口

AD-1	両開きドア H用	AW-1	引違窓(H1300) H用
材質: アルミ	錠種: シリンダー錠	材質: アルミ	錠種: クレセント錠
ガラス: 透明㊦=5		ガラス: 透明㊦=3	
備考: バーハンドル、ドアクローザー(右のみ)		備考: -	

面 積 表		
1階床面積	5.671×18.504	104.93㎡
2階床面積	5.671×18.504-1.810×0.873	103.35㎡
延床面積		208.28㎡

MOBILE SPACE by **三協フロンテア**

承認	作図	縮尺	日付	工事名称	型式	お客様確認欄	図面番号
-	-	1:100 (A3)	17/--/--	〇〇事務所新築工事	57MS1(S)H.8連棟.2階内階段(2.01)	年月日	A-00
				平面図・仕様表	設計番号 設計番号+エリアコード		

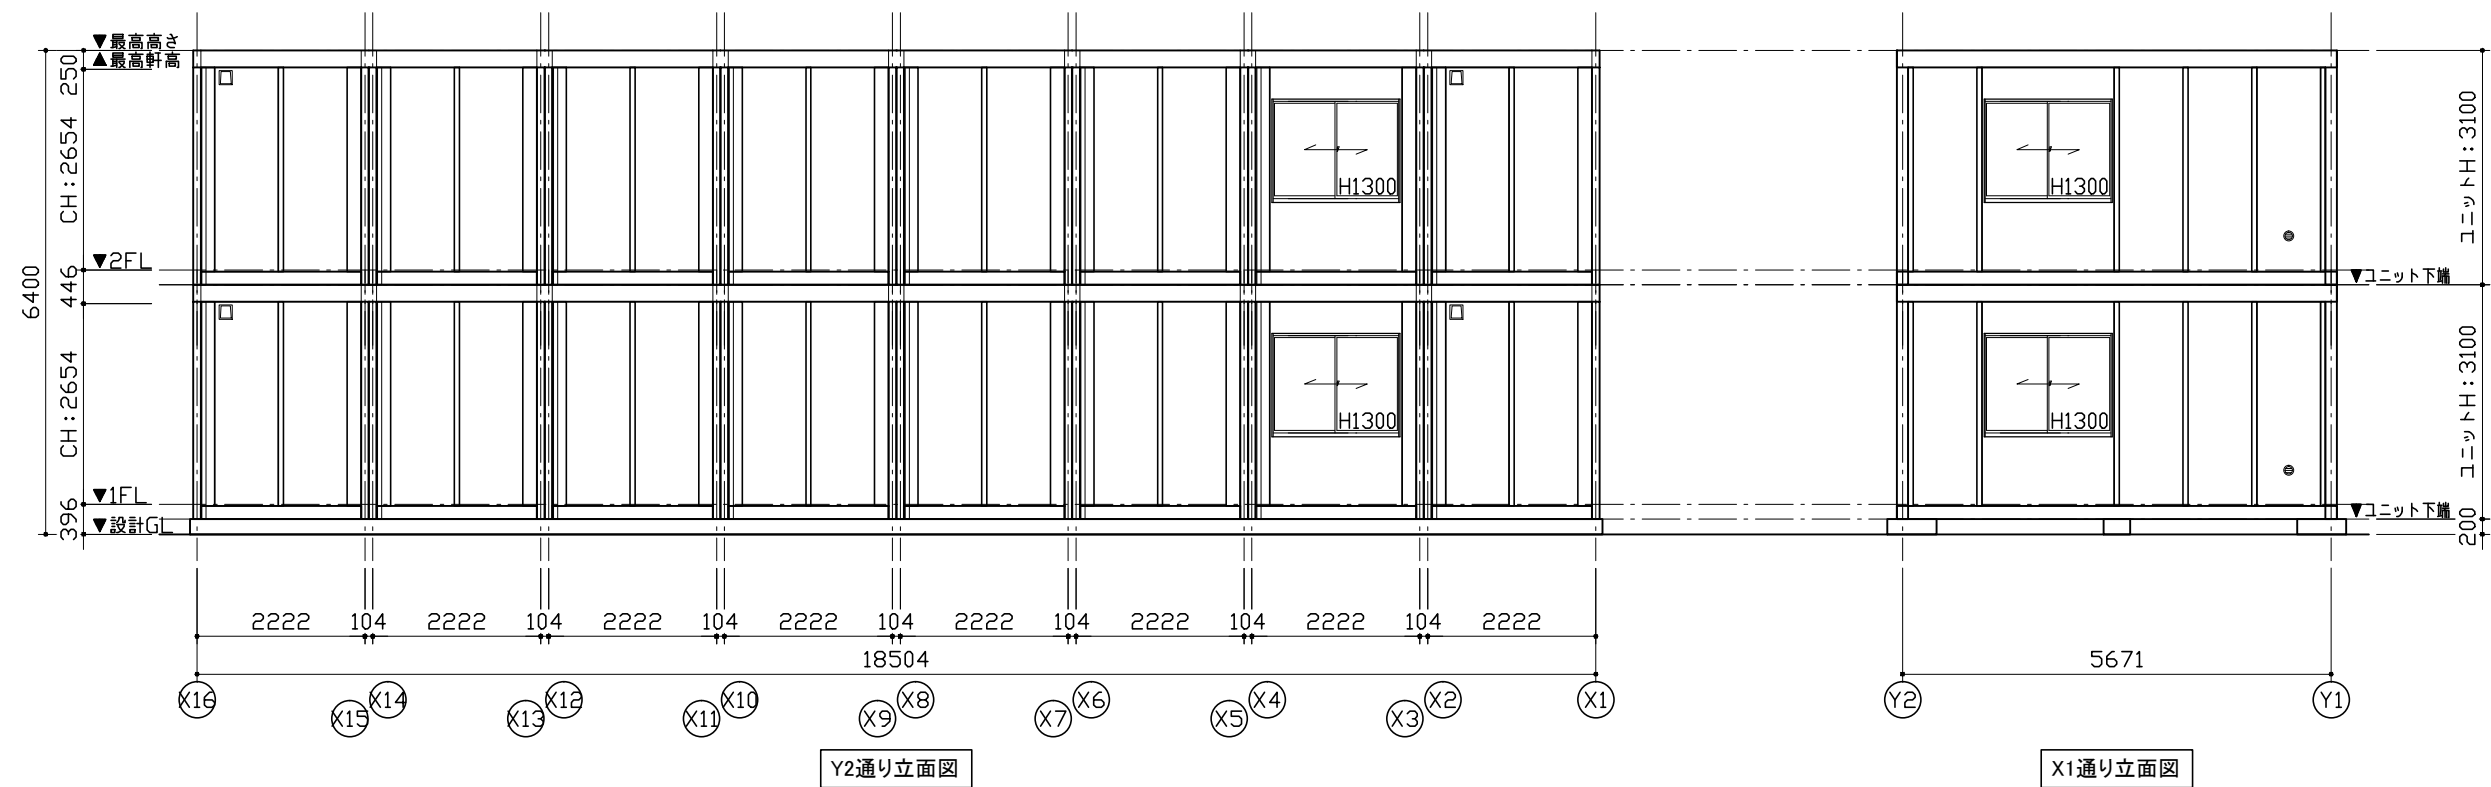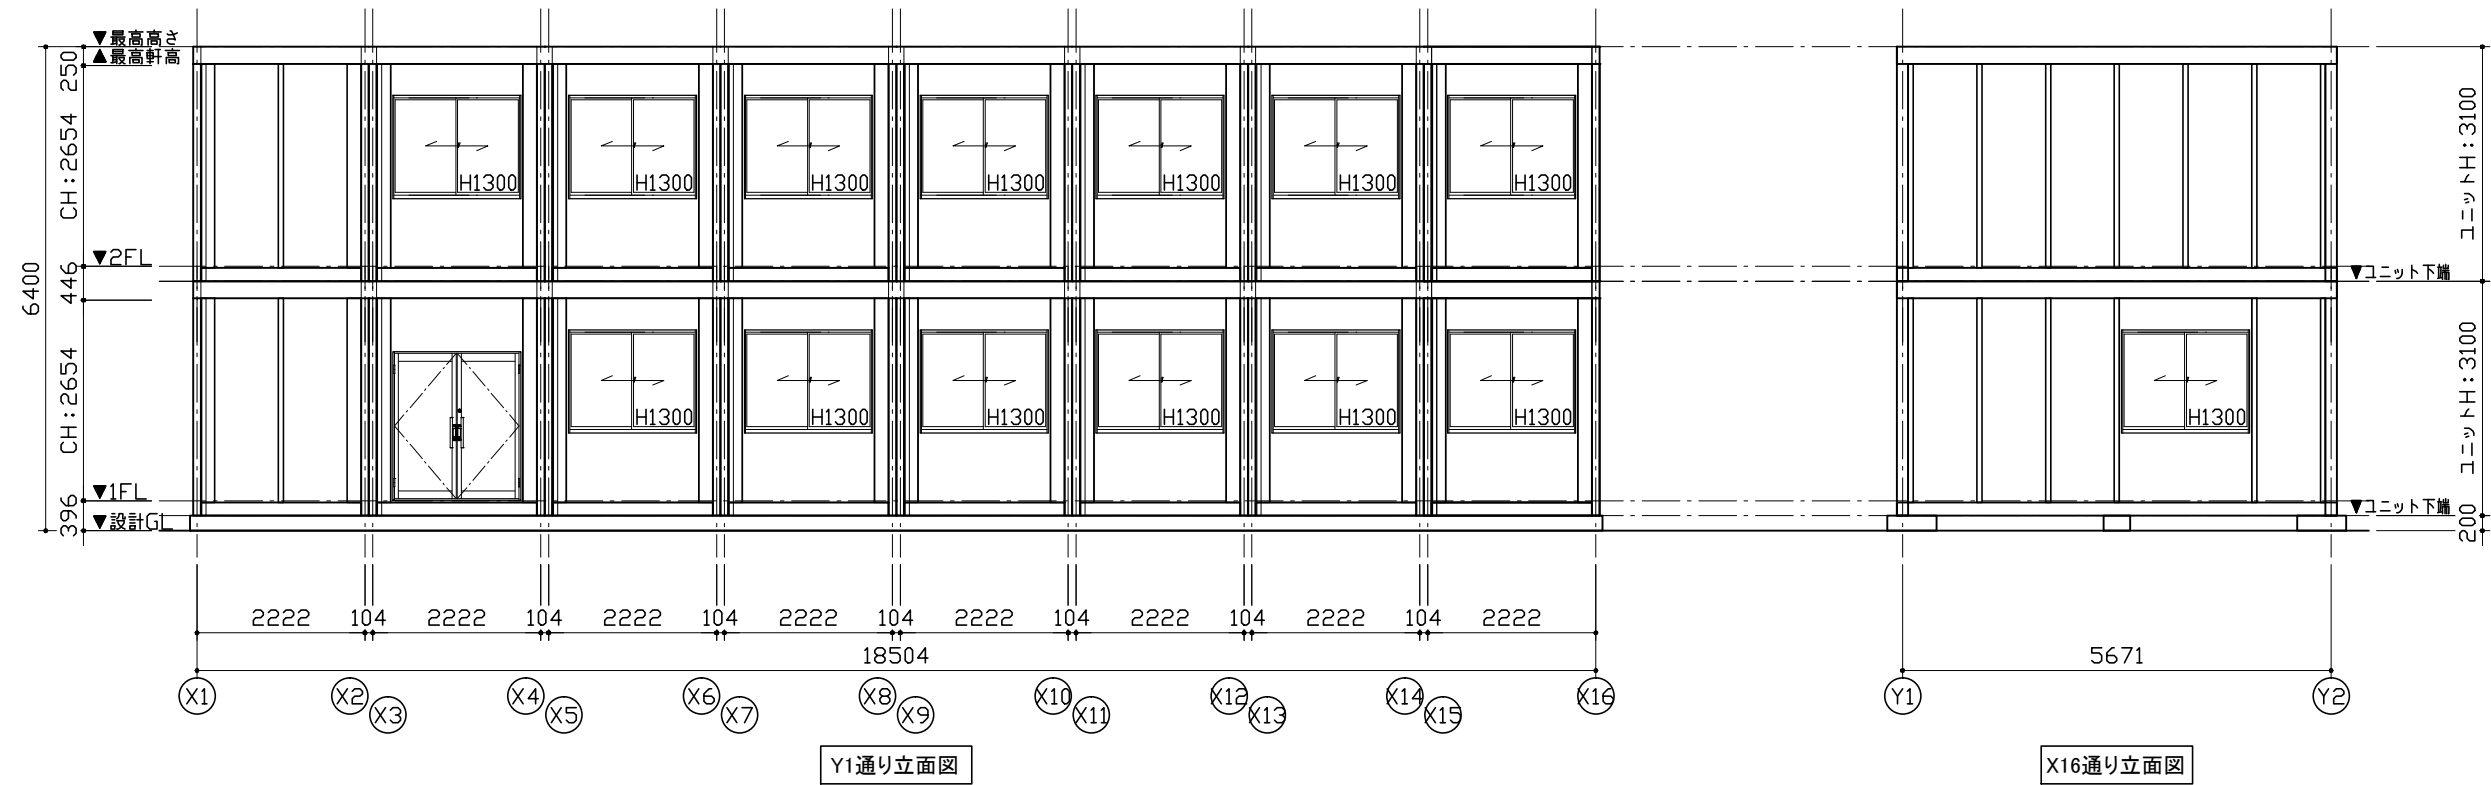

MOBILE SPACE by 三協フロンテア

承認	作図	縮尺	日付
-	-	1:100 (A3)	17/--/--

工事名称	〇〇事務所新築工事
図面名称	立面図

型式	57MS1(S)H.8連棟_2階内階段(2.01)
設計番号	設計番号+エリアコード

お客様確認欄	図面番号
年月日	A-00