


1階平面図

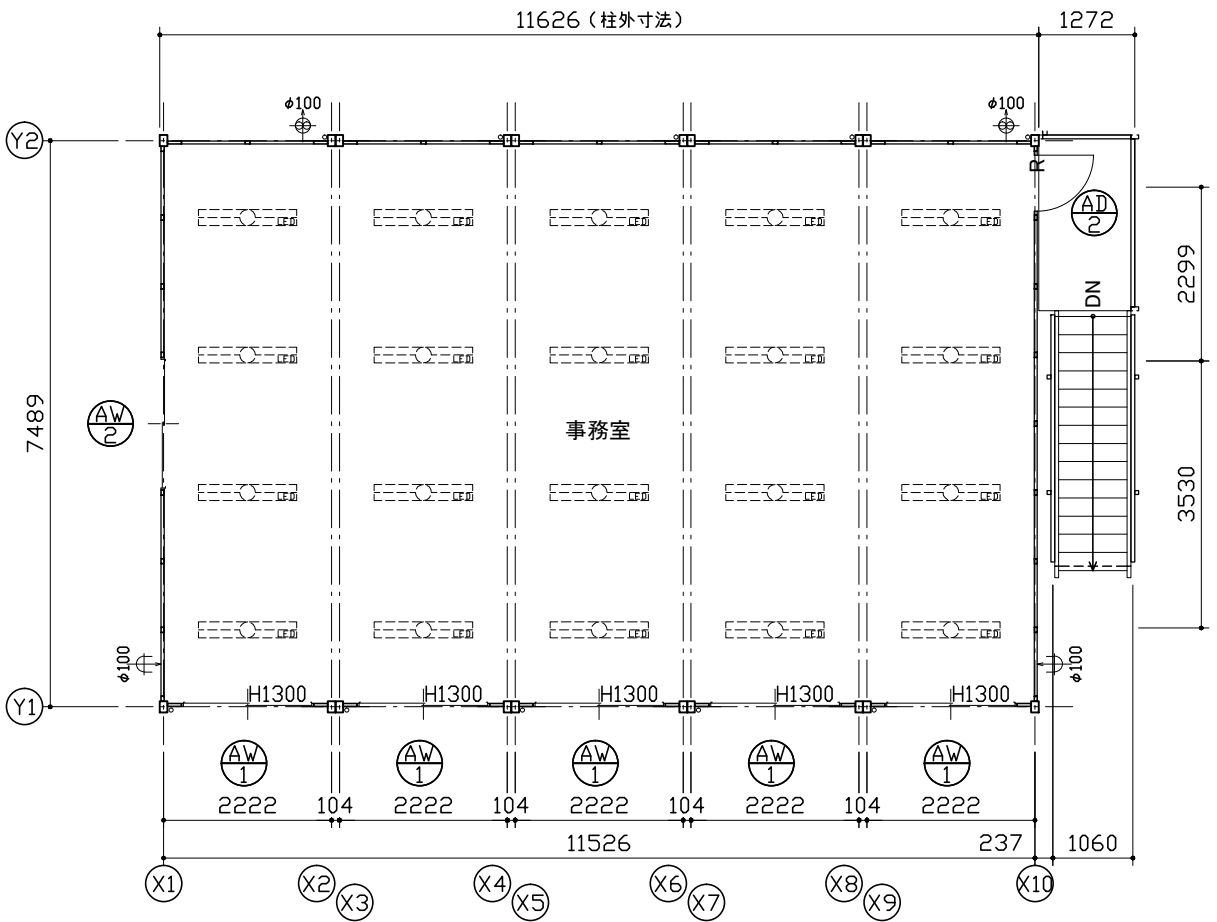

2階平面図

仕 様		
構造	鉄骨造	
屋根	仕上：ガルバリウム鋼板葺き	セ=0.5 NM-8697
	断熱材：フェノールフォーム	セ=20
外部建具	アルミサッシ	
庇	なし	
床	下地：硬質木片セメント板	セ=18 HI2建設省告示1401号
	断熱材：スチレンフォーム	セ=40
	仕上：タイルカーペット	セ=7
外壁 (複合パネル)	外部仕上：カラー鋼板	セ=0.27 NM-8697
	断熱材：フェノールフォーム	セ=40
	内部仕上：カラー鋼板	セ=0.27 NM-8697
天井	下地：LVL □22×35	
	仕上：火山性ガラス質複層板+化粧シート	
シックハウス対策	<ul style="list-style-type: none"> ・壁・床・天井・建具仕上げに用いる建築材料はすべてF☆☆☆☆、または規制対象外の材料を使用する ・天井裏などへの措置については、天井裏・床裏・壁・収納に用いる建築材料はF☆☆☆☆以上を使用する 	



凡 例	
記号	名称
	LEDベースライト4000lm(埋込)
	φ100換気扇
	φ100給気口

AD-1	両開きドア S用	AD-2	片開きフラッシュドア S用
			※外観図、本図をR勝手とする。
	材質：アルミ 錠種：シリンダー錠 ガラス：透明セ=5 備考：バーハンドル、ドアクローザー(右のみ)		材質：アルミ 錠種：シリンダー錠 ガラス：ペーパーハニカム構造、カラー鋼板仕上 備考：レバーハンドル
AW-1	引違窓 (H1300) S用	AW-2	引違窓 (H1000) S用
	材質：アルミ 錠種：クレセント錠 ガラス：透明セ=3 備考：-		材質：アルミ 錠種：クレセント錠 ガラス：透明セ=3 備考：-

面 積 表		
建築面積	7,489×11,526 +2,299×1,322 +3,530×1,060	93.09㎡
1階床面積	7,489×11,526	86.31㎡
2階床面積	7,489×11,526	86.31㎡
延床面積		172.62㎡

MOBILE SPACE by **三協フロンテア**

承認	-	作図	-	縮尺	1:100 (A3)	日付	17/--/--	工事名称	〇〇事務所新築工事	型式	75MS1(S)_5連棟_2階外階段(2.01)	お客様確認欄		図面番号	A-00
								図面名称	平面図・仕様表	設計番号	設計番号+エリアコード	年月日			

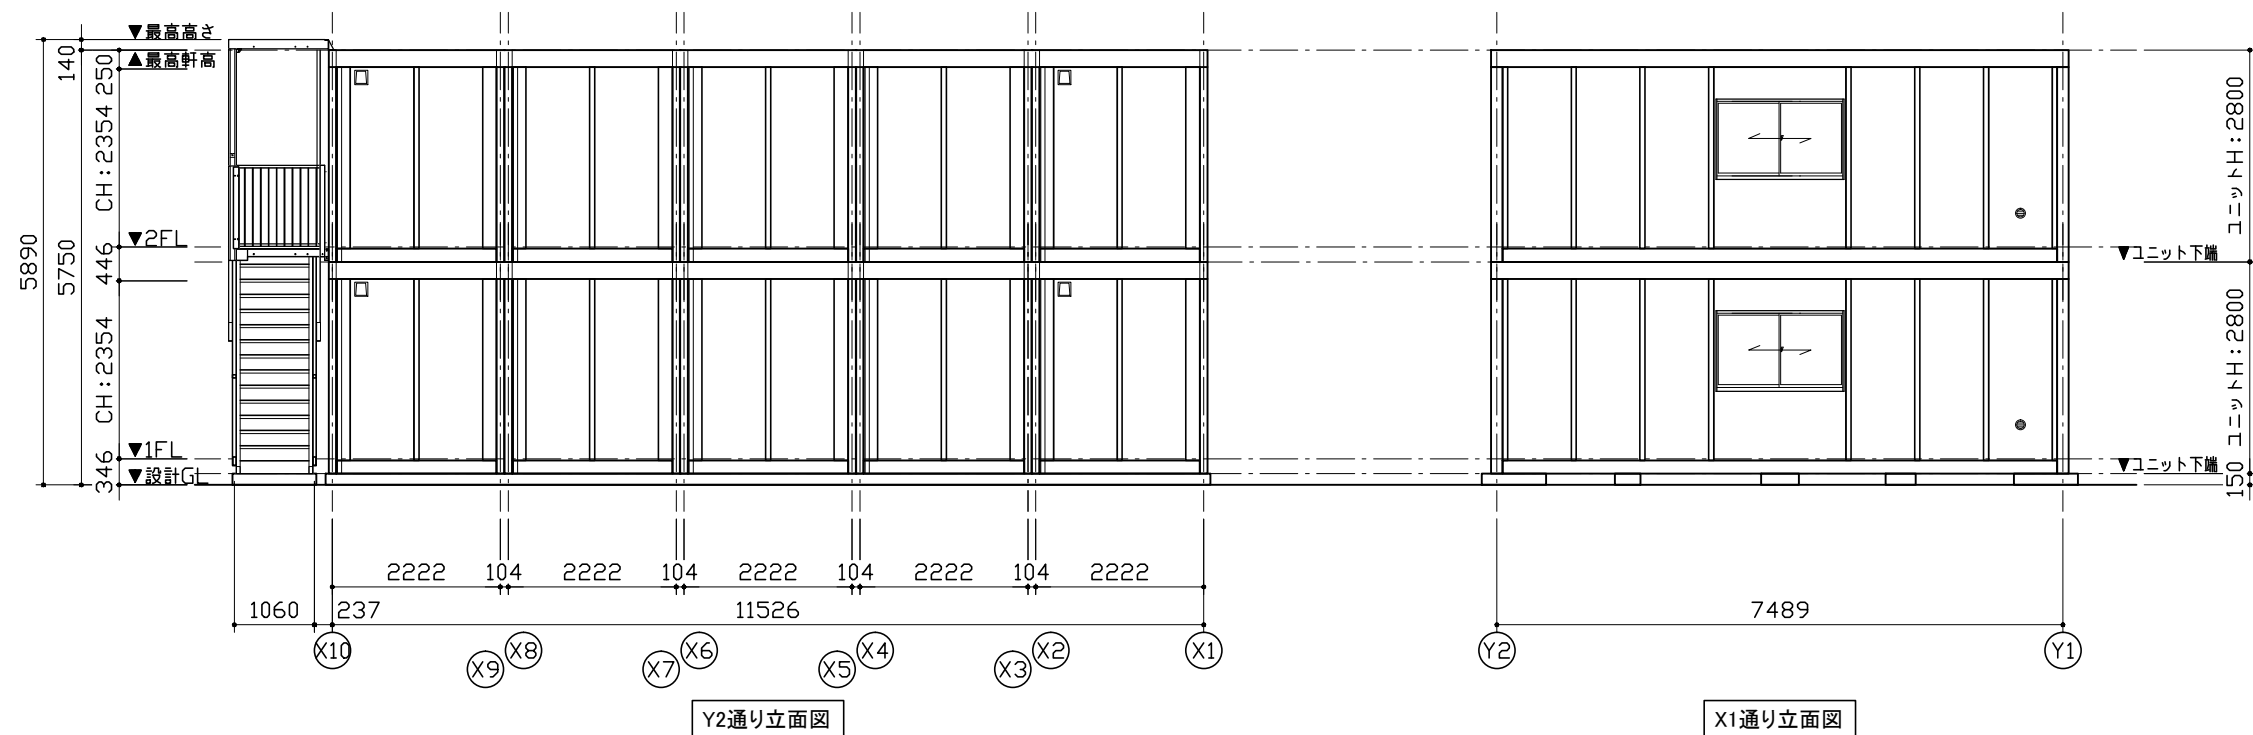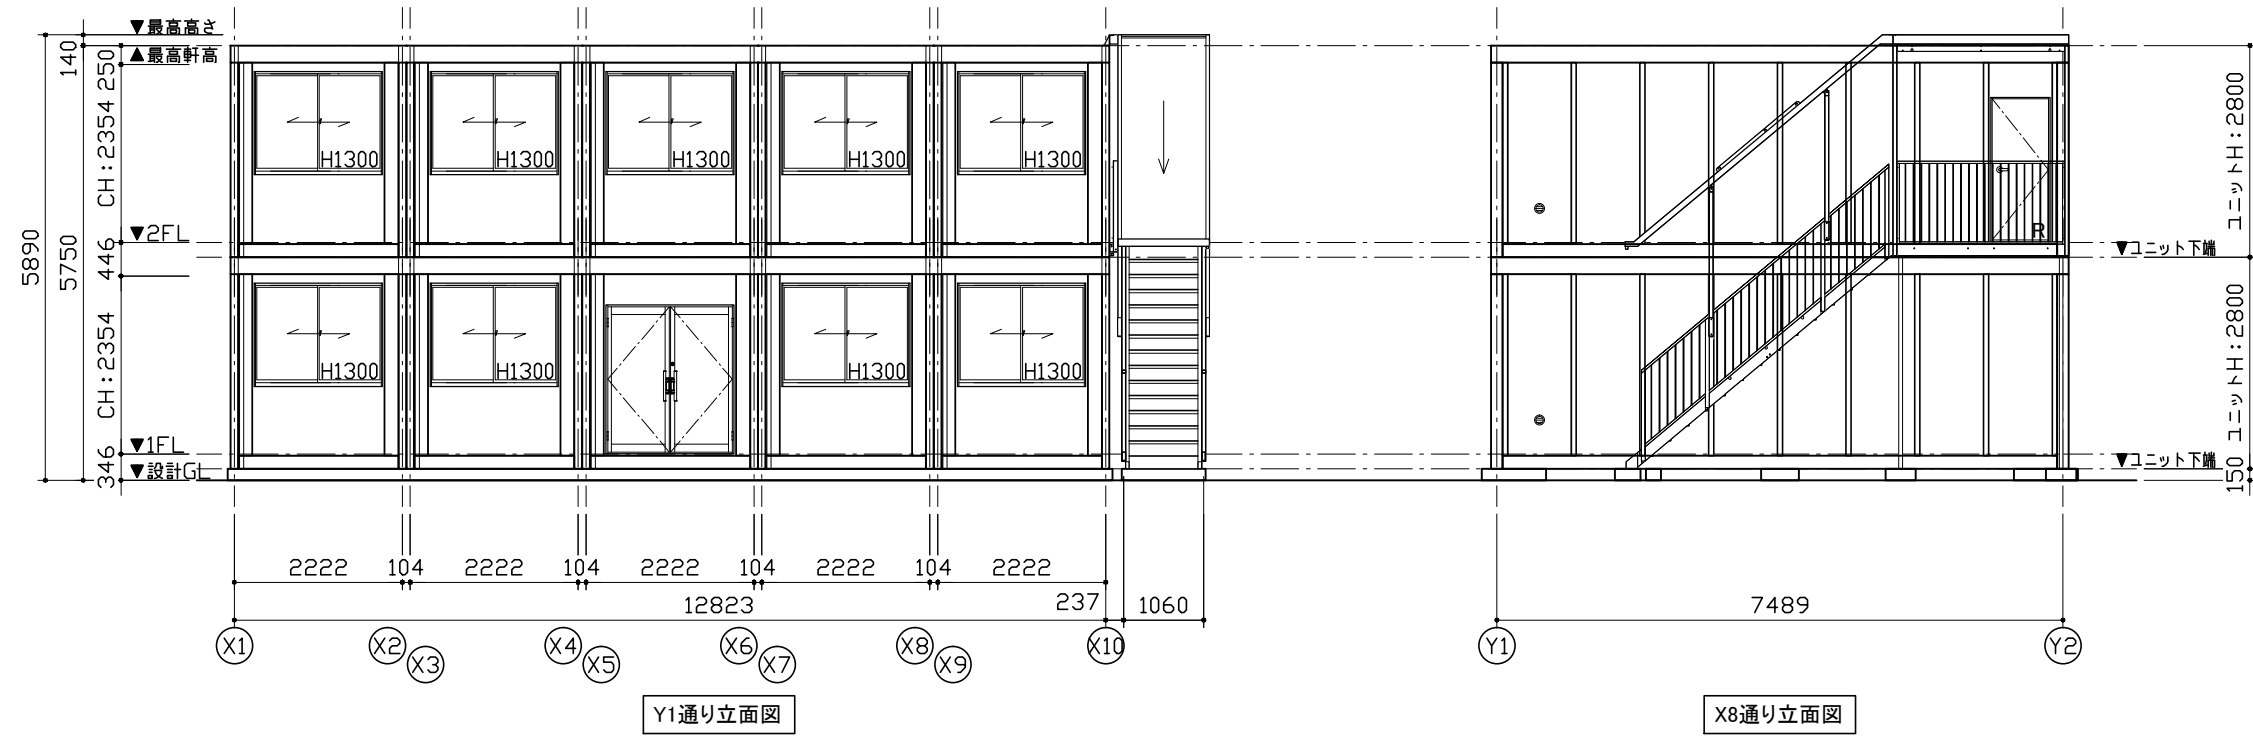

MOBILE SPACE by 三協フロンテア

承認
-
作図
-

縮尺
1:100
(A3)



日付
17/--/--
-
-

工事名称
〇〇事務所新築工事
図面名称
立面図

型式
75MS1(S)_5連棟_2階外階段(2.01)
設計番号
設計番号+エリアコード

お客様確認欄
年月日

図面番号
A-00

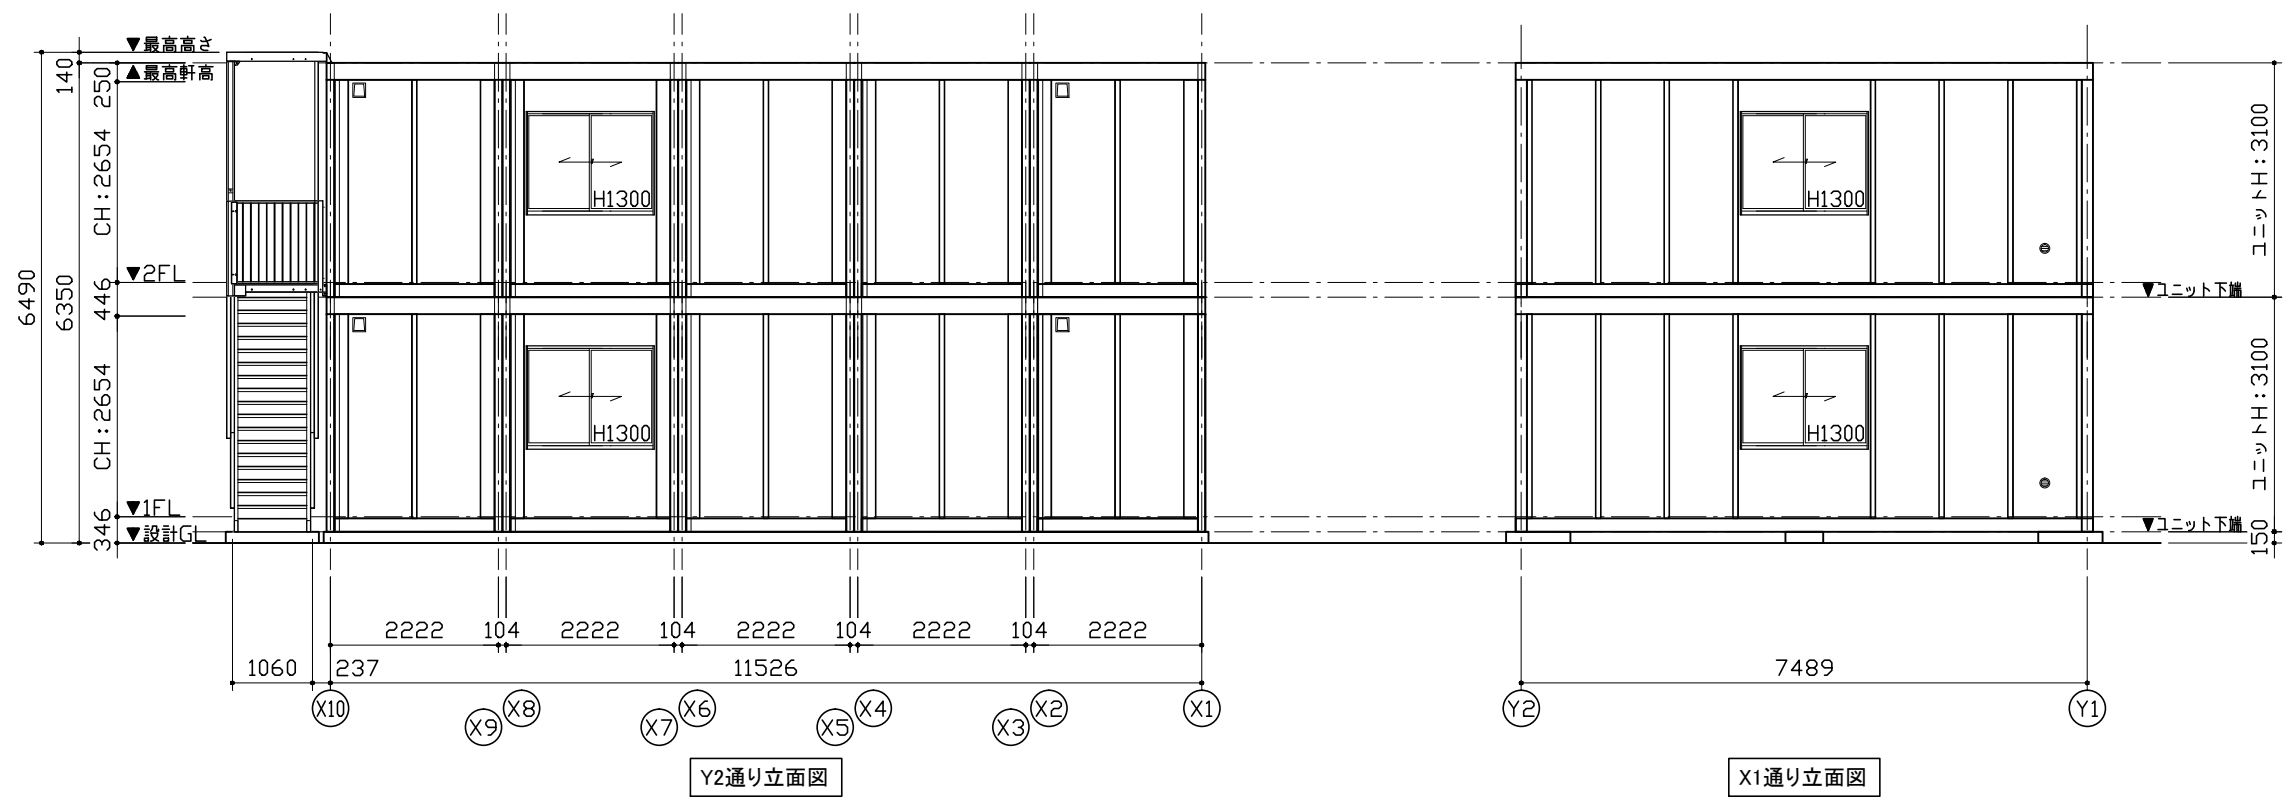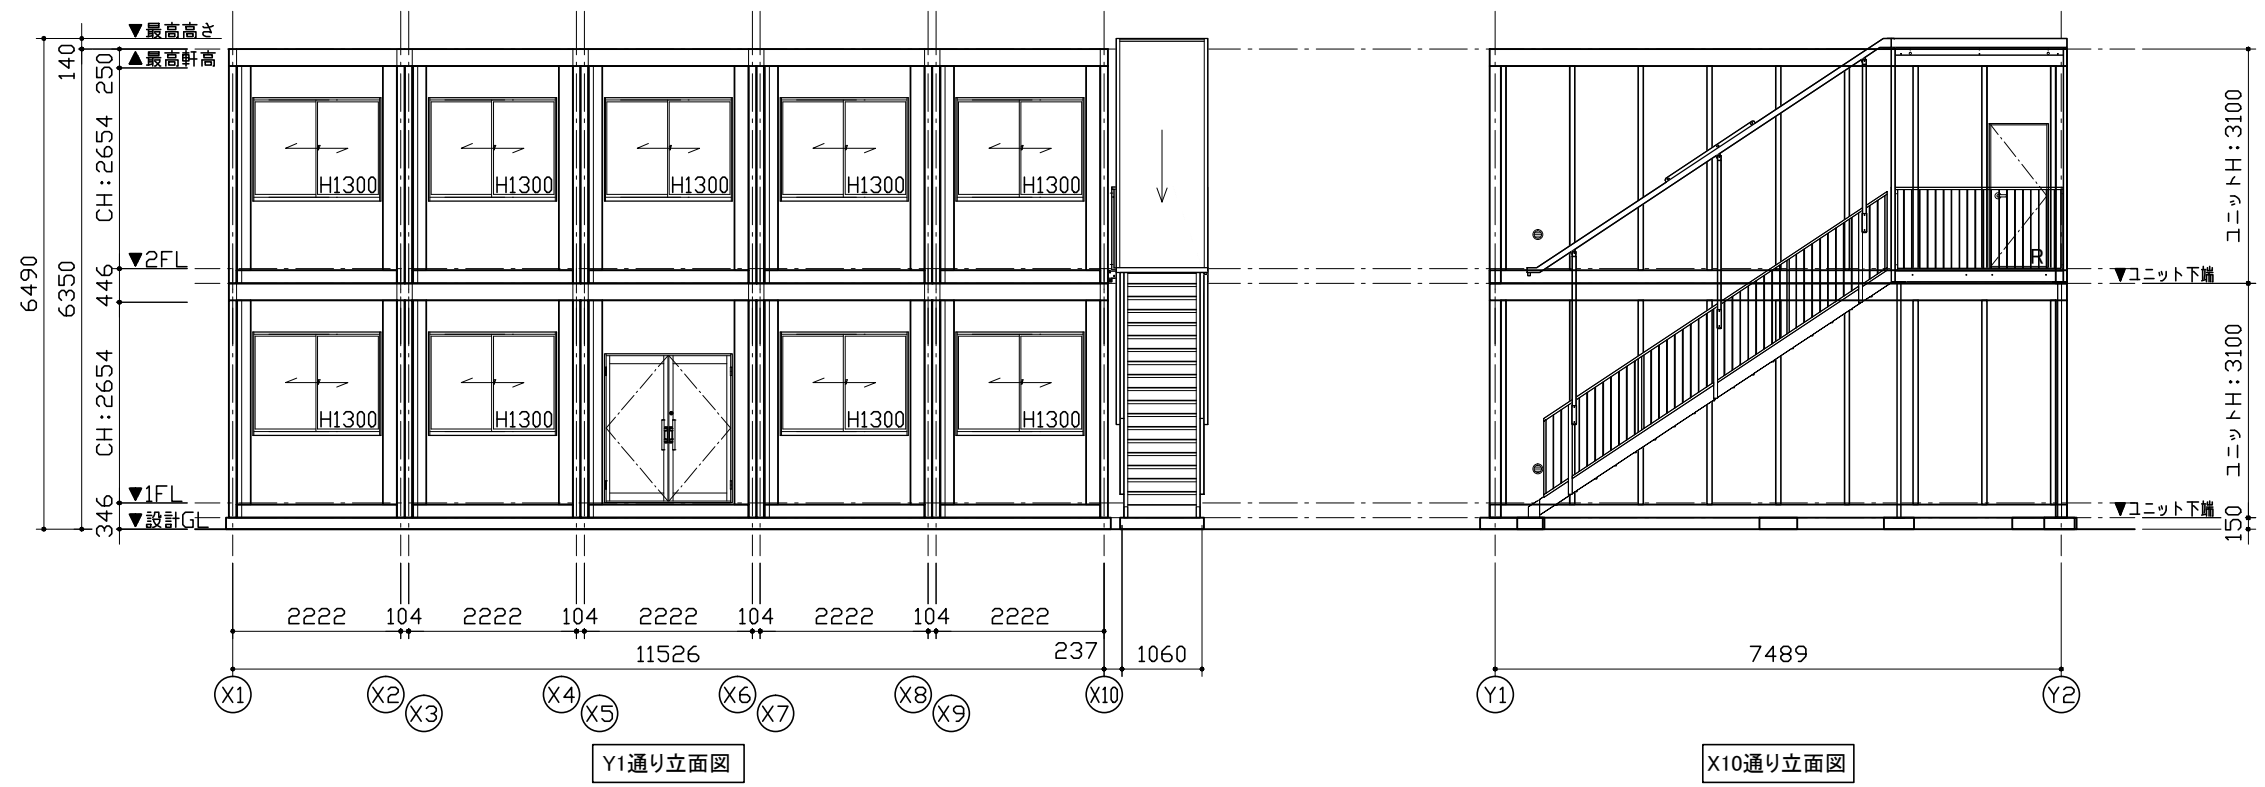


MOBILE SPACE by **三協フロンテア**

承認	作図	縮尺	日付
-	-	1:100 (A3)	17/--/--


工事名称	〇〇事務所新築工事
図面名称	立面図

型式	75MS1(S)H.5連棟_2階外階段(2.01)
設計番号	設計番号+エリアコード

お客様確認欄	図面番号
年月日	A-00

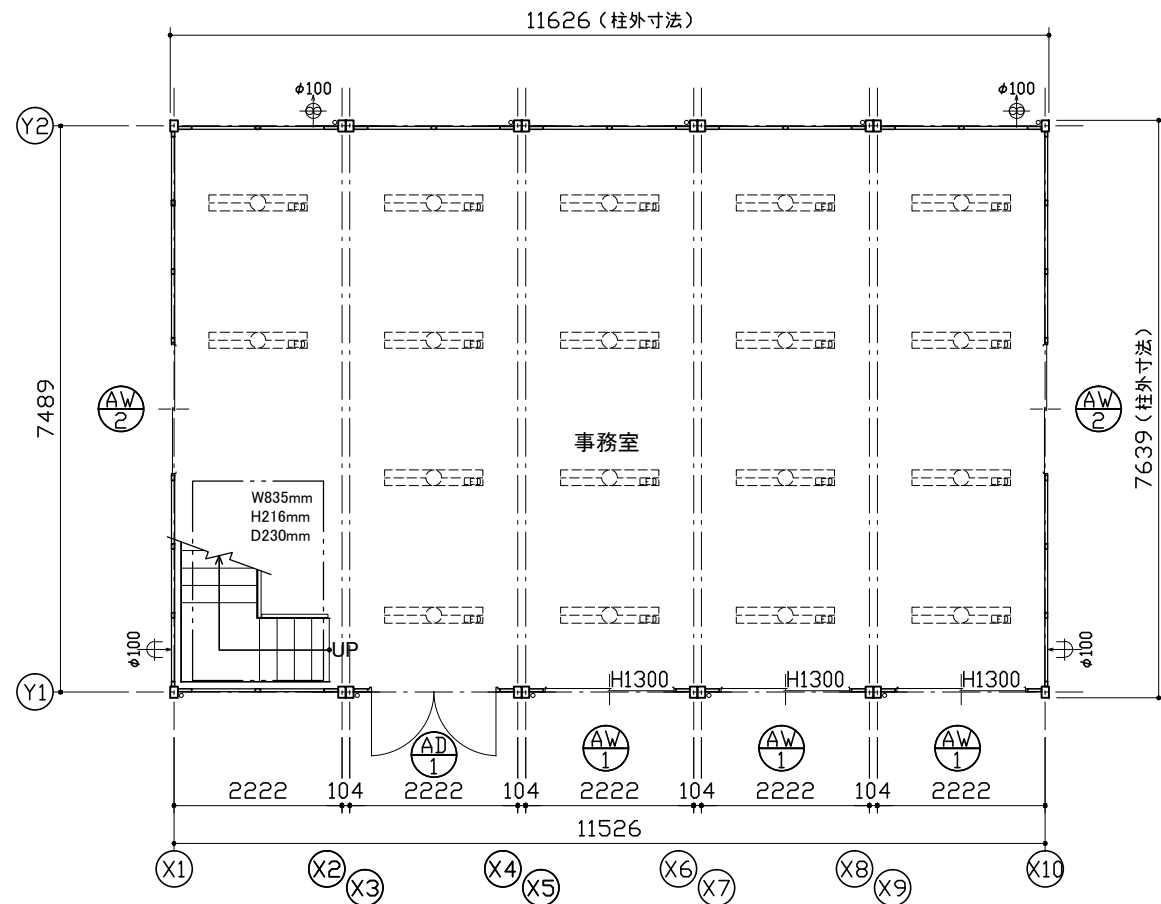

1階平面図

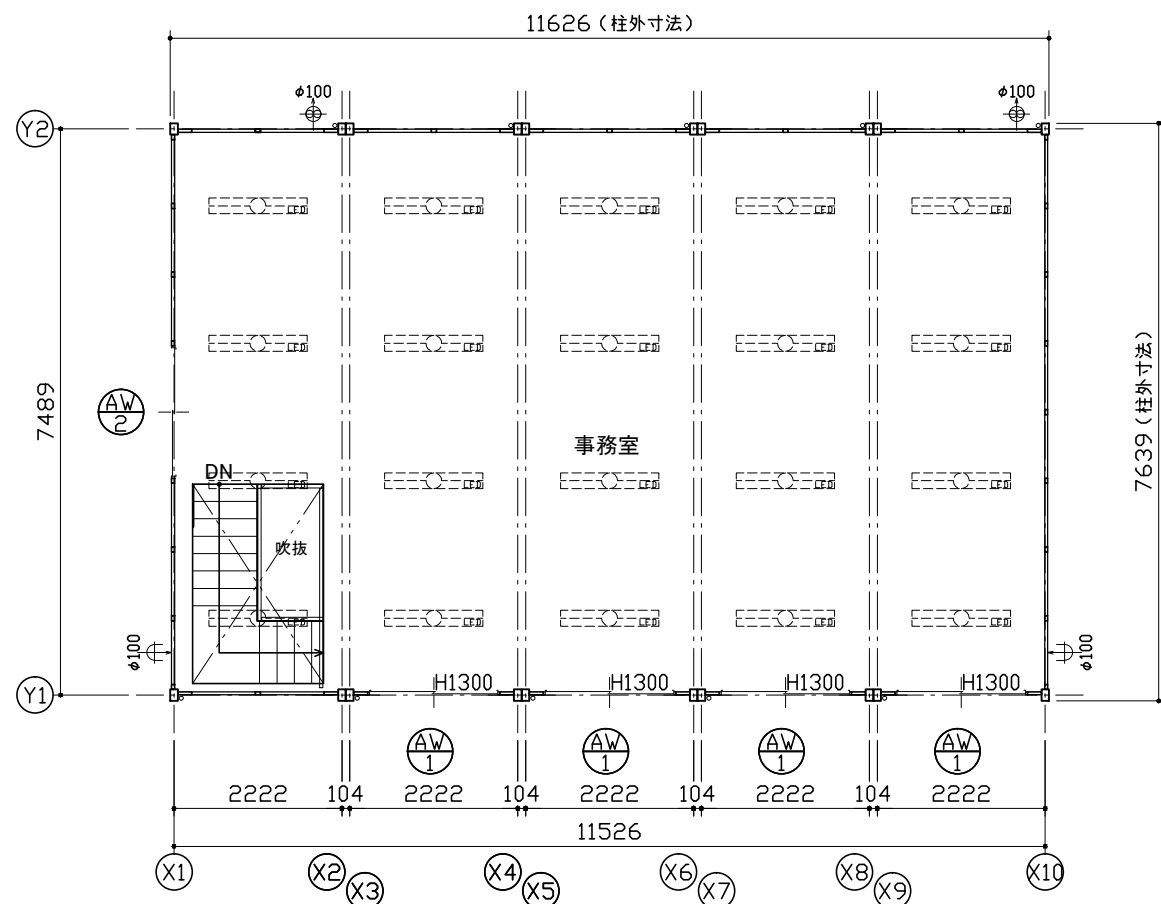

2階平面図

仕 様		
構造	鉄骨造	
屋根	仕上: ガルバリウム鋼板葺き	t=0.5 NM-8697
	断熱材: フェノールフォーム	t=20
外部建具	アルミサッシ	
庇	なし	
床	下地: 硬質木片セメント板	t=18 HI2建設省告示1401号
	断熱材: スチレンフォーム	t=40
	仕上: タイルカーペット	t=7
外壁 (複合パネル)	外部仕上: カラー鋼板	t=0.27 NM-8697
	断熱材: フェノールフォーム	t=40
	内部仕上: カラー鋼板	t=0.27 NM-8697
天井	下地: LVL	□22×35
	仕上: 火山性ガラス質複層板+化粧シート	
シックハウス対策	<ul style="list-style-type: none"> ・壁・床・天井・建具仕上りに用いる建築材料はすべてF☆☆☆☆、または規制対象外の材料を使用する ・天井裏などへの措置については、天井裏・床裏・壁・収納に用いる建築材料はF☆☆☆☆以上を使用する 	



凡 例	
記号	名称
	LEDベースライト4000lm(埋込)
	φ100換気扇
	φ100給気口

AD-1 両開きドア S用	AW-1 引違窓(H1300) S用
材質: アルミ 錠種: シリンダー錠 ガラス: 透明t=5 備考: バーハンドル、ドアローザー(右のみ)	材質: アルミ 錠種: クレセント錠 ガラス: 透明t=3 備考: -
	AW-2 引違窓(H1000) S用
	材質: アルミ 錠種: クレセント錠 ガラス: 透明t=3 備考: -

面 積 表		
1階床面積	7.489×11.526	86.31㎡
2階床面積	7.489×11.526-1.810×0.873	84.73㎡
延床面積		171.04㎡

MOBILE SPACE by **三協フロンテア**

承認	作図	縮尺	日付	工事名称	型式	お客様確認欄	図面番号
-	-	1:100 (A3)	17/--/--	〇〇事務所新築工事	75MS1(S)_5連棟_2階内階段(2.01)	年月日	A-00
				平面図・仕様表	設計番号 設計番号+エリアコード		

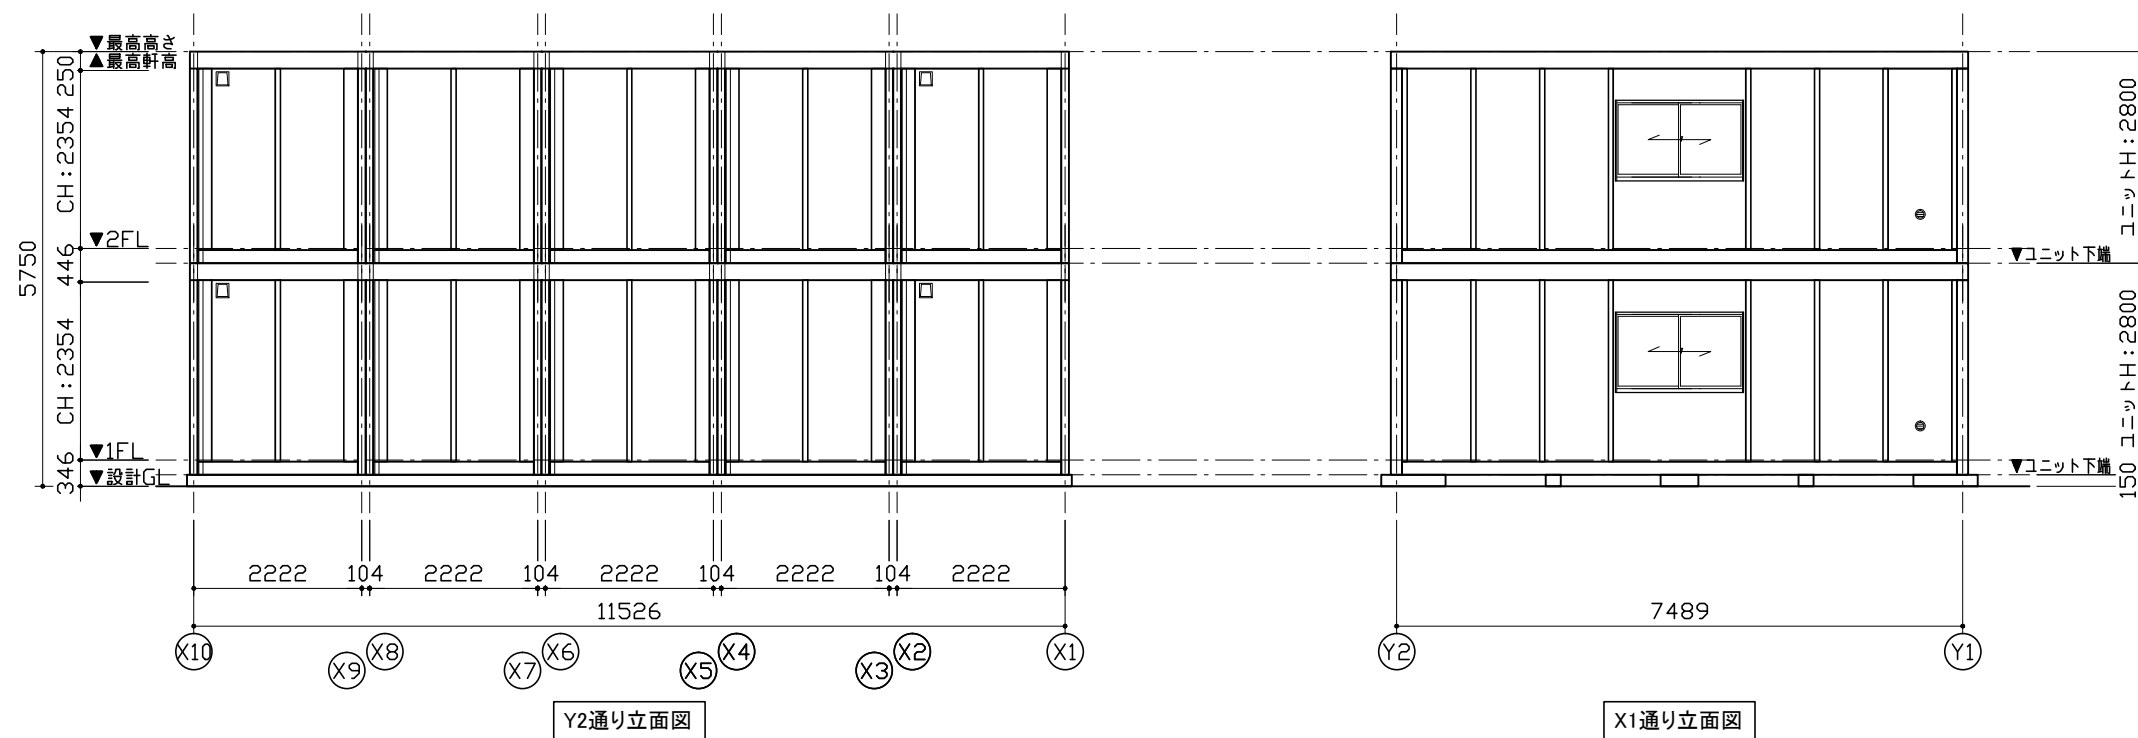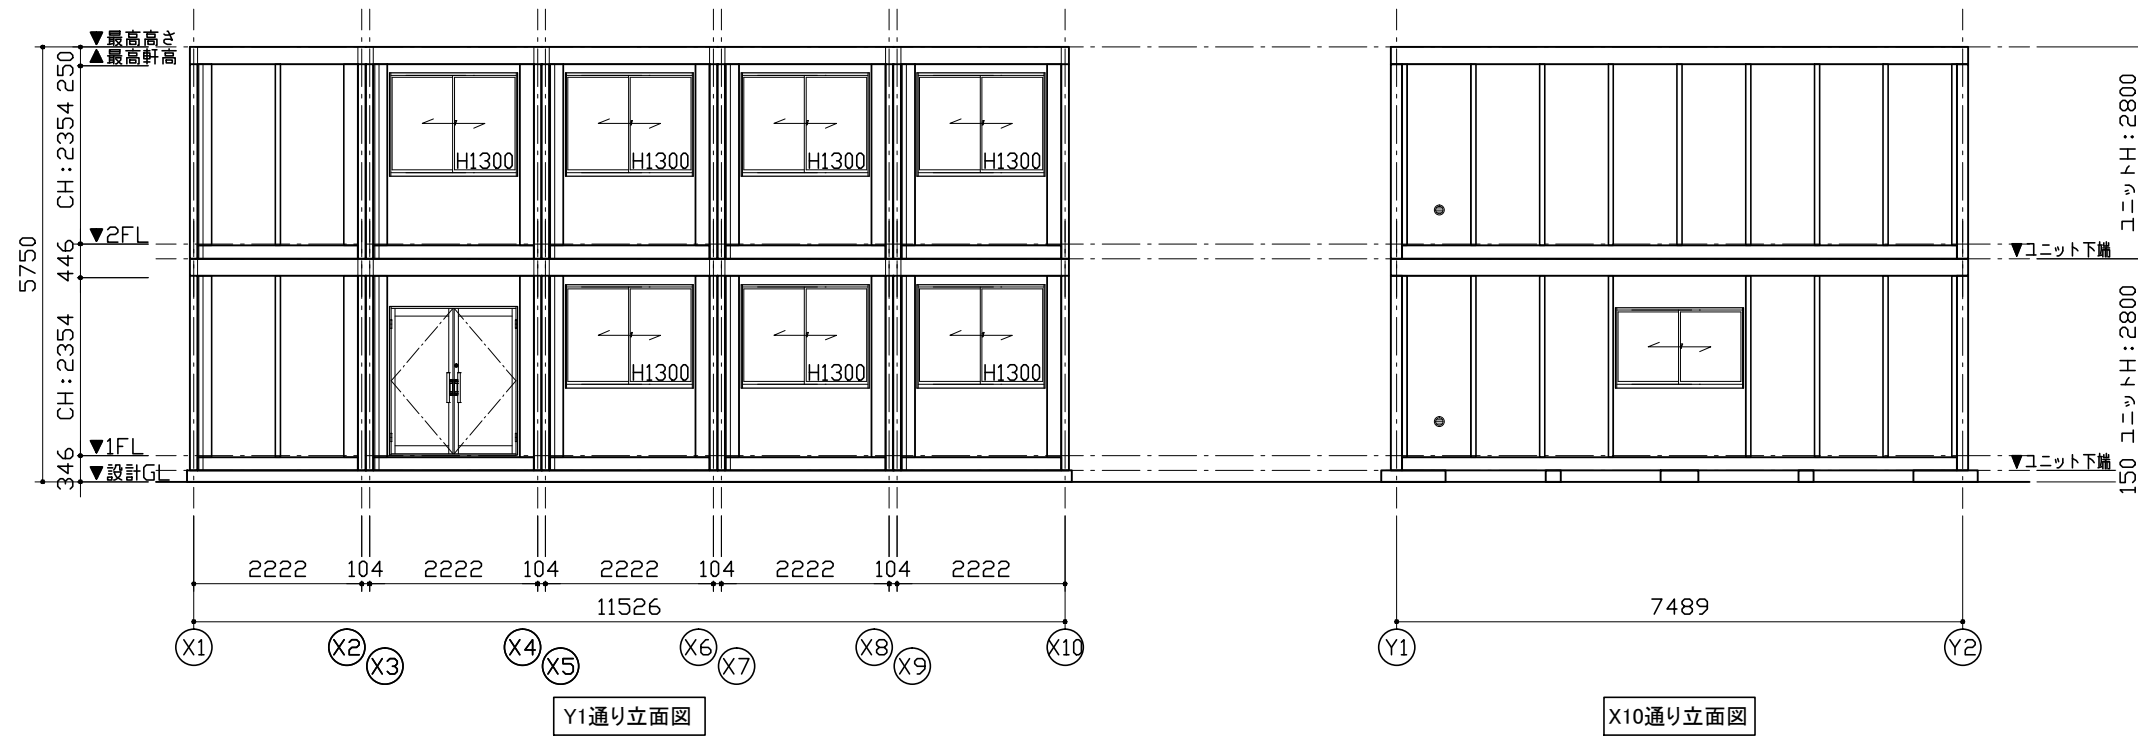


仕 様		
構造	鉄骨造	
屋根	仕上：ガルバリウム鋼板葺き	t=0.5 NM-8697
	断熱材：フェノールフォーム	t=20
外部建具	アルミサッシ	
庇	なし	
床	下地：硬質木片セメント板	t=18 HI2建設省告示1401号
	断熱材：スチレンフォーム	t=40
	仕上：タイルカーペット	t=7
外壁 (複合パネル)	外部仕上：カラー鋼板	t=0.27 NM-8697
	断熱材：フェノールフォーム	t=40
	内部仕上：カラー鋼板	t=0.27 NM-8697
天井	下地：LVL	□22×35
	仕上：火山性ガラス質複層板+化粧シート	
シックハウス対策	<ul style="list-style-type: none"> ・壁・床・天井・建具仕上げに用いる建築材料はすべてF☆☆☆☆、または規制対象外の材料を使用する ・天井裏などへの措置については、天井裏・床裏・壁・収納に用いる建築材料はF☆☆☆☆以上を使用する 	


凡 例	
記号	名称
	LEDベースライト4000lm(埋込)
	phi 100換気扇
	phi 100給気口

AD-1	両開きドア H用	AW-1	引違窓(H1300) H用
材質：アルミ	錠種：シリンダー錠	材質：アルミ	錠種：クレセント錠
ガラス：透明t=5		ガラス：透明t=3	
備考：バーハンドル、ドアクローザー(右のみ)		備考：-	

面 積 表		
1階床面積	7.489×11.526	86.31㎡
2階床面積	7.489×11.526-1.810×0.873	84.73㎡
延床面積		171.04㎡

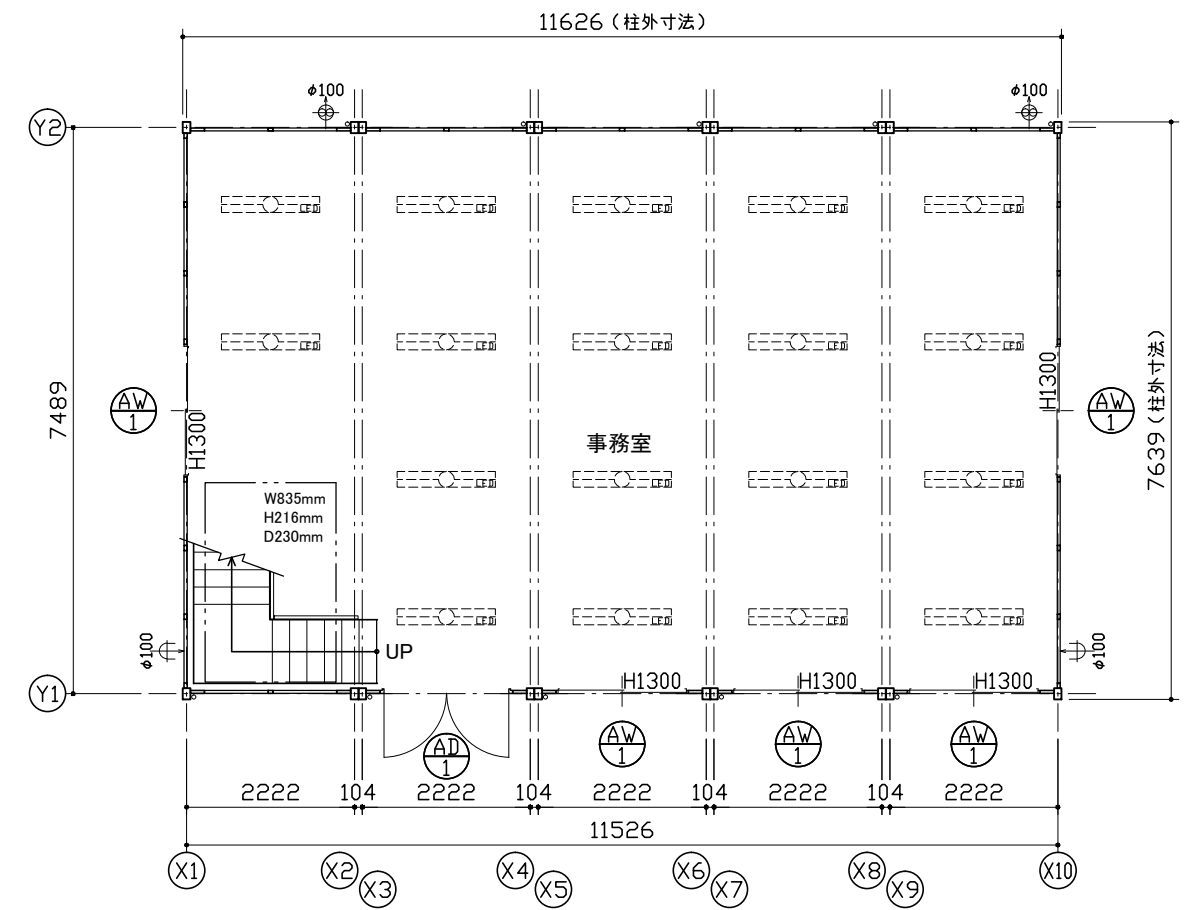



1階平面図

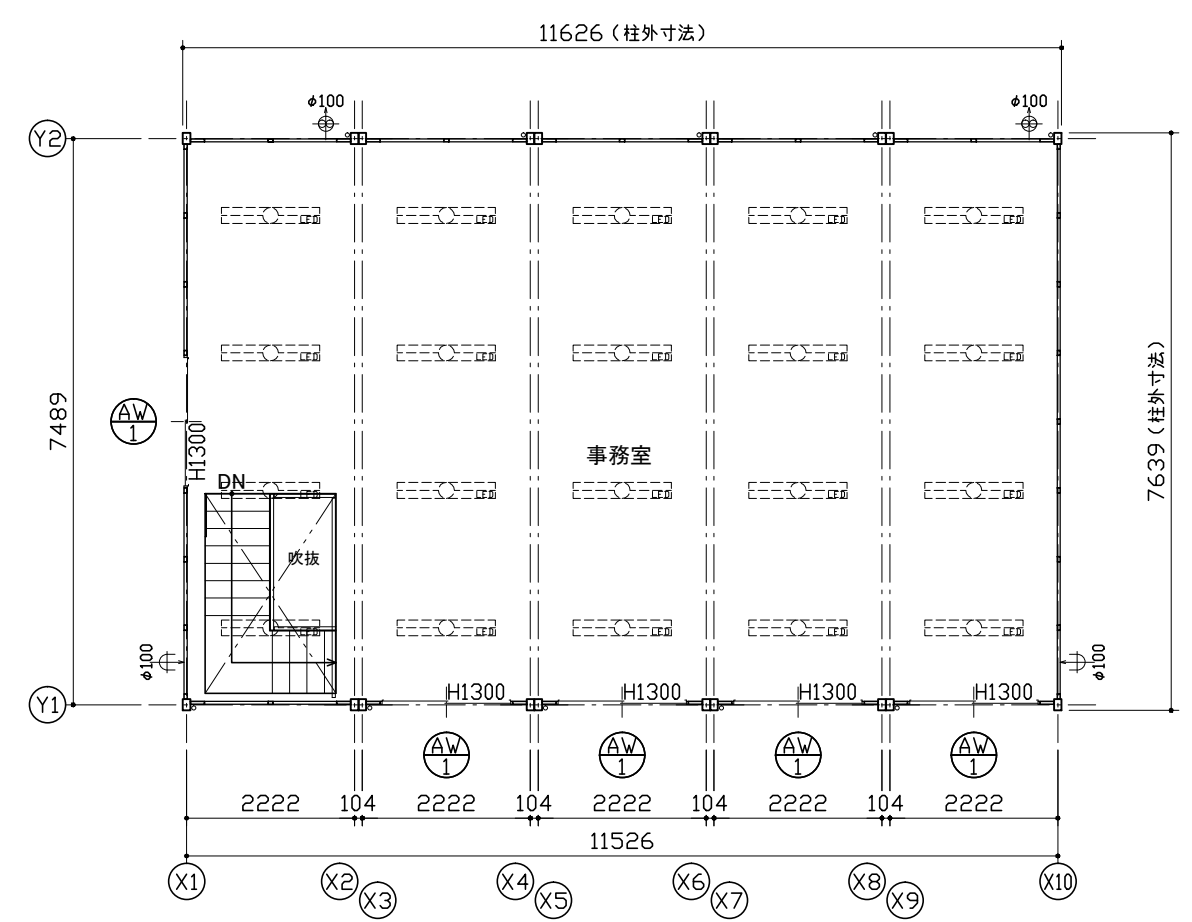

2階平面図

MOBILE SPACE by 三協フロンテア

承認	作図	縮尺	日付	工事名称	型式	お客様確認欄	図面番号
-	-	1:100 (A3)	17/--/--	〇〇事務所新築工事	75MS1(S)H.5連棟.2階内階段(2.01)		A-00
				図面名称	設計番号	年月日	
				平面図・仕様表	設計番号+エリアコード		

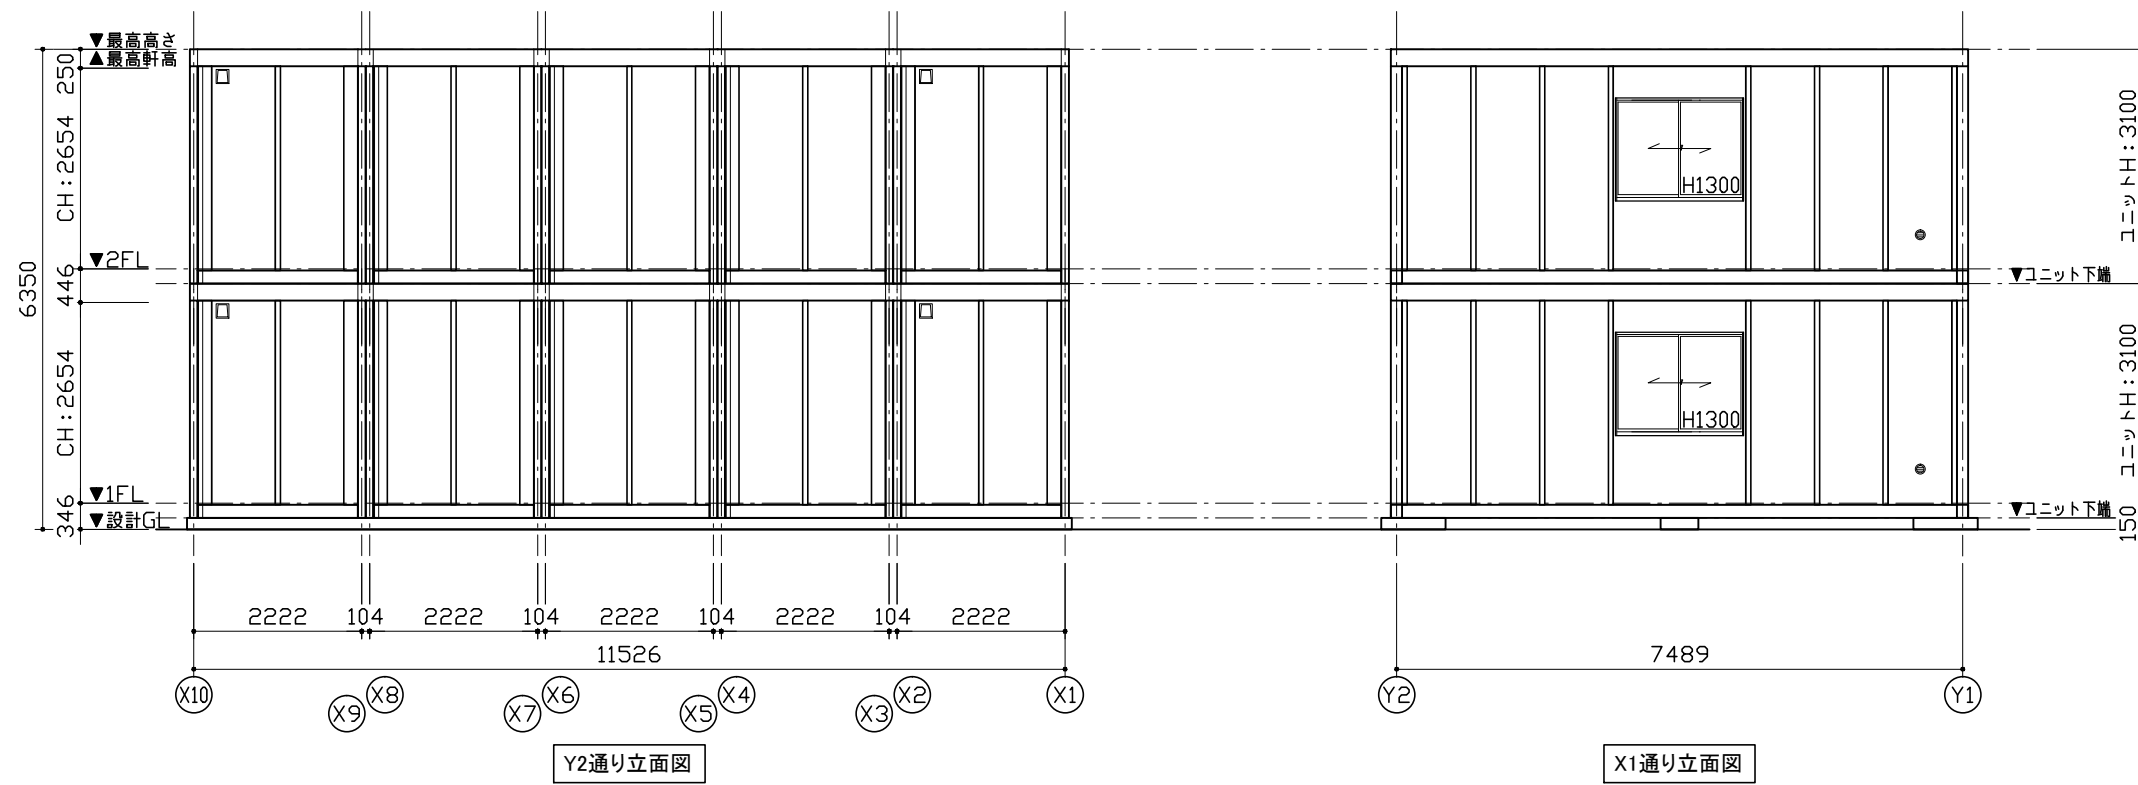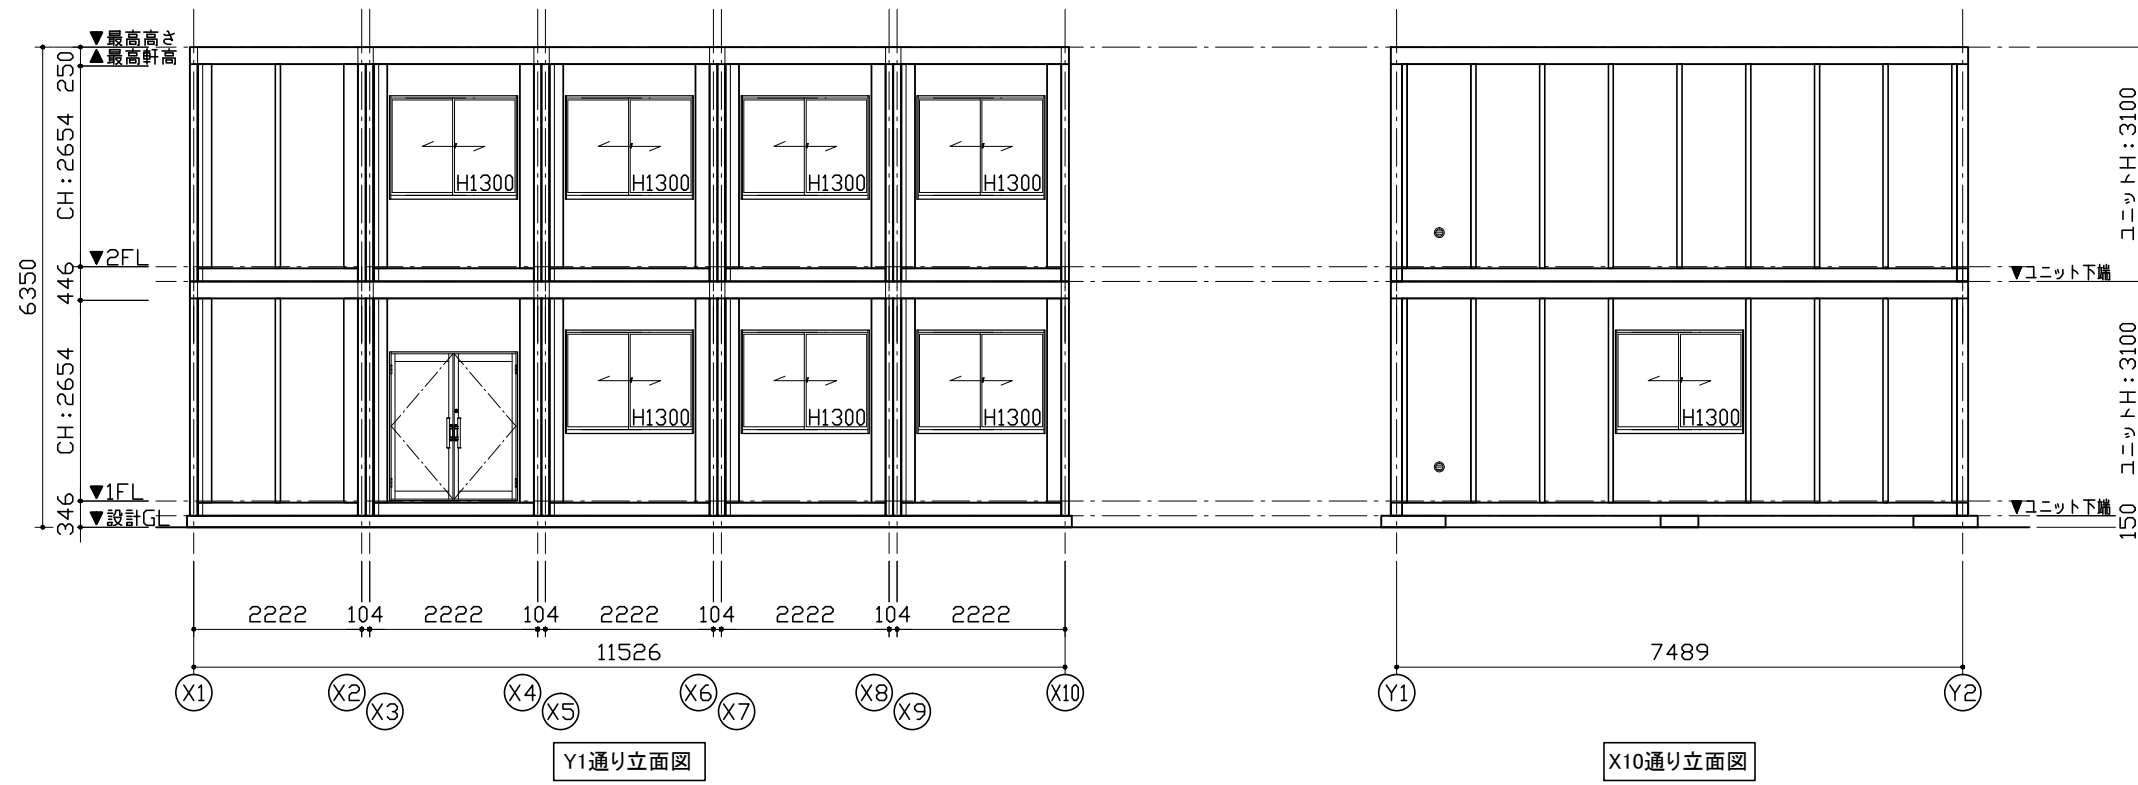

MOBILE SPACE by 三協フロンテア

承認	作図	縮尺	日付
-	-	1:100 (A3)	17/--/--

工事名称	〇〇事務所新築工事
図面名称	立面図

型式	75MS1(S)H.5連棟_2階内階段(2.01)
設計番号	設計番号+エリアコード

お客様確認欄	図面番号
年月日	A-00