


1階平面図

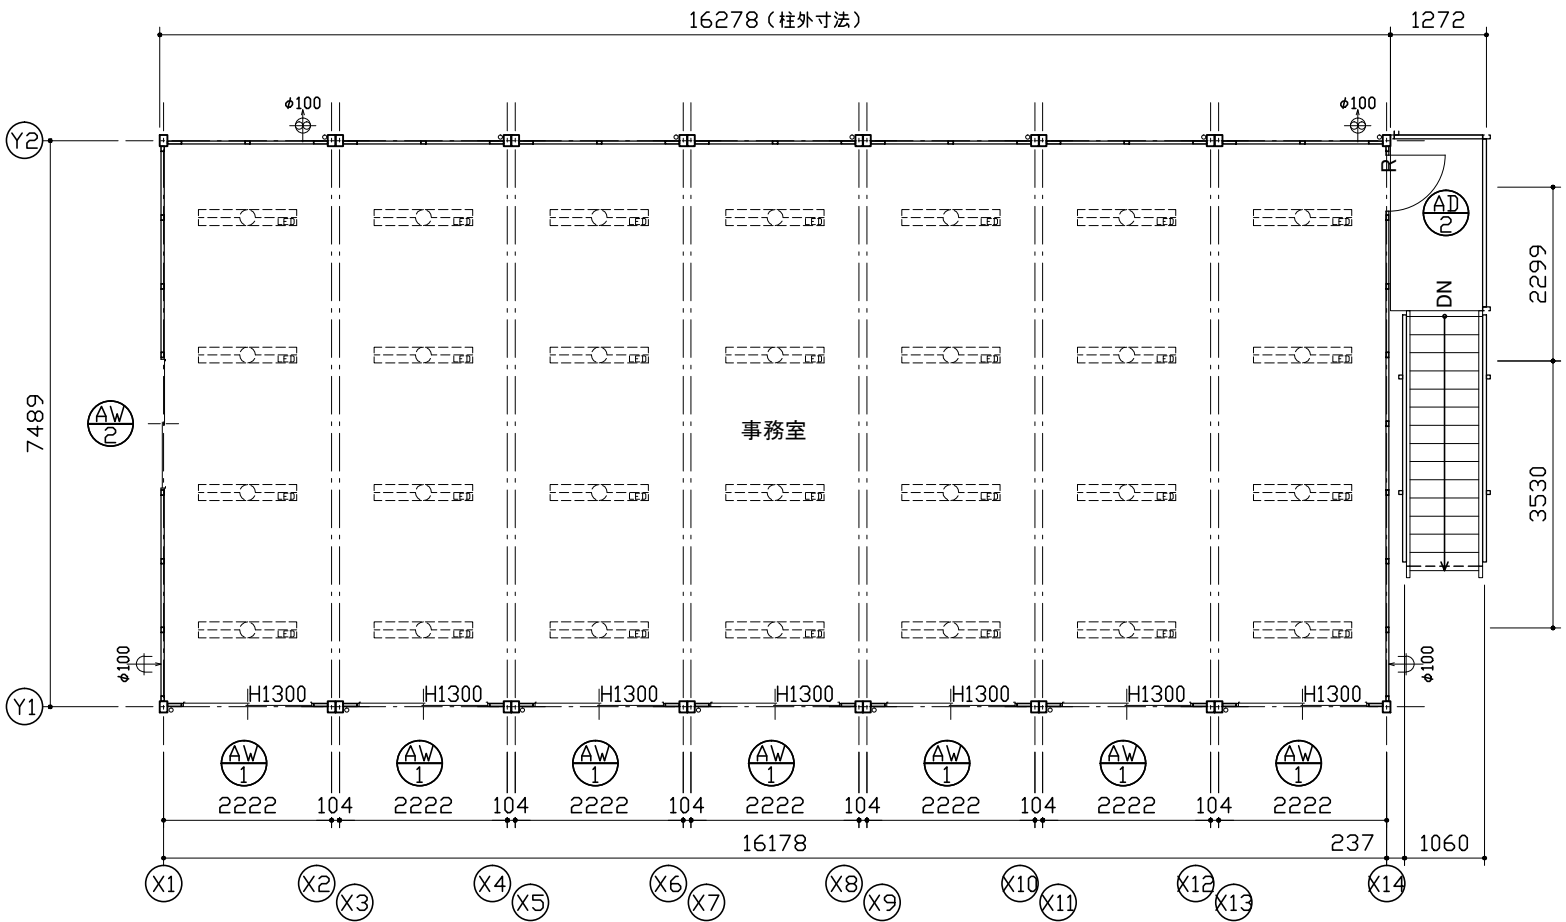

2階平面図

仕 様		
構造	鉄骨造	
屋根	仕上: ガルバリウム鋼板葺き	τ=0.5 NM-8697
	断熱材: フェノールフォーム	τ=20
外部建具	アルミサッシ	
庇	なし	
床	下地: 硬質木片セメント板	τ=18 HI2建設省告示1401号
	断熱材: スチレンフォーム	τ=40
	仕上: タイルカーペット	τ=7
外壁 (複合パネル)	外部仕上: カラー鋼板	τ=0.27 NM-8697
	断熱材: フェノールフォーム	τ=40
	内部仕上: カラー鋼板	τ=0.27 NM-8697
天井	下地: LVL	□22×35
	仕上: 火山性ガラス質複層板+化粧シート	
シックハウス対策	<ul style="list-style-type: none"> ・壁・床・天井・建具仕上げに用いる建築材料はすべてF☆☆☆☆、または規制対象外の材料を使用する ・天井裏などへの措置については、天井裏・床裏・壁・収納に用いる建築材料はF☆☆☆☆以上を使用する 	



凡 例	
記号	名称
	LEDベースライト4000lm(埋込)
	φ100換気扇
	φ100給気口

AD-1	両開きドア S用	AD-2	片開きフラッシュドア S用
	材質: アルミ 錠種: シリンダー錠 ガラス: 透明τ=5 備考: バーハンドル、ドアクローザー(右のみ)		※外観図、本図をR勝手とする。 材質: アルミ 錠種: シリンダー錠 ガラス: ペーパーハニカム構造、カラー鋼板仕上 備考: レバーハンドル
AW-1	引違窓 (H1300) S用	AW-2	引違窓 (H1000) S用
	材質: アルミ 錠種: クレセント錠 ガラス: 透明τ=3 備考: -		材質: アルミ 錠種: クレセント錠 ガラス: 透明τ=3 備考: -

面 積 表		
建築面積	7,489×16,178 +2,299×1,322 +3,530×1,060	127.93㎡
1階床面積	7,489×16,178	121.15㎡
2階床面積	7,489×16,178	121.15㎡
延床面積		242.30㎡

MOBILE SPACE by 三協フロンテア

承認	作図	縮尺	日付	工事名称	型式	お客様確認欄	図面番号
-	-	1:100 (A3)	17/--/--	〇〇事務所新築工事	75MS1(S).7連棟.2階外階段(2.01)		A-00
				図面名称	設計番号	年月日	
				平面図・仕様表	設計番号+エリアコード		

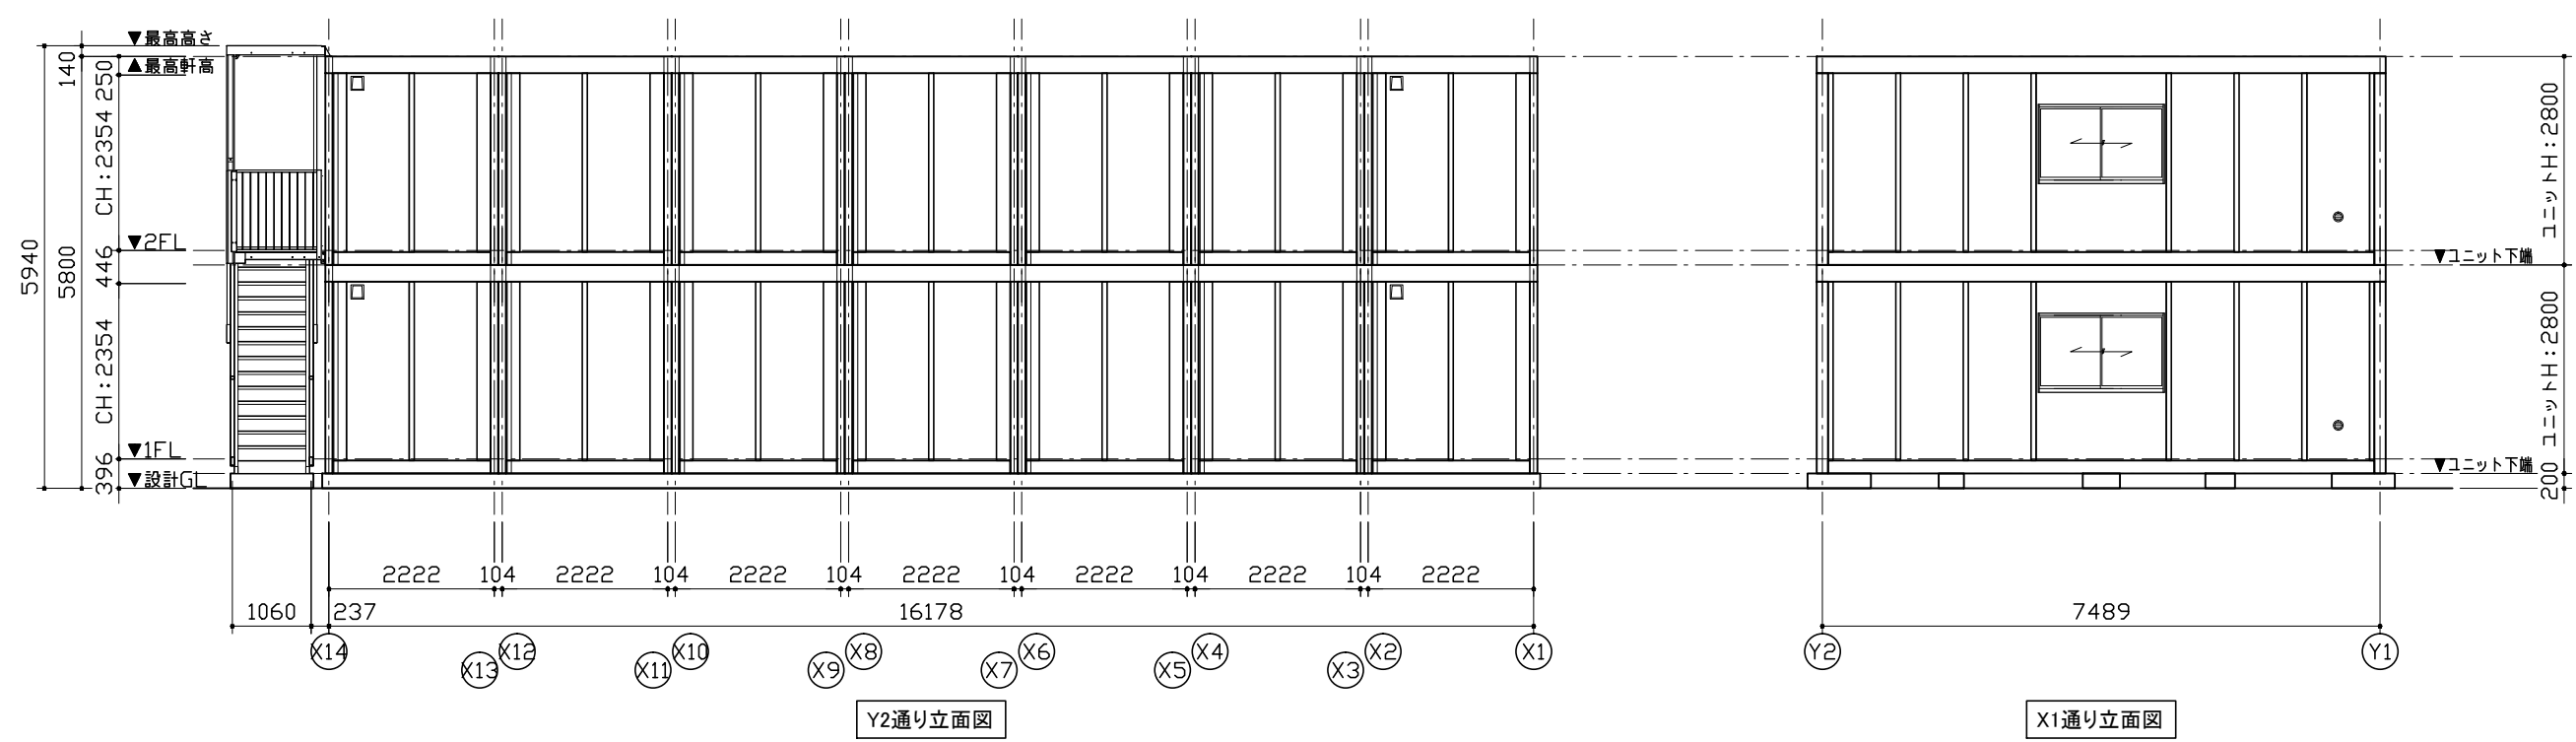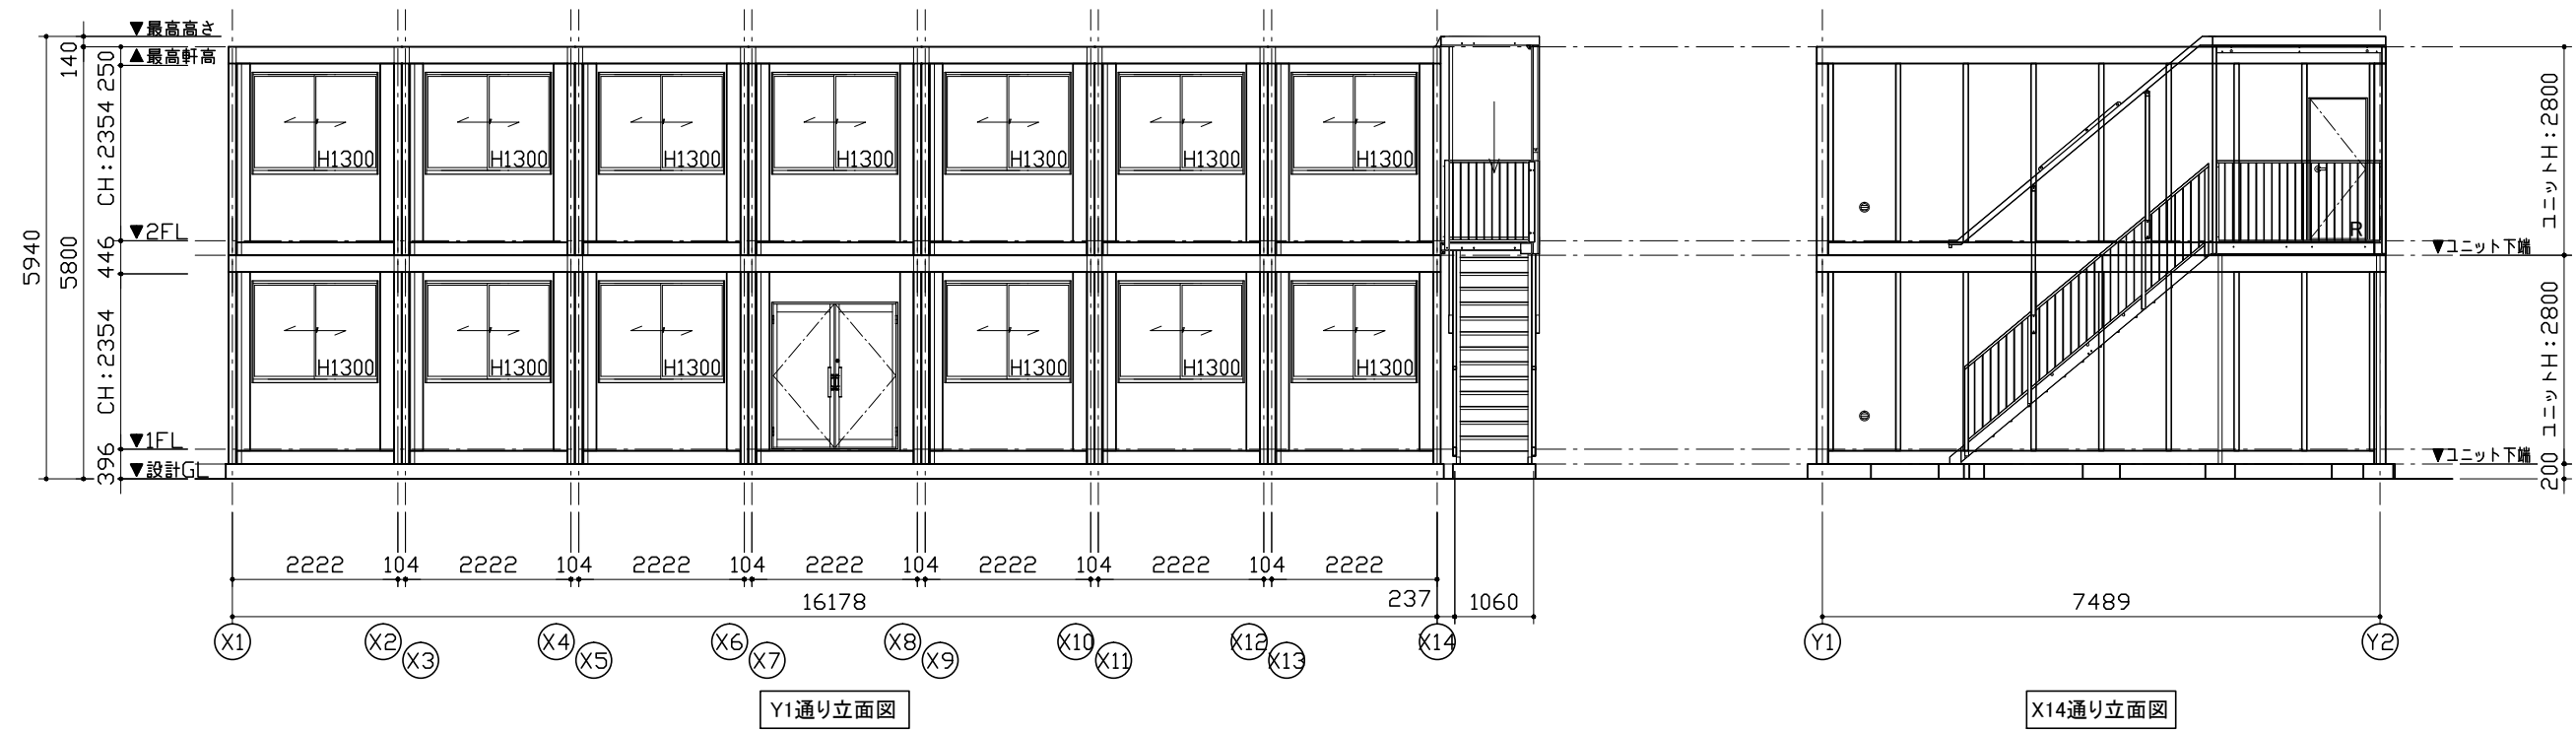


MOBILE SPACE by 三協フロンテア

承認	作図	縮尺	日付
-	-	1:100 (A3)	17/--/--


工事名称	〇〇事務所新築工事
図面名称	立面図

型式	75MS1(S).7連棟.2階外階段(2.01)
設計番号	設計番号+エリアコード

お客様確認欄	図面番号
年月日	A-00

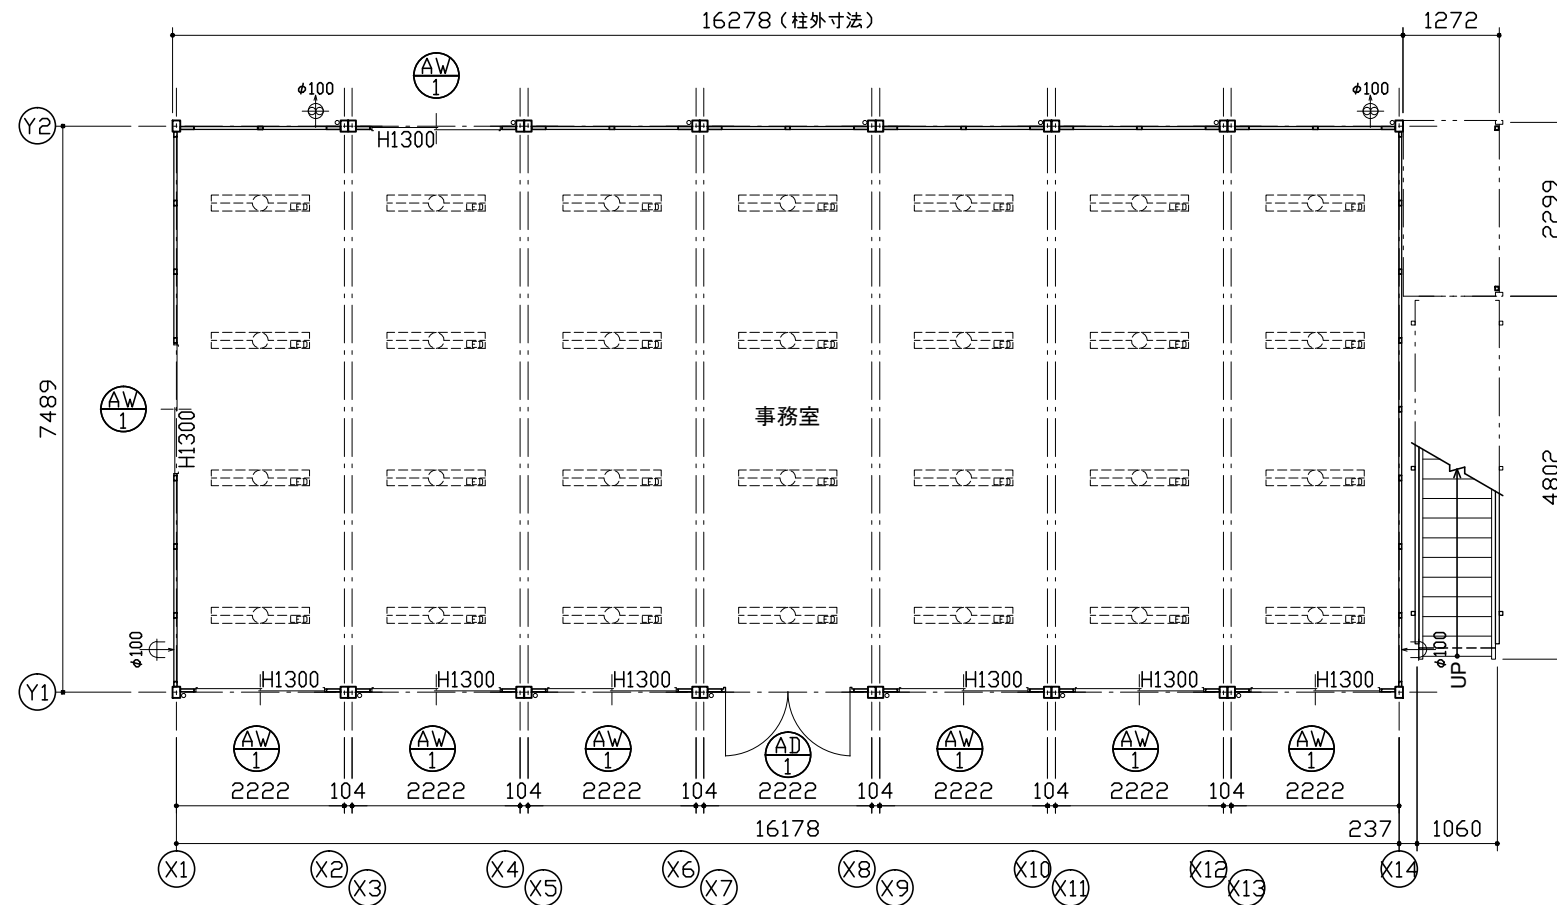

1階平面図

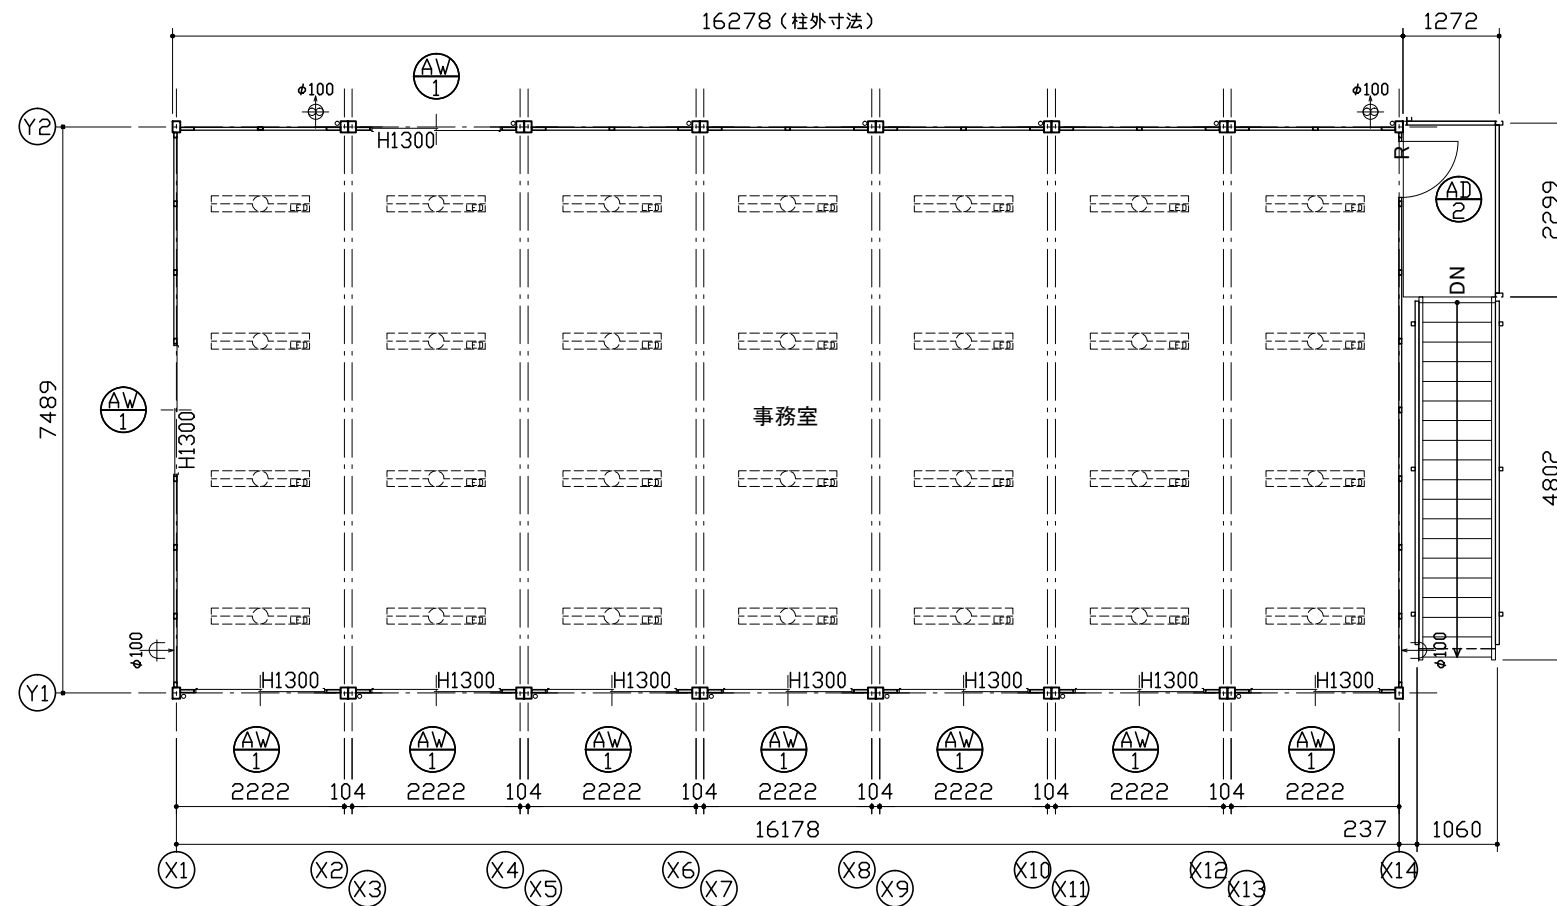

2階平面図

仕 様		
構造	鉄骨造	
屋根	仕上: ガルバリウム鋼板葺き	τ=0.5 NM-8697
	断熱材: フェノールフォーム	τ=20
外部建具	アルミサッシ	
庇	なし	
床	下地: 硬質木片セメント板	τ=18 HI2建設省告示1401号
	断熱材: スチレンフォーム	τ=40
	仕上: タイルカーペット	τ=7
外壁 (複合パネル)	外部仕上: カラー鋼板	τ=0.27 NM-8697
	断熱材: フェノールフォーム	τ=40
	内部仕上: カラー鋼板	τ=0.27 NM-8697
天井	下地: LVL	□22×35
	仕上: 火山性ガラス質複層板+化粧シート	
シックハウス対策	<ul style="list-style-type: none"> ・壁・床・天井・建具仕上りに用いる建築材料はすべてF☆☆☆☆、または規制対象外の材料を使用する ・天井裏などへの措置については、天井裏・床裏・壁・収納に用いる建築材料はF☆☆☆☆以上を使用する 	



凡 例	
記号	名称
	LEDベースライト4000lm(埋込)
	φ100換気扇
	φ100給気口

AD-1 両開きドア H用	AD-2 片開きフラッシュドア H用
*外観図、本図を尺勝手とする。	
材質: アルミ 錠種: シリンダー錠 ガラス: 透明τ=5 備考: バーハンドル、ドアクローザー(右のみ)	材質: アルミ 錠種: シリンダー錠 障子: ベーバーハニカム構造、カラー鋼板仕上 備考: レバーハンドル
AW-1 引違窓 (H1300) H用	
材質: アルミ 錠種: クレセント錠 ガラス: 透明τ=3 備考: -	

面 積 表		
建築面積	7,489×16,178 +2,299×1,322 +3,530×1,060	127.93㎡
1階床面積	7,489×16,178	121.15㎡
2階床面積	7,489×16,178	121.15㎡
延床面積		242.30㎡


MOBILE SPACE by **三協フロンテア**

承認	作図	縮尺	日付	工事名称	型式	お客様確認欄	図面番号
-	-	1:100 (A3)	17/--/--	〇〇事務所新築工事	75MS1(S)H.7連棟.2階外階段(2.01)		A-00
				図面名称	設計番号	年月日	
				平面図・仕様表	設計番号+エリアコード		

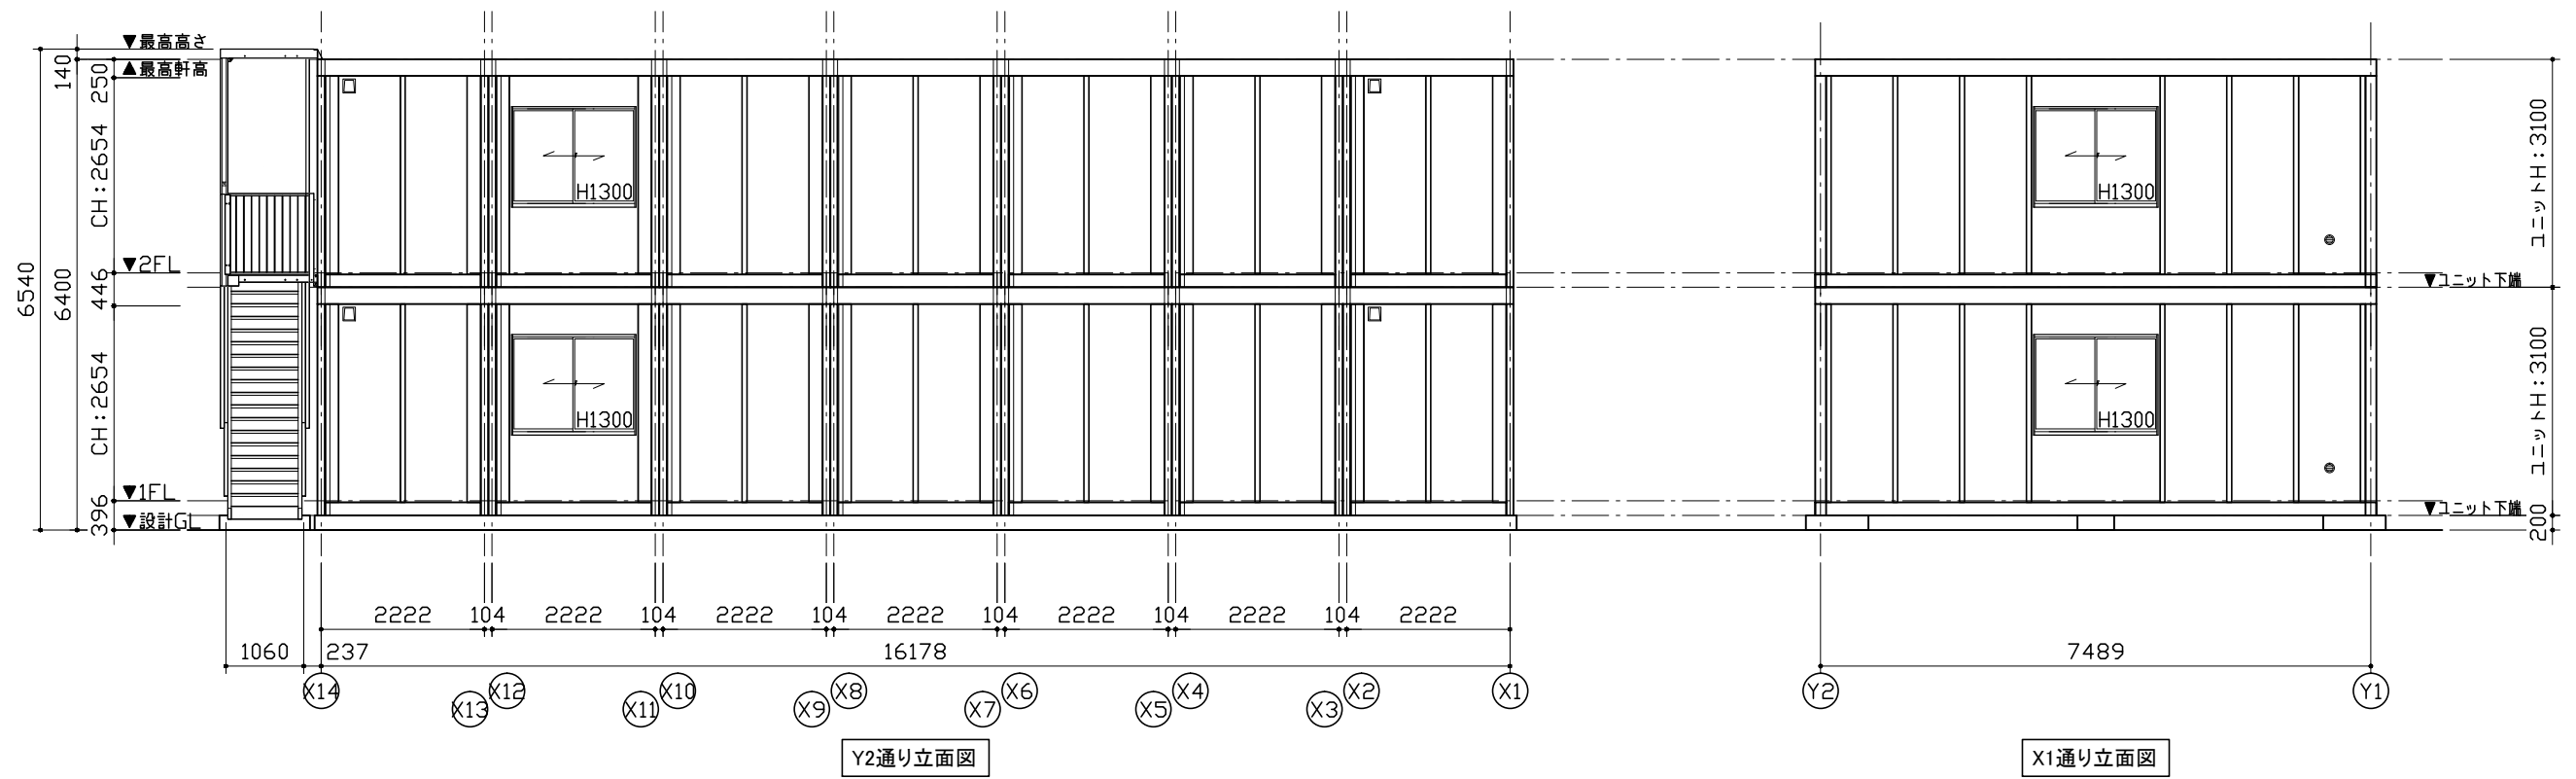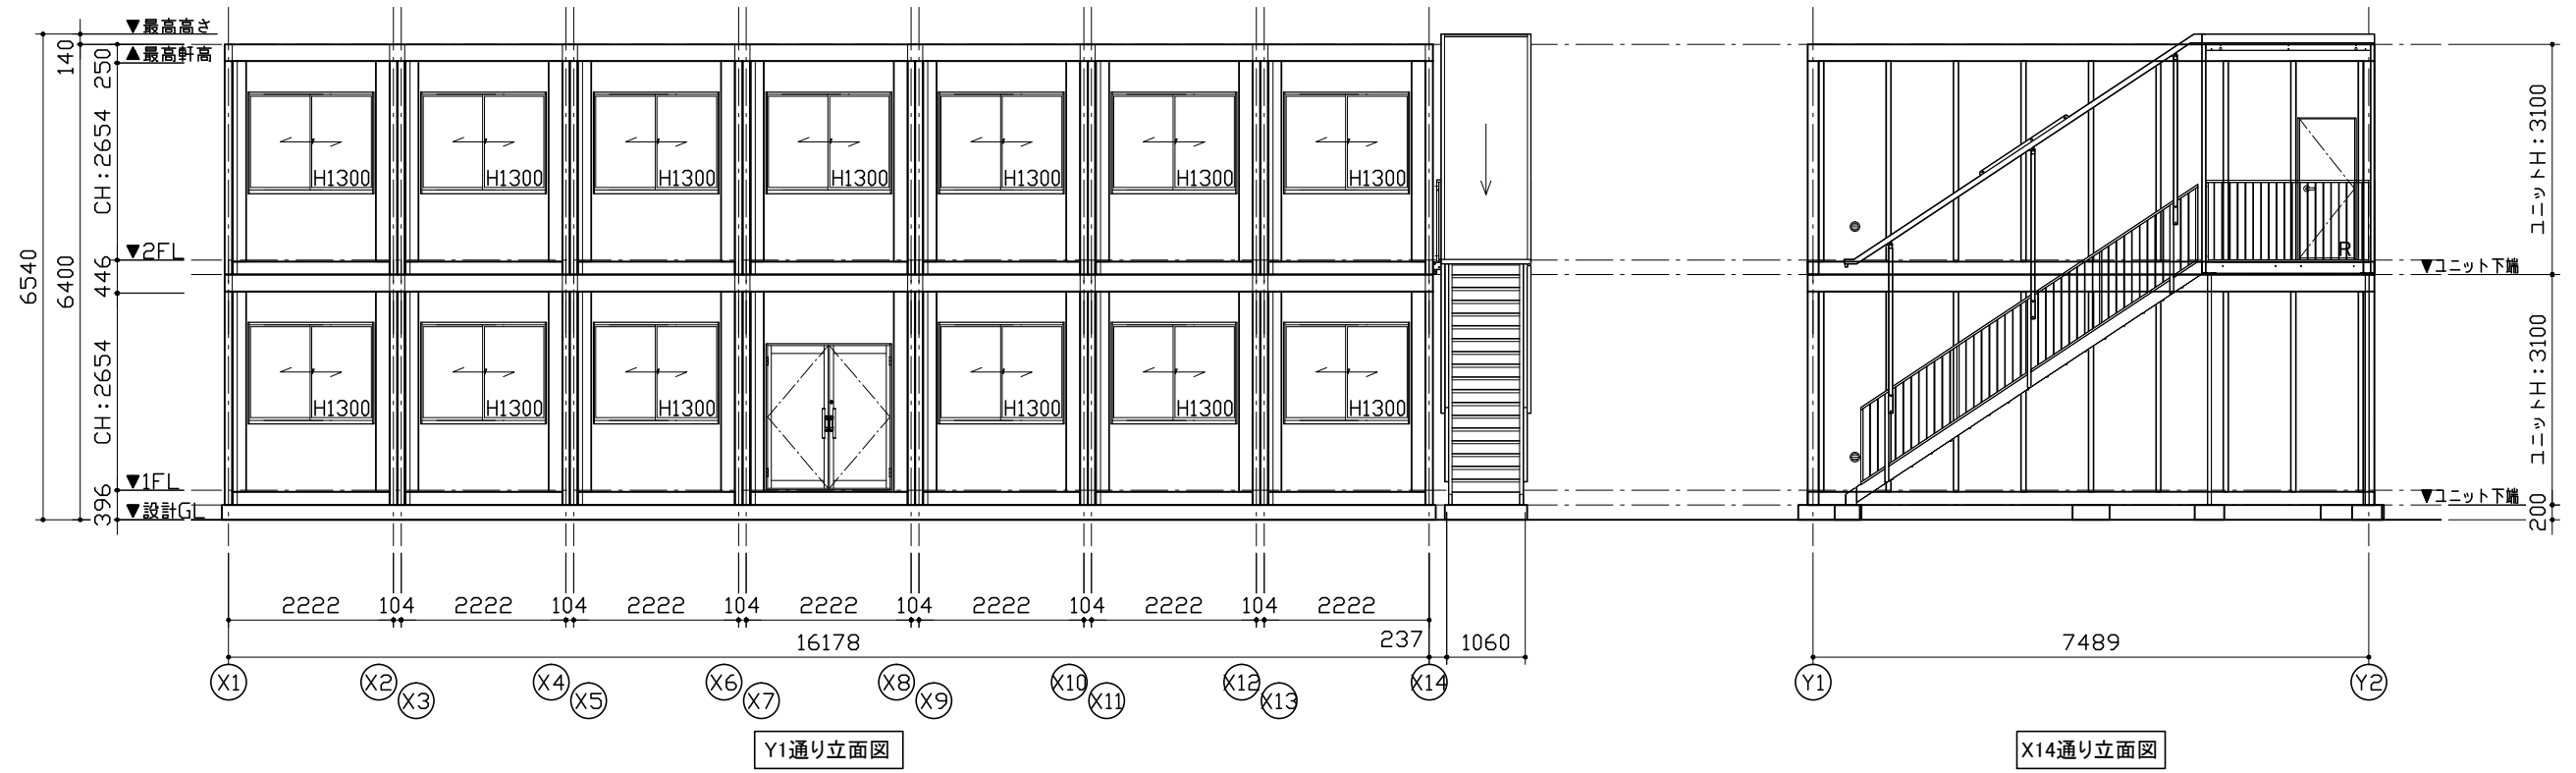


MOBILE SPACE by **三協フロンテア**

承認	作図	縮尺	日付	工事名称	型式	お客様確認欄	図面番号
-	-	1:100 (A3)	17/--/--	〇〇事務所新築工事	75MS1(S)H.7連棟_2階外階段(2.01)	年月日	A-00
				立面図	設計番号 設計番号+エリアコード		

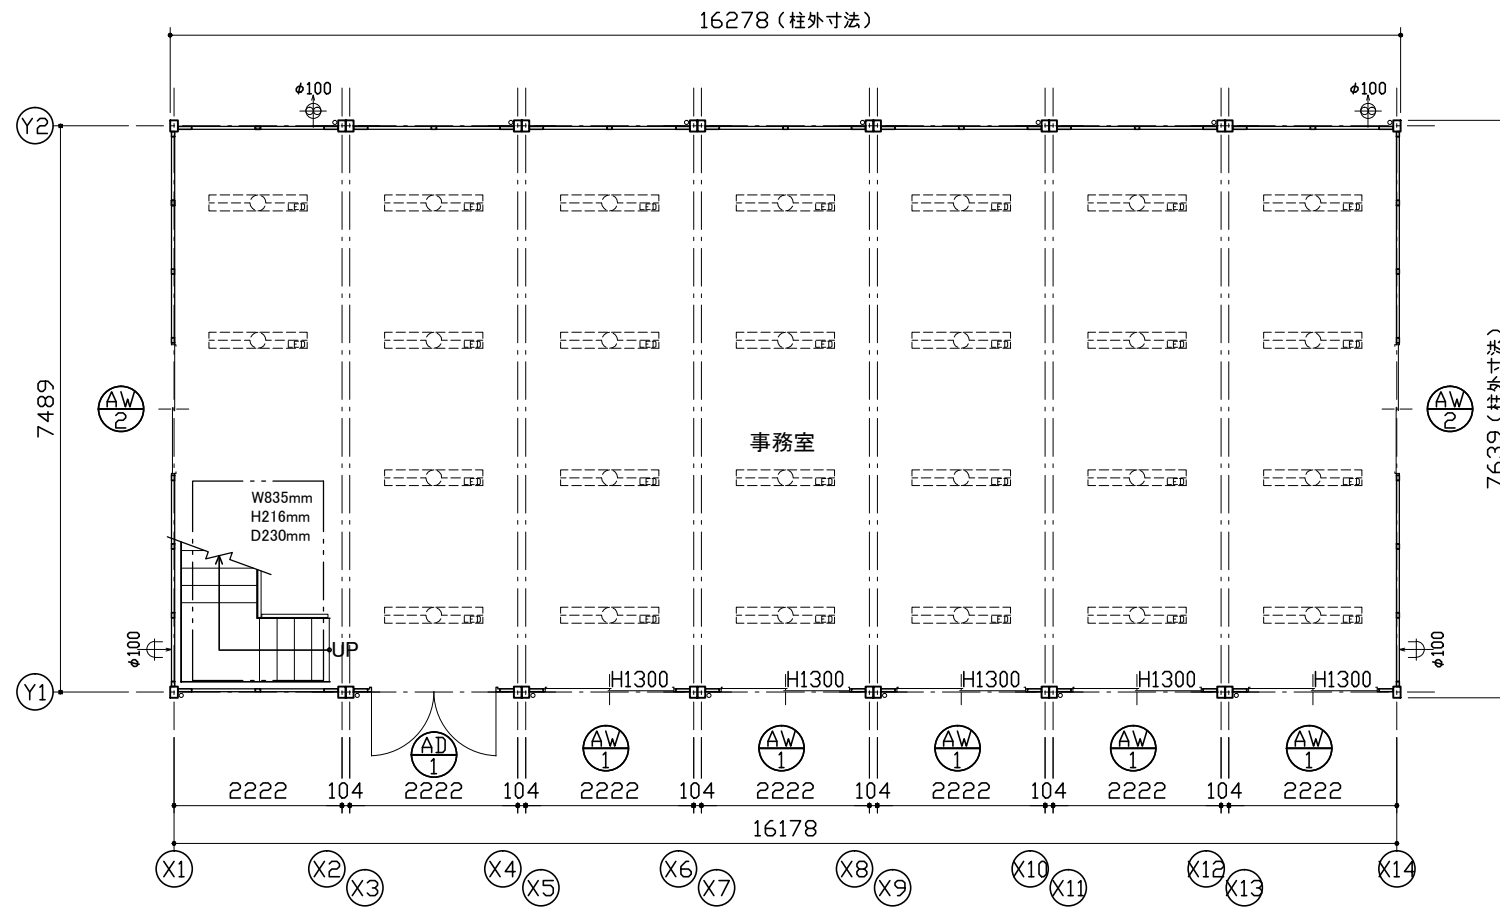

1階平面図

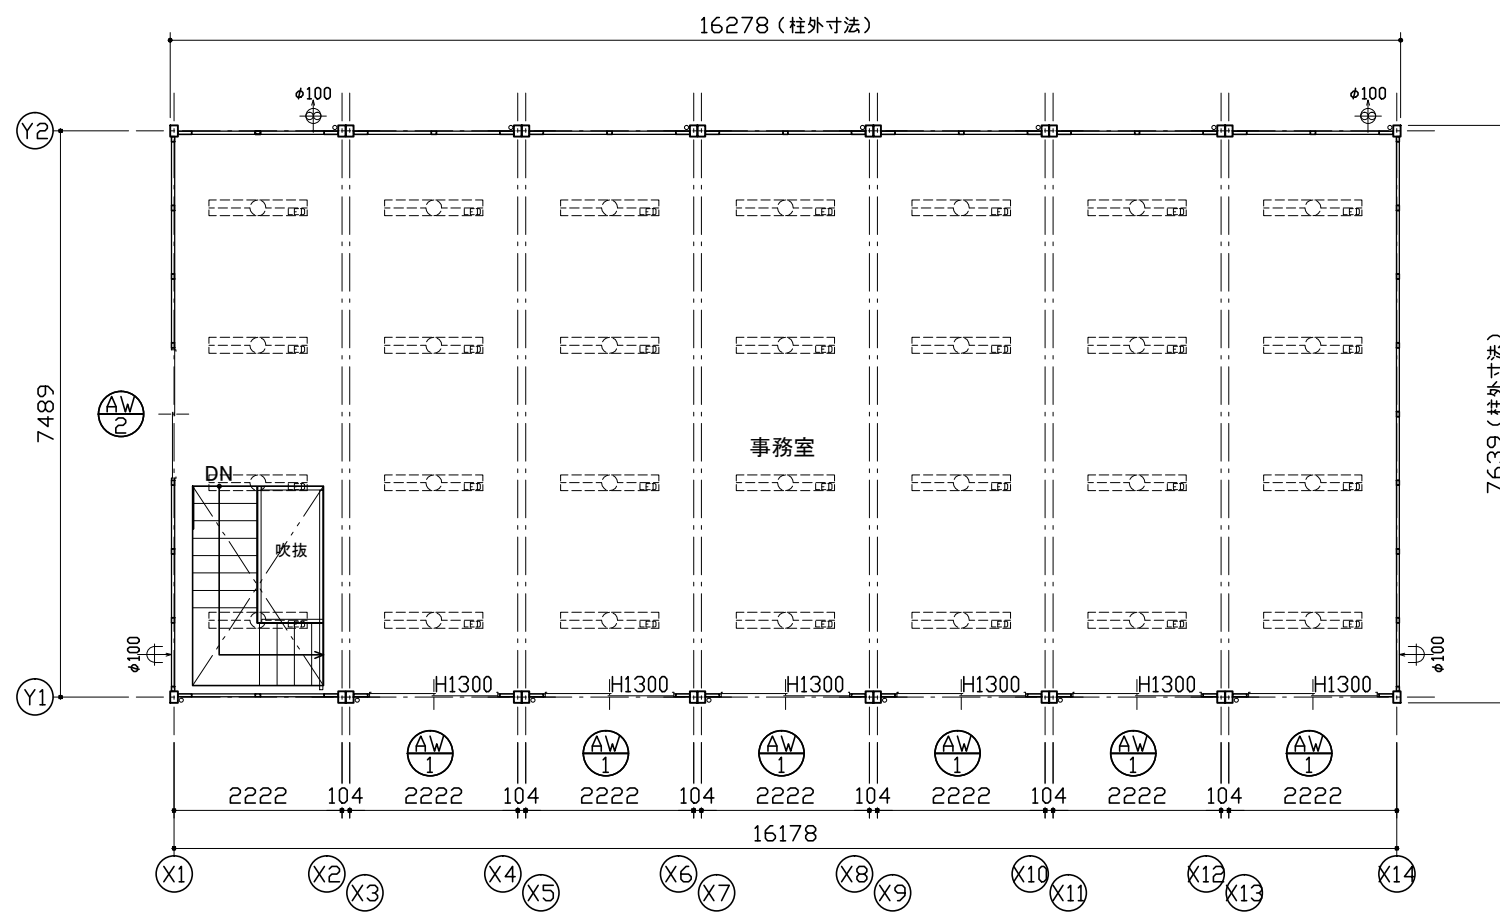

2階平面図

仕 様		
構造	鉄骨造	
屋根	仕上：ガルバリウム鋼板葺き ㈬=0.5	NM-8697
	断熱材：フェノールフォーム ㈬=20	
外部建具	アルミサッシ	
庇	なし	
床	下地：硬質木片セメント板 ㈬=18	H12建設省告示1401号
	断熱材：スチレンフォーム ㈬=40	
	仕上：タイルカーペット ㈬=7	
外壁 (複合パネル)	外部仕上：カラー鋼板 ㈬=0.27	NM-8697
	断熱材：フェノールフォーム ㈬=40	
	内部仕上：カラー鋼板 ㈬=0.27	NM-8697
天井	下地：LVL ㉑22×35	
	仕上：火山性ガラス質複層板+化粧シート	
シックハウス対策	<ul style="list-style-type: none"> ・壁・床・天井・建具仕上りに用いる建築材料はすべてF☆☆☆☆、または規制対象外の材料を使用する ・天井裏などへの措置については、天井裏・床裏・壁・収納に用いる建築材料はF☆☆☆☆以上を使用する 	



凡 例	
記号	名称
	LEDベースライト4000lm(埋込)
	φ100換気扇
	φ100給気口

AD-1	両開きドア S用	AW-1	引違窓(H1300) S用
材質：アルミ	錠種：シリンダー錠	材質：アルミ	錠種：クレセント錠
ガラス：透明㈬=5		ガラス：透明㈬=3	
備考：バーハンドル、ドアクローザー(右のみ)		備考：-	
		AW-2	引違窓(H1000) S用
		材質：アルミ	錠種：クレセント錠
		ガラス：透明㈬=3	
		備考：-	

面 積 表		
1階床面積	7.489×16.178	121.15㎡
2階床面積	7.489×16.178-1.810×0.873	119.57㎡
延床面積		240.72㎡

MOBILE SPACE by **三協フロンテア**

承認	作図	縮尺	日付	工事名称	型式	お客様確認欄	図面番号
-	-	1:100 (A3)	17/--/--	〇〇事務所新築工事	75MS1(S).7連棟.2階内階段(2.01)		A-00
				図面名称	設計番号		
				平面図・仕様表	設計番号+エリアコード		
						年 月 日	

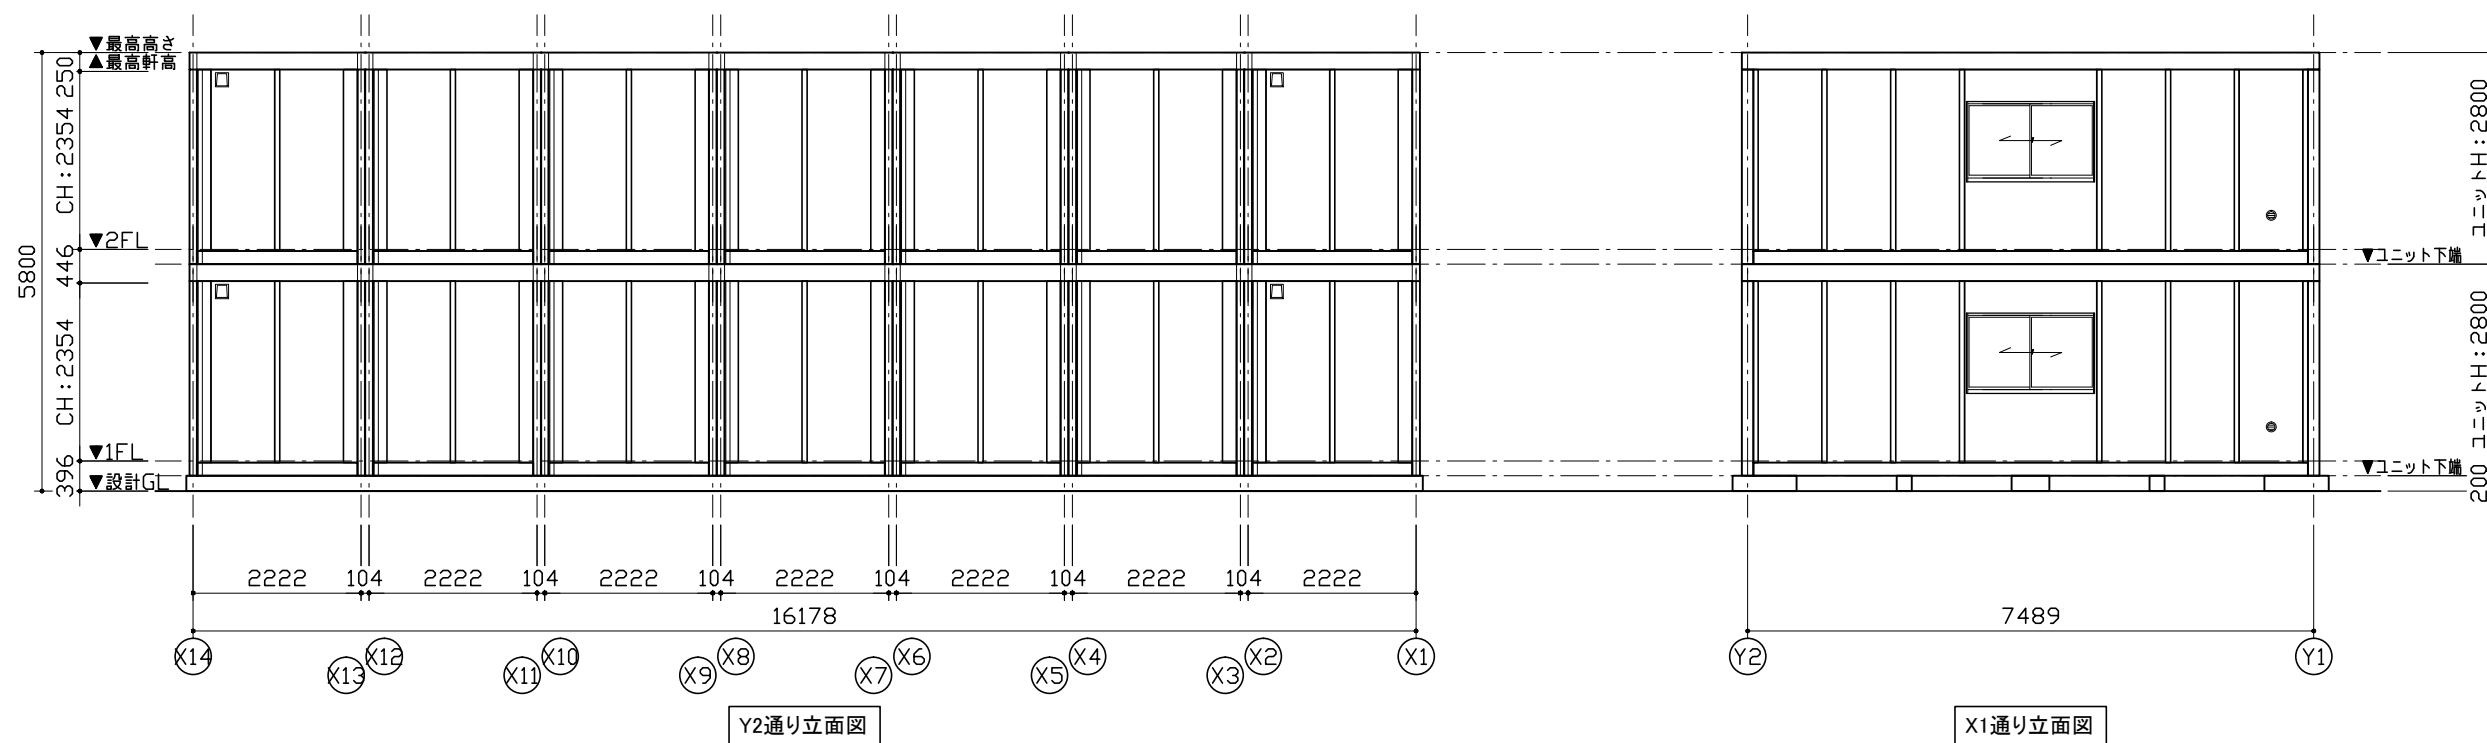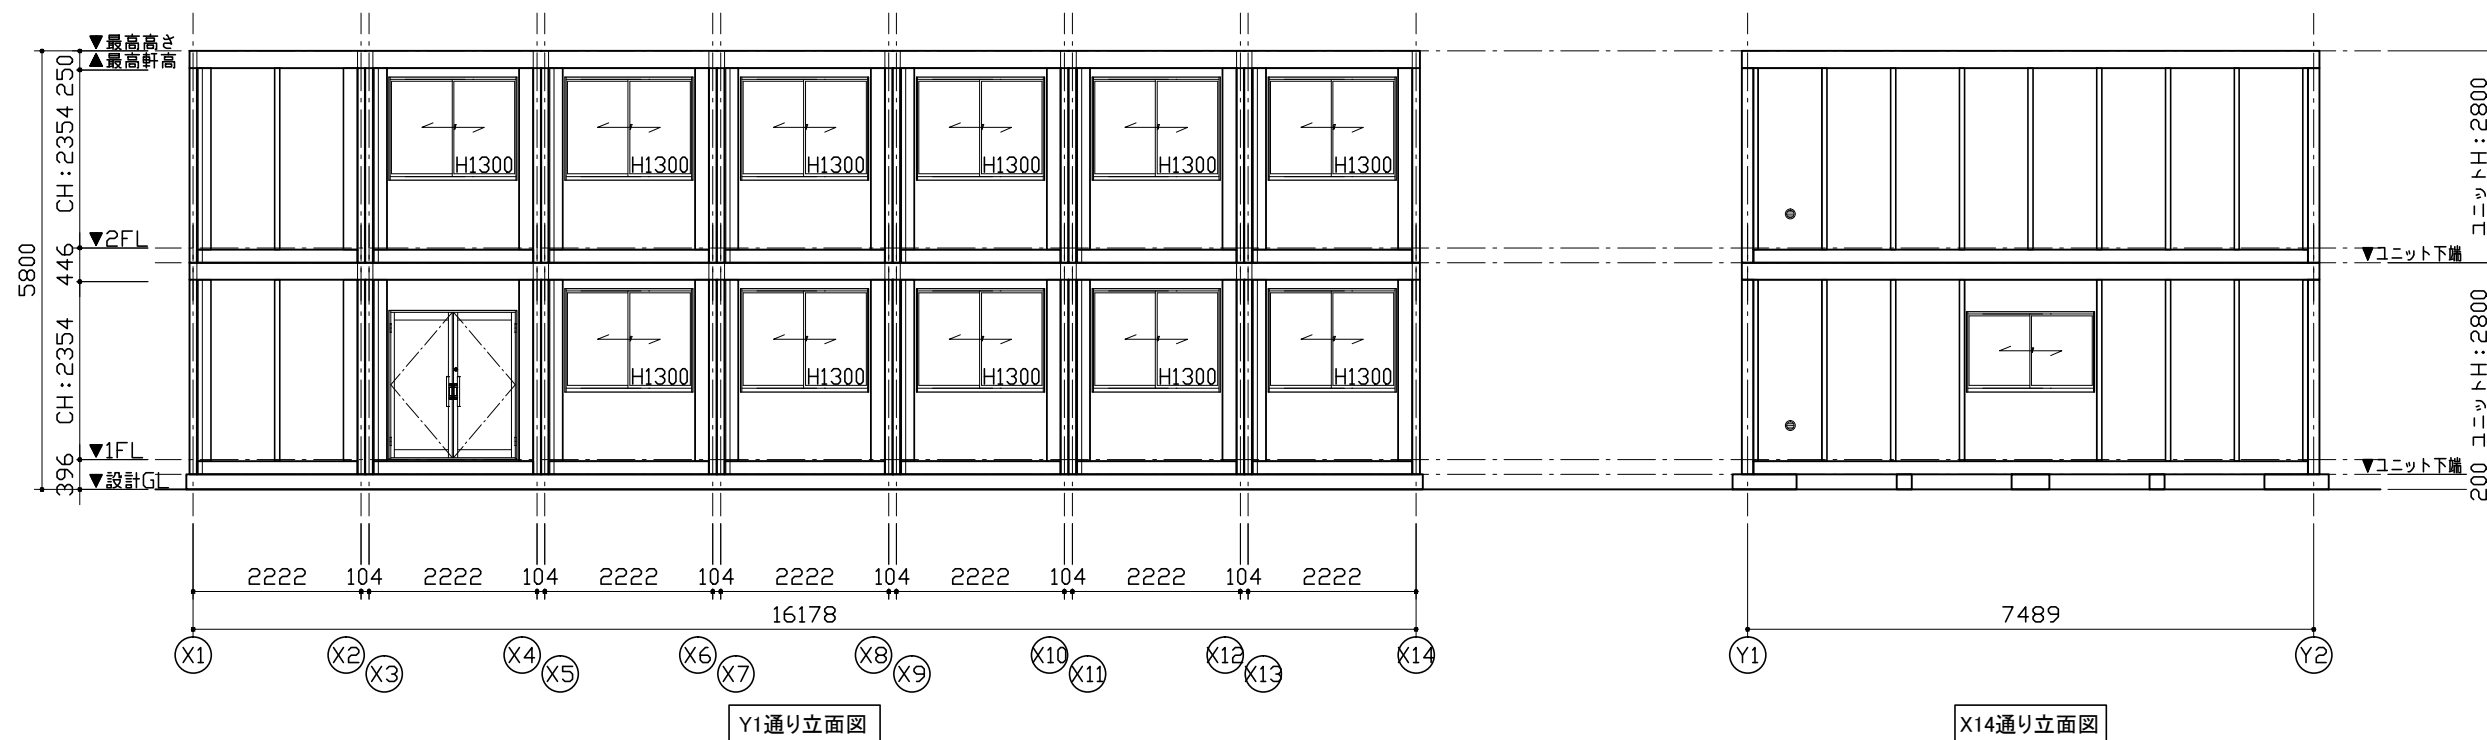


MOBILE SPACE by **三協フロンテア**

承認	作図	縮尺	日付
-	-	1:100 (A3)	17/--/--


工事名称	〇〇事務所新築工事
図面名称	立面図

型式	75MS1(S).7連棟.2階内階段(2.01)
設計番号	設計番号+エリアコード

お客様確認欄	図面番号
年月日	A-00

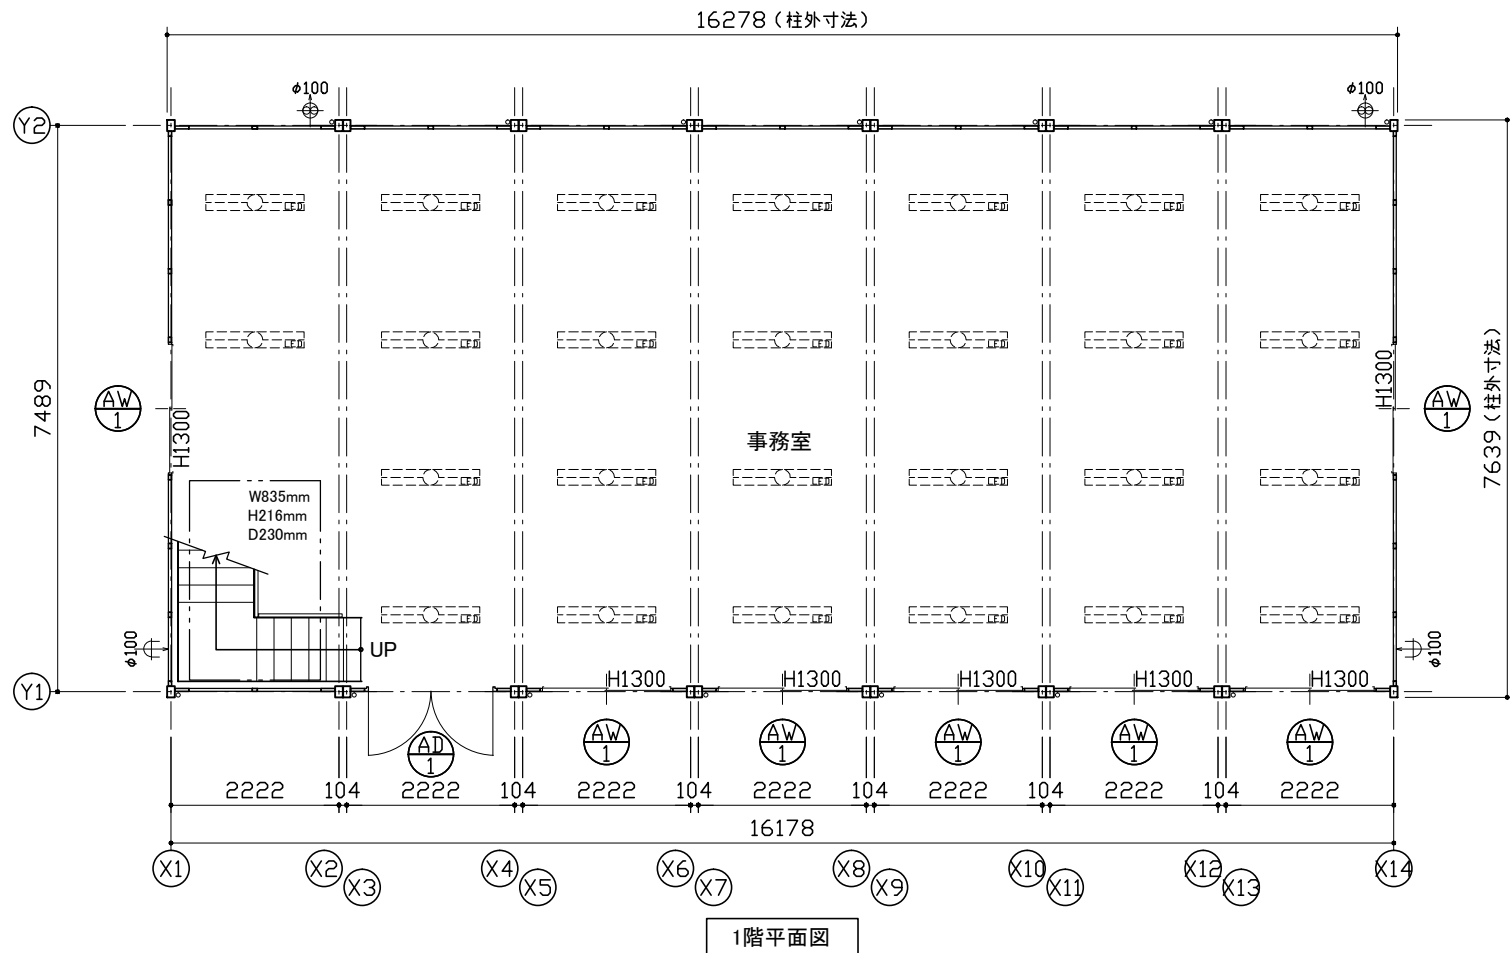

1階平面図

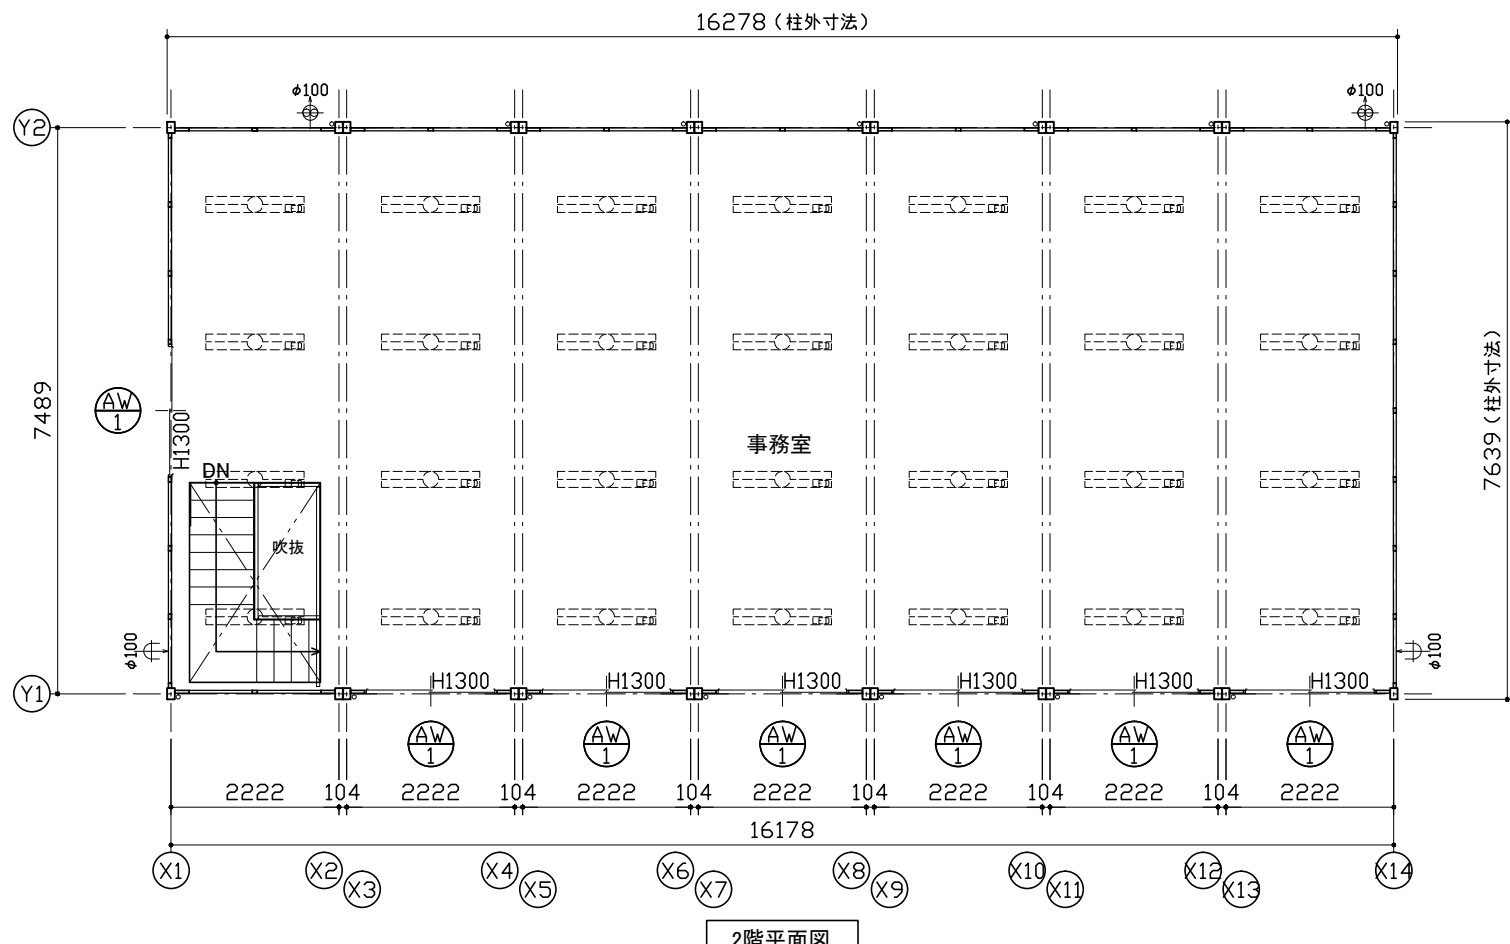

2階平面図

仕 様		
構造	鉄骨造	
屋根	仕上: ガルバリウム鋼板葺き $t=0.5$	NM-8697
	断熱材: フェノールフォーム $t=20$	
外部建具	アルミサッシ	
庇	なし	
床	下地: 硬質木片セメント板 $t=18$	H12建設省告示1401号
	断熱材: スチレンフォーム $t=40$	
	仕上: タイルカーペット $t=7$	
外壁 (複合パネル)	外部仕上: カラー鋼板 $t=0.27$	NM-8697
	断熱材: フェノールフォーム $t=40$	
	内部仕上: カラー鋼板 $t=0.27$	NM-8697
天井	下地: LVL $\square 22 \times 35$	
	仕上: 火山性ガラス質複層板+化粧シート	
シックハウス対策	<ul style="list-style-type: none"> ・壁・床・天井・建具仕上りに用いる建築材料はすべてF☆☆☆☆、または規制対象外の材料を使用する ・天井裏などへの措置については、天井裏・床裏・壁・収納に用いる建築材料はF☆☆☆☆以上を使用する 	



凡 例	
記号	名称
	LEDベースライト4000lm(埋込)
	$\phi 100$ 換気扇
	$\phi 100$ 給気口

AD-1	両開きドア H用	AW-1	引違窓(H1300) H用
材質: アルミ	錠種: シリンダー錠	材質: アルミ	錠種: クレセント錠
ガラス: 透明 $t=5$		ガラス: 透明 $t=3$	
備考: バーハンドル、ドアクローザー(右のみ)		備考: -	

面 積 表		
1階床面積	7.489×16.178	121.15 m ²
2階床面積	7.489×16.178-1.810×0.873	119.57 m ²
延床面積		240.72 m ²

MOBILE SPACE by 三協フロンテア

承認	-	作図	-	縮尺	1:100 (A3)	日付	17/--/--	工事名称	〇〇事務所新築工事	型式	75MS1(S)H.7連棟.2階内階段(2.01)	お客様確認欄		図面番号	A-00
								図面名称	平面図・仕様表	設計番号	設計番号+エリアコード	年月日			

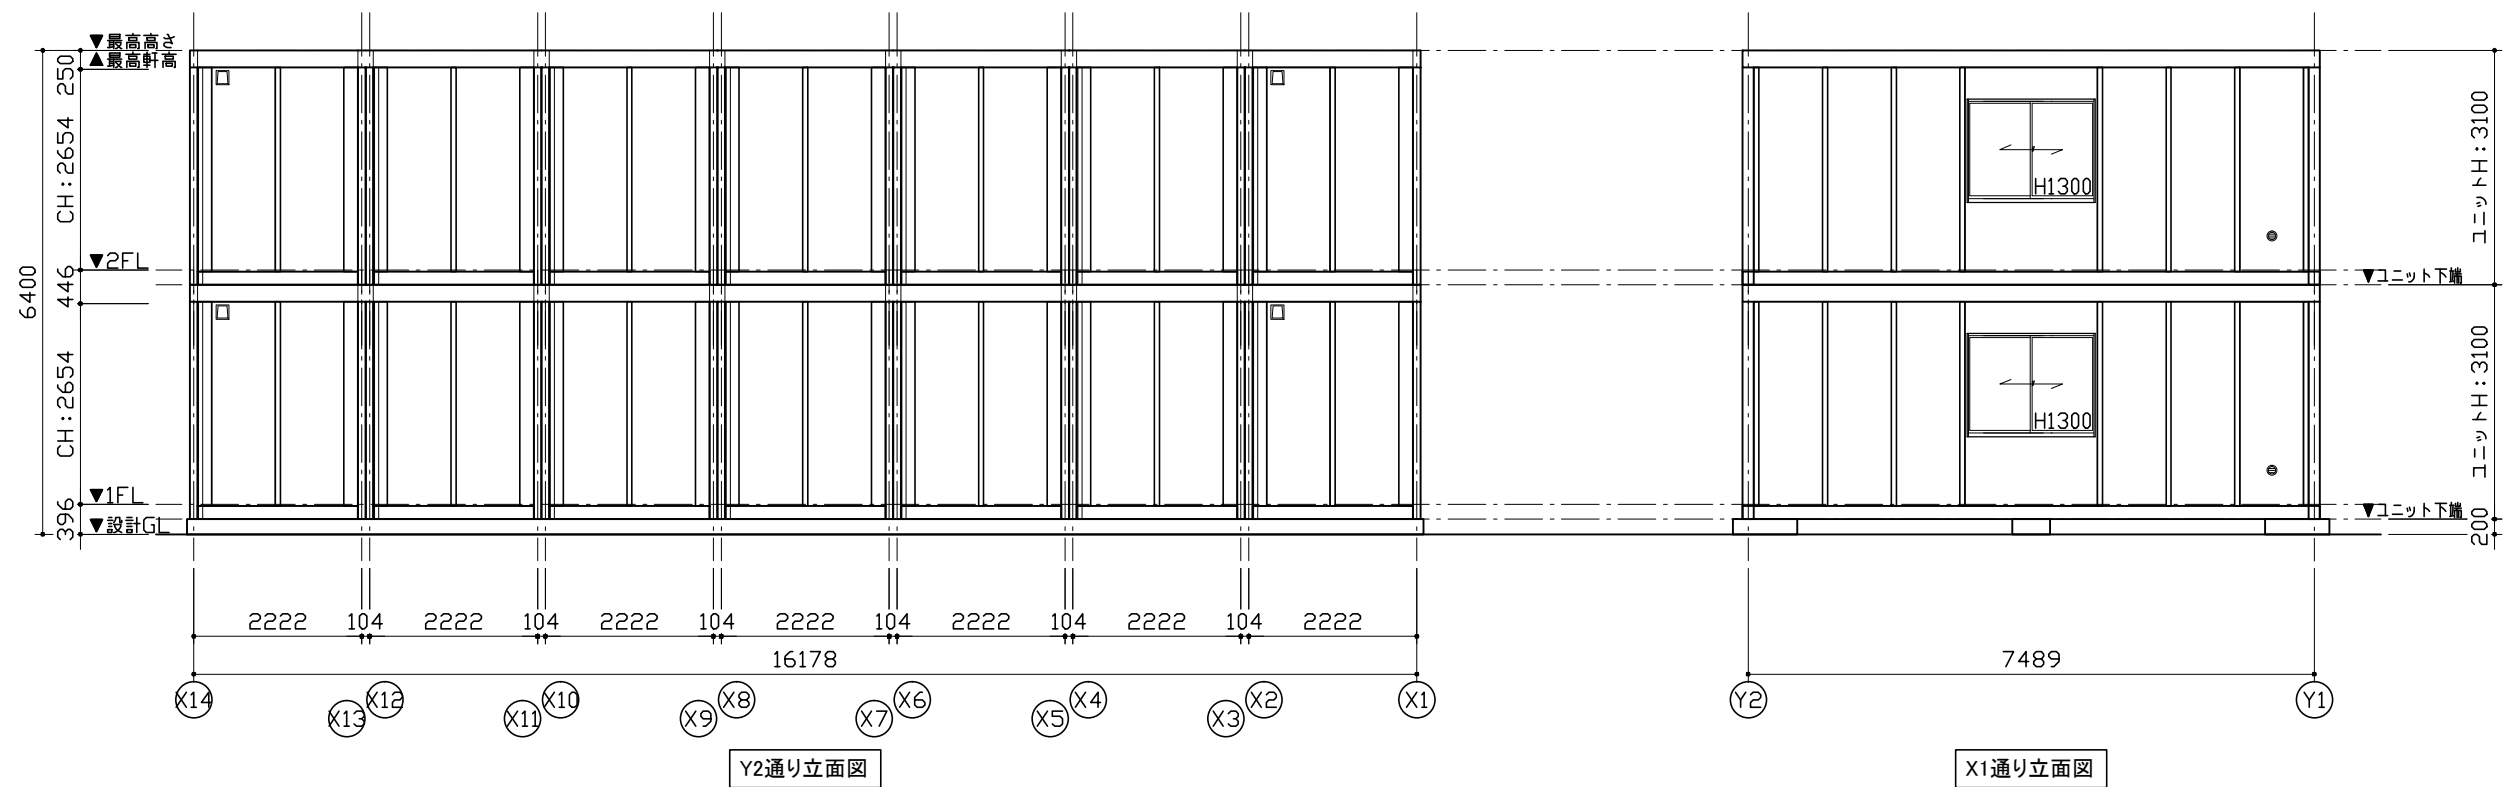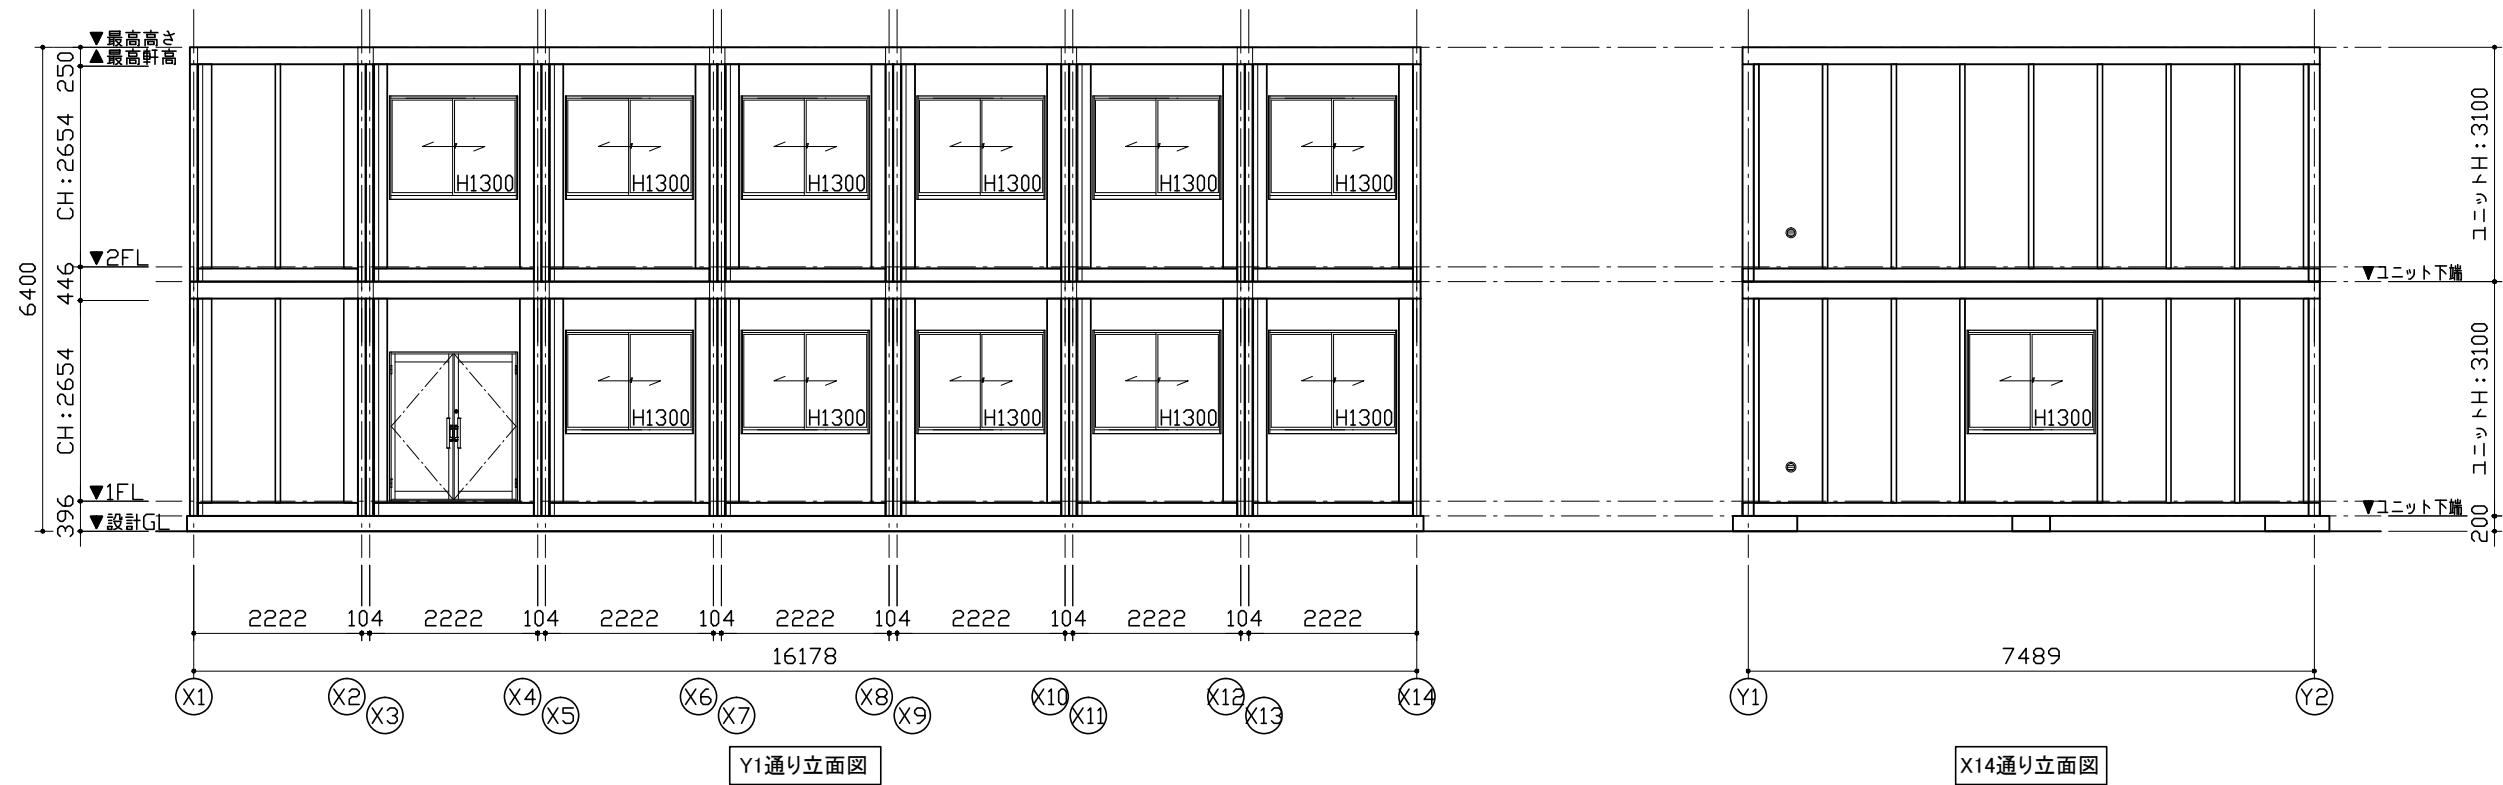

MOBILE SPACE by **三協フロンテア**

承認	作図	縮尺	日付	工事名称	型式	お客様確認欄	図面番号
-	-	1:100 (A3)	17/--/--	〇〇事務所新築工事	75MS1(S)H.7連棟_2階内階段(2.01)	年月日	A-00
				図面名称 立面図	設計番号 設計番号+エリアコード		