


1階平面図

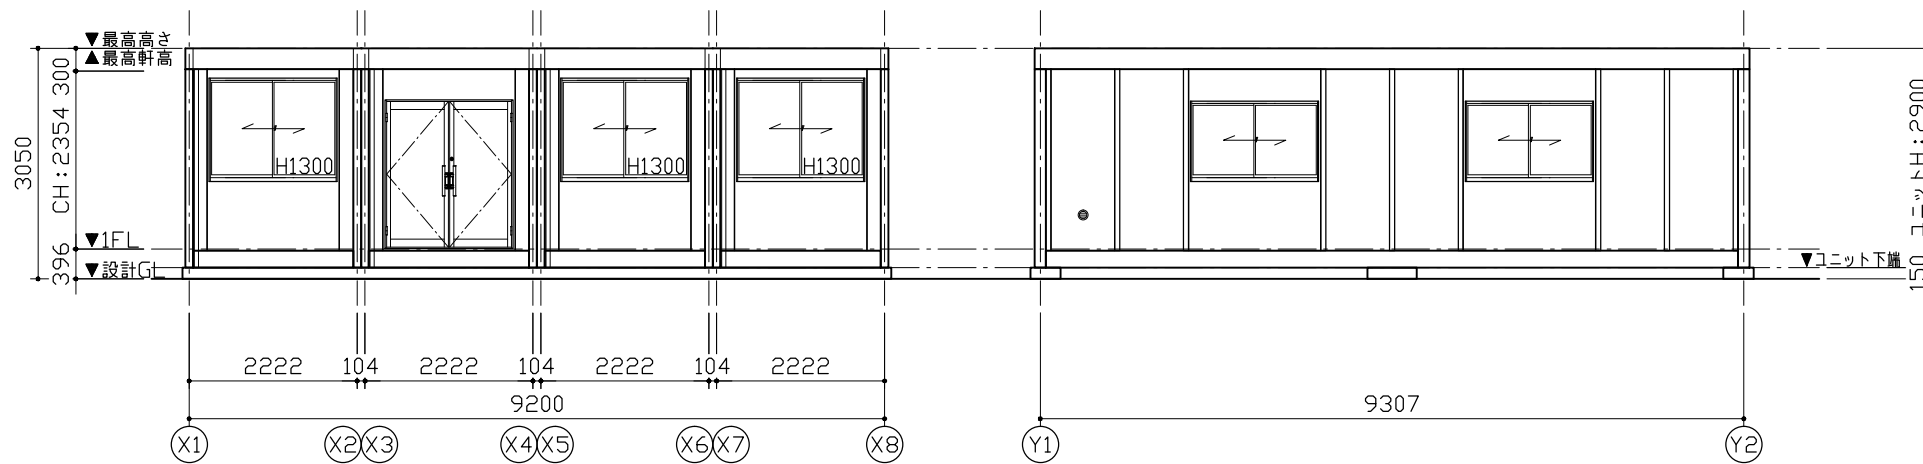

Y1通り立面図

X8通り立面図

仕 様		
構造	鉄骨造	
屋根	仕上: ガルバリウム鋼板葺き	τ=0.5 NM-8697
	断熱材: フェノールフォーム	τ=20
外部建具	アルミサッシ	
庇	なし	
床	下地: 硬質木片セメント板	τ=18 H12建設省告示1401号
	断熱材: スチレンフォーム	τ=40
	仕上: タイルカーベット	τ=7
外壁 (複合パネル)	外部仕上: カラー鋼板	τ=0.27 NM-8697
	断熱材: フェノールフォーム	τ=40
	内部仕上: カラー鋼板	τ=0.27 NM-8697
天井	下地: LVL □22×35	
	仕上: 火山性ガラス質複層板+化粧シート	
シックハウス対策	<ul style="list-style-type: none"> <li>・壁・床・天井・建具仕上げに用いる建築材料はすべてF☆☆☆☆、または規制対象外の材料を使用する</li> <li>・天井裏などへの措置については、天井裏・床裏・壁・収納に用いる建築材料はF☆☆☆☆以上を使用する</li> </ul>	


凡 例	
記号	名称
	LEDベースライト4000lm(埋込)
	φ100換気扇
	φ100給気口

AD-1 両開きドア S用	AW-1 引違窓(H1000) S用
材質: アルミ 錠種: シリンダー錠 ガラス: 透明τ=5 備考: バーハンドル、ドアクローザー(右のみ)	材質: アルミ 錠種: クレセント錠 ガラス: 透明τ=3 備考: -
	AW-2 引違窓(H1300) S用
	材質: アルミ 錠種: クレセント錠 ガラス: 透明τ=3 備考: -

面 積 表		
建築面積	9.307×9.200	85.62㎡
延床面積	9.307×9.200	85.62㎡

**MOBILE SPACE** by **三協フロンテア**

承認	作図	縮尺	日付	工事名称	型式	お客様確認欄	図面番号
-	-	1:100 (A3)	18/--/--	〇〇事務所新築工事	93MS1(S)_4連棟_平屋建て(2.01)		A-00
				図面名称	設計番号		
				平面図・立面図・仕様表	設計番号+エリアコード		
						年 月 日	

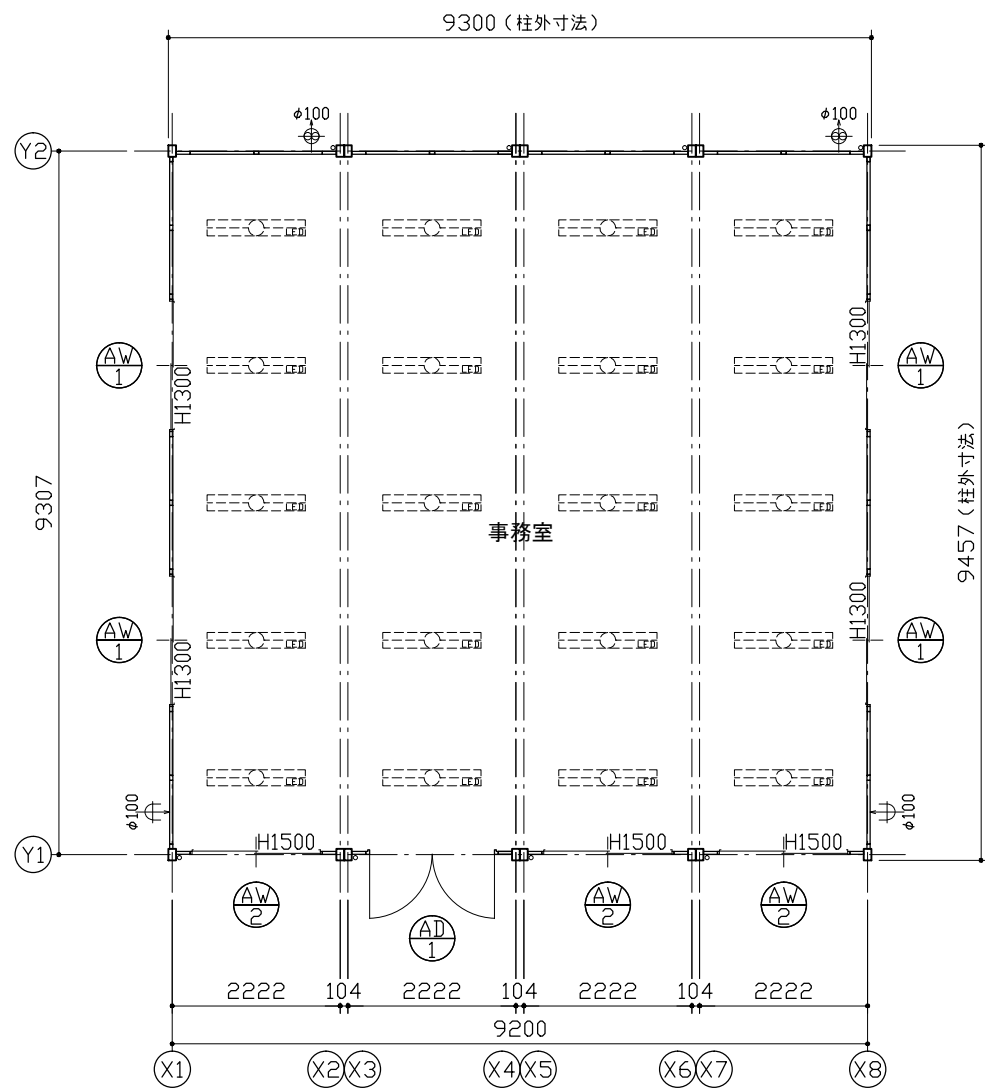

1階平面図



Y1通り立面図

X8通り立面図

仕 様		
構造	鉄骨造	
屋根	仕上：ガルバリウム鋼板葺き	t=0.5
	断熱材：フェノールフォーム	t=20
外部建具	アルミサッシ	
庇	なし	
床	下地：硬質木片セメント板	t=18
	断熱材：スチレンフォーム	t=40
	仕上：タイルカーペット	t=7
外壁 (複合パネル)	外部仕上：カラー鋼板	t=0.27
	断熱材：フェノールフォーム	t=40
	内部仕上：カラー鋼板	t=0.27
天井	下地：LVL	□22×35
	仕上：火山性ガラス質複層板+化粧シート	
シックハウス対策	<ul style="list-style-type: none"> <li>・壁・床・天井・建具仕上げに用いる建築材料はすべてF☆☆☆☆、または規制対象外の材料を使用する</li> <li>・天井裏などへの措置については、天井裏・床裏・壁・収納に用いる建築材料はF☆☆☆☆以上を使用する</li> </ul>	

凡 例	
記号	名称
	LEDベースライト4000lm(埋込)
	φ100換気扇
	φ100給気口

AD-1 両開きドア(H2200)	AW-1 引違窓(H1300)H用
材質：アルミ 錠種：シリンダー錠 ガラス：透明t=5 備考：バーハンドル、ドアクローザー(右のみ)	材質：アルミ 錠種：クレセント錠 ガラス：透明t=3 備考：-
	AW-2 引違窓(H1500)H用
	材質：アルミ 錠種：クレセント錠 ガラス：透明t=3 備考：-

面 積 表		
建築面積	9.307×9.200	85.62㎡
延床面積	9.307×9.200	85.62㎡

**MOBILE SPACE** by **三協フロンテア**

承認  
作図  
縮尺  
1:100  
(A3)

日付  
18/---/---

工事名称  
〇〇事務所新築工事  
図面名称  
平面図・立面図・仕様表

型式  
93MS1(S)H.4連棟\_平屋建て(2.01)  
設計番号  
設計番号+エリアコード

お客様確認欄  
図面番号  
A-00  
年 月 日