

仕 様		
構造	鉄骨造	
屋根	仕上: ガルバリウム鋼板葺き $t=0.5$	NM-8697
	断熱材: フェノールフォーム $t=20$	
外部建具	アルミサッシ	
庇	なし	
床	下地: 硬質木片セメント板 $t=18$	H12建設省告示1401号
	断熱材: スチレンフォーム $t=40$	
	仕上: タイルカーペット $t=7$	
外壁 (複合パネル)	外部仕上: カラー鋼板 $t=0.27$	NM-8697
	断熱材: フェノールフォーム $t=40$	
	内部仕上: カラー鋼板 $t=0.27$	NM-8697
天井	下地: LVL $22 \times 35$	
	仕上: 火山性ガラス質複層板+化粧シート	
シックハウス対策	<ul style="list-style-type: none"> <li>・壁・床・天井・建具仕上げに用いる建築材料はすべてF☆☆☆☆、または規制対象外の材料を使用する</li> <li>・天井裏などへの措置については、天井裏・床裏・壁・収納に用いる建築材料はF☆☆☆☆以上を使用する</li> </ul>	



凡 例	
記号	名称
	LEDベースライト4000lm(埋込)
	$\phi 100$ 換気扇
	$\phi 100$ 給気口

AD-1 両開きドア S用	AD-2 片開きフラッシュドア S用
※外観図、本図をR勝手とする。	
材質: アルミ 錠種: シリンダー錠 ガラス: 透明 $t=5$ 備考: バーハンドル、ドアクローザー(右のみ)	材質: アルミ 錠種: シリンダー錠 ガラス: ペーパーハニカム構造、カラー鋼板仕上 備考: レバーハンドル
AW-1 引違窓 (H1000) S用	AW-2 引違窓 (H1300) S用
材質: アルミ 錠種: クレセント錠 ガラス: 透明 $t=3$ 備考: -	材質: アルミ 錠種: クレセント錠 ガラス: 透明 $t=3$ 備考: -

面 積 表		
建築面積	9,307×16,178 +1,322×2,299 +1,060×3,530	157.34 m <sup>2</sup>
1階床面積	9,307×16,178	150.56 m <sup>2</sup>
2階床面積	9,307×16,178	150.56 m <sup>2</sup>
延床面積		301.12 m <sup>2</sup>



**MOBILE SPACE** by 三協フロンテア

承認	作図	縮尺	日付	工事名称	型式	お客様確認欄	図面番号
-	-	1:100 (A3)	18/--/--	〇〇事務所新築工事	93MS1(S).7連棟.2階外階段(2.01)	年月日	A-00
				図面名称 平面図・仕様表	設計番号 設計番号+エリアコード		

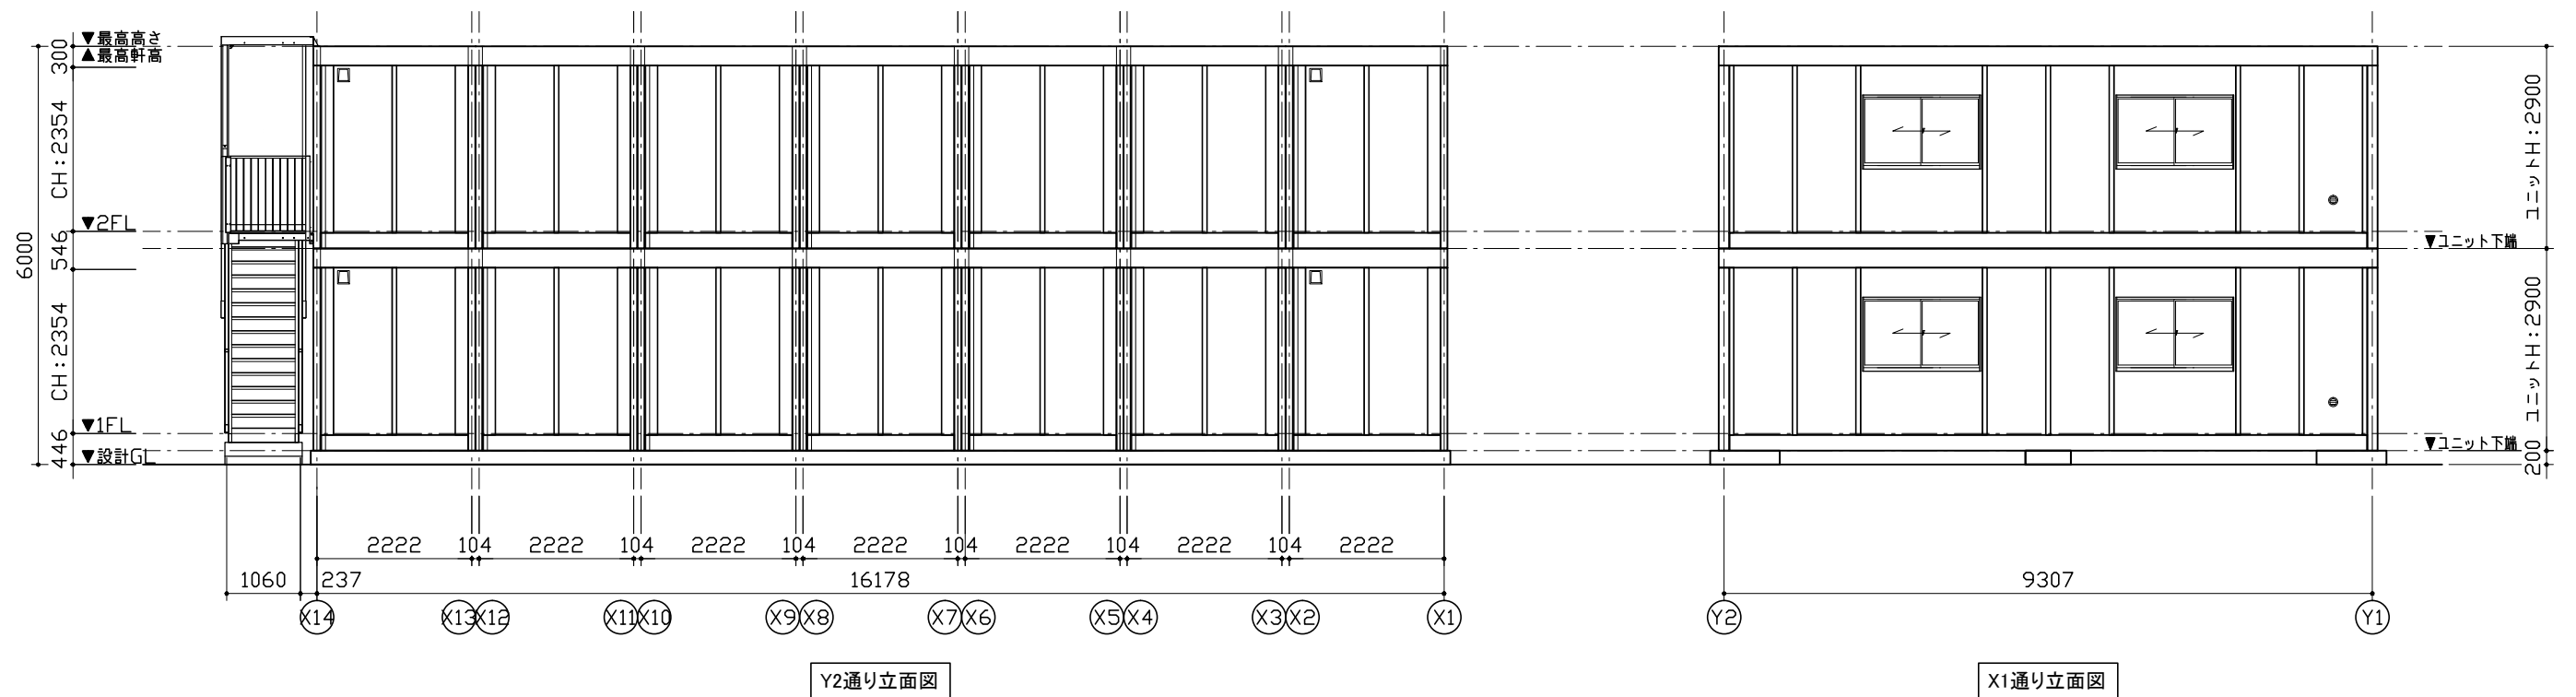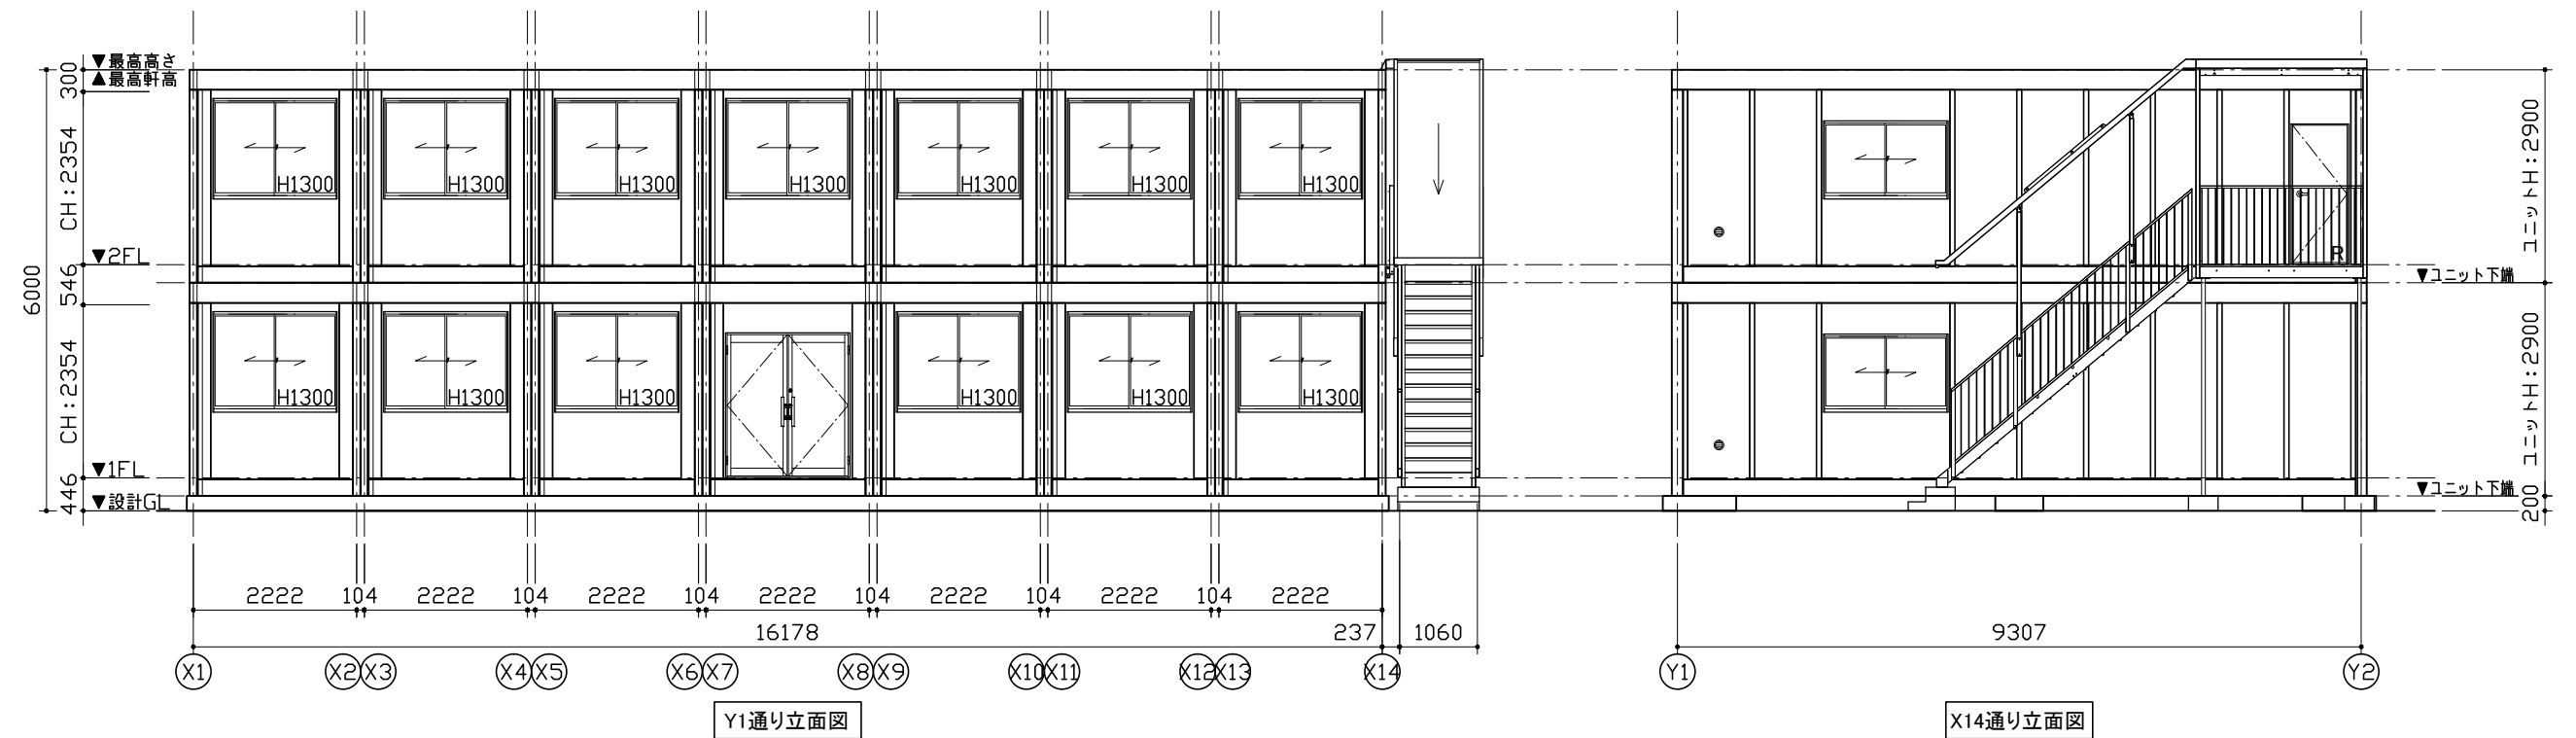

**MOBILE SPACE** by 三協フロンテア

承認	作図	縮尺	日付	工事名称	型式	お客様確認欄	図面番号
-	-	1:100 (A3)	18/--/--	〇〇事務所新築工事	93MS1(S).7連棟.2階外階段(2.01)	年月日	A-00
				図面名称 立面図	設計番号 設計番号+エリアコード		

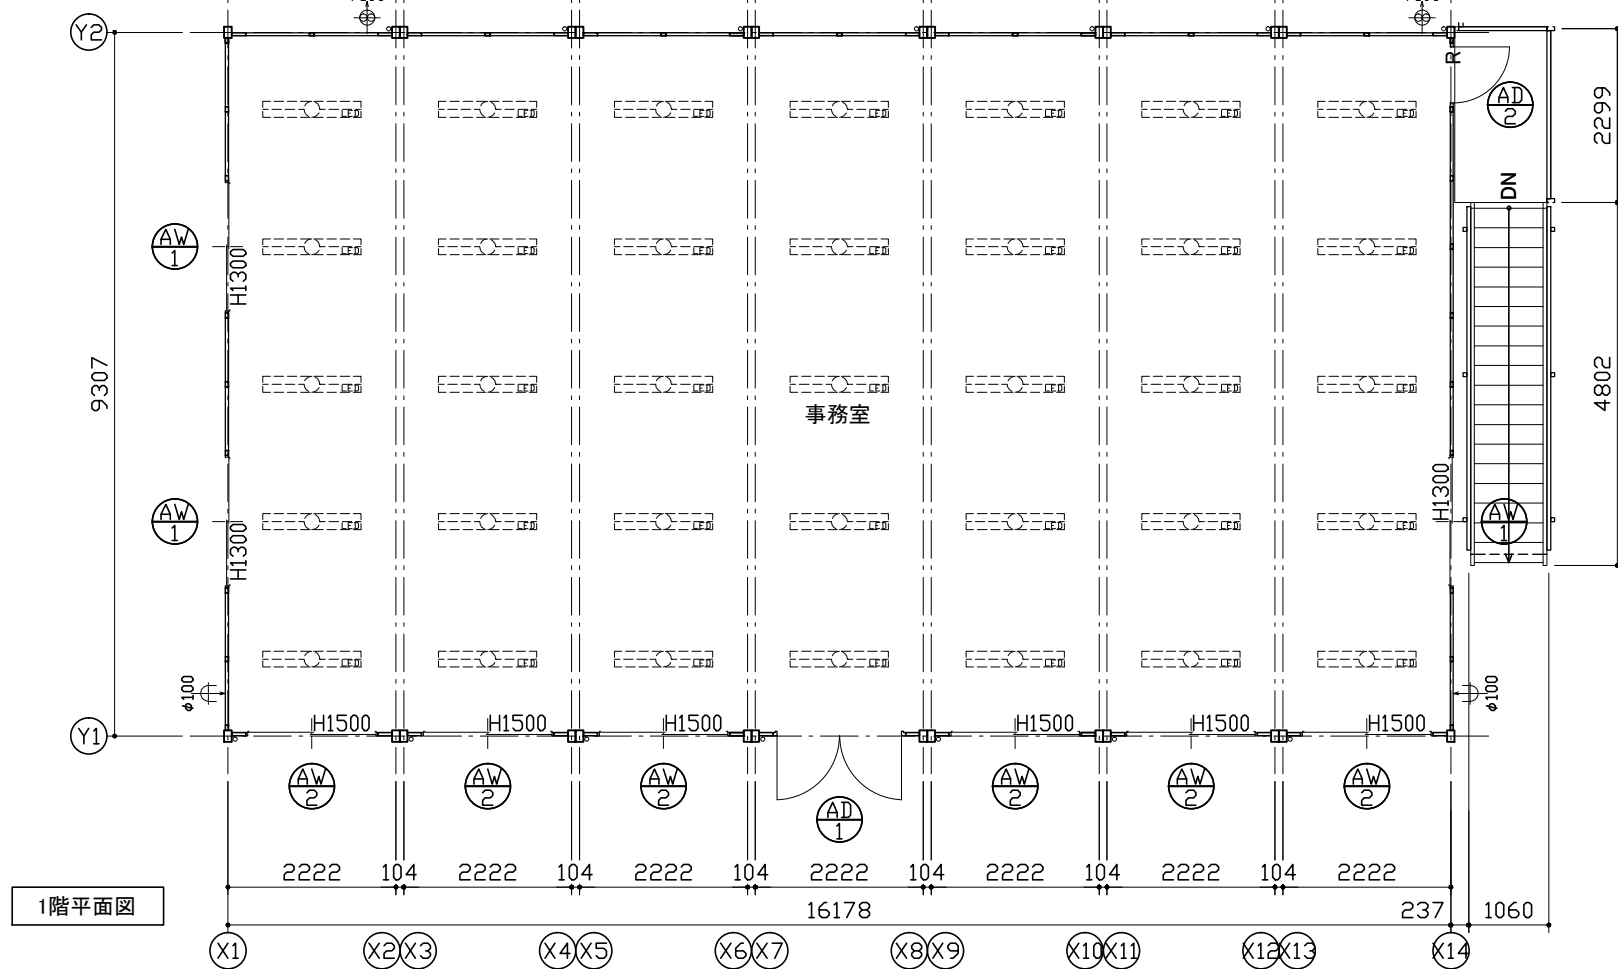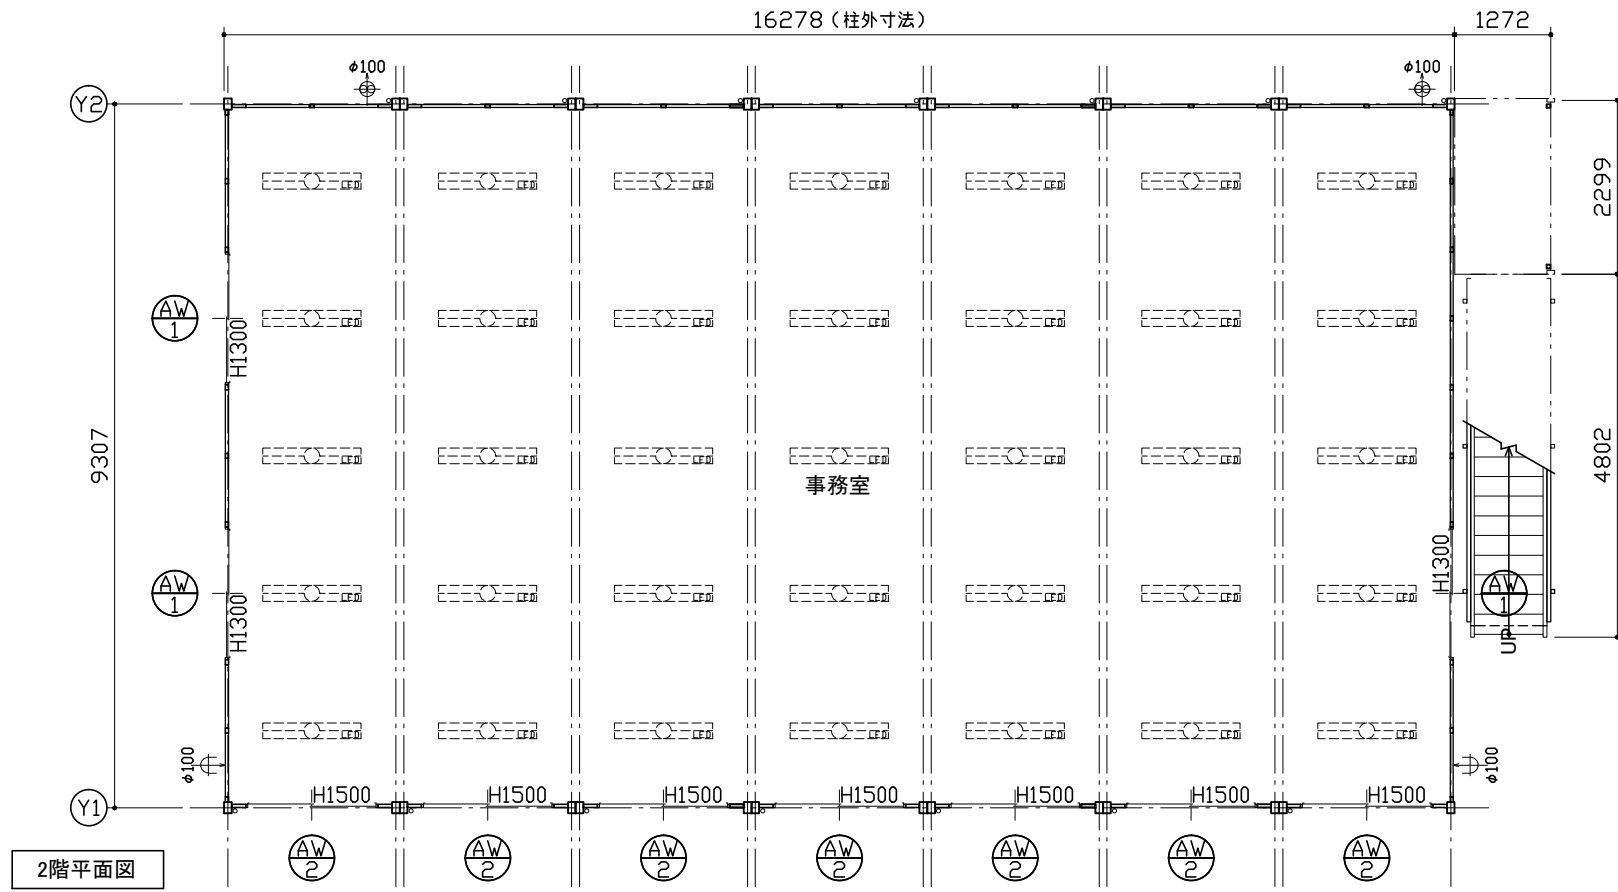

仕 様		
構造	鉄骨造	
屋根	仕上: ガルバリウム鋼板葺き t=0.5	NM-8697
	断熱材: フェノールフォーム t=20	
外部建具	アルミサッシ	
庇	なし	
床	下地: 硬質木片セメント板 t=18	H12建設省告示1401号
	断熱材: スチレンフォーム t=40	
	仕上: タイルカーベット t=7	
外壁 (複合パネル)	外部仕上: カラー鋼板 t=0.27	NM-8697
	断熱材: フェノールフォーム t=40	
	内部仕上: カラー鋼板 t=0.27	NM-8697
天井	下地: LVL □22×35	
	仕上: 火山性ガラス質層板+化粧シート	
シックハウス対策	<ul style="list-style-type: none"> <li>・壁・床・天井・建具仕上げに用いる建築材料はすべてF☆☆☆☆、または規制対象外の材料を使用する</li> <li>・天井裏などへの措置については、天井裏・床裏・壁・収納に用いる建築材料はF☆☆☆☆以上を使用する</li> </ul>	



凡 例	
記号	名称
	LEDベースライト4000lm(埋込)
	φ100換気扇
	φ100給気口

AD-1	両開きドア(H2200)	AD-2	片開きフラッシュドア H用
		※外観図、本図をR勝手とする。	
	材質: アルミ 錠種: シリンダー錠 ガラス: 透明t=5 備考: バーハンドル、ドアクローザー(右のみ)		材質: アルミ 錠種: シリンダー錠 ガラス: ペーパーハニカム構造、カラー鋼板仕上 備考: レバーハンドル
	AW-1 引違窓(H1300) H用		AW-2 引違窓(H1500) H用
	材質: アルミ 錠種: クレセント錠 ガラス: 透明t=3 備考: -		材質: アルミ 錠種: クレセント錠 ガラス: 透明t=3 備考: -

面 積 表		
建築面積	9,307×16,178 +1,322×2,299 +1,060×4,802	158.69 m <sup>2</sup>
1階床面積	9,307×16,178	150.56 m <sup>2</sup>
2階床面積	9,307×16,178	150.56 m <sup>2</sup>
延床面積		301.12 m <sup>2</sup>



**MOBILE SPACE** by **三協フロンテア**

承認	作図	縮尺	日付	工事名称	型式	お客様確認欄	図面番号
-	-	1:100 (A3)	18/--/--	〇〇事務所新築工事	93MS1(S)H.7連棟.2階外階段(2.01)	年月日	A-00
				図面名称 平面図・仕様表	設計番号 設計番号+エリアコード		

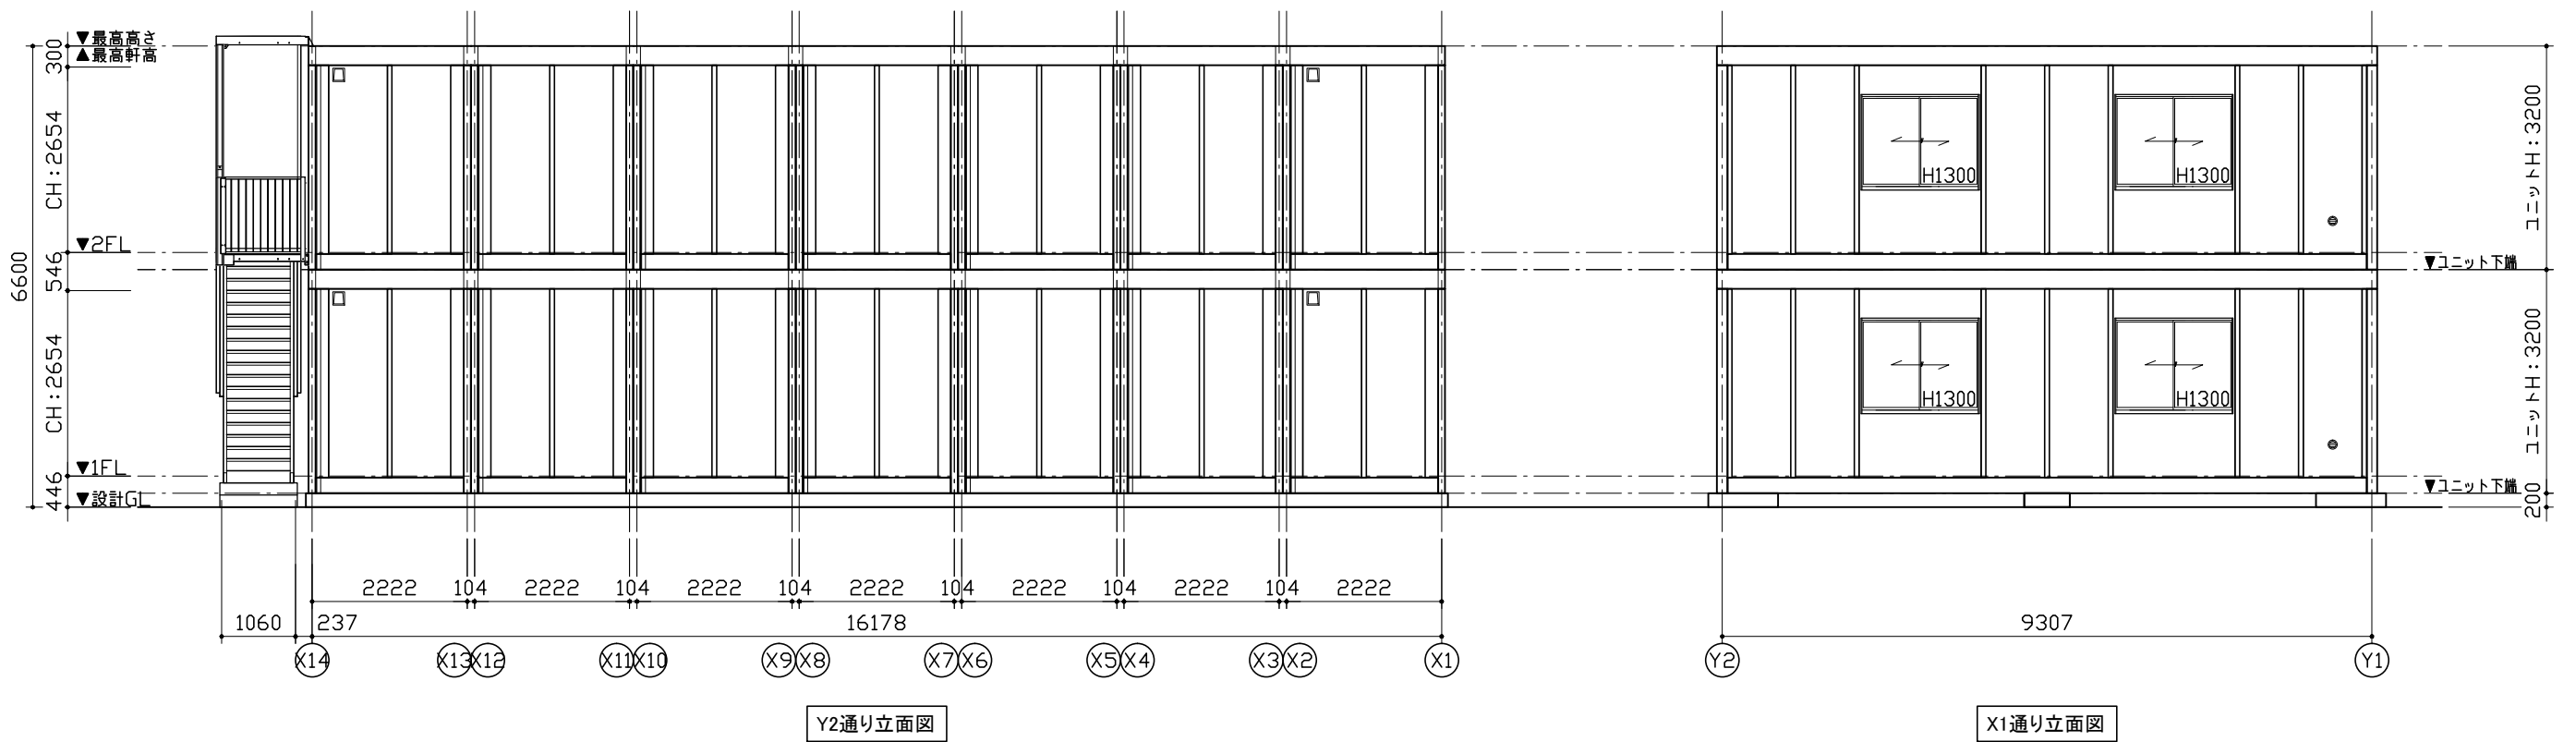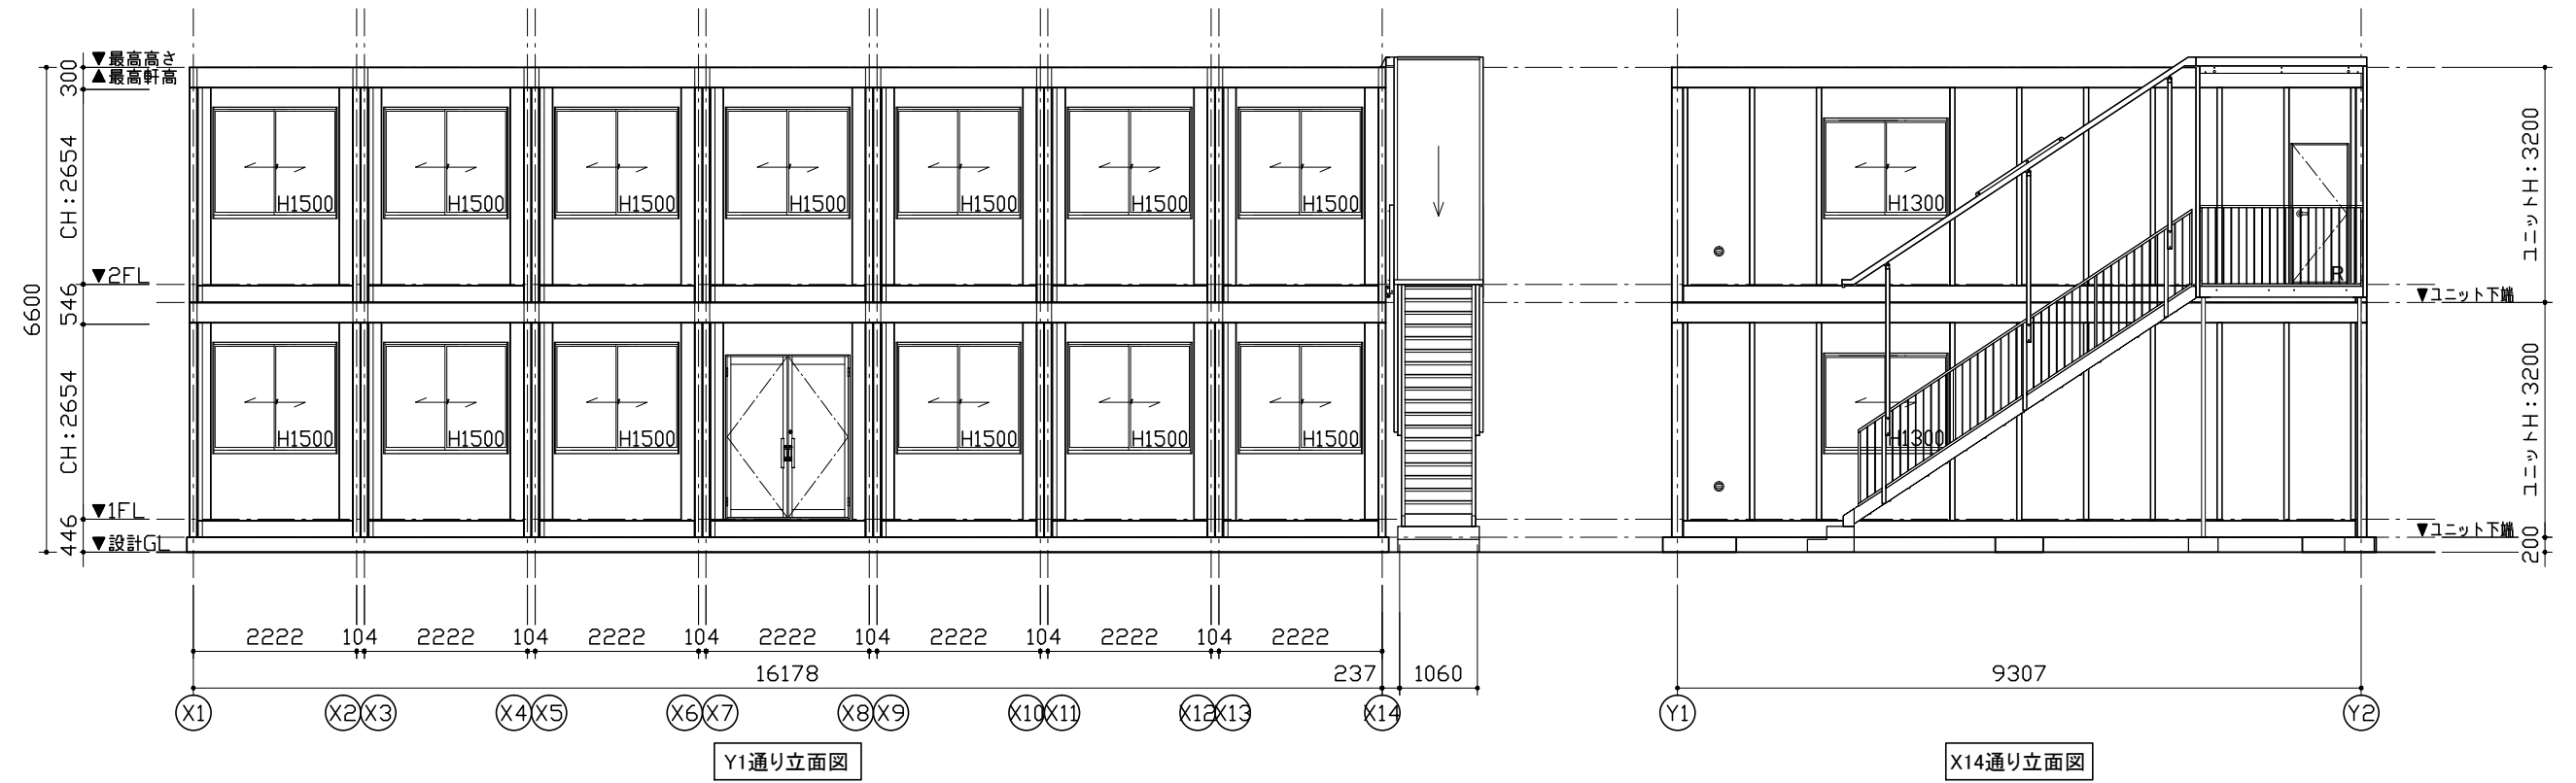

**MOBILE SPACE** by **三協フロンテア**

承認	作図	縮尺	日付	工事名称	型式	お客様確認欄	図面番号
-	-	1:100 (A3)	18/--/--	〇〇事務所新築工事	93MS1(S)H.7連棟_2階外階段(2.01)	年月日	A-00
				図面名称 立面図	設計番号 設計番号+エリアコード		

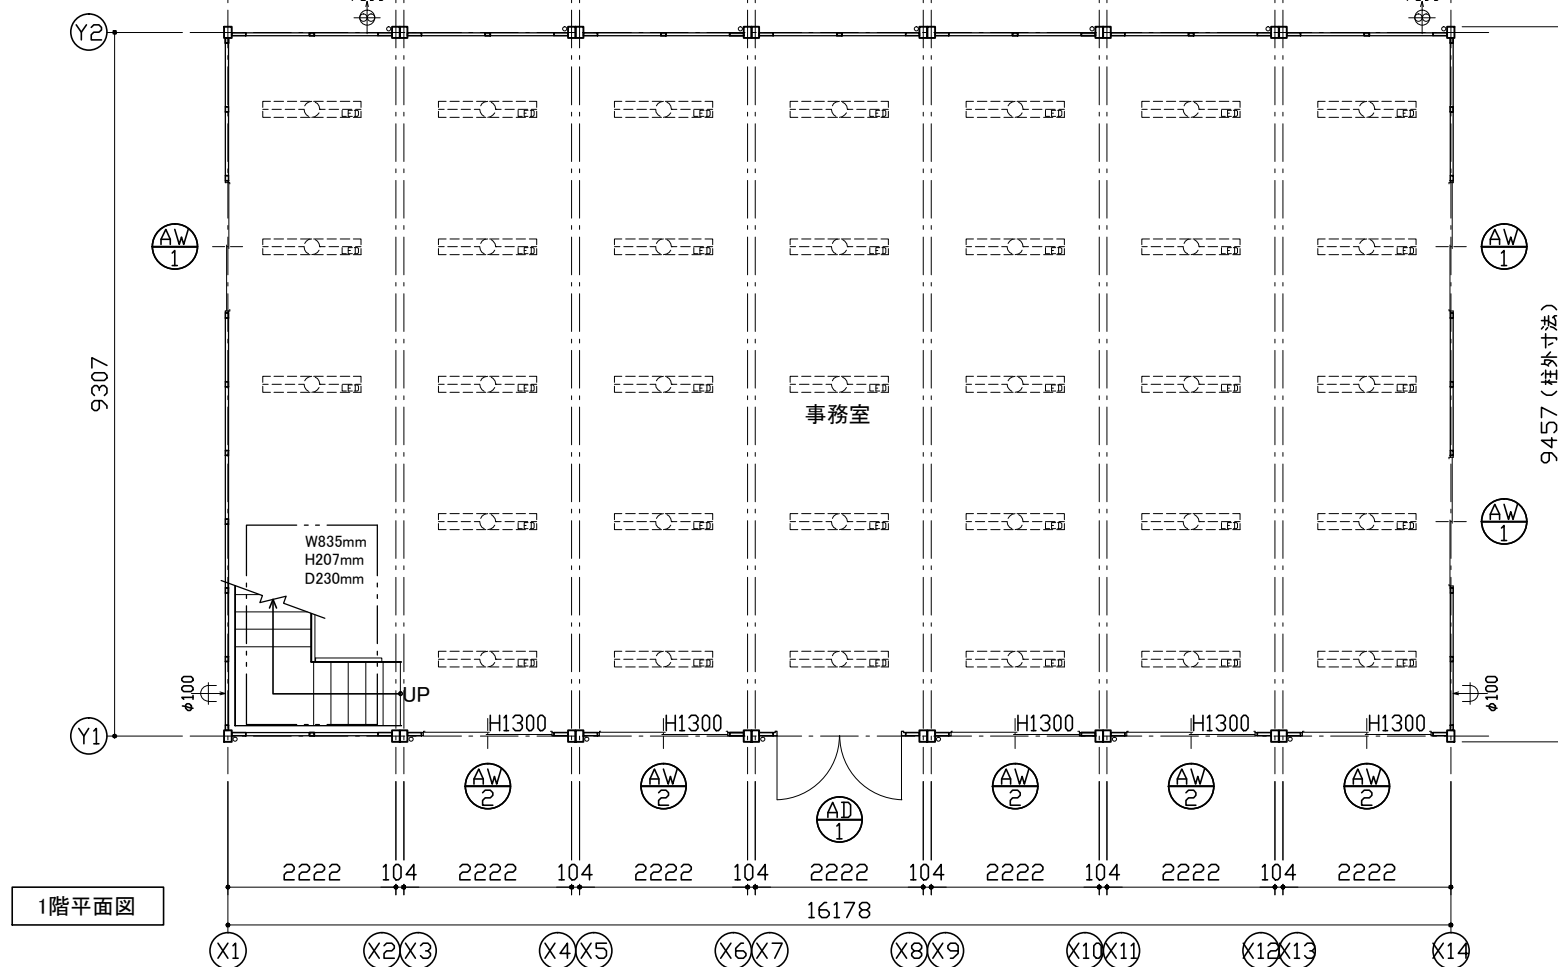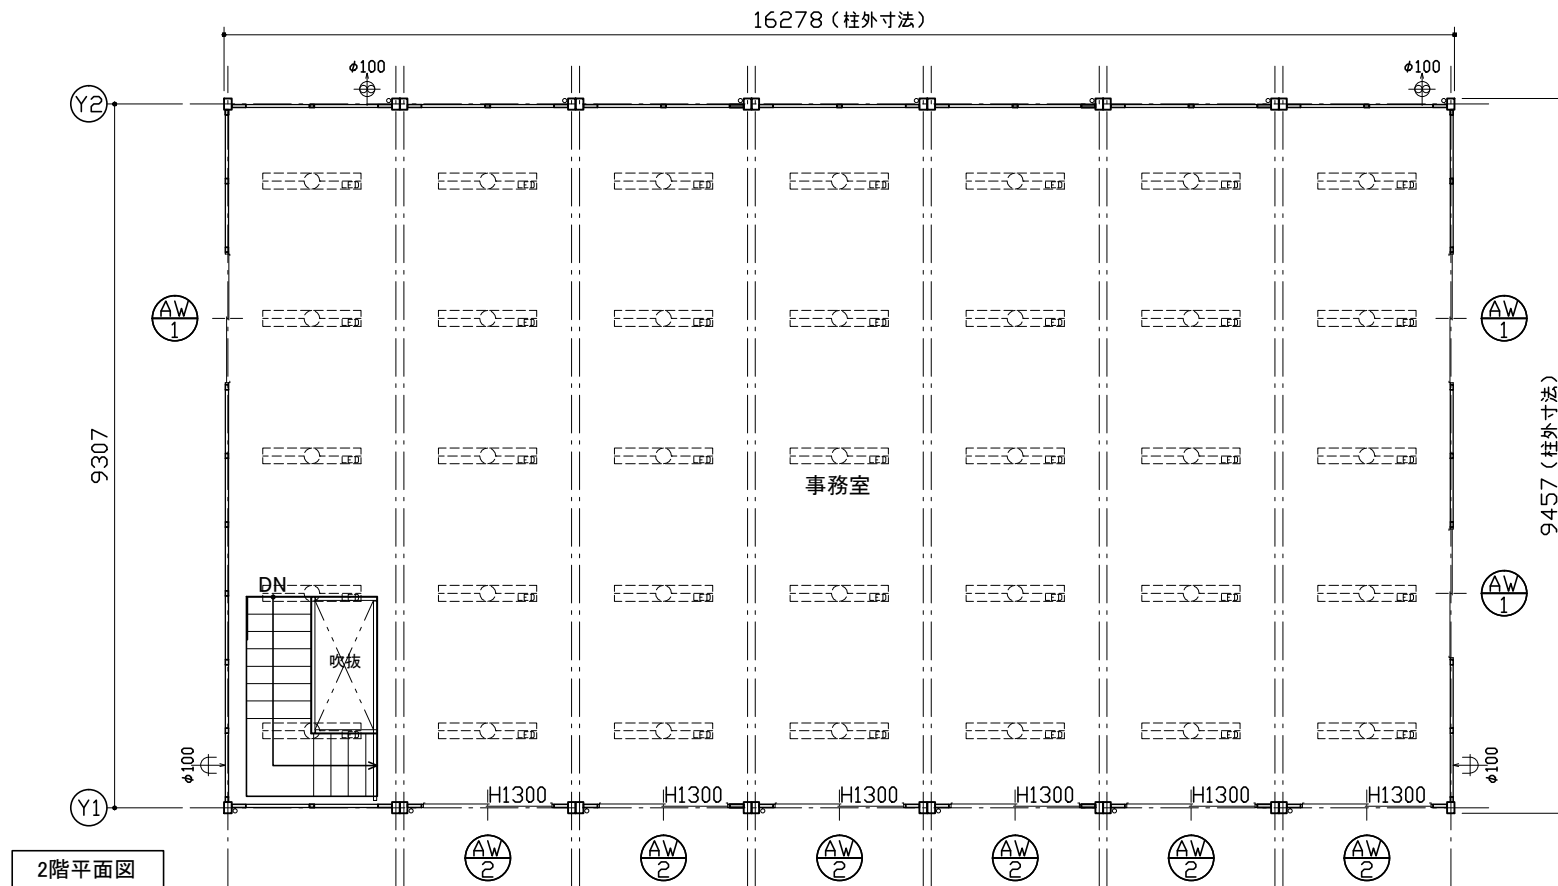

仕 様		
構造	鉄骨造	
屋根	仕上: ガルバリウム鋼板葺き $t=0.5$	NM-8697
	断熱材: フェノールフォーム $t=20$	
外部建具	アルミサッシ	
庇	なし	
床	下地: 硬質木片セメント板 $t=18$	H12建設省告示1401号
	断熱材: スチレンフォーム $t=40$	
	仕上: タイルカーペット $t=7$	
外壁 (複合パネル)	外部仕上: カラー鋼板 $t=0.27$	NM-8697
	断熱材: フェノールフォーム $t=40$	
	内部仕上: カラー鋼板 $t=0.27$	NM-8697
天井	下地: LVL $122 \times 35$	
	仕上: 火山性ガラス質複層板+化粧シート	
シックハウス対策	<ul style="list-style-type: none"> <li>・壁・床・天井・建具仕上りに用いる建築材料はすべてF☆☆☆☆、または規制対象外の材料を使用する</li> <li>・天井裏などへの措置については、天井裏・床裏・壁・収納に用いる建築材料はF☆☆☆☆以上を使用する</li> </ul>	



凡 例	
記号	名称
	LEDベースライト4000lm(埋込)
	$\phi 100$ 換気扇
	$\phi 100$ 給気口

AD-1	両開きドア S用	AW-1	引違窓(H1000) S用
材質: アルミ ガラス: 透明 $t=5$ 備考: バーハンドル、ドアクローザー(右のみ)	錠種: シリンダー錠	材質: アルミ ガラス: 透明 $t=3$ 備考: -	錠種: クレセント錠
		AW-2	引違窓(H1300) S用
		材質: アルミ ガラス: 透明 $t=3$ 備考: -	錠種: クレセント錠

面 積 表		
建築面積	9.307×16.178	150.56 m <sup>2</sup>
1階床面積	9.307×16.178	150.56 m <sup>2</sup>
2階床面積	9.307×16.178-1.810×0.873	148.98 m <sup>2</sup>
延床面積		299.54 m <sup>2</sup>



**MOBILE SPACE** by **三協フロンテア**

承認	-	作図	-	縮尺	1:100 (A3)	日付	18/--/--	工事名称	〇〇事務所新築工事	型式	93MS1(S).7連棟.2階内階段(2.01)	お客様確認欄		図面番号	A-00
								図面名称	平面図・仕様表	設計番号	設計番号+エリアコード	年月日			

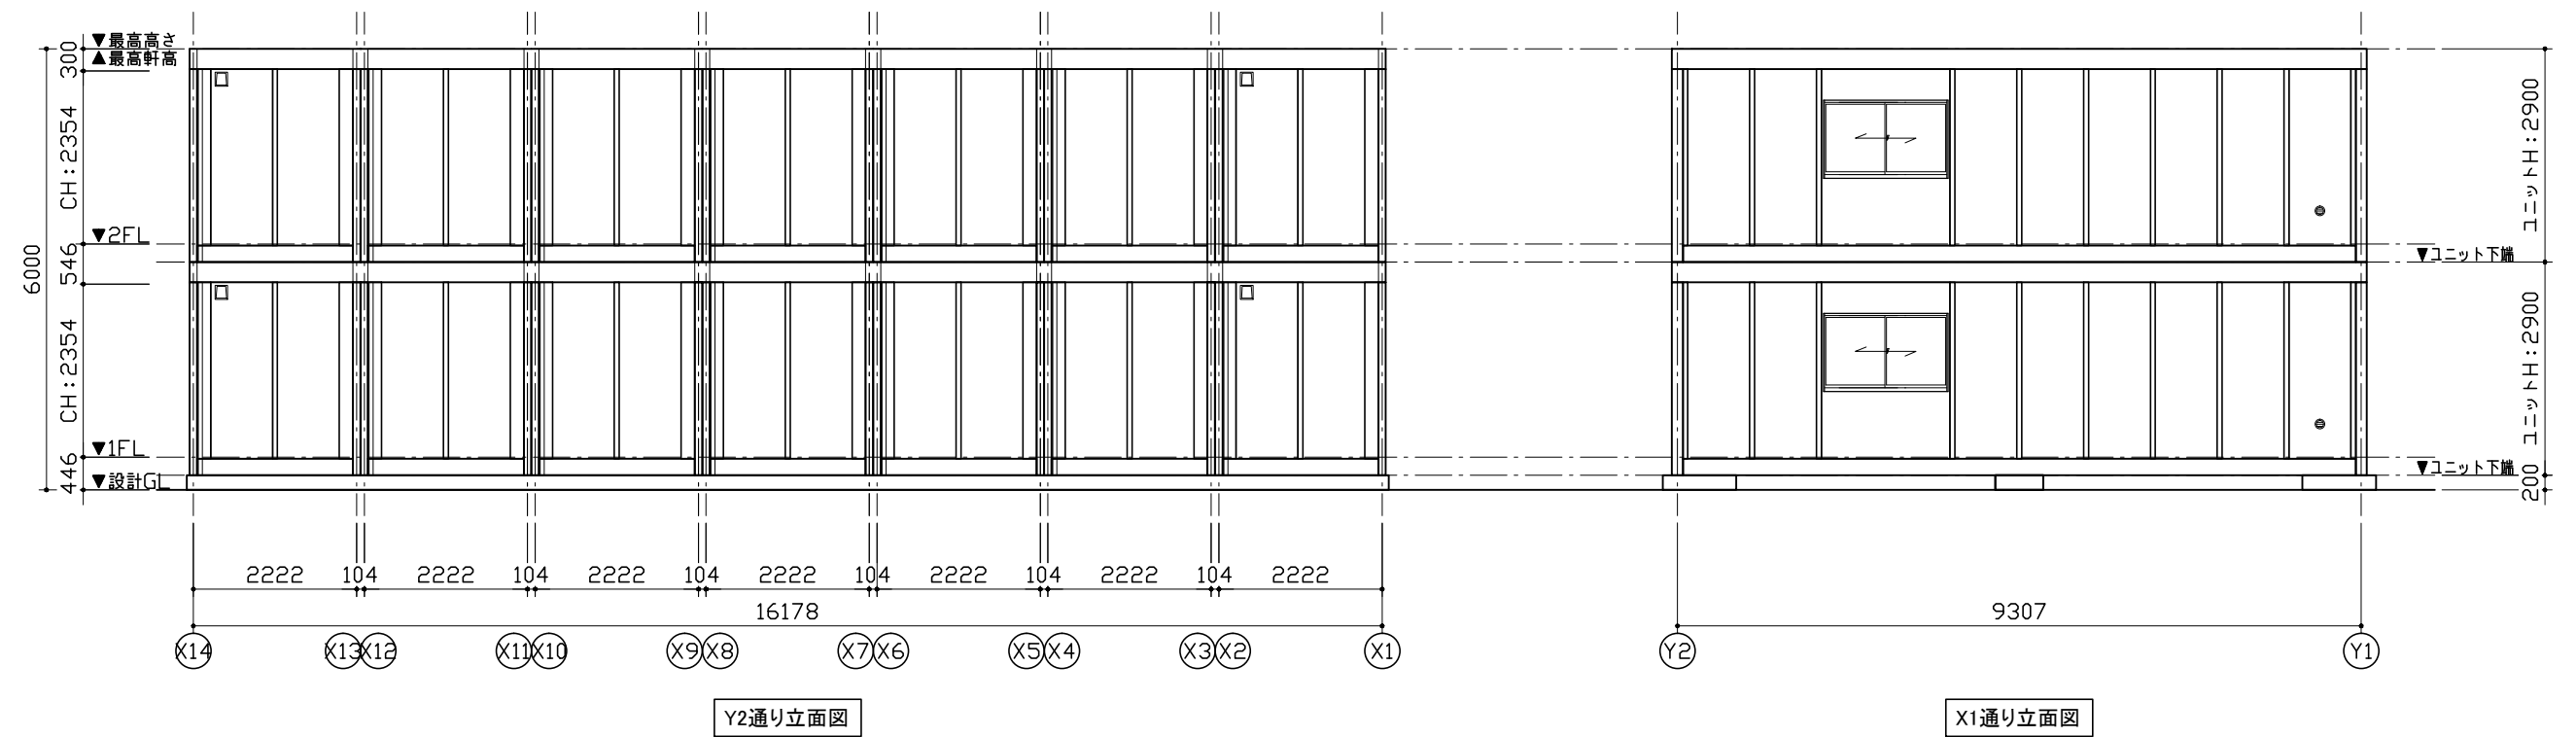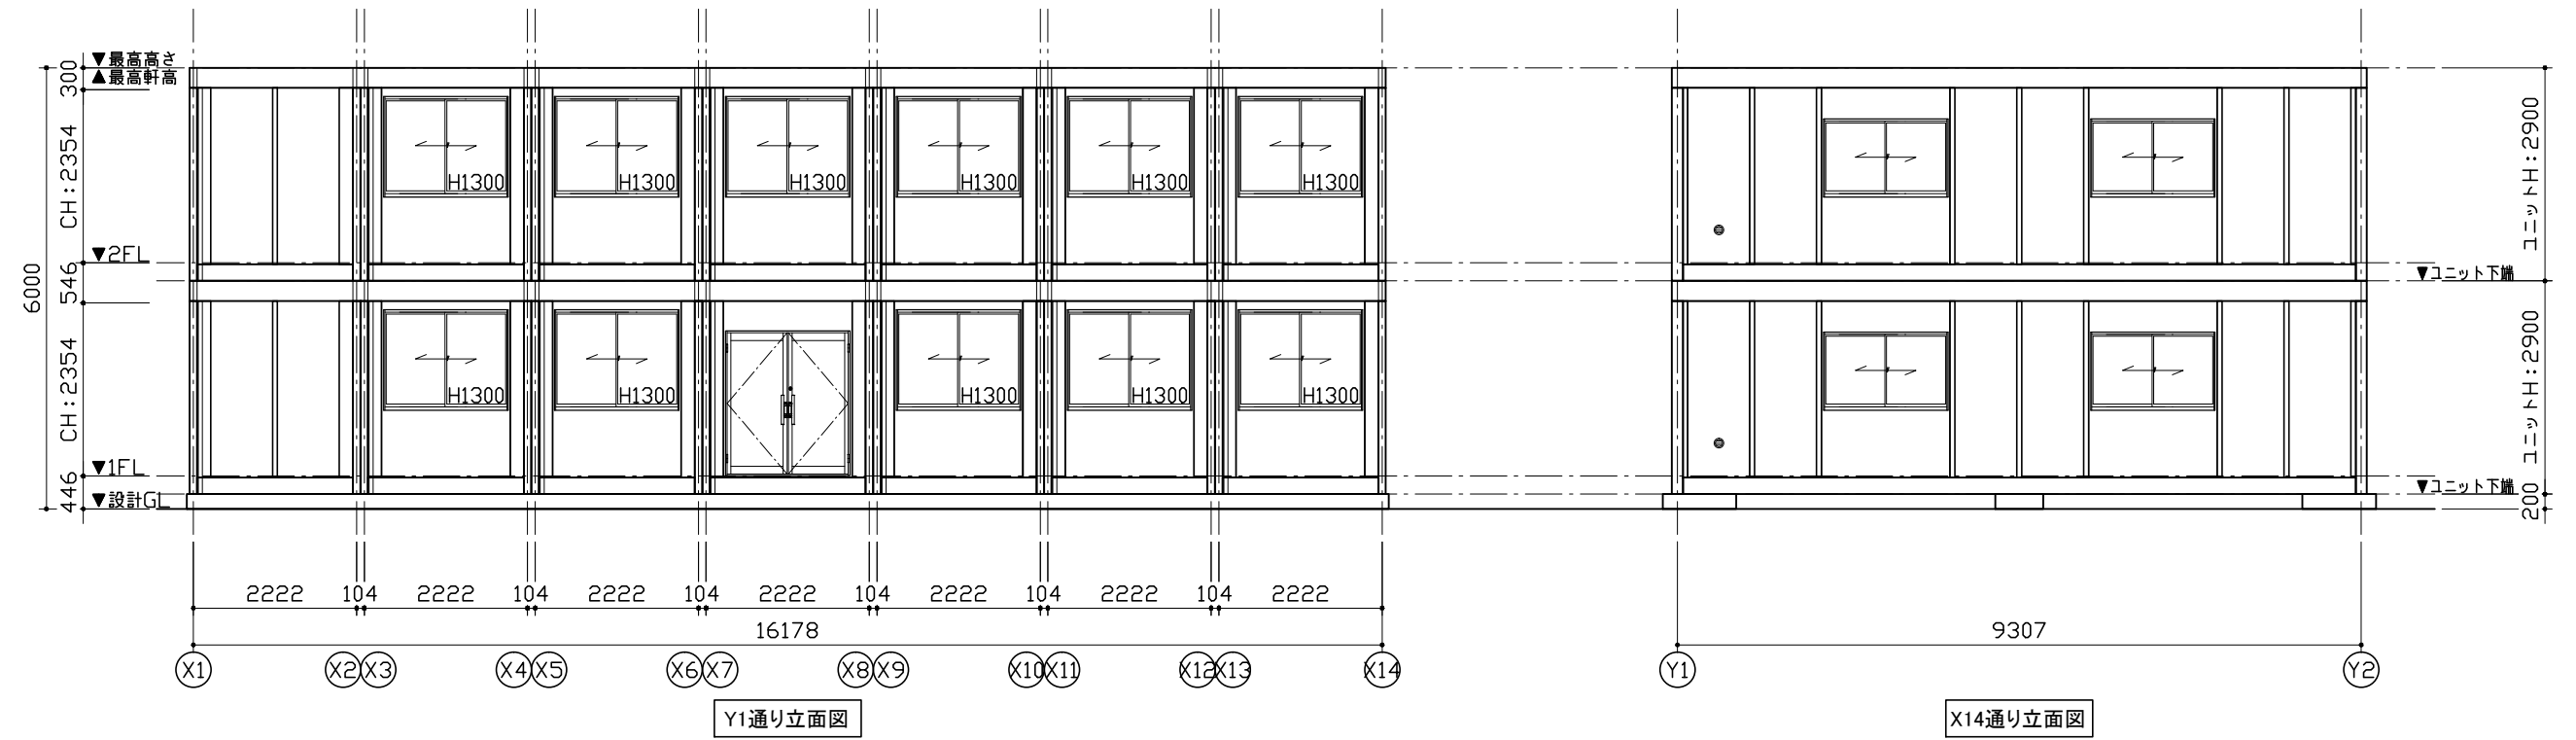

**MOBILE SPACE** by 三協フロンテア

承認	作図	縮尺	日付	工事名称	型式	お客様確認欄	図面番号
-	-	1:100 (A3)	18/--/--	〇〇事務所新築工事	93MS1(S).7連棟.2階内階段(2.01)	年月日	A-00
				立面図	設計番号 設計番号+エリアコード		

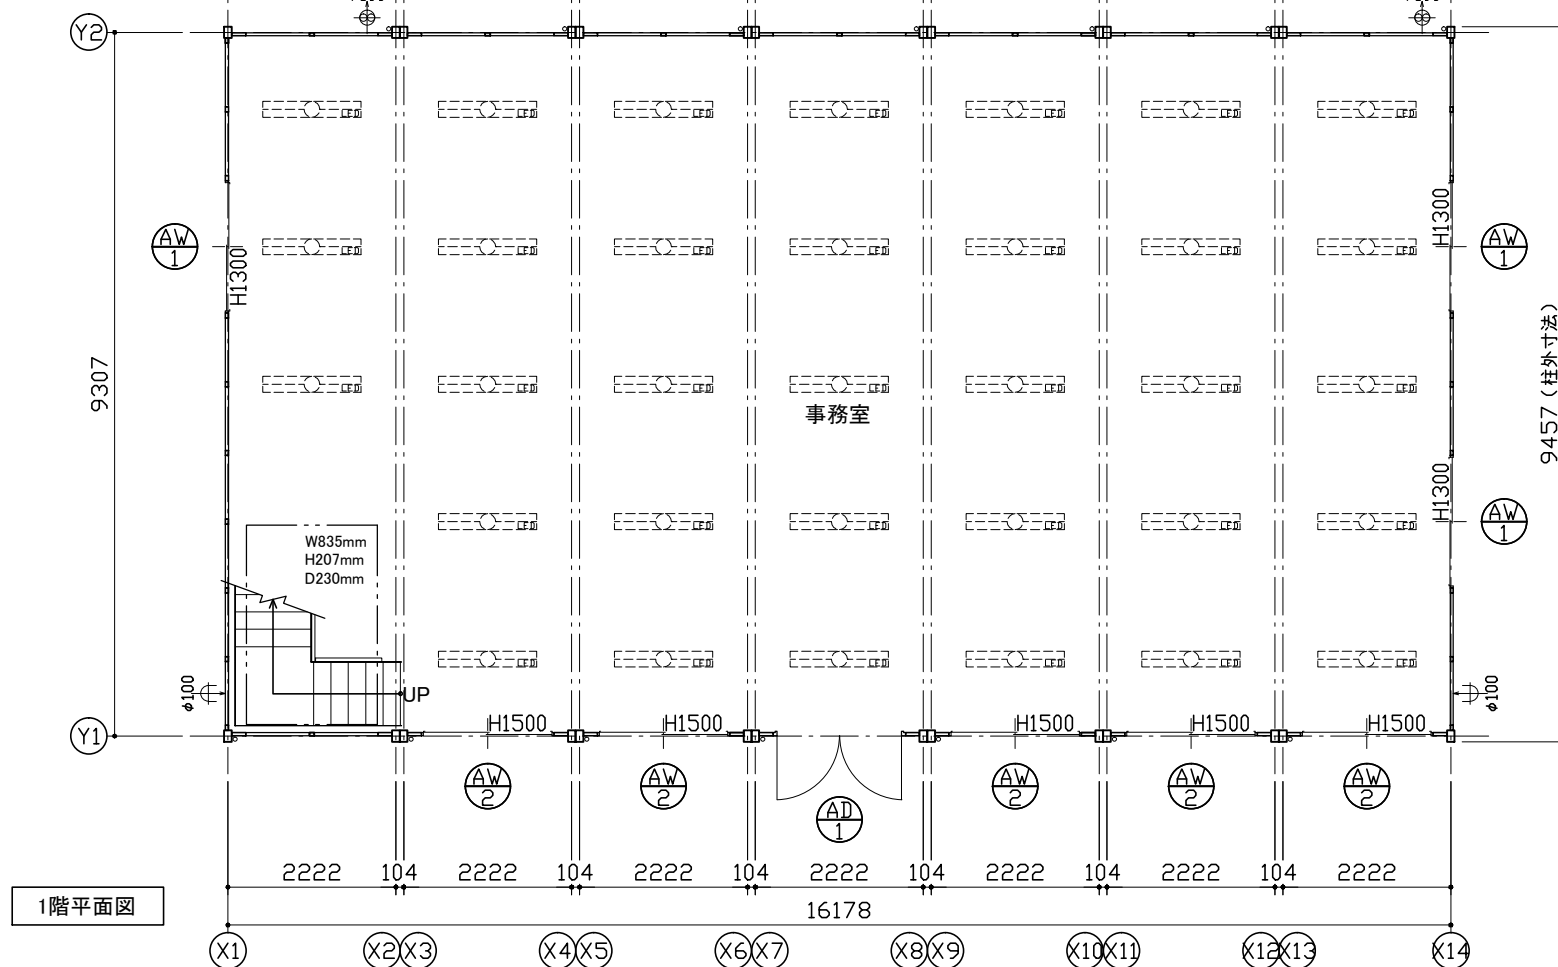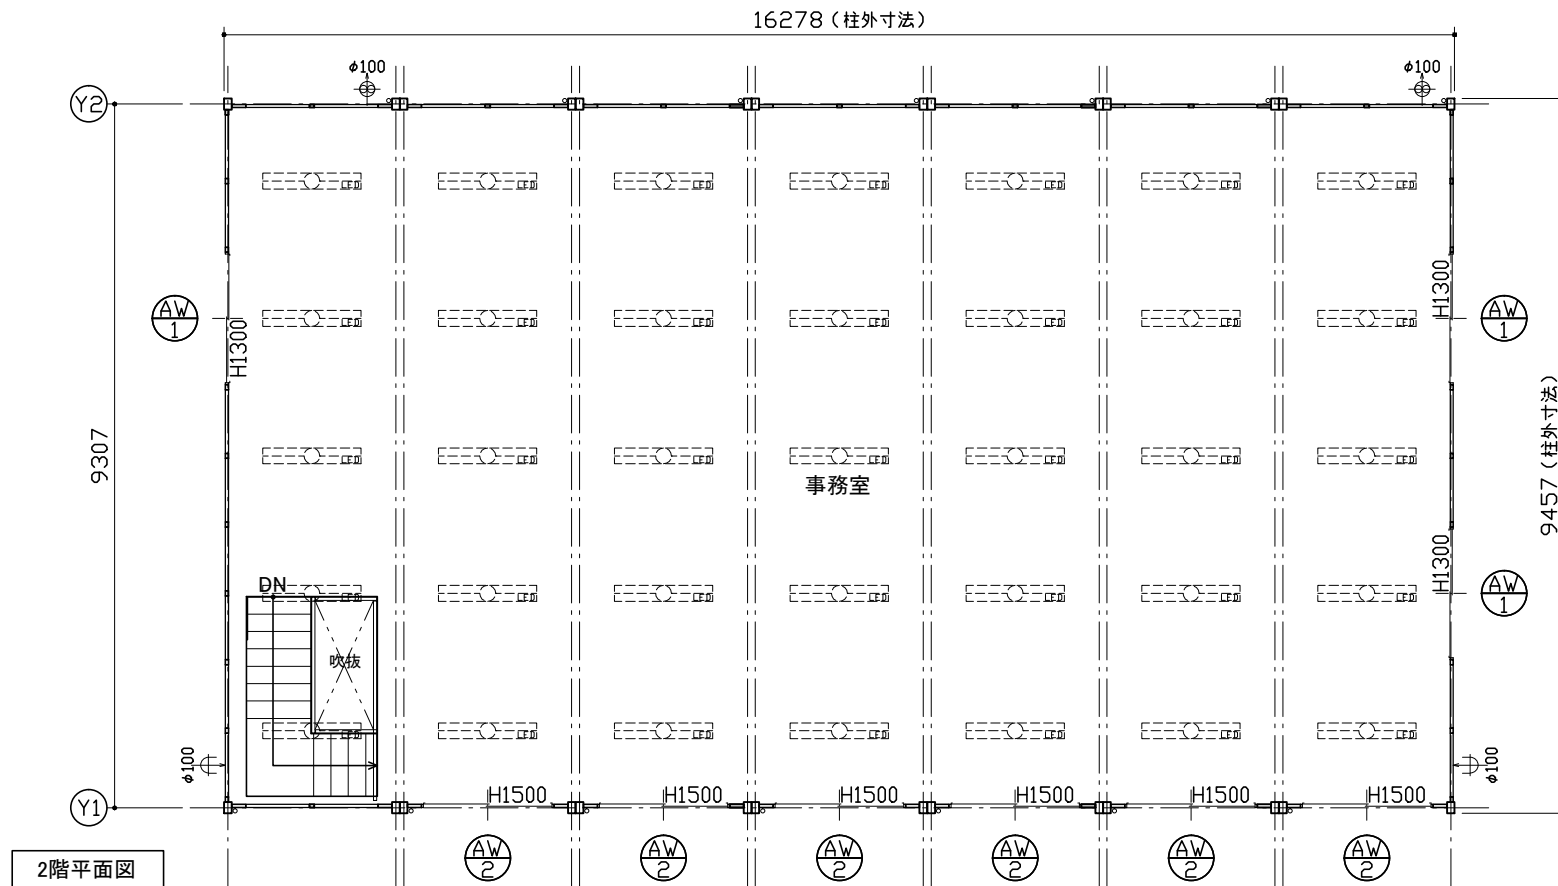

仕 様		
構造	鉄骨造	
屋根	仕上: ガルバリウム鋼板葺き t=0.5	NM-8697
	断熱材: フェノールフォーム t=20	
外部建具	アルミサッシ	
庇	なし	
床	下地: 硬質木片セメント板 t=18	H12建設省告示1401号
	断熱材: スチレンフォーム t=40	
	仕上: タイルカーペット t=7	
外壁 (複合パネル)	外部仕上: カラー鋼板 t=0.27	NM-8697
	断熱材: フェノールフォーム t=40	
	内部仕上: カラー鋼板 t=0.27	NM-8697
天井	下地: LVL □22×35	
	仕上: 火山性ガラス質複層板+化粧シート	
シックハウス対策	<ul style="list-style-type: none"> <li>・壁・床・天井・建具仕上りに用いる建築材料はすべてF☆☆☆☆、または規制対象外の材料を使用する</li> <li>・天井裏などへの措置については、天井裏・床裏・壁・収納に用いる建築材料はF☆☆☆☆以上を使用する</li> </ul>	



凡 例	
記号	名称
	LEDベースライト4000lm(埋込)
	φ100換気扇
	φ100給気口

AD-1	両開きドア(H2200)	AW-1	引違窓(H1300)H用
	材質: アルミ ガラス: 透明t=5 備考: バーハンドル、ドアクローザー(右のみ)		材質: アルミ ガラス: 透明t=3 備考: -
		AW-2	引違窓(H1500)H用
			材質: アルミ ガラス: 透明t=3 備考: -

面 積 表		
建築面積	9.307×16.178	150.56 m <sup>2</sup>
1階床面積	9.307×16.178	150.56 m <sup>2</sup>
2階床面積	9.307×16.178-1.810×0.873	148.98 m <sup>2</sup>
延床面積		299.54 m <sup>2</sup>

**MOBILE SPACE** by **三協フロンテア**

承認	作図	縮尺	日付	工事名称	型式	お客様確認欄	図面番号
-	-	1:100 (A3)	18/--/--	〇〇事務所新築工事	93MS1(S)H.7連棟.2階内階段(2.01)	年月日	A-00
				図面名称 平面図・仕様表	設計番号 設計番号+エリアコード		

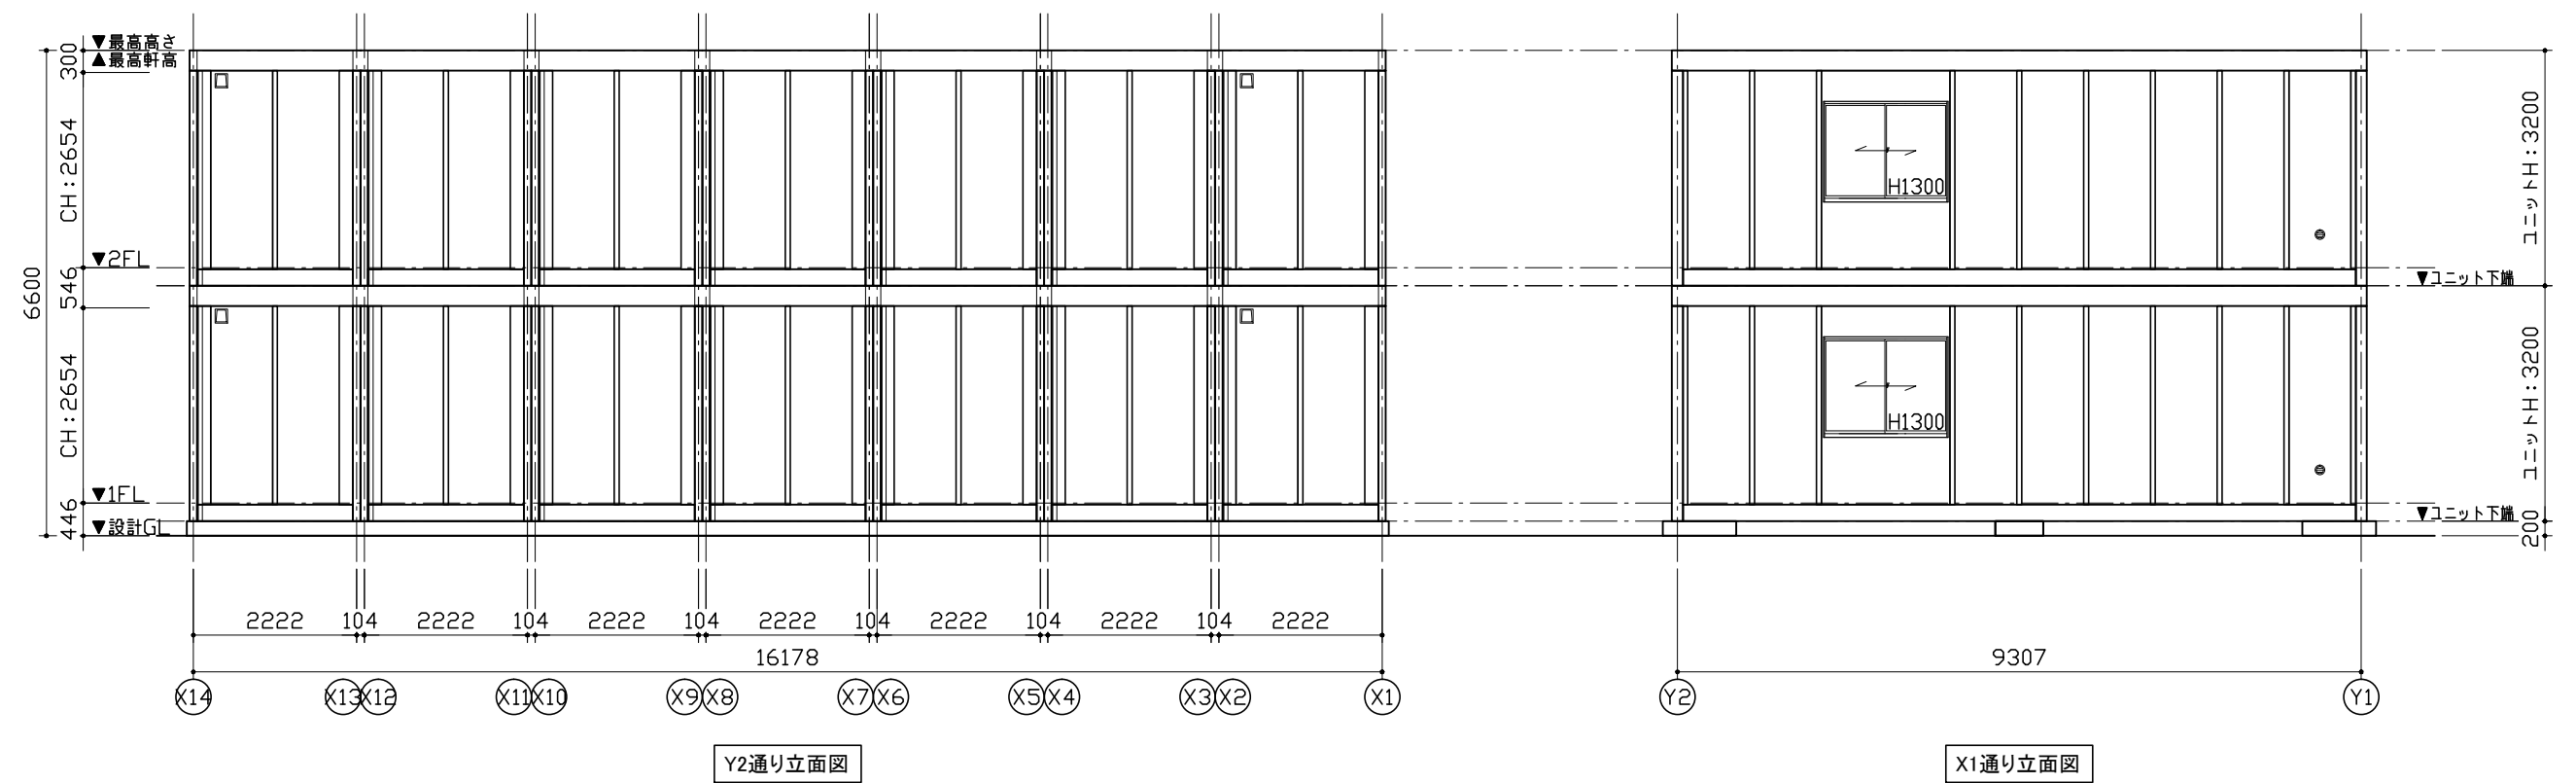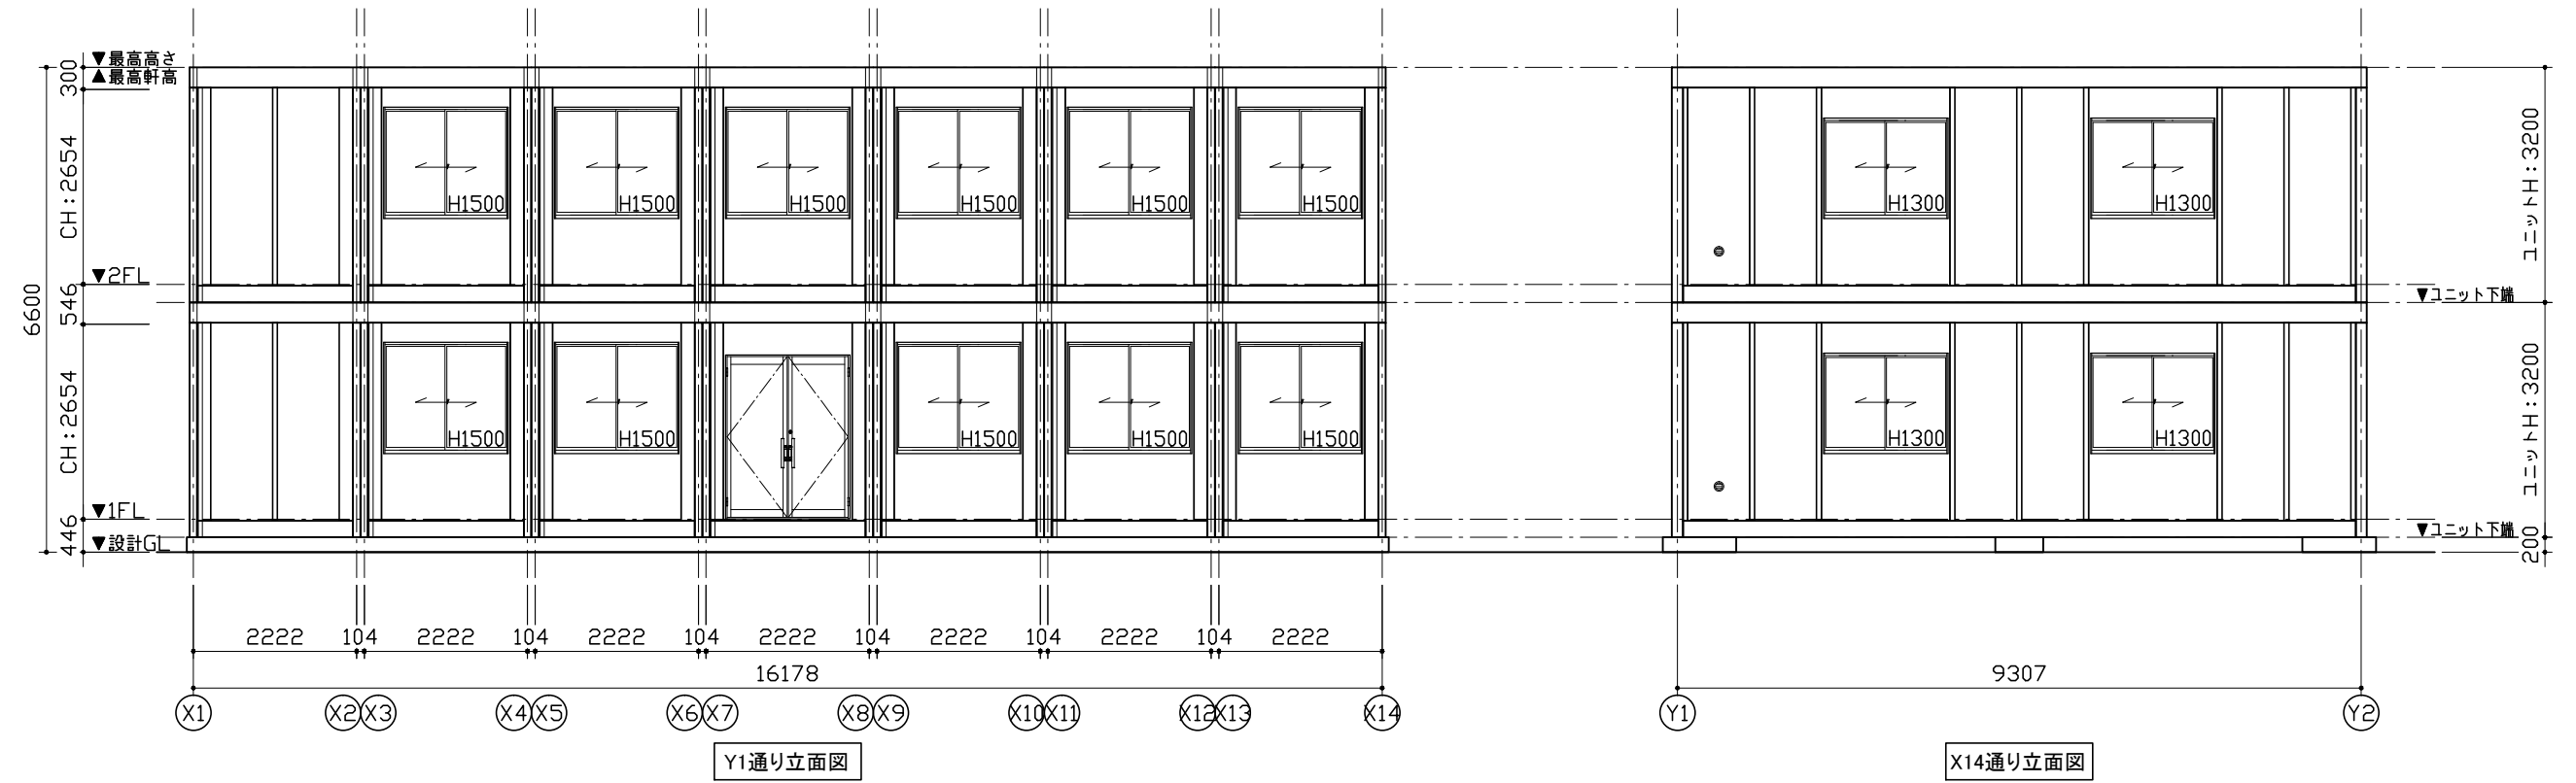

**MOBILE SPACE** by **三協フロンテア**

承認	作図	縮尺	日付	工事名称	型式	お客様確認欄	図面番号
-	-	1:100 (A3)	18/--/--	〇〇事務所新築工事	93MS1(S)H.7連棟_2階内階段(2.01)		
				図面名称	設計番号	年月日	A-00
				立面図	設計番号+エリアコード		