



平面図

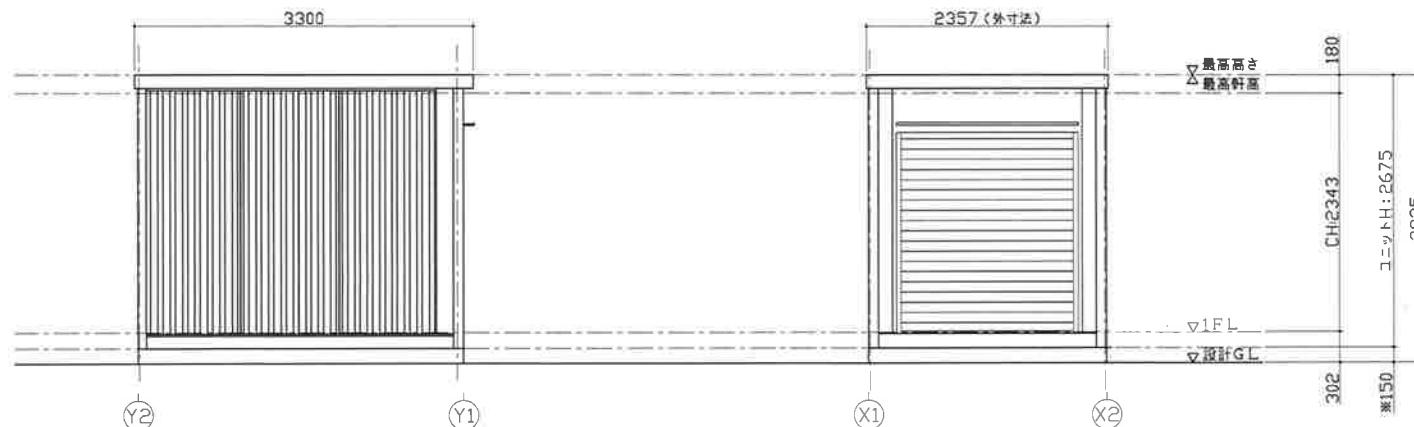


(X1) 通り立面図

(Y1) 通り立面図

仕様	
寸法	L3300×W2357×H2675
構造	鉄骨造(壁量鉄骨造)
屋根	金屬折板張り t=0.5mm
天井	化粧合板張り t=4
	断熱材:2kg/m ³
床	構造用合板張り t=12
	仕上:フロアペイント
壁	角渡折板 t=0.8mm
電気	照明器具(32W×2灯)2基
	漏電アレーラー(30A)、ブレーカー(20A×2)
外部建具	内付シャッター 開口:W1700×H1940

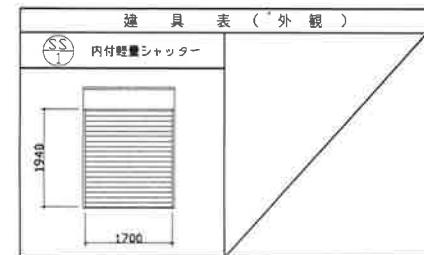

凡例		
記号	名称	仕様
■	照明器具	F-L-32W×2灯
■	分電盤	別図に示す
(S)	スイッチ	1P 300V 10A
(○)	天井付けコンセント	15AX11個 125V
(●)	壁付けコンセント	211の合計15Aまで 125V

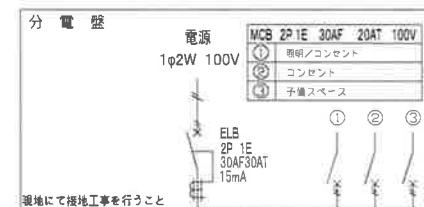

面積表	
延床面積	3.098×2.313 7.16 m ²

SANKYO FRONTIER CO.,LTD.

CHECKED	DESIGN	SCALE	DATE	TITLE	TYPE	DWG NO
	-	1:50 (A3)		壁シャッター仕様標準図 平面図・立面図	CT-32JG 單体 平屋建て FILE NO ホームページ	A-