



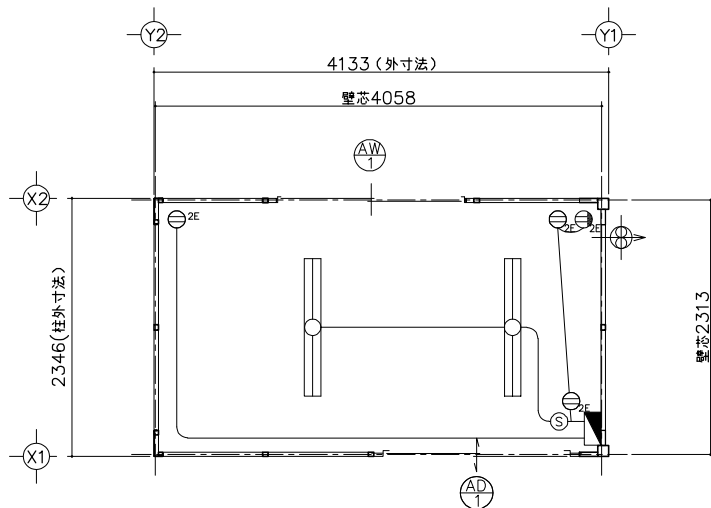

平面図

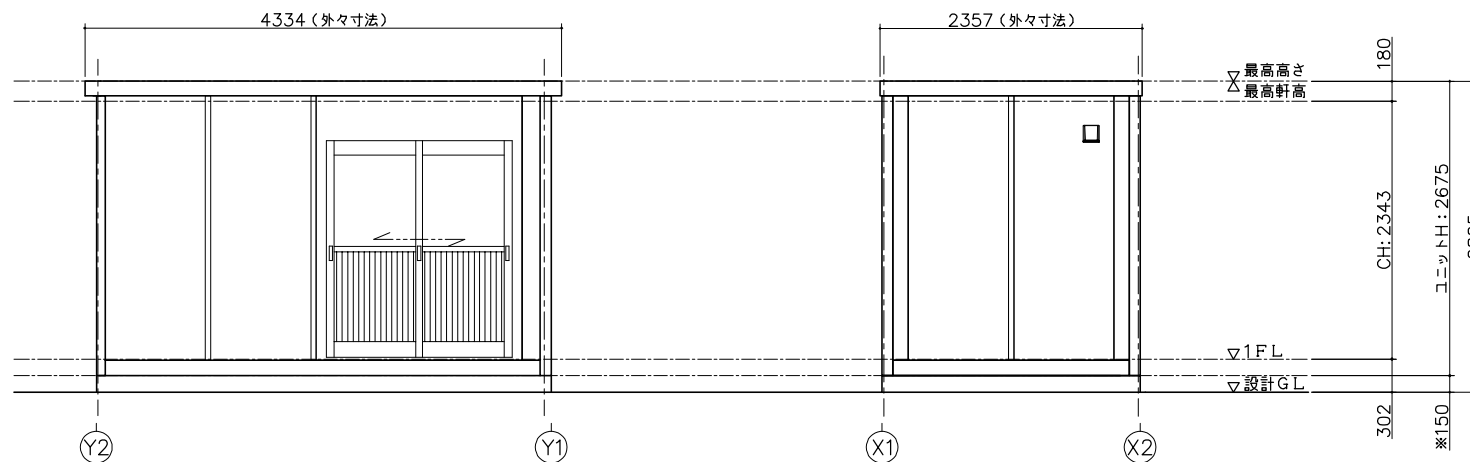

(X1) 通り立面図


(Y1) 通り立面図

※現場により異なります

仕 様	
寸法	L4334×W2357×H2675 (外々寸法)
構造	鉄骨造 (軽量鉄骨造)
屋根	金属折板張り t=0.5mm
天井	化粧合板張り t=4
	断熱材: スチレンフォーム
床	構造用合板張り t=12
	仕上: フローアベイント
壁	外壁: カラー鋼板
(複合パネル)	断熱材: スチレンフォーム t=25
	内壁: カラー鋼板
電気	照明器具 (32W×2灯) 2基, 換気扇10cm
	漏電ブレーカー (30A)、ブレーカー (20A×2)
外部建具	アルミサッシ

建 具 表 (外 観)	
AD1 引戸	AW1 引違窓 (H1000)
フロートガラスt=3mm	フロートガラスt=3mm

凡 例		
記号	名称	仕様
	換気扇	φ100 バイブファン
	照明器具	FL-32W×2灯
	分電盤	別図に示す
	スイッチ	1P 300V 10A
	天井付けコンセント	15A×口数 125V
	壁付けコンセント	2口の合計15Aまで 125V

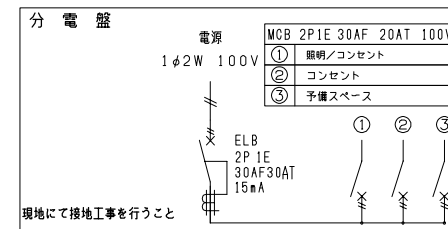

面 積 表	
延床面積	4.058×2.313 9.38㎡

MOBILE SPACE by 三協アウテック

承認

作図

縮尺

日付

工事名称

標準図

図面名称

平面図・立面図・電気配線図・仕様表

型式

CT-41J

設計番号

ホームページ

図面番号

A-00