



| 仕様  |                              |
|-----|------------------------------|
| 寸法  | L2950×W1990×H2450 (室内:H2145) |
| 重量  | 580kg                        |
| 耐荷重 | 250kg/m <sup>2</sup>         |
| 構造  | 軽量型鋼、鉄板曲げ加工構造                |
| 屋根  | GL鋼板 t=0.5、天井・合板t=6 水性塗料仕上げ  |
| 壁   | 外・カラー鋼板t=0.5、内・合板t=6 水性塗料仕上げ |
| 床   | 合板 t=15 水性塗料仕上げ              |
| 道具  | 軽量シャッター(手動) 有効開口W1500×H1830  |

平面図

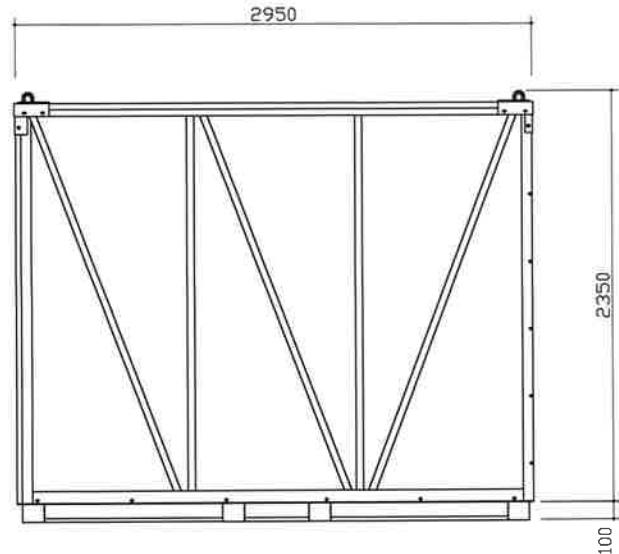

(Y1)通り立面図

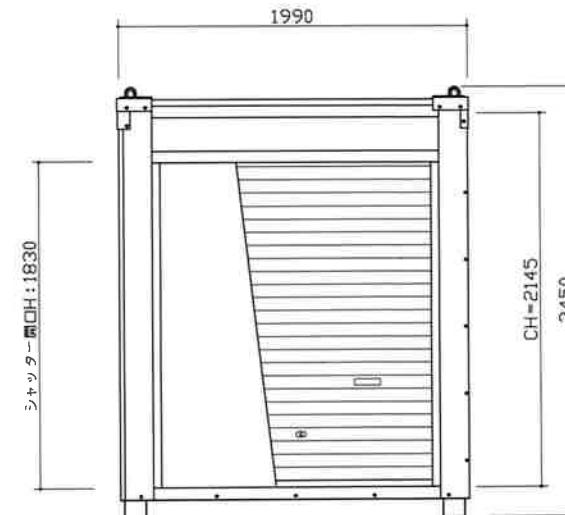

(X1)通り立面図

**MOBILE SPACE by 三協フロンティア**

|    |    |                         |    |             |                 |             |
|----|----|-------------------------|----|-------------|-----------------|-------------|
| 承認 | 作図 | 縮尺                      | 日付 | 工事名称        | 型式              | お客様確認欄      |
| -  | -  | 1:30<br>(-/-/-)<br>(A3) |    | 標準図         | panda3.0(PS-3T) |             |
|    |    |                         |    | 図面名称        | 設計番号            |             |
|    |    |                         |    | 平面図・立面図・仕様表 | -               | 年月日<br>A-00 |