



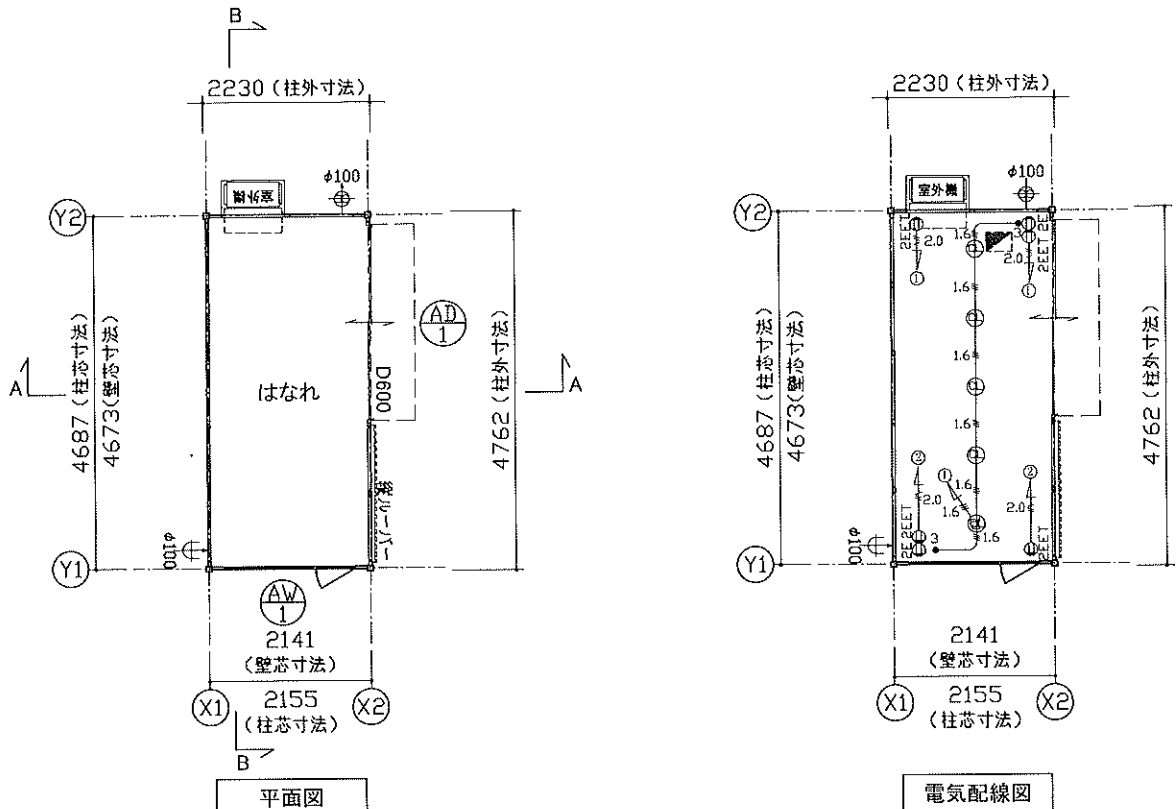


特 記	
塗装色: ブラック	9.6B 2.4/0.3
ルーバー色: ブラウン	5YR 3/3
底、外部建具: ブラック	

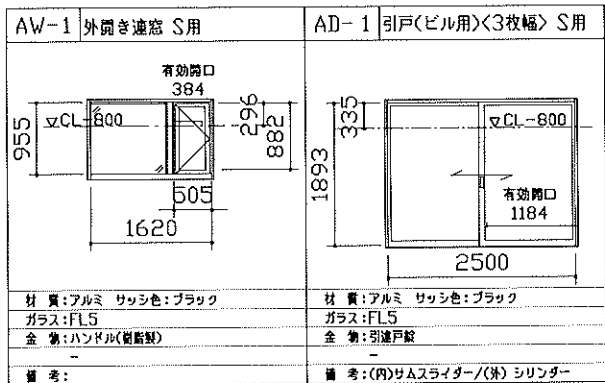


仕 様		
構造	鉄骨造	
屋根	仕上: ガルバリウム鋼板葺き $t=0.5$ 断熱材: フェノールフォーム $t=30$	NM-8697
外部建具	アルミサッシ	
底	アルミ W2600×D600	
床	下地: 構造用合板 $t=12$ +捨て貼り合板 $t=5.5$ 断熱材: スチレンフォーム $t=30$ 仕上: 木目調ビニル床タイル $t=3$	
外壁 (複合パネル)	外部仕上: カラー鋼板 $t=0.27$ 断熱材: スチレンフォーム $t=40$ 内部仕上: カラー鋼板 $t=0.27$	NM-8697 NM-8697
天井	下地: 垂木 $\square 22 \times 35$ 仕上: 木目調化粧合板 $t=4$	
シックハウス 対策	・壁・床・天井・建具仕上に用いる建築材料はすべてF☆☆☆☆、または規制対象外の材料を使用する ・天井裏などへの措置については、天井裏・床裏・壁・収納に用いる建築材料はF☆☆☆☆を使用する	

凡 例	
記号	名称
①	LEDシーリングライト830lm (φ150)
分電盤	
③	3路スイッチ
②EET	壁付アース端子付接地コンセント2P (FL+2105)
②E	壁付アース付コンセント2P (FL+290)
φ100	φ100換気扇
φ100	φ100給気口 ※スリムフード
2.0	VVF2.0-2C + IV1.6アース線
1.6	VVF1.6-3C

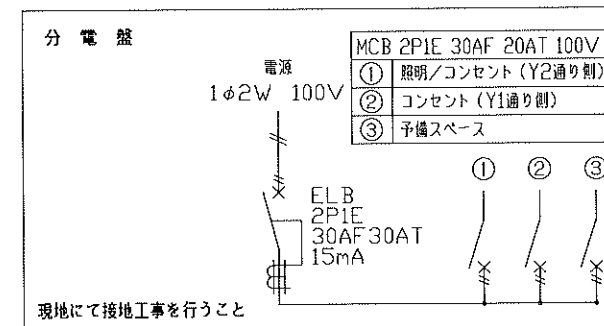

面 積 表		
延床面積	4.673×2.141	10.00㎡

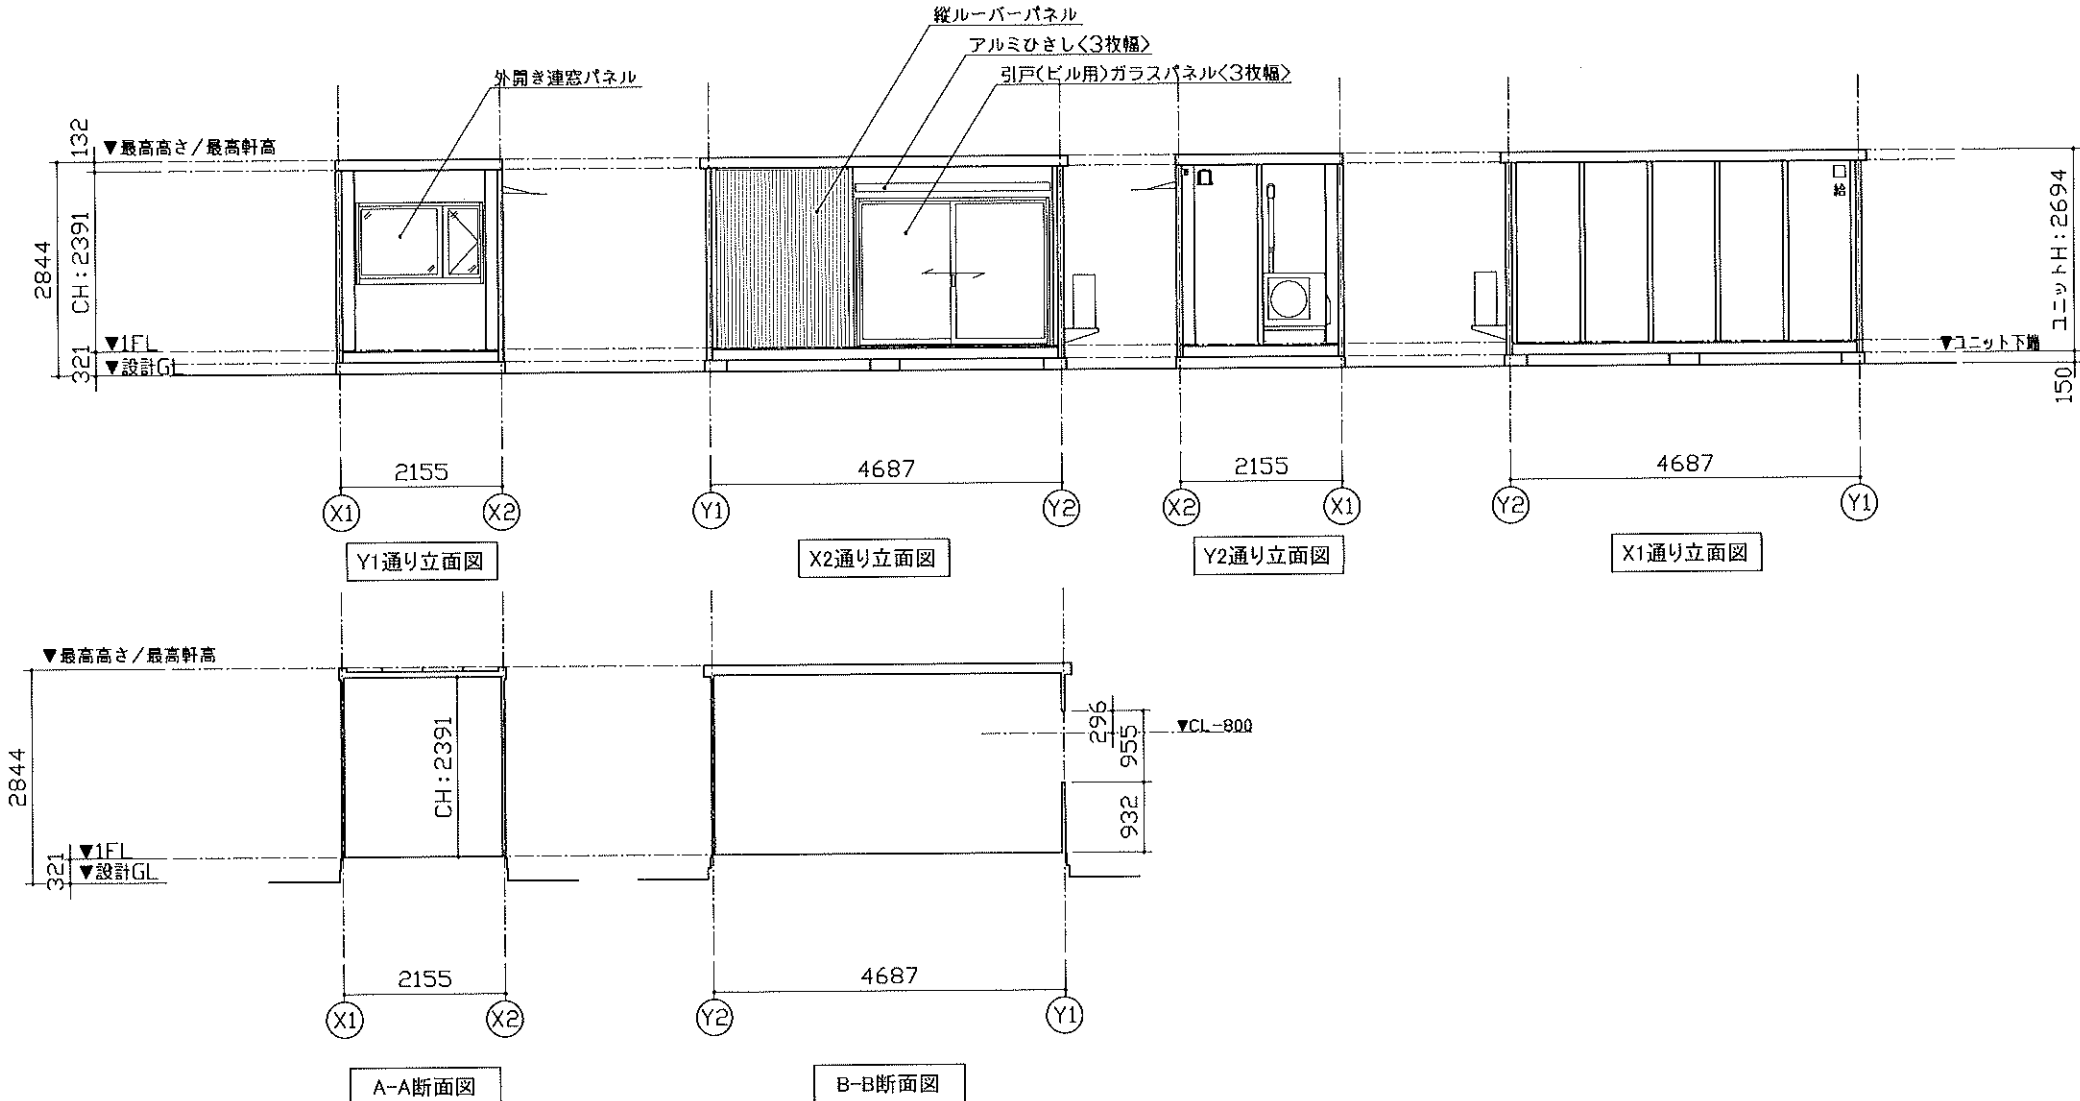

MOBILE SPACE by 三協フロンテア

承認	作図	縮尺	日付	工事名称	型式	お客様確認欄	図面番号
-	-	1:100 (A3)	22/09/22	47MSL EXTRA SPACE	47MSL		A-00
			23/11/24 修正	図面名称	設計番号		
			25/07/15 修正	平面図・立面図・断面図・仕様表	設計番号+エリアコード		
						年 月 日	