

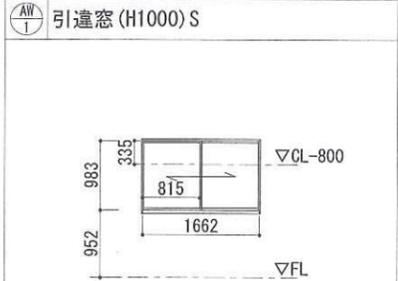


材質:アルミ
 ガラス:親 FL5 / 子 FL3
 金物:ステンレス丁番・ドアクロザー(親扉のみ)
 フランス落し, 押板, 本締錠
 備考:(内) サムターン / (外) シリナー

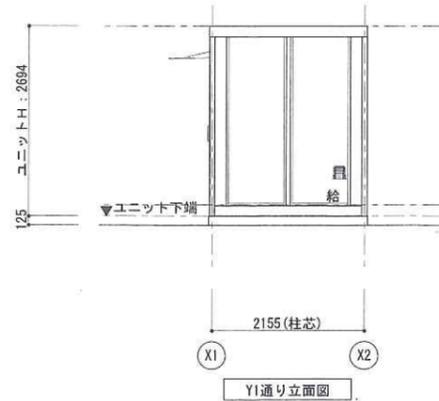

材質:アルミ
 ガラス:FL5
 金物:クレセント錠
 備考:網戸

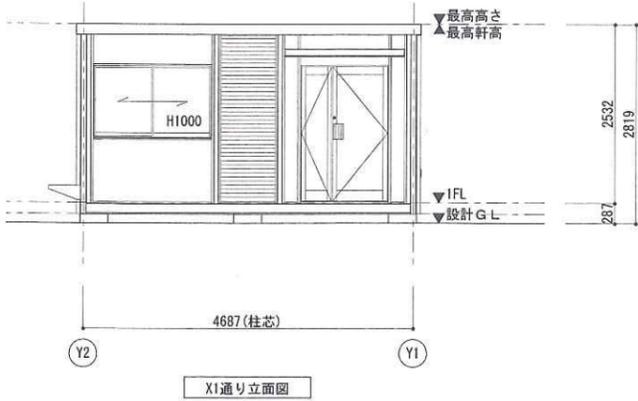

■ 外部仕様		仕様	色
名称	屋根	仕上:ガルバリウム鋼板葺き t=0.5 断熱材:スフレフォーム t=30	(不燃NM-8697) シルバー-N5.5
雨樋	軒樋:鋼製樋 縦樋:Φ55塩ビパイプ		ガンメタリックシルバー ガンメタリックシルバー
庇	アルミ W1700×D600		シルバー-メタリック
外壁(複合パネル)	外部仕上:カー鋼板t=0.27 断熱材:スフレフォームt=40 内部仕上:カー鋼板t=0.27	(不燃NM-8697)	ガンメタリックシルバー
板金金物	パネル:鋼製カバー		ホワイト 5Y9/0.5
塗装	鉄部見え掛かり:錆止め 一液型エポキシ樹脂下塗り塗装	(不燃NM-8697)	ガンメタリックシルバー
外部建具	アルミサッシ		シルバー
小波パネル	枠材:溶融亜鉛メッキ鋼板t=1.6(塗膜30μm) 外部仕上:カー鋼板 t=0.35 小波2号 断熱材:スフレフォーム t=25 内部仕上:カー鋼板 t=0.27		ブルー 9.1B2.8/1.6

■ 内部仕様		床		外周壁		天井		
階数	室名	下地	仕上/寸法/色	品名/品番/メーカー	仕上/寸法/色	下地	仕上/寸法/色	品名/品番/メーカー
1階	事務室	構造用合板t=12	707パイント	-	カー鋼板 t=0.27 ホワイト	木下地22mm	化粧合板 t=4.0	-

備考
 <シツカハウス対策>
 ・壁、床、天井、建具仕上げに用いる建築材料はすべてF☆☆☆☆、または規制対象外の材料を使用する。
 ・天井裏などへの措置については、天井裏、床裏、壁、収納に用いる建築材料はすべてF☆☆☆☆、または規制対象外の材料を使用する。

■ 一般事項	
工事名称	大分展示場ハウス
建設地	(地名地番) (住居表示)
工事種別	
用途地域	第2種住居地域
防火地域	指定無し
その他	

■ 換気設備					
設置場所	名称	メーカー	仕様・品番	数量	色
事務室	Φ100換気扇 上記フード	パナソニック	ハイファン FY-T08PDS9SD	1	ホワイト
	Φ100給気口 上記フード	パナソニック	SK-100KV A10 ステンレス製 防虫網付	1	シルバー-メタリック
		パナソニック	RE-100J	1	アイボリー
			パナソニック	VB-DN100SK3 ステンレス製 防虫網付	1

MOBILE SPACE by 三協フロンテア

承認 担当 製図
 光兼 幸秀 光兼 幸秀

縮尺 1/100 (A3) 工事名称 大分展示場ハウス
 日付 2025/06/10 図面名称 図面1

型式 1F:47MSL(S)
 建築番号 0000000-XX-00

お客様確認
 25.6.11
 年 月 日 図面番号 A-01