
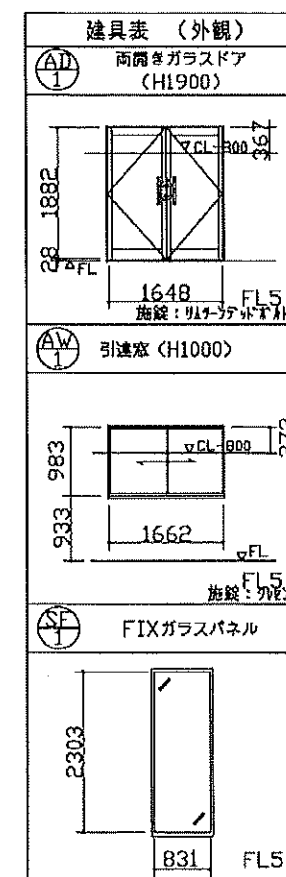
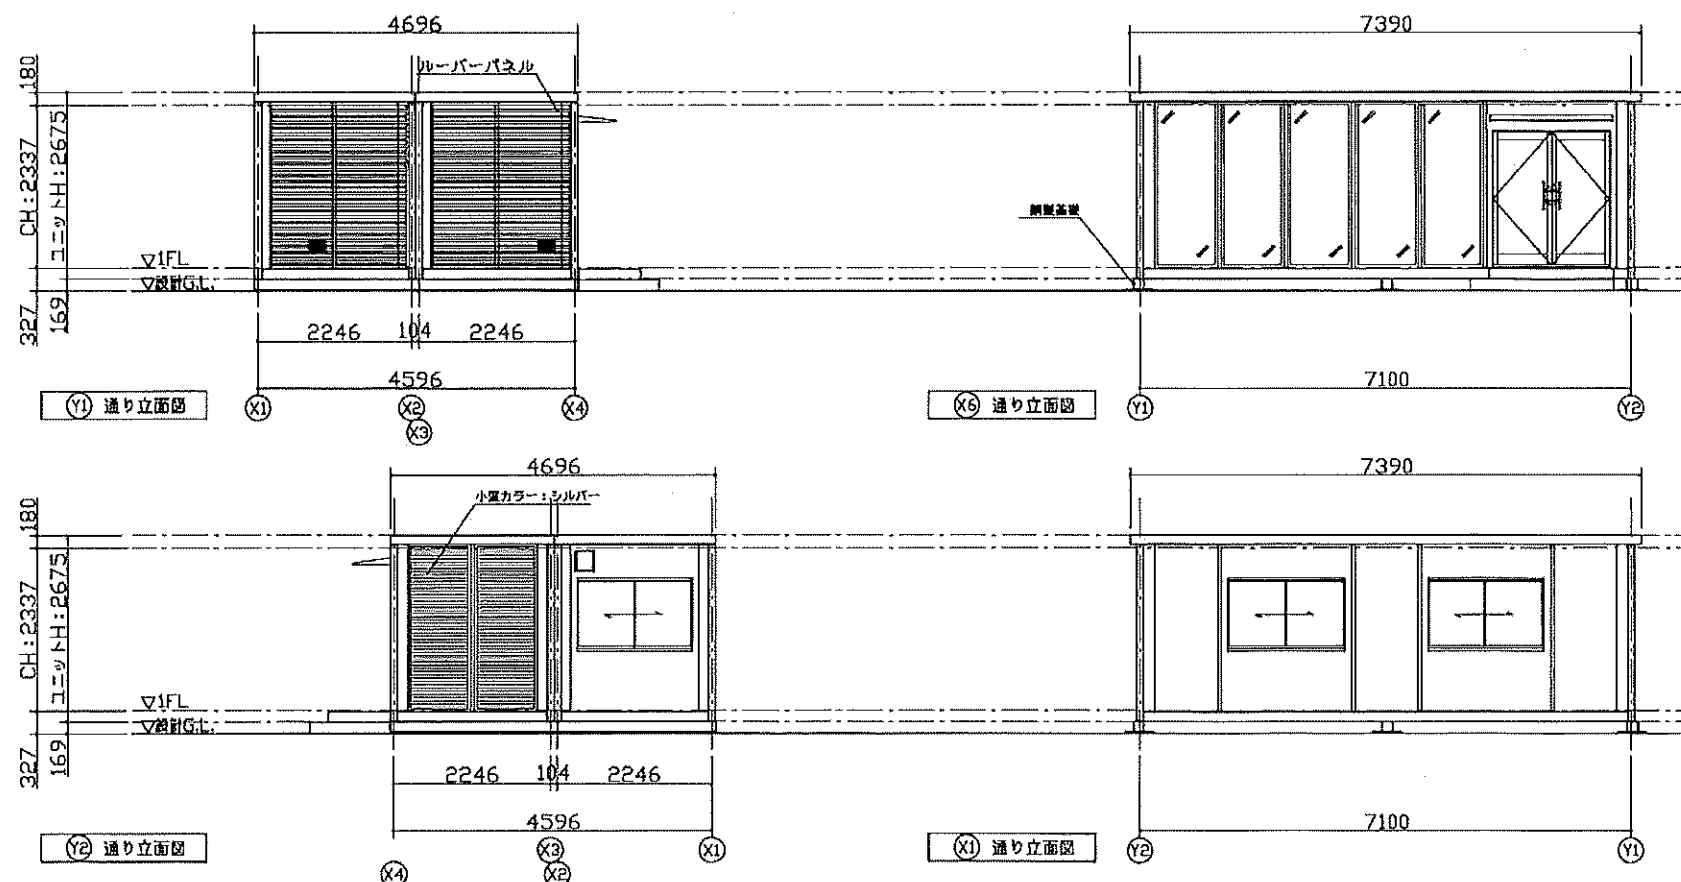
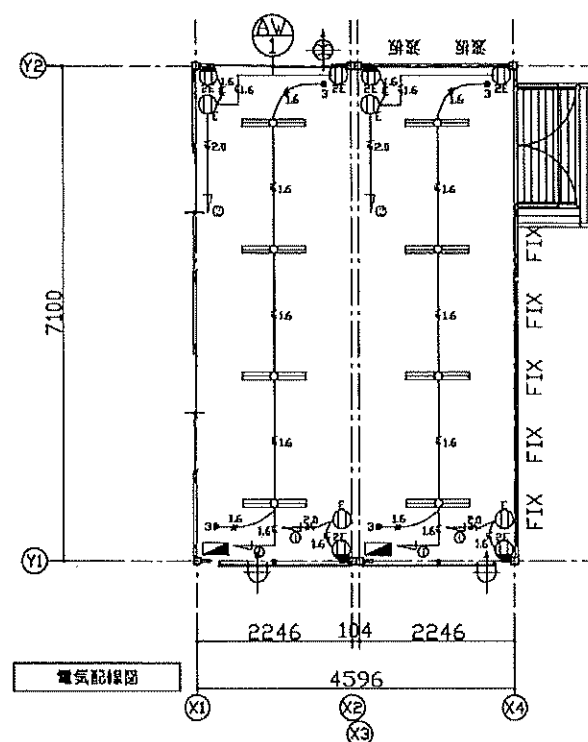



展示場補充用

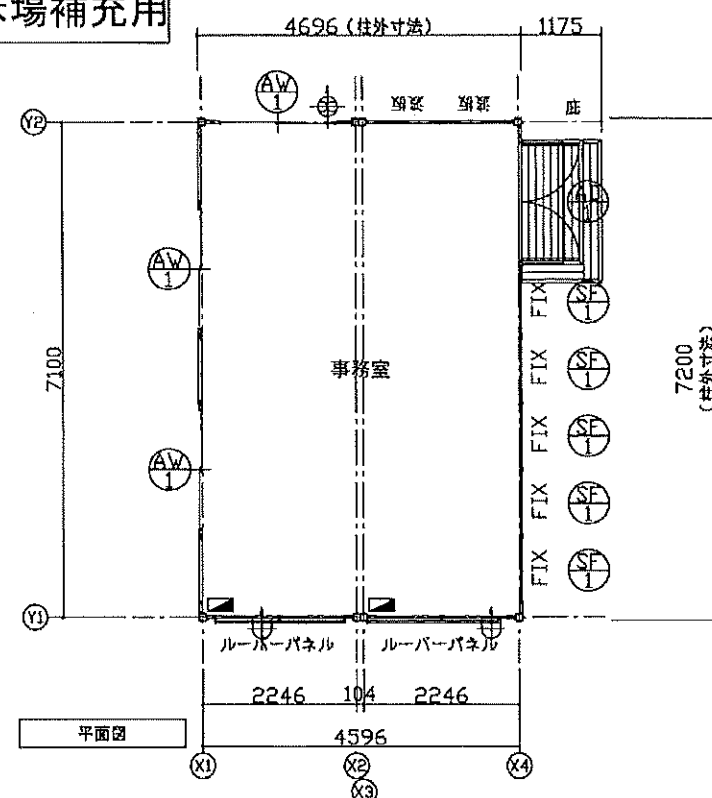

仕 様	
構造	鉄骨造
屋根	金属折板 7=0.5 断熱材: スチレンフォーム 7=25
外部建具	アルミサッシ
底	アルミ W1700×D590
床	合板 7=12 仕上: タイルカーペット 7=6
外壁 (複合パネル)	外部仕上: カラー鋼板 7=0.27 断熱材: スチレンフォーム 7=25 内部仕上: カラー鋼板 7=0.27
天井	化粧合板 7=4
シツハウス 対策	・壁・床・天井・建具仕上に用いる建築材料はすべてF☆☆☆☆、または規制対象外の材料を使用する。 ・天井裏などの措置については、天井裏・床裏・壁・取納に用いる建築材料はF☆☆☆☆以上を使用する

特 記	
本体: ストーングレー色	N3
デッキ: グレー	
ルーバーパネル: グレー	
小波パネル: シルバー	
堅種: ブラック	

凡 例		
名称	記号	仕様
照明器具	FL-32W×2灯(インバータ型)	
分電盤	別図に示す	
天井接地極付コネクタ	①2E	15A 125V×2
壁付接地極付コネクタ	②2E	15A 125V×2
スイッチ	③	3路24V 300V 10A
20cm換気扇	プロペラ付 プラグ配線 引き出し付	
給気口	④	155×205ガラリ

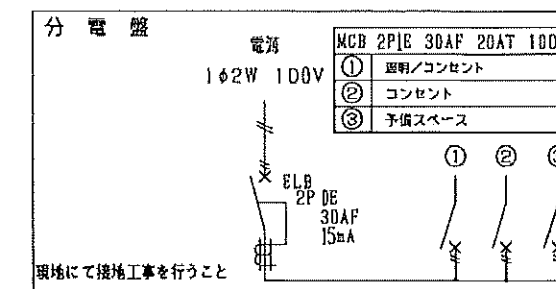

面 積 表		
建築面積	7,100×4,596	32.63㎡
延床面積	7,100×4,596	32.63㎡

MOBILE SPACE by 三協フロンテア

承認	作図	縮尺	日付	工事名称	型式	お客係確認	図面番号
-	-	1:100 (A3)	-/-/-	〇〇展示場新築工事	CT-72J 3連棟 平屋建て		A-00
				図面名称	設計番号		
				MS SHOPS(中古CT-J)平面図・立面図・電気配線図・仕様表	設計番号+エリアコード		
						年 月 日	