
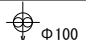
 
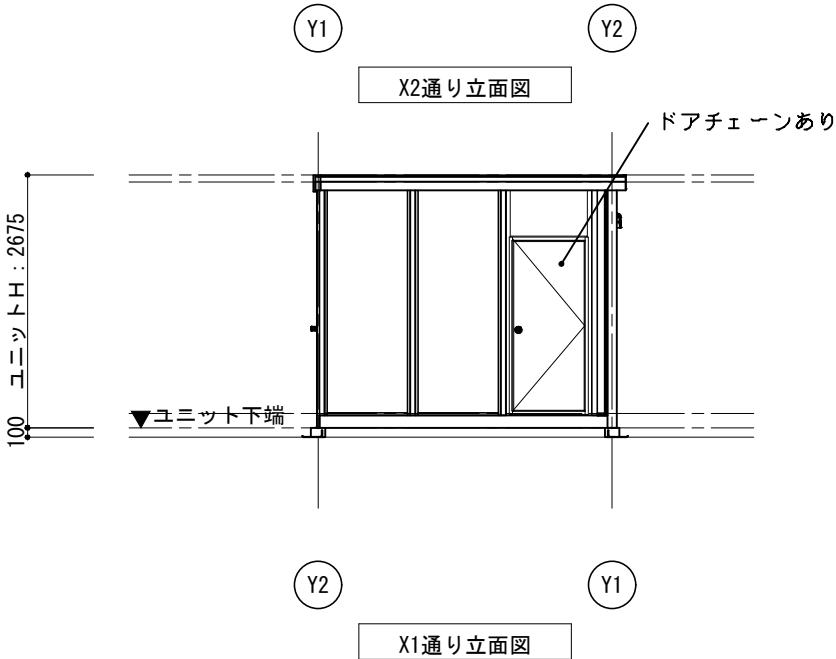
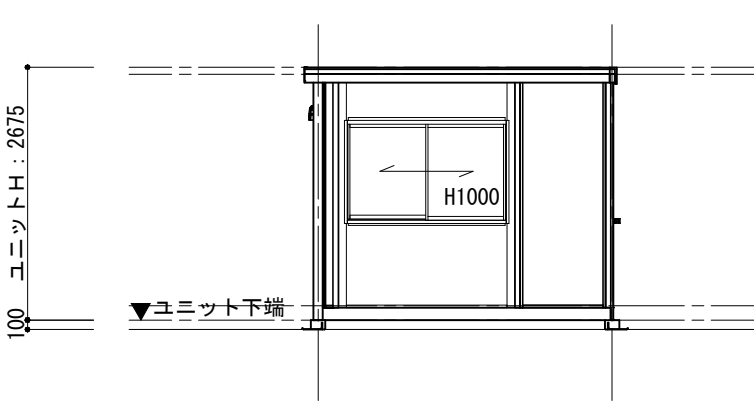


■ 外部仕様		
名称	仕様	色
屋根	仕上:金属折板 t=0.5	(不燃NM-8697)
	断熱材:スチレンフォーム t=25	-
雨樋	軒樋:鋼板t=1.6+塗装	Vn° 祢色
	縦樋:なし	
外壁(複合パ° 祢)	外部仕上:カラ° 鋼板t=0.27	(不燃NM-8697)
	断熱材:スチレンフォームt=25	
	内部仕上:カラ° 鋼板t=0.27	(不燃NM-8697)
塗装	鉄部見え掛かり:錆止め 一液型珪° 矽樹脂下塗り塗装	
外部建具	アルミサッシ	シルバー



■ 内部仕様								
階数	室名	床			外周壁	天井		
		下地	仕上/寸法/色	品名/品番/メーカー	仕上/寸法/色	下地	仕上/寸法/色	品名/品番/メーカー
1階	展示	構造用合板t=12	フローイング	-	カー鋼板	木下地24mm	化粧合板 t=4.0	
		-	-	-	t=0.27			
		-	-	-	Vハズル色			
備考		＜シックハウス対策＞						
		・壁、床、天井、建具仕上げに用いる建築材料はすべてF☆☆☆☆、または規制対象外の材料を使用する。 ・天井裏などへの措置については、天井裏、床裏、壁、収納に用いる建築材料はすべてF☆☆☆☆、または規制対象外の材料を使用する。						

■ 換気給気設備 凡例		
記号	名称	
 Φ100	Φ100換気扇 壁スイッチ	樹脂製フート
■ 照明設備 凡例		
記号	名称	
	蛍光灯パースライト(埋込形)32W×2	
■ 建物面積		
建築面積		7.16 m ²
1階床面積		7.16 m ²
延べ床面積		7.16 m ²

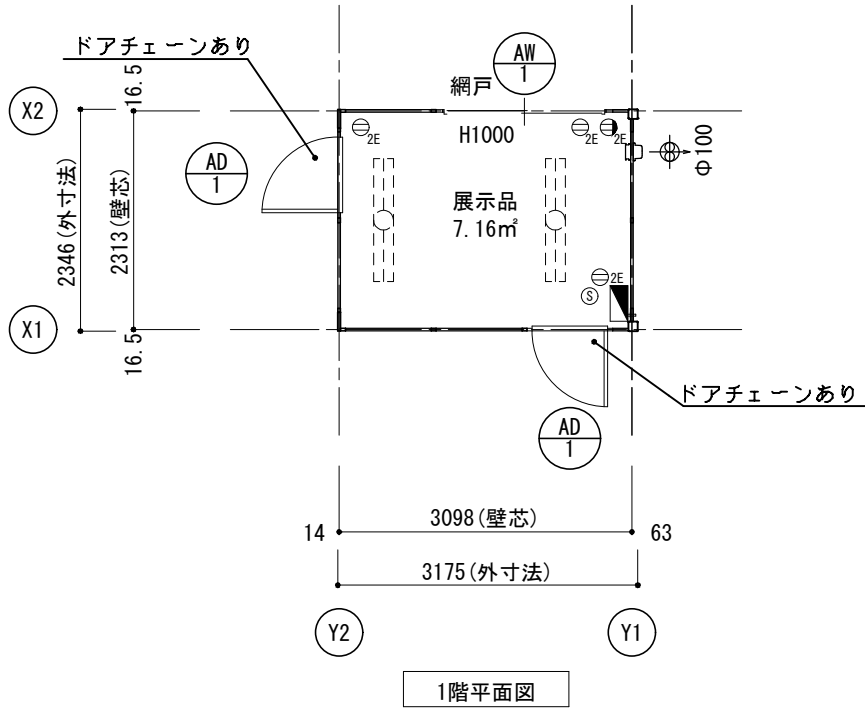

AD 1	片開きフラッシュドアS	ガラス建築確認記号:S
ドアチェーンあり		
材質: アルミ		
ガラス:		
金物: サムターンラッチホ° ルト		
握り玉, 本締錠		
備考: フラッシュ構造		

AW 1	引違窓(H1000)S	ガラス建築確認記号:T
材質: アルミ		
ガラス: FL3		
金物: クレセント錠		
備考: 網戸		

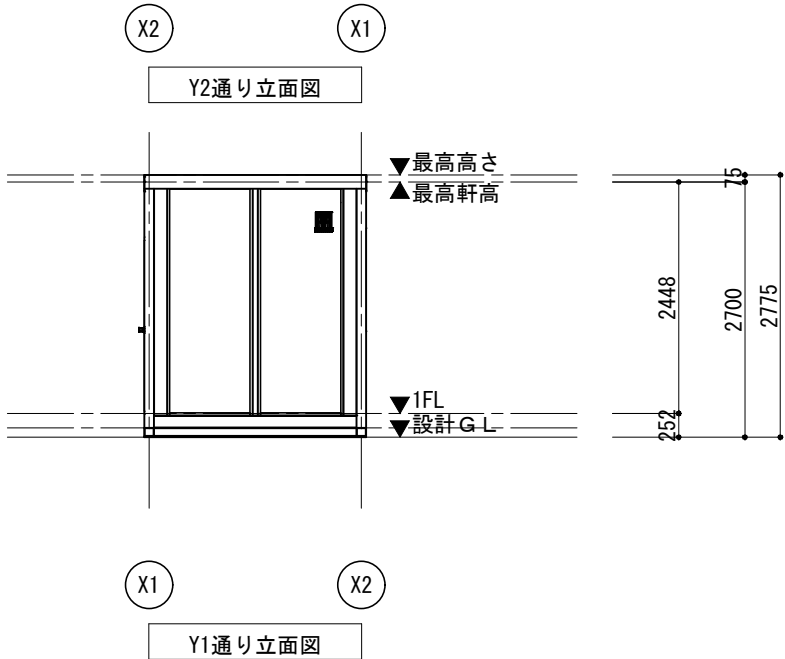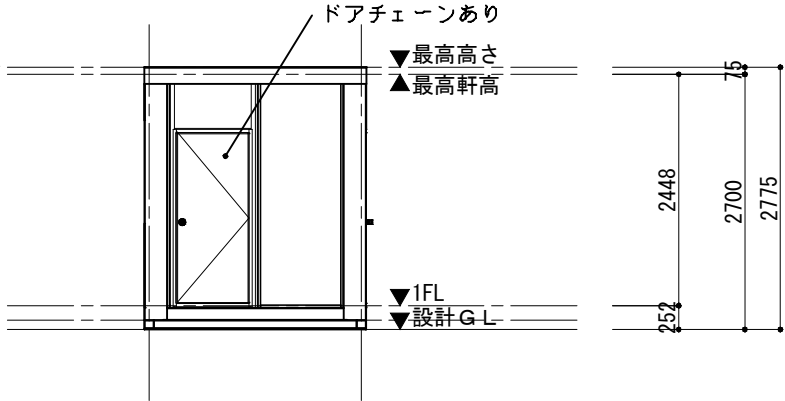

MOBILE SPACE by 三協フロンテア	承認 中台	担当	製図 関	縮尺 1/80 (A3)	工事名称 小美玉店展示品	型式 1F:CT-J (リユース32, 41) 32(S)	お客様確認欄 年 月 日	図面番号 A-01
				日付 2026/01/16	図面名称 平面図・立面図・仕様表・建具表	建築番号 2601047-ES-00		