



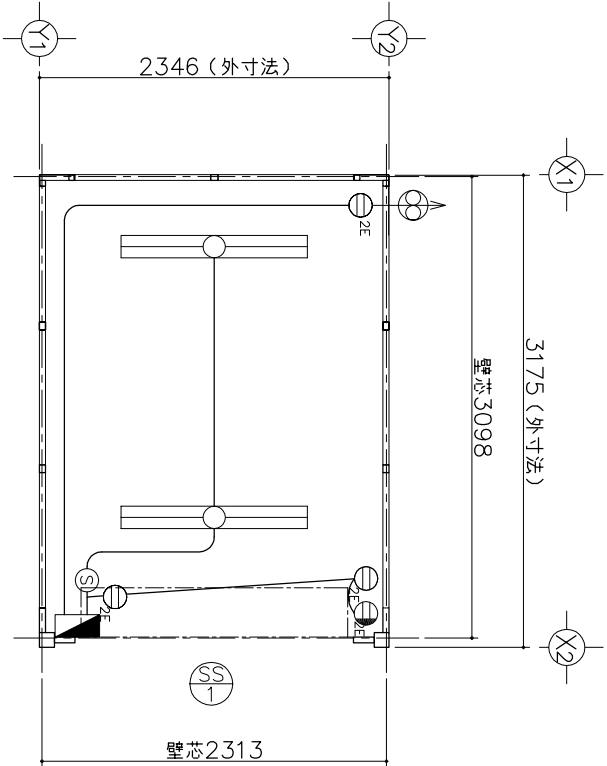


平面図

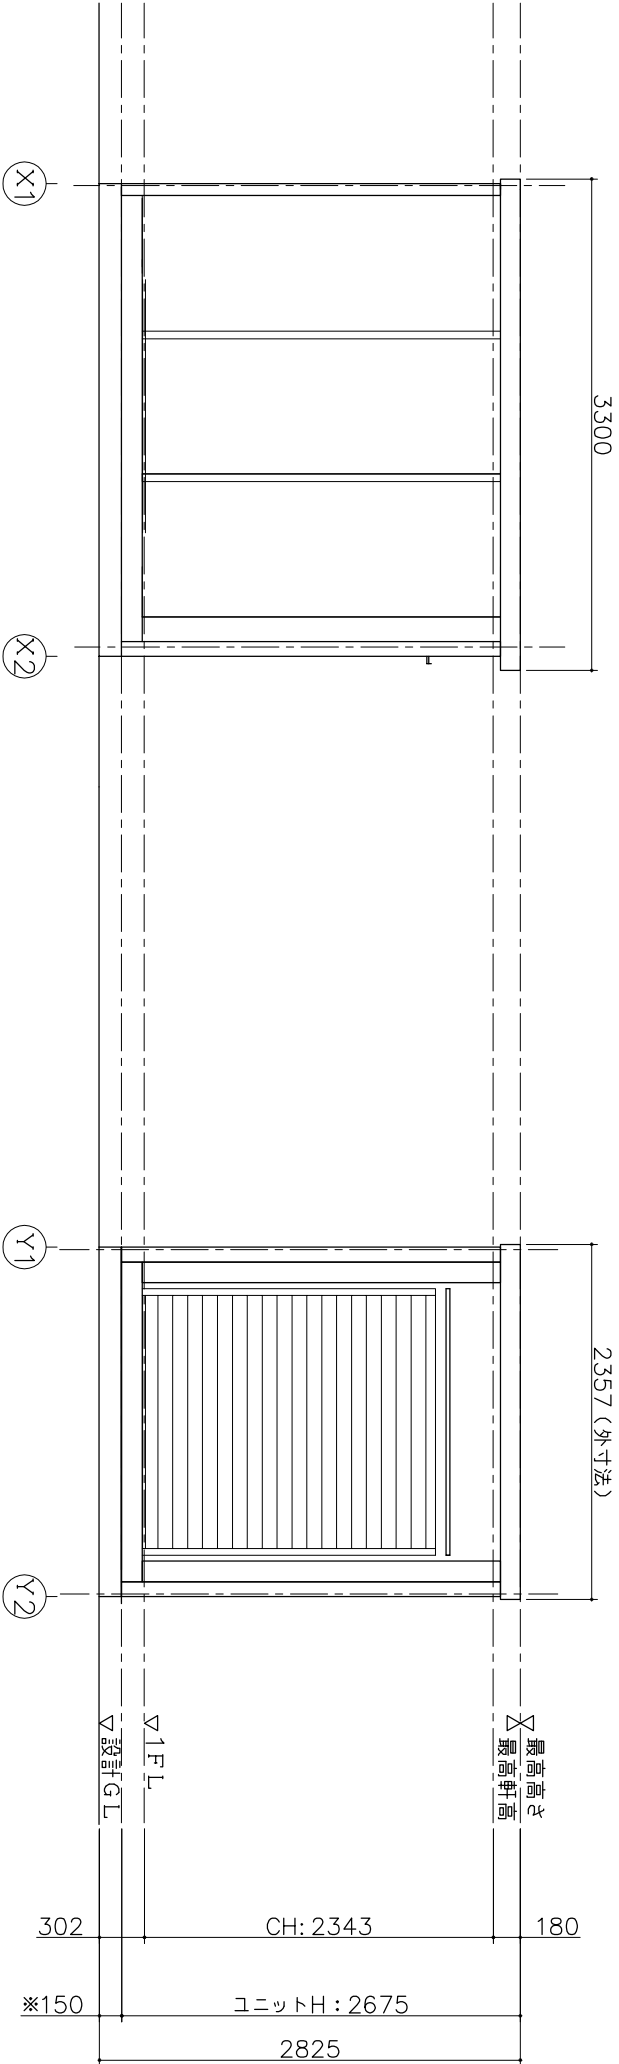


Y1 通り立面図

X2 通り立面図

仕様	
寸法	L3300×W2357×H2675
構造	鉄骨造（軽量鉄骨造）
屋根	金属折板張り t=0.5mm
天井	化粧合板張り t=4
床	断熱材：XPS-1A 構造用合板張り t=12
壁	仕上：フロアベイト 外壁：カラー鋼板 断熱材：スチレンフォーム t=25
電気	内壁：カラー鋼板 照明器具（32W×2灯）2基、換気扇10cm 漏電ブレーカー（30A）、ブレーカー（20A×2）
外部建具	内付シャッター 開口：W1700×H1940

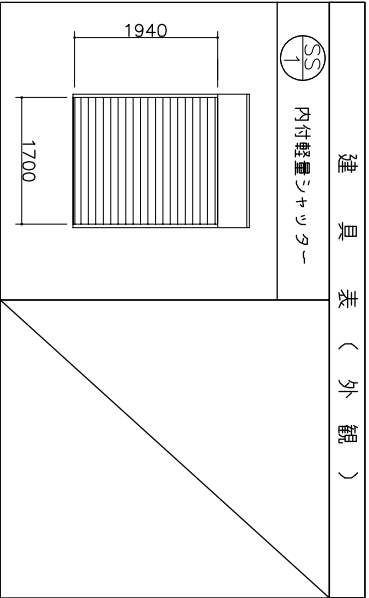

凡 例	
記号	名称 仕様
○	照明器具 FL-32W×2灯
■	分電盤 別図に示す
⑤	スイッチ 1P 300V 10A
⊖	天井付けコンセント 15A×口数 125V
⊖	壁付けコンセント 2口の合計15Aまで 125V

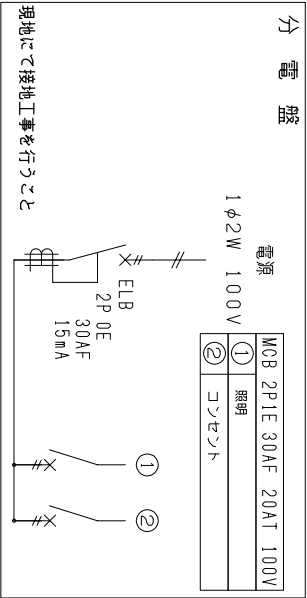

面積表	
延床面積	3,098×2,313
	7.16㎡

SANKYO FRONTIER CO.,LTD.

CHECKED	DESIGN	SCALE	DATE	TITLE	TYPE	DWG. NO.
	-	1:50 (A3)	23/02/28	標準図	CT-32JP 単体 平屋建て	A-
				平面図・立面図	FILE NO. ホームページ	

※現場により異なります