




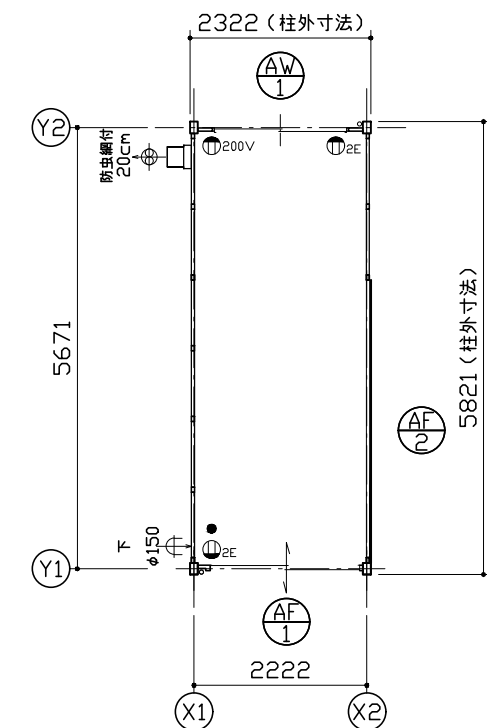


1階平面図

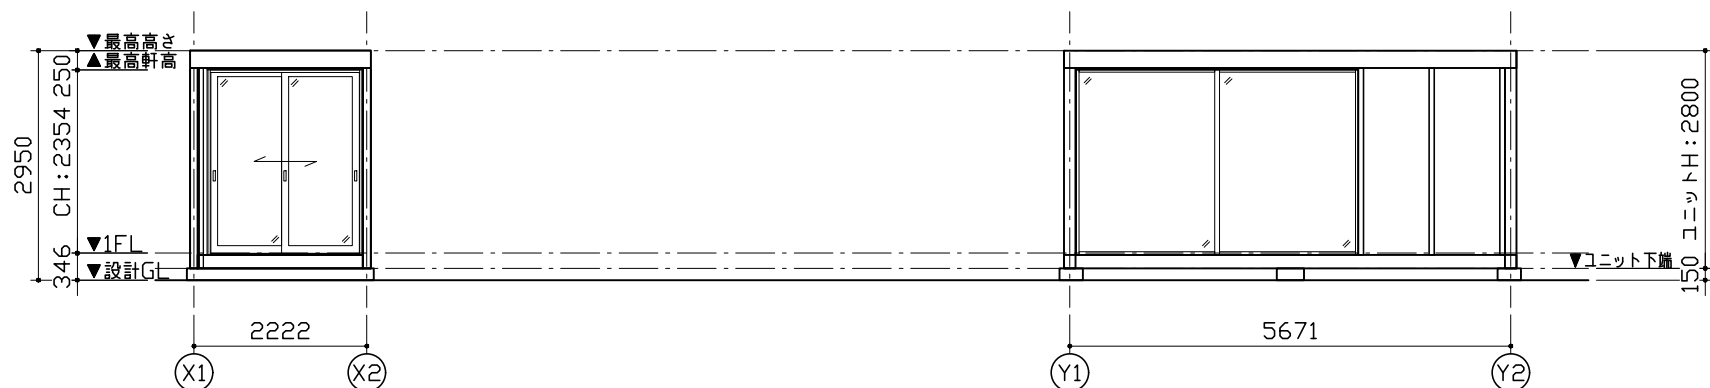


Y1通り立面図

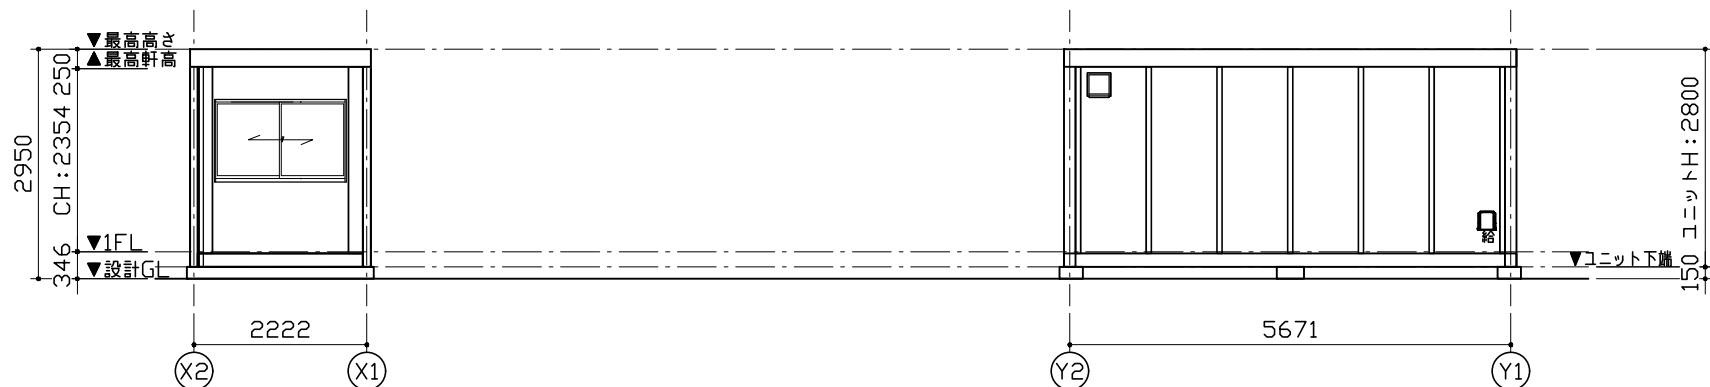

Y2通り立面図

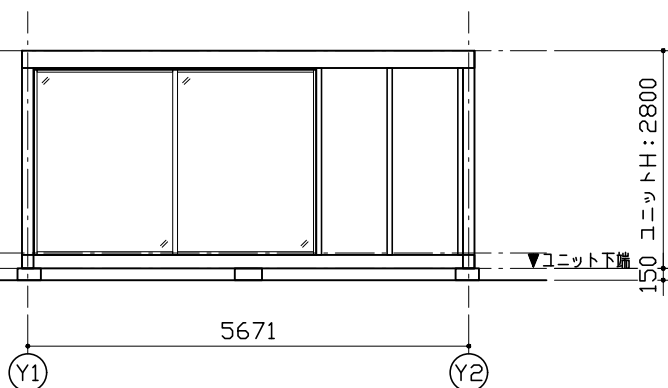

X2通り立面図

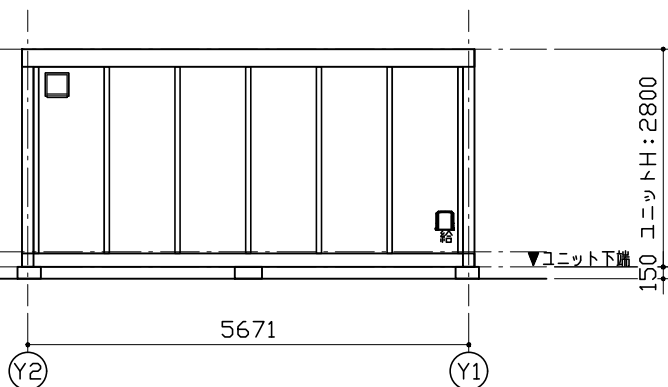

X1通り立面図

仕 様		
構造	鉄骨造	
屋根	仕上：ガルバリウム鋼板葺き	τ=0.5
	断熱材：フェノールフォーム	τ=20
外部建具	アルミサッシ	
庇	なし	
床	下地：硬質木片セメント板	τ=18
	断熱材：スチレンフォーム	τ=40
	仕上：なし	
外壁 (複合パネル)	外部仕上：カラー鋼板	τ=0.5
	断熱材：フェノールフォーム	τ=40
	内部仕上：カラー鋼板	τ=0.5
天井	下地：なし	
	仕上：なし	
シックハウス 対策	・壁・床・天井・建具仕上に用いる建築材料はすべてF☆☆☆☆、または規制対象外の材料を使用する ・天井裏などへの措置については、天井裏・床裏・壁・収納に用いる建築材料はF☆☆☆☆以上を使用する	

凡 例	
記号	名称
⌀20cm	20cm換気扇 引き紐スイッチ
⌀150	φ150給気口
2E	壁付2口接地極付コンセント 15A 125V×2 ※器具のみ
200V	1700用コンセント(200V) 15/20A共用 250V ※器具のみ
●	壁付片切りスイッチ 15A 照明用 ※器具のみ

特 記	
塗装色：シルバー	3.8GY 6.4/0.7(近似色)

AF1 引戸フロント(妻) S	AF2 FIXフロント(P4枚) S
材 質：アルミ ガラス：FL6 金 物：引手・引違戸鉤(内 サムスライダー/外 シリンドア)	材 質：アルミ ガラス：FL8 金 物：ー
備 考：RDW=2005/RDH=2380	備 考：RDW=3641/RDH=2380
AW1 引違窓(H1000) S	
材 質：アルミ ガラス：FL5 金 物：クレセント鉤	
備 考：ー	

面 積 表		
建築面積	5.671×2.222	12.60㎡
延床面積	5.671×2.222	12.60㎡

MOBILE SPACE by 三協フロンテア

承認
安 樂

作図
斉 藤

縮尺
1:100
(A3)

日付
23/10/06
-
-

日付
23/10/06
-
-

工事名称
試作ハウス
図面名称
平面図・立面図・仕様表

型式
57MS1(S)_単体_平屋建て(2.01)

設計番号
-

お客様確認欄

図面番号
A-01

年 月 日