




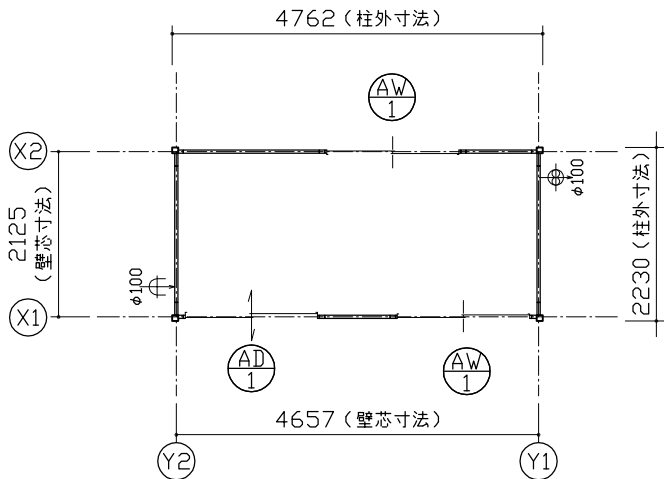

平面図

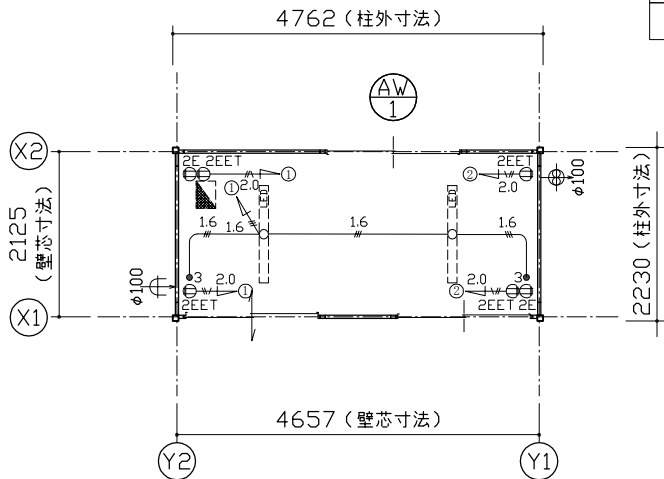

電気プロット図

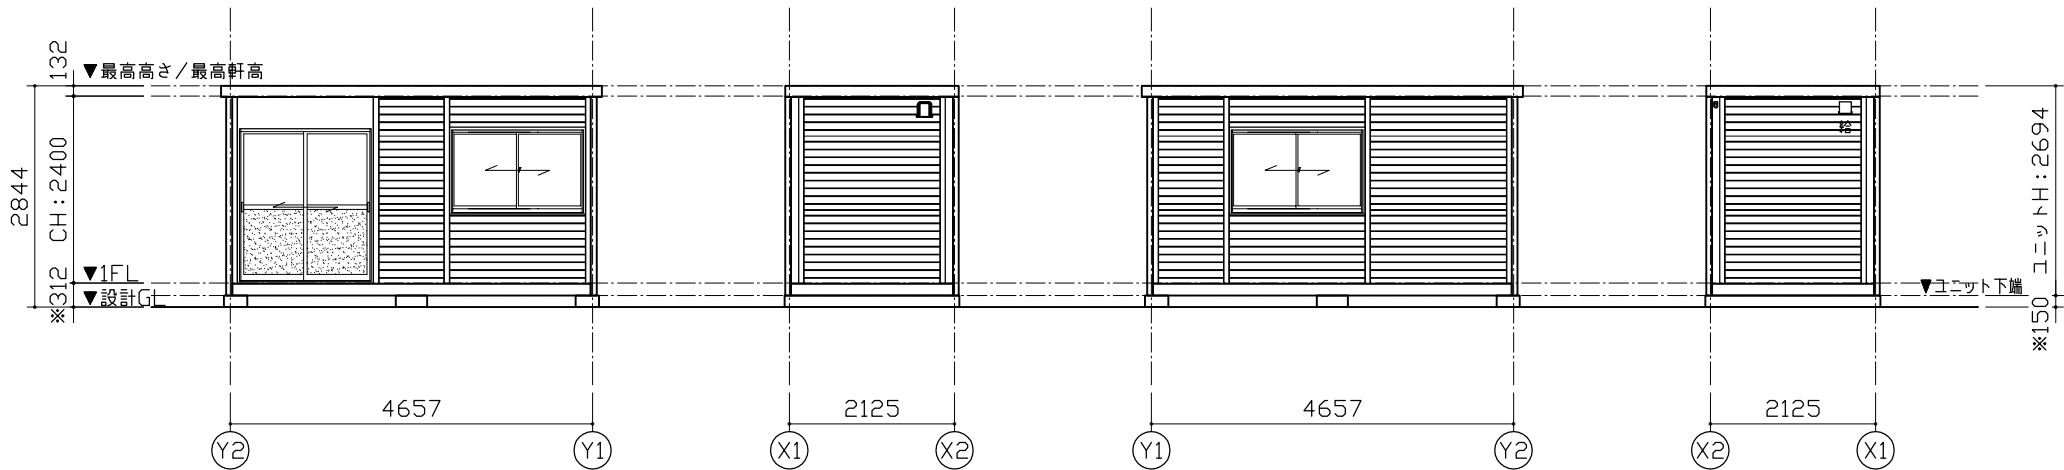

X1通り立面図

Y1通り立面図

X2通り立面図


Y2通り立面図

特 記	
フレーム色：外：Quoブルー	9.1B 2.8/1.6
内：オフホワイト	5Y 9/0.5
パネル色、柄：外：シルバー リブ付	-
内：ホワイト リブ付	5GY 8.5/1 (近似色)

特 記	
フレーム色：外：オフホワイト	5Y 9/0.5
内：オフホワイト	5Y 9/0.5
パネル色、柄：外：ベージュ リブ付	5Y 8/1.5 (近似色)
内：ホワイト リブ付	5GY 8.5/1 (近似色)

仕 様		
構造	鉄骨造	
屋根	仕上：ガルバリウム鋼板葺き $t=0.5$	NM-8697
	断熱材：スチレンフォーム $t=30$	
外部建具	アルミサッシ	
庇	なし	
床	下地：構造用合板 $t=12$	
	断熱材：なし	
	仕上：フロアペイント	
外壁 (複合パネル)	外部仕上：カラー鋼板 $t=0.5$	
	断熱材：ロックウール $t=50$	
	内部仕上：カラー鋼板 $t=0.4$	
天井	下地：垂木 $\square 22 \times 35$	
	仕上：化粧合板 $t=4$	
シックハウス対策	・壁・床・天井・建具仕上げに用いる建築材料はすべてF☆☆☆☆、または規制対象外の材料を使用する。 ・天井裏などへの措置については、天井裏・床裏・壁・収納に用いる建築材料はF☆☆☆☆以上を使用する	

凡 例	
記号	名称
	LEDベースライト4000lm(露出)
	壁付分電盤
	3路スイッチ
	壁付アース端子付接地コンセント2P (FL+2105)
	壁付アース付コンセント2P (FL+290)
	$\phi 100$ 換気扇
	$\phi 100$ 給気口

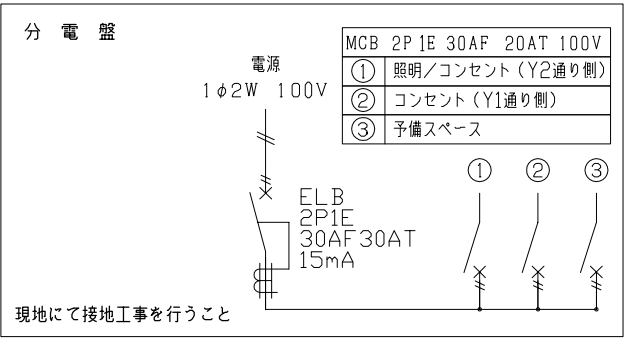

AW-1 引違窓 (H1000)	AD-1 引戸
材質：アルミ 錠種：クレセント錠	材質：アルミ 錠種：鍵錠
ガラス：FL5	ガラス：FL5(下部F4)
備考：-	備考：-

面 積 表		
延床面積	4.657×2.125	9.90㎡

※現場により異なります。

MOBILE SPACE by 三協フロンテア	承認	作図	縮尺	日付	工事名称	型式	お客様確認欄	図面番号 A-00
	-	-	1:100 (A3)	23/04/18	左引戸標準間取り	4MSD(1.01)		
				-	図面名称 平面図・立面図・電気プロット図・仕様表	設計番号 設計番号+エリアコード	年 月 日	