




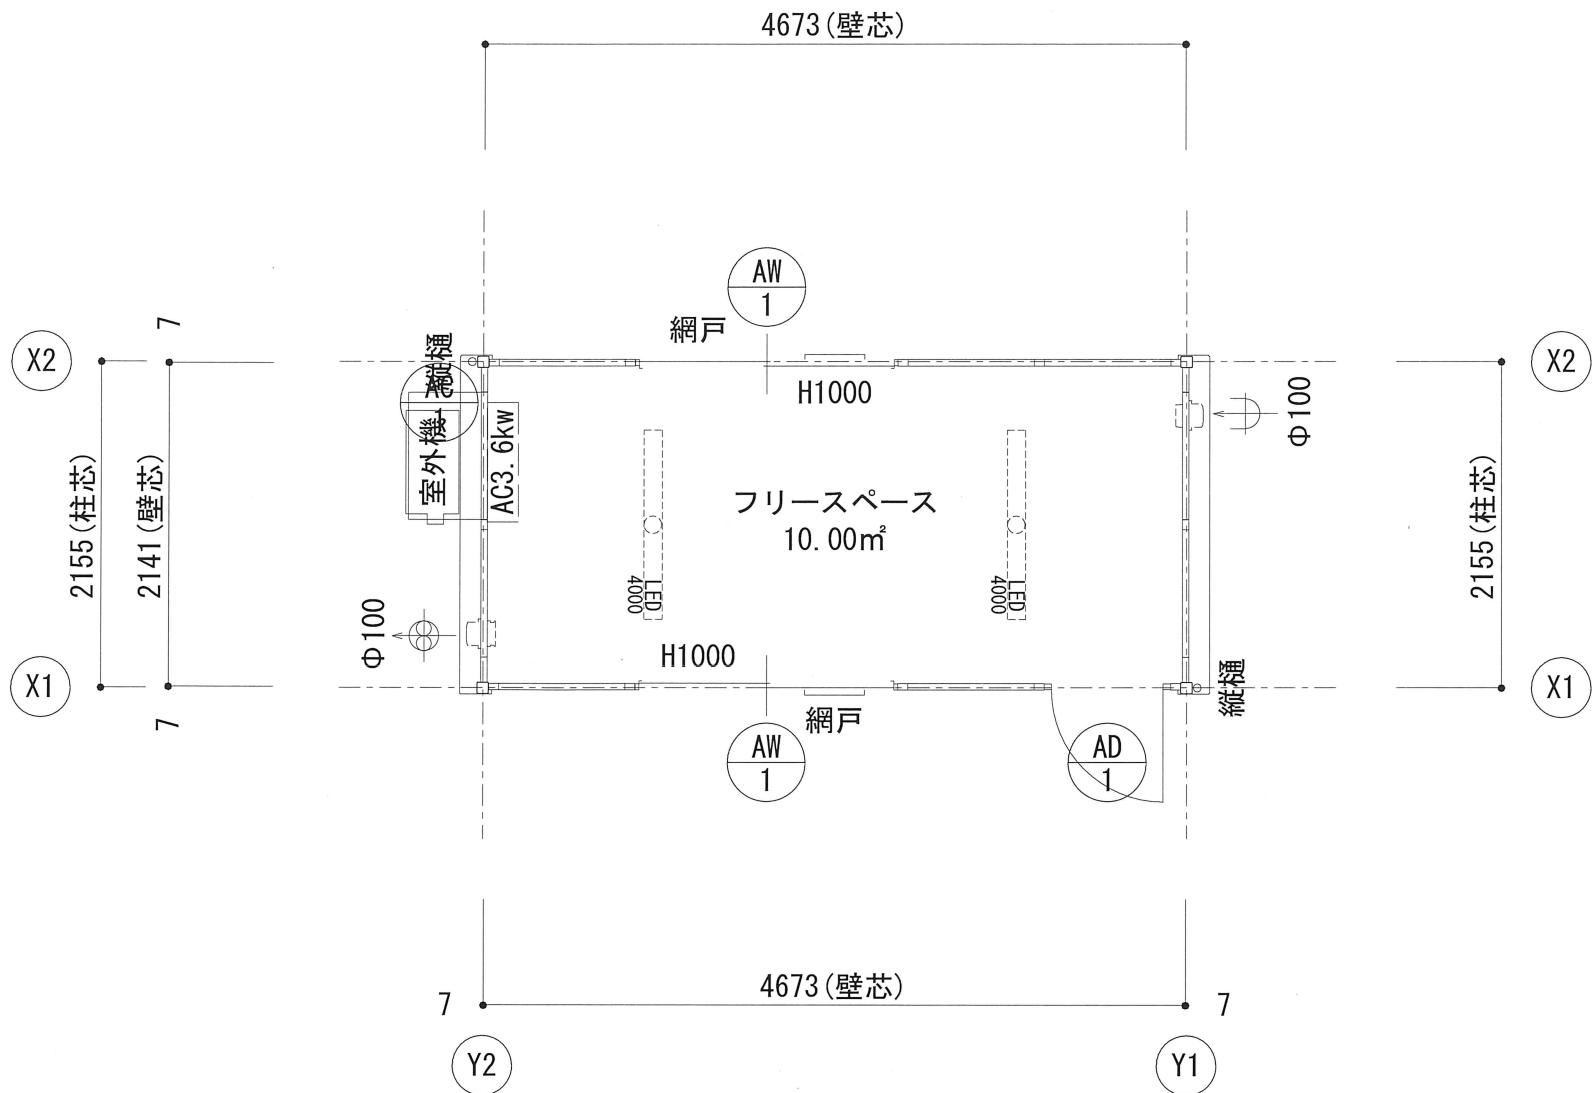


1階平面図

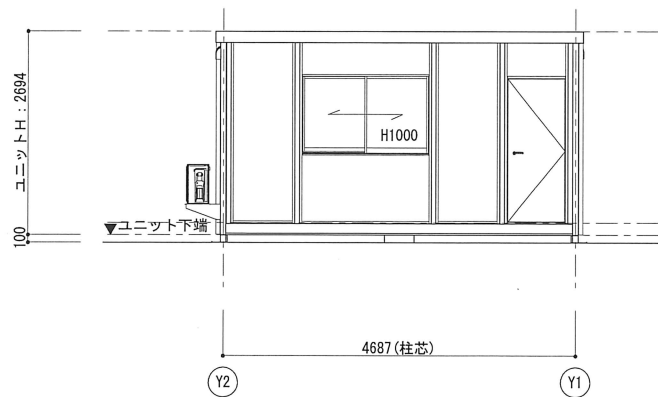


X1通り立面図

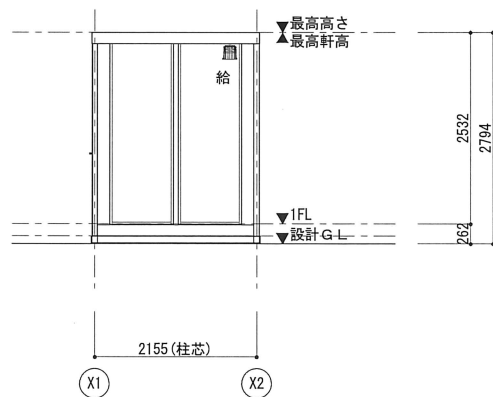

Y1通り立面図

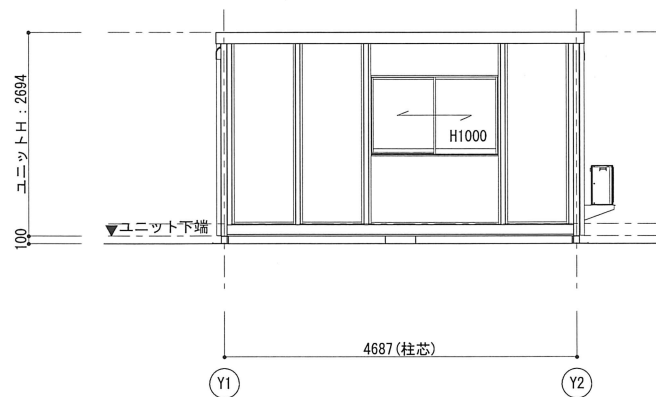

X2通り立面図

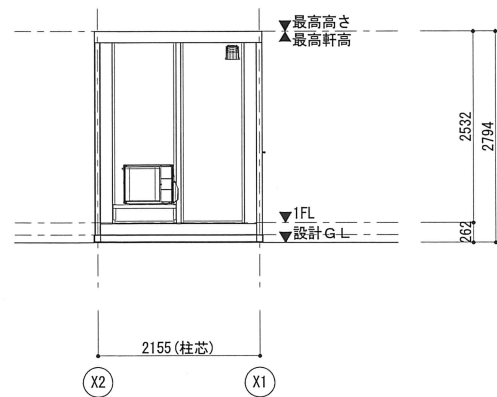

Y2通り立面図

面積表				
1階	【1】 フリースペース	2.141000 × 4.673000	= 10.004893	㎡
建築面積		2.141000 × 4.673000	= 10.004893	㎡
			10.00	㎡
1階床面積		2.141000 × 4.673000	= 10.004893	㎡
			10.00	㎡
延べ面積			10.00	㎡

構造概要	
基礎形式	鋼製
軸部	鉄骨造 両方向ラーメン構造

AW 1	引違窓 (H1000) S
ガラス建築確認記号: T	
材質: アルミ	
ガラス: FL5	
金物: クレセント錠	
備考: 網戸	

AD 1	片開きフラッシュドア S
ガラス建築確認記号: S	
材質: アルミ	
ガラス:	
金物: ステンレス丁番・ドアチェーン (開き止め)	
レバー・ハンドル, 箱錠	
備考: (内) サムターン / (外) シリナー	

スイッチ・コンセントの高さは
特記なき限り下記とする。
スイッチ: FL+1200
コンセント: FL+300


■ 内部仕様								
階数	室名	床			外周壁		天井	
		下地	仕上/寸法/色	品名/品番/メーカー	仕上/寸法/色	下地	仕上/寸法/色	品名/品番/メーカー
1階	フリースペース	構造用合板t=12	フローイング ー ー	ー ー ー	カー鋼板 t=0.27 ホワイト	木下地22mm GW24Kt50	化粧合板 t=4.0	
備考		〈シックハウス対策〉 ・壁、床、天井、建具仕上げに用いる建築材料はすべてF☆☆☆☆、または規制対象外の材料を使用する。 ・天井裏などへの措置については、天井裏、床裏、壁、収納に用いる建築材料はすべてF☆☆☆☆、または規制対象外の材料を使用する。						

■ 外部仕様			
名称	仕様		色
屋根	仕上:ガルバリウム鋼板葺き t=0.5 断熱材:スチレンフォーム t=30	(不燃NM-8697)	シルバー-N5.5 ー
雨樋	軒樋:銅製樋 縦樋:Φ55塩ビパイプ		ガンメタリックシルバー-3.8GY6.4/0.7 ガンメタリックシルバー-3.8GY6.4/0.7
外壁(複合パネル)	外部仕上:カー鋼板t=0.27 断熱材:スチレンフォームt=40 内部仕上:カー鋼板t=0.27	(不燃NM-8697)	ガンメタリックシルバー-3.8GY6.4/0.7 (不燃NM-8697)
板金金物	パイラット:銅製カバー		ホワイト 5Y9/0.5
塗装	鉄部見え掛かり:錆止め 一液型粉末樹脂下塗り塗装		ガンメタリックシルバー-3.8GY6.4/0.7
外部建具	アルミサッシ		シルバー

■ 換気設備					
設置場所	名称	メーカー	仕様・品番	数量	色
フリースペース	Φ100換気扇 上記フード	パナソニック	パイプファン FY-T08PDS9SD	1	ホワイト
		パナソニック	VB-DN100SK3 ステンレス製 防虫網付	1	シルバー
	Φ100給気口 上記フード	パナ工業	RE-100J	1	アイボリー
		パナソニック	VB-DN100SK3 ステンレス製 防虫網付	1	シルバー

■ 照明器具					
設置場所	名称	メーカー	仕様・品番	数量	色
フリースペース	LED天井直付照明	東芝	ベースライト 4000lm 昼白色 LEKT412403N-LS9	2	ホワイト

■ エアコン設備							
設置場所	記号	名称	形名・仕様	電気		数量	備考
				φ	V		
フリースペース	AC1	壁掛エアコン3.6kw(1馬力)	形名 : 36形(富士通製 47A)	1	100	冷房: 1.070 暖房: 1.120	ブラケット形状: 平行
			形式 : 壁掛形(パナソニックタイプ)				
			冷房能力: 3.6kw 暖房能力: 4.2kw				
			冷媒管 : Φ6.35+Φ9.52				
			リモコン: ワイヤレスリモコン				

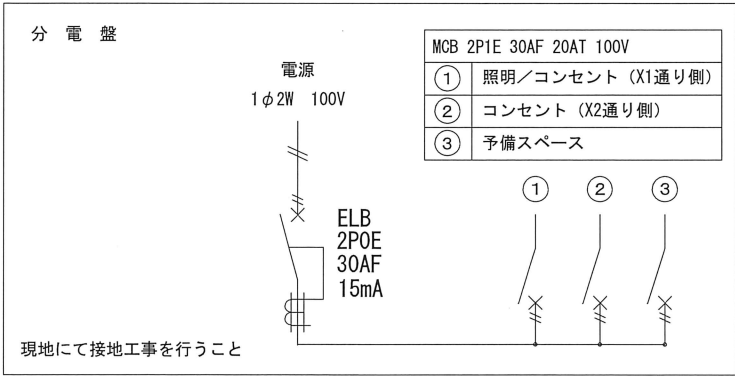

MOBILE SPACE by 三協フロンテア	承認	担当	製図	縮尺	工事名称	型式	お客様確認欄 年 月 日	図面番号 A-02
			石田	1/100 (A3)	決算セール目玉製品47MSL	1F:47MSL(S)		
				日付 2026/01/20	図面名称 仕様	建築番号 8004091-ut-01		