

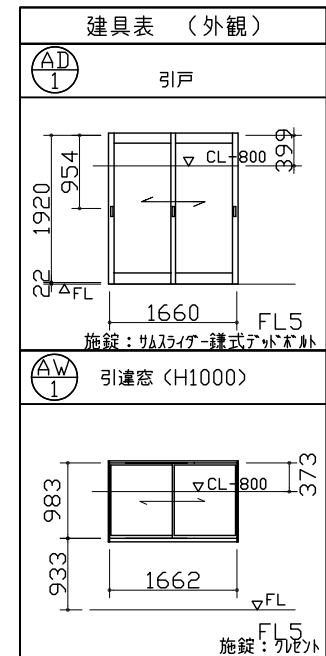
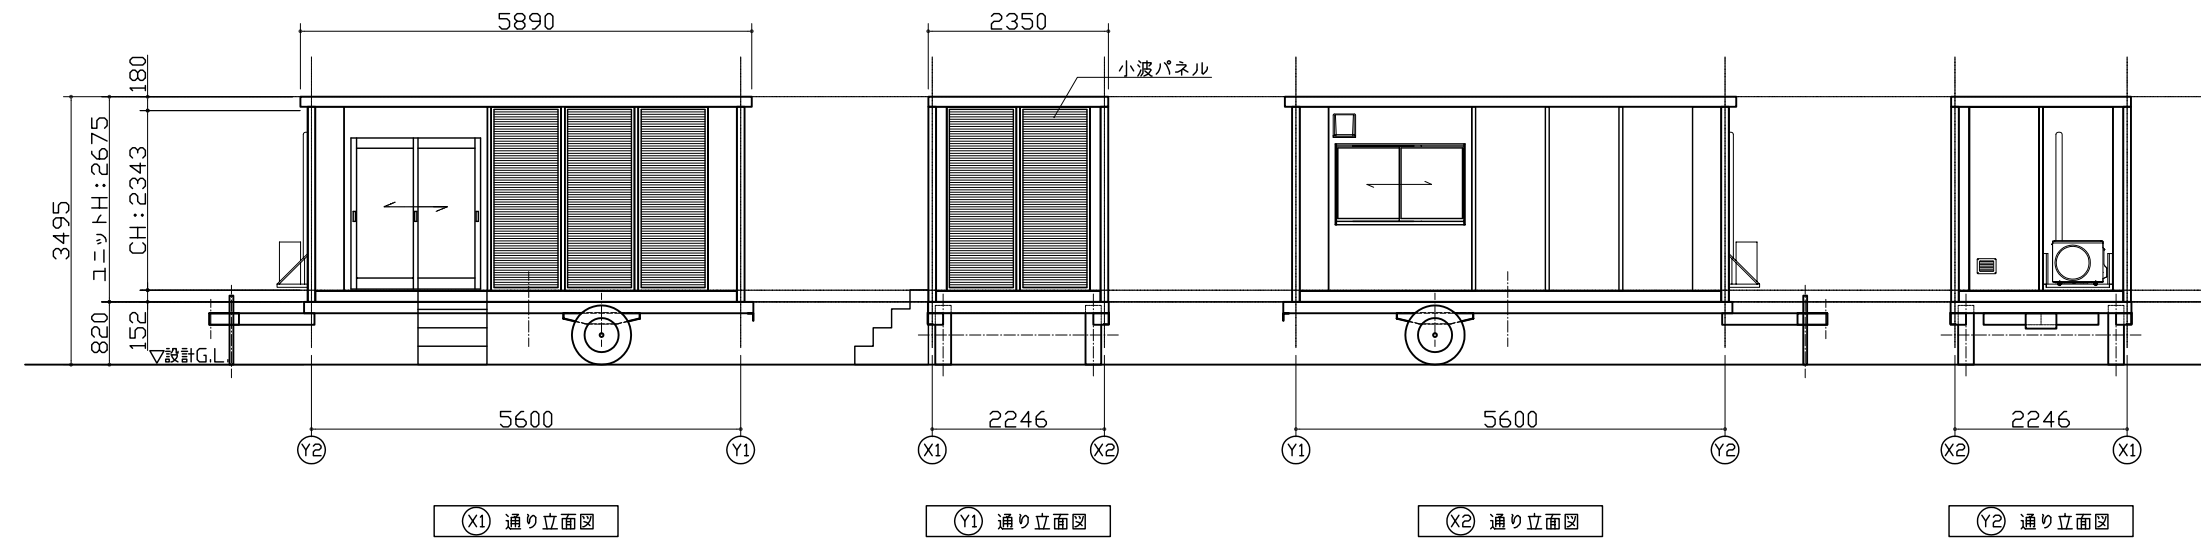
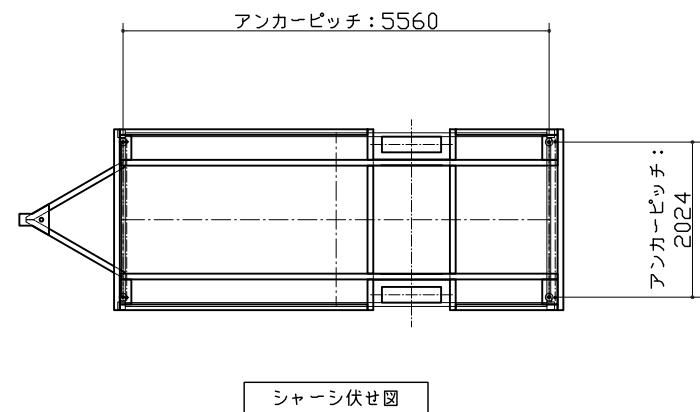


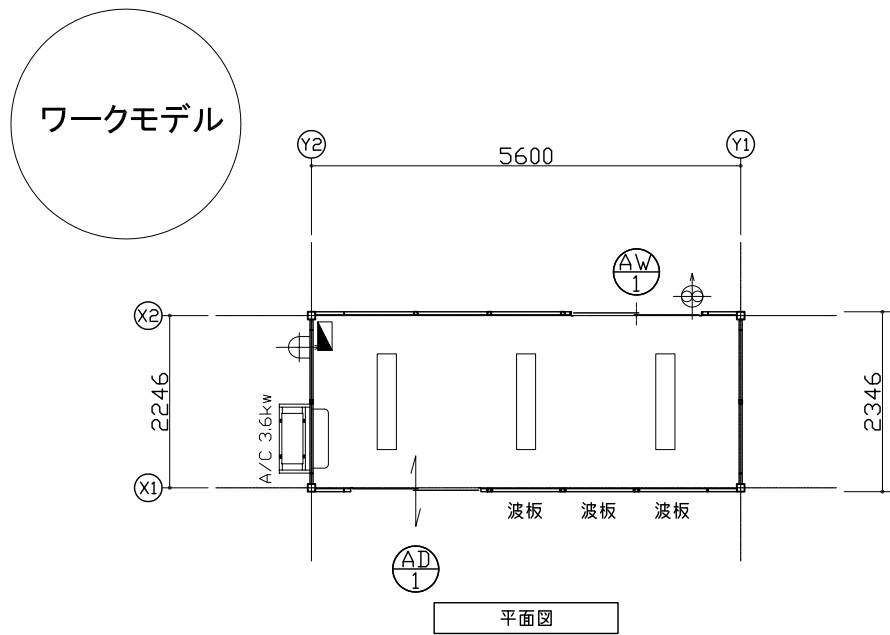

仕 様	
構造	鉄骨造
屋根	金属折板 t=0.5 断熱材：スチレンフォーム t=25
外部建具	アルミサッシ
庇	なし
床	合板 t=12 仕上：タイルカーペット t=6
外壁 (複合パネル)	外部仕上：カラー鋼板 t=0.27 断熱材：スチレンフォーム t=25 内部仕上：カラー鋼板 t=0.27
天井	化粧合板 t=4
シックハウス 対策	・壁・床・天井・建具仕上げに用いる建築材料はすべてF☆☆☆☆、または規制対象外の材料を使用する ・天井裏などへの措置については、天井裏・床裏・壁・収納に用いる建築材料はF☆☆☆☆以上を使用する

特 記	
本体：ストーングレー色	N3
小波パネル：シルバー	
堅種：ブラック	
パラペット等の化粧部材は、中古J標準仕様に準ずる	





凡 例		
名称	記号	仕様
照明器具		FL-32W×2灯(インバータ型)
分電盤		別図に示す
天井接地極付コンセント		15A 125V×2
壁付接地極付コンセント		15A 125V×2
スイッチ		3路スイッチ 300V 10A
20cm換気扇		プロペラ付 プラグ配線 引き紐スイッチ
給気口		155×205ガラリ

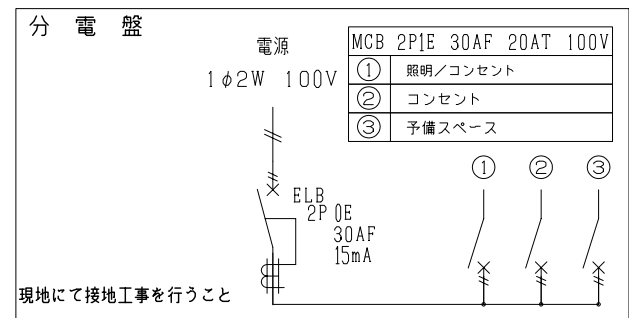

面 積 表		
建築面積	5.600×2.246	12.57 m ²
延床面積	5.600×2.246	12.57 m ²

MOBILE SPACE by 三協フロンテア


承認	作図	縮尺	日付	工事名称	型式	お客様確認欄	図面番号
鈴木洋	鈴木洋	1:100 (A3)	23/05/08	〇〇展示場新築工事	MSTレーラー CT-54J中古単体	年 月 日	A-00
			-	図面名称	設計番号		
			-	MSTレーラー 54J中古【ワークモデル】			

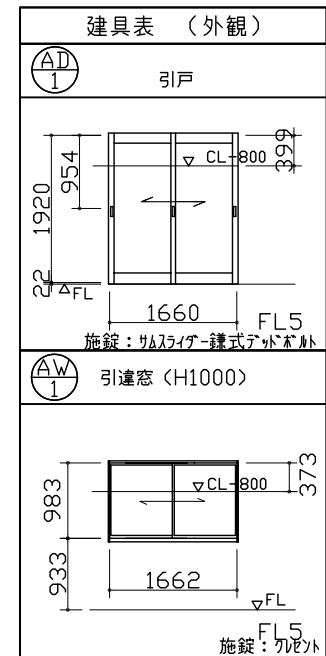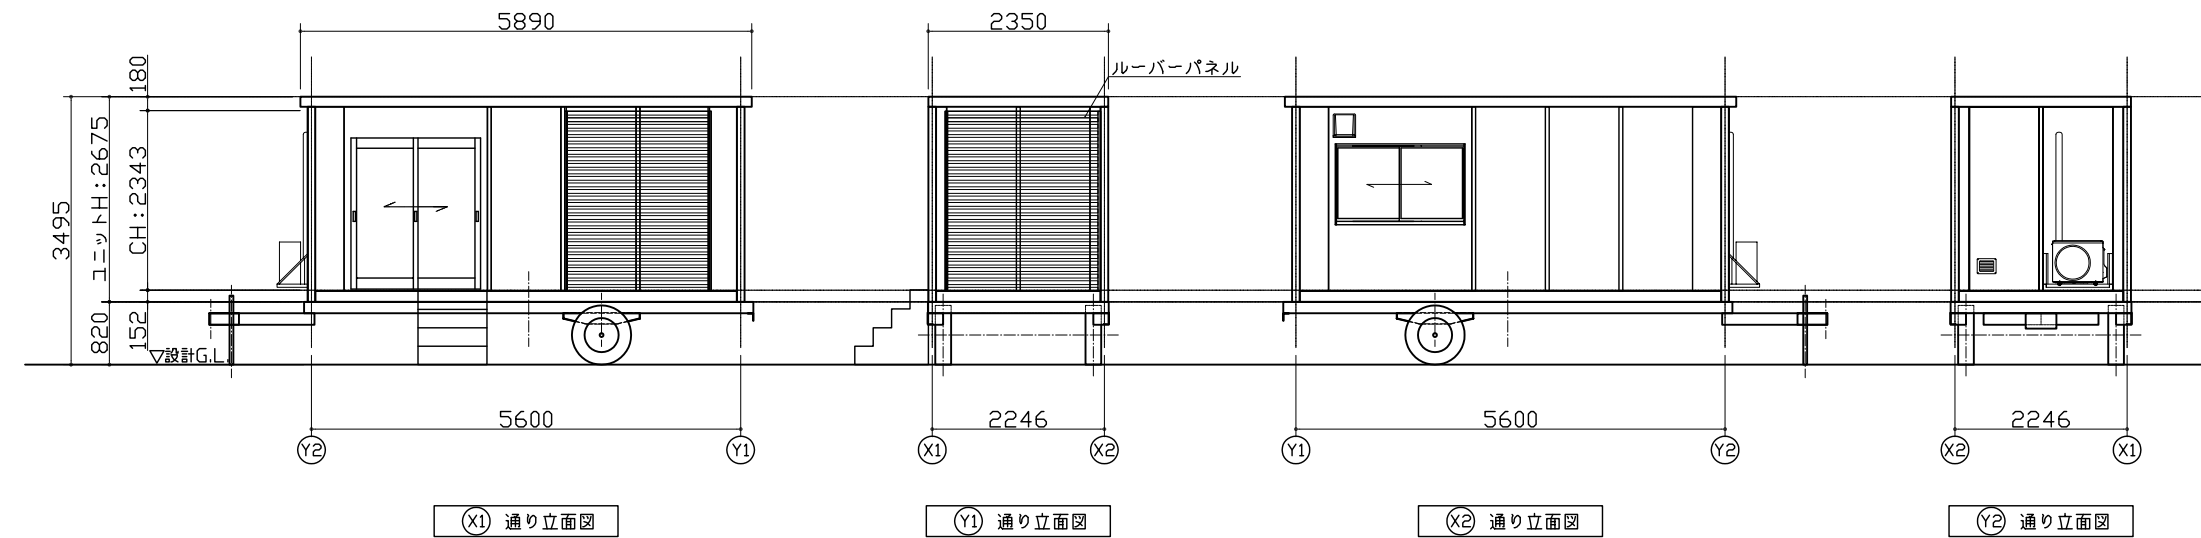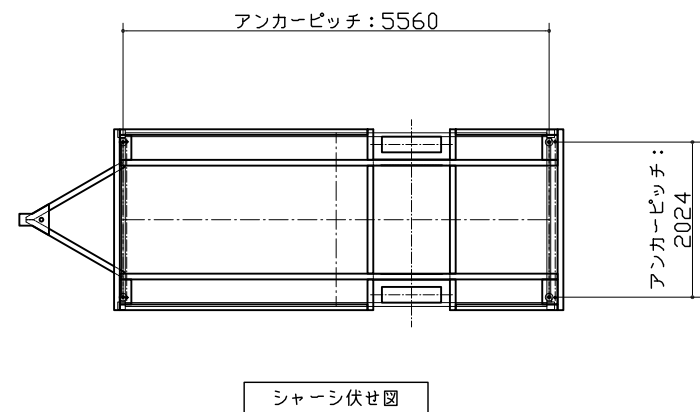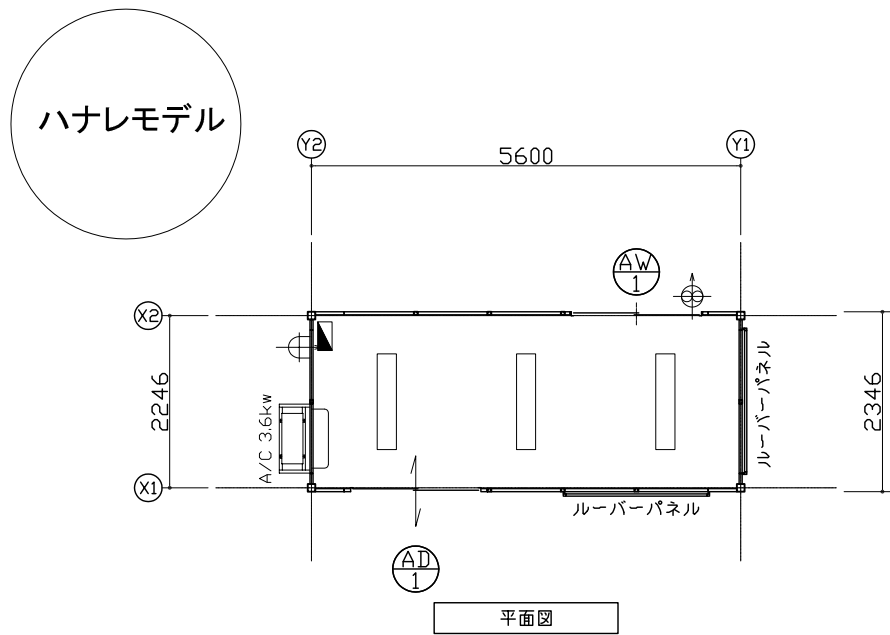

仕 様	
構造	鉄骨造
屋根	金属折板 t=0.5 断熱材：スチレンフォーム t=25
外部建具	アルミサッシ
庇	なし
床	合板 t=12 仕上：タイルカーペット t=6
外壁 (複合パネル)	外部仕上：カラー鋼板 t=0.27 断熱材：スチレンフォーム t=25 内部仕上：カラー鋼板 t=0.27
天井	化粧合板 t=4
シックハウス 対策	・壁・床・天井・建具仕上げに用いる建築材料はすべてF☆☆☆☆、または規制対象外の材料を使用する ・天井裏などへの措置については、天井裏・床裏・壁・収納に用いる建築材料はF☆☆☆☆以上を使用する

特 記	
本体：ウッドブラウン	2.5Y 4/2
ルーバー：サンディ	
堅種：ブラック	
パラペット等の化粧部材は、中古J標準仕様に準ずる	




凡 例		
名称	記号	仕様
照明器具	≡≡≡	FL-32W×2灯(インバータ型)
分電盤	■	別図に示す
天井接地極付コンセント	Ⓜ2E	15A 125V×2
壁付接地極付コンセント	Ⓜ2E	15A 125V×2
スイッチ	●3	3路スイッチ 300V 10A
20cm換気扇	⊙	プロペラ付 プラグ配線 引き紐スイッチ
給気口	⊕	155×205ガラリ

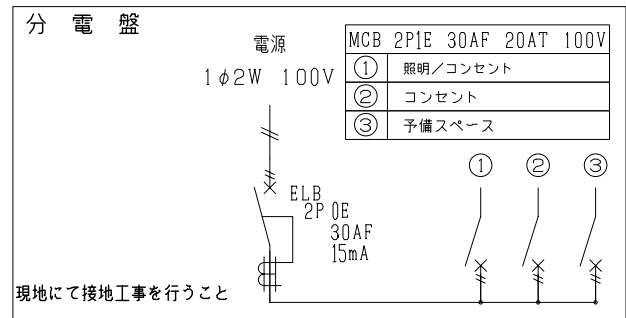

面 積 表		
建築面積	5.600×2.246	12.57 m ²
延床面積	5.600×2.246	12.57 m ²

MOBILE SPACE by 三協フロンテア

承認	作図	縮尺	日付	工事名称	型式	お客様確認欄	図面番号
鈴木洋	鈴木洋	1:100 (A3)	23/05/08	〇〇展示場新築工事	MSTレーラー CT-54J中古単体	年 月 日	A-00
			-	図面名称	設計番号		
			-	MSTレーラー 54J中古 【ハナレモデル】			

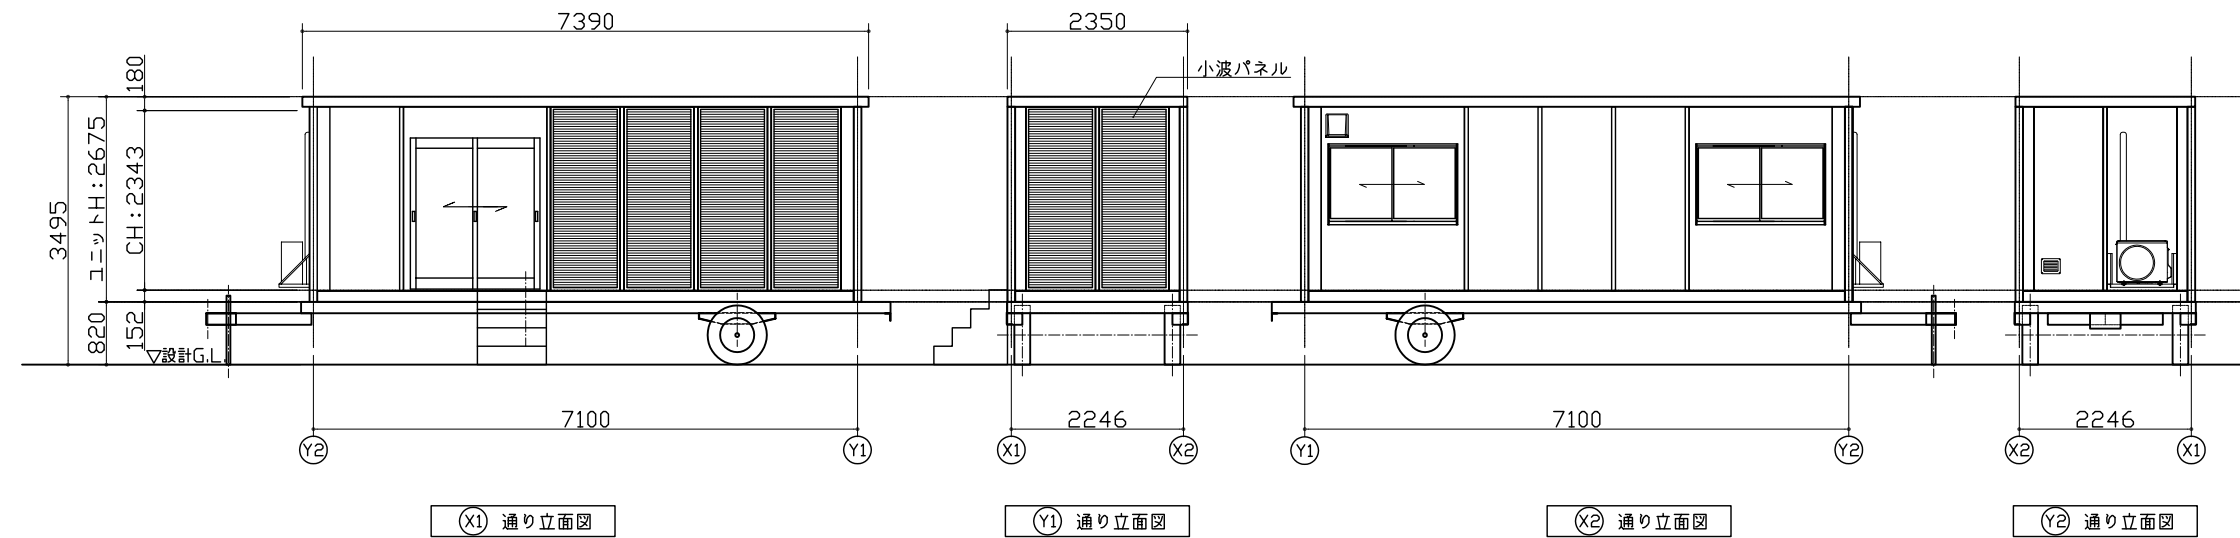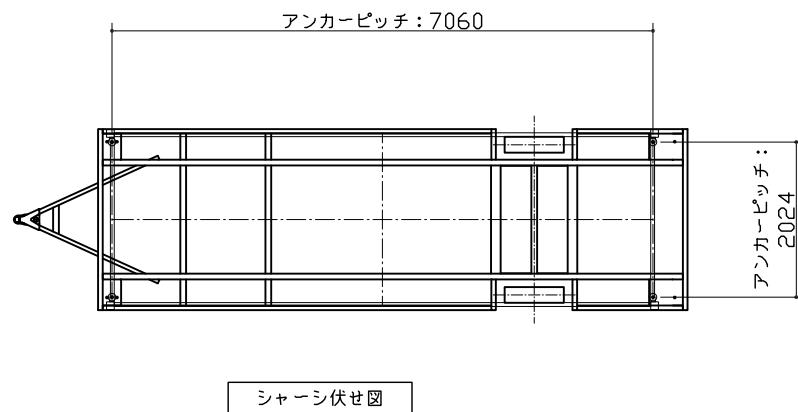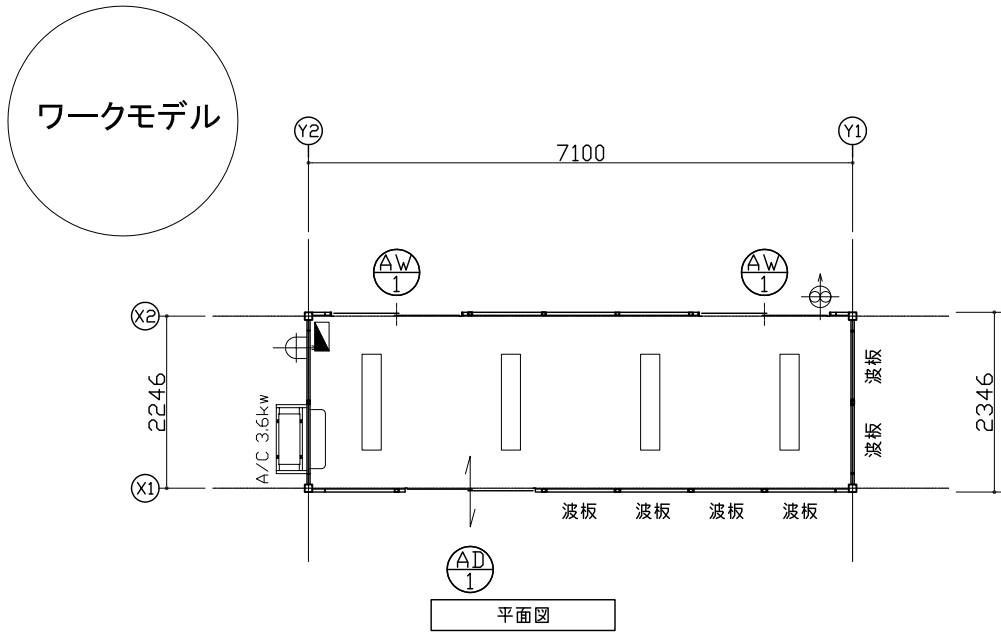


建具表 (外観)	
(AD) 1	引戸
(AW) 1	引違窓 (H1000)

仕 様	
構造	鉄骨造
屋根	金属折板 t=0.5 断熱材：スチレンフォーム t=25
外部建具	アルミサッシ
庇	なし
床	合板 t=12 仕上：タイルカーペット t=6
外壁 (複合パネル)	外部仕上：カラー鋼板 t=0.27 断熱材：スチレンフォーム t=25 内部仕上：カラー鋼板 t=0.27
天井	化粧合板 t=4
シックハウス 対策	・壁・床・天井・建具仕上に用いる建築材料はすべてF☆☆☆☆、または規制対象外の材料を使用する ・天井裏などへの措置については、天井裏・床裏・壁・収納に用いる建築材料はF☆☆☆☆以上を使用する

特 記	
本体：ストーングレー色	N3
小波パネル：シルバー	
堅種：ブラック	
パラベット等の化粧部材は、中古J標準仕様に準ずる	





凡 例		
名称	記号	仕様
照明器具		FL-32W×2灯(インバータ型)
分電盤		別図に示す
天井接地極付コンセント		15A 125V×2
壁付接地極付コンセント		15A 125V×2
スイッチ		3路スイッチ 300V 10A
20cm換気扇		プロペラファン プラグ配線 引き紐スイッチ
給気口		155×205ガラリ

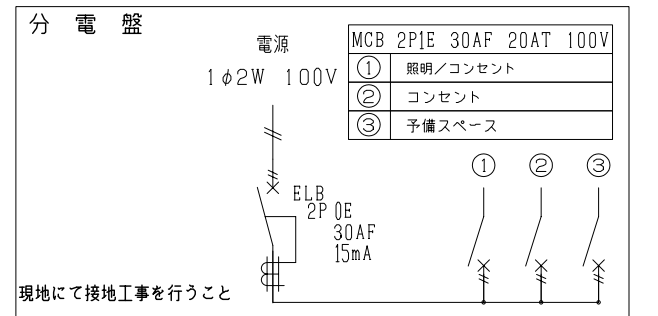

面 積 表		
建築面積	7.100×2.246	15.94 m ²
延床面積	7.100×2.246	15.94 m ²

MOBILE SPACE by 三協アロント


承認	作図	縮尺	日付	工事名称	型式	お客様確認欄	図面番号
鈴木洋	堀 竜	1:100 (A3)	23/05/15	〇〇展示場新築工事	MSTレーラー CT-72J中古単体	年 月 日	A-00
				図面名称	設計番号		
				MSTレーラー 72J中古【ワークモデル】			

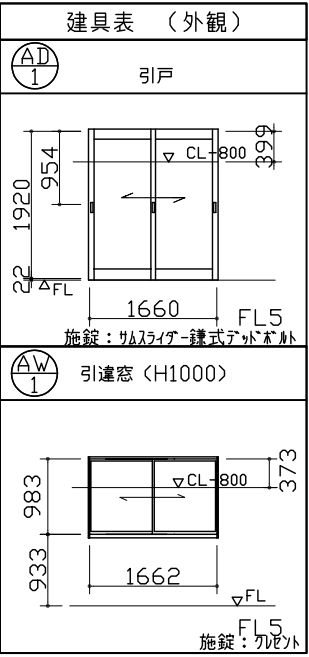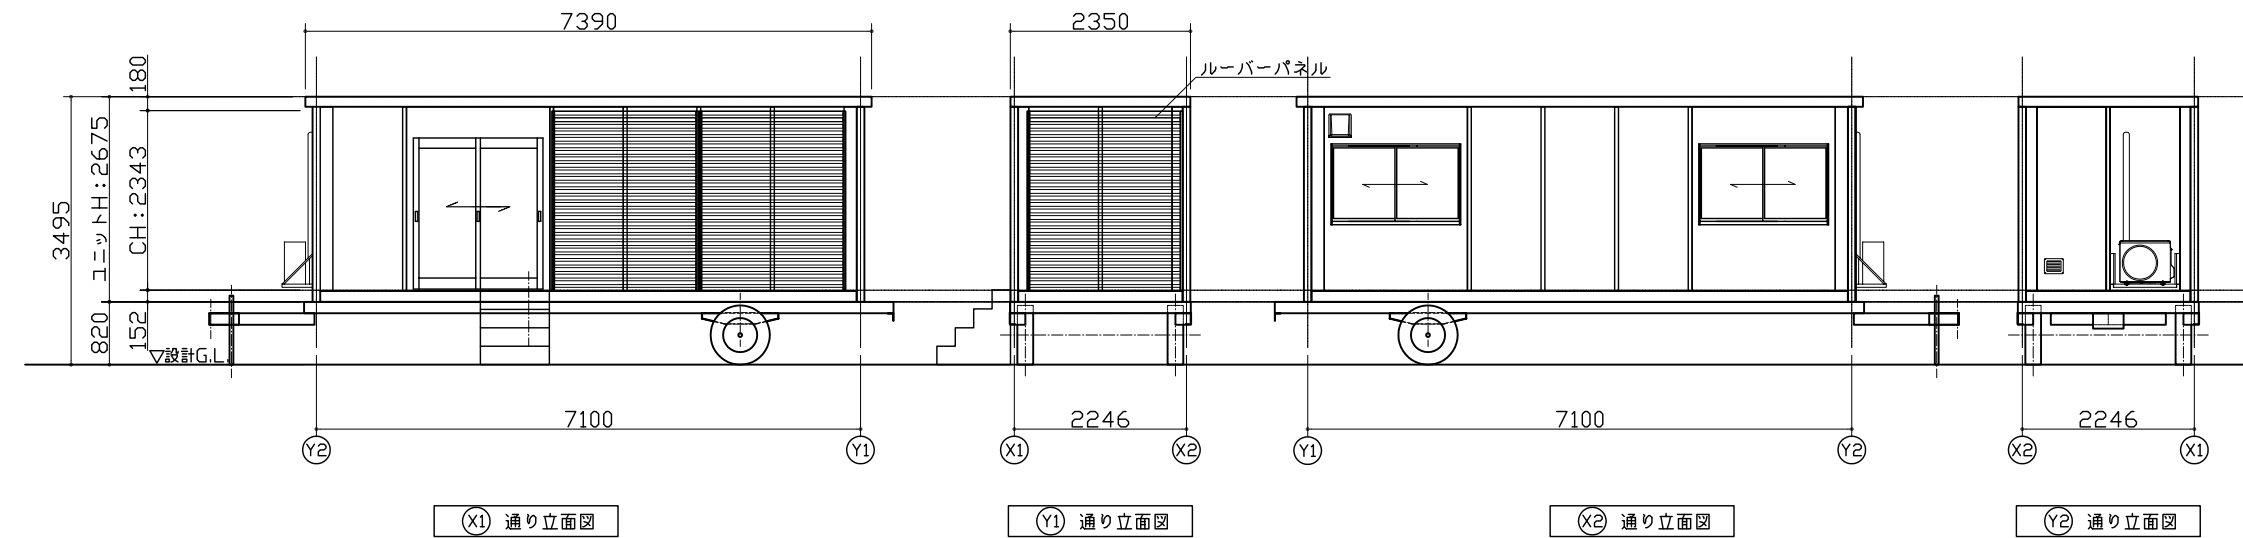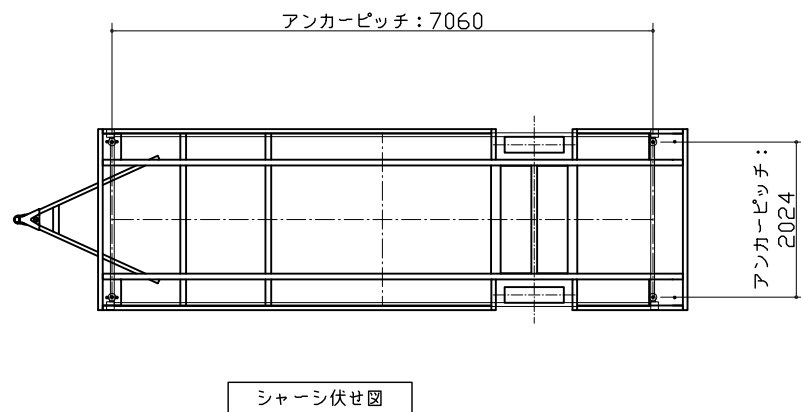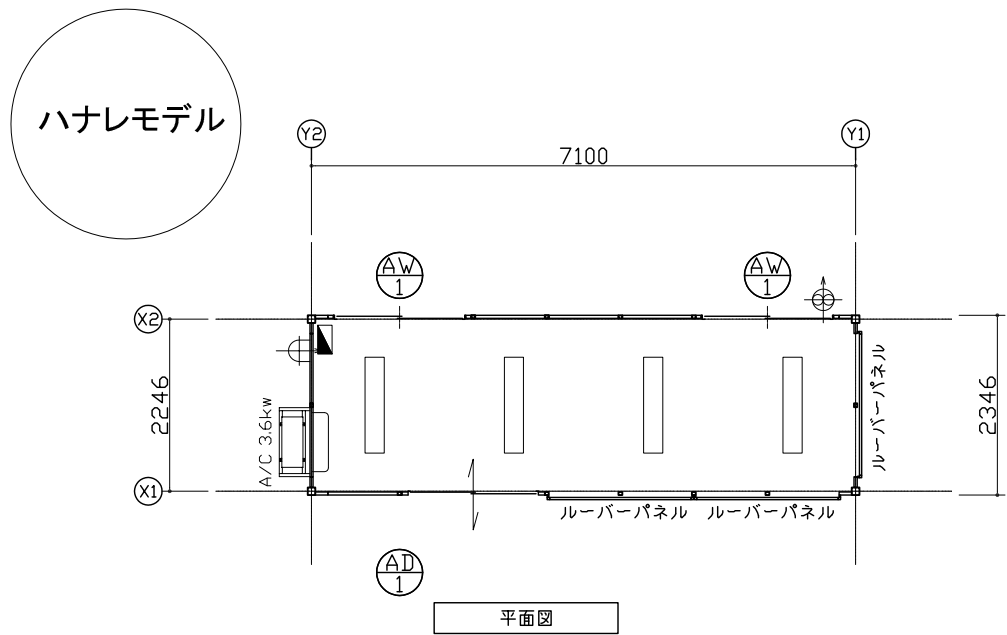

仕 様	
構造	鉄骨造
屋根	金属折板 t=0.5 断熱材: スチレンフォーム t=25
外部建具	アルミサッシ
庇	なし
床	合板 t=12 仕上: タイルカーペット t=6
外壁 (複合パネル)	外部仕上: カラー鋼板 t=0.27 断熱材: スチレンフォーム t=25 内部仕上: カラー鋼板 t=0.27
天井	化粧合板 t=4
シックハウス 対策	・壁・床・天井・建具仕上に用いる建築材料はすべてF☆☆☆☆、または規制対象外の材料を使用する ・天井裏などへの措置については、天井裏・床裏・壁・収納に用いる建築材料はF☆☆☆☆以上を使用する

特 記	
本体: ウッドブラウン	2.5Y 4/2
ルーバー: サンディ	
堅種: ブラック	
パラペット等の化粧部材は、中古J標準仕様に準ずる	

凡 例		
名称	記号	仕様
照明器具		FL-32W×2灯(インバータ型)
分電盤		別図に示す
天井接地極付コンセント		15A 125V×2
壁付接地極付コンセント		15A 125V×2
スイッチ		3路スイッチ 300V 10A
20cm換気扇		プロペラ付 プラグ配線 引き紐スイッチ
給気口		155×205ガラリ

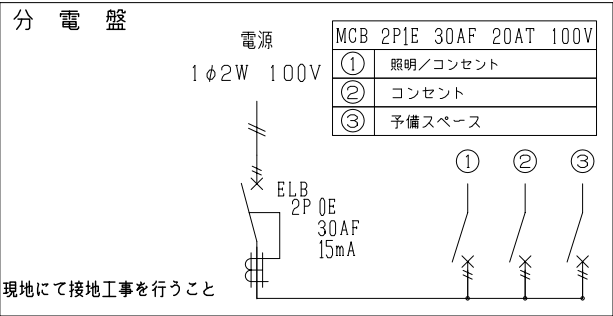

面 積 表		
建築面積	7.100×2.246	15.94 m ²
延床面積	7.100×2.246	15.94 m ²

MOBILE SPACE by 三協アロントア

承認	作図	縮尺	日付	工事名称	型式	お客様確認欄	図面番号
鈴木洋	堀 竜	1:100 (A3)	23/05/15	〇〇展示場新築工事	MSTレーラー CT-72J中古単体	年 月 日	A-00
			-	図面名称	設計番号		
			-	MSTレーラー 72J中古 【ハナレモデル】			