
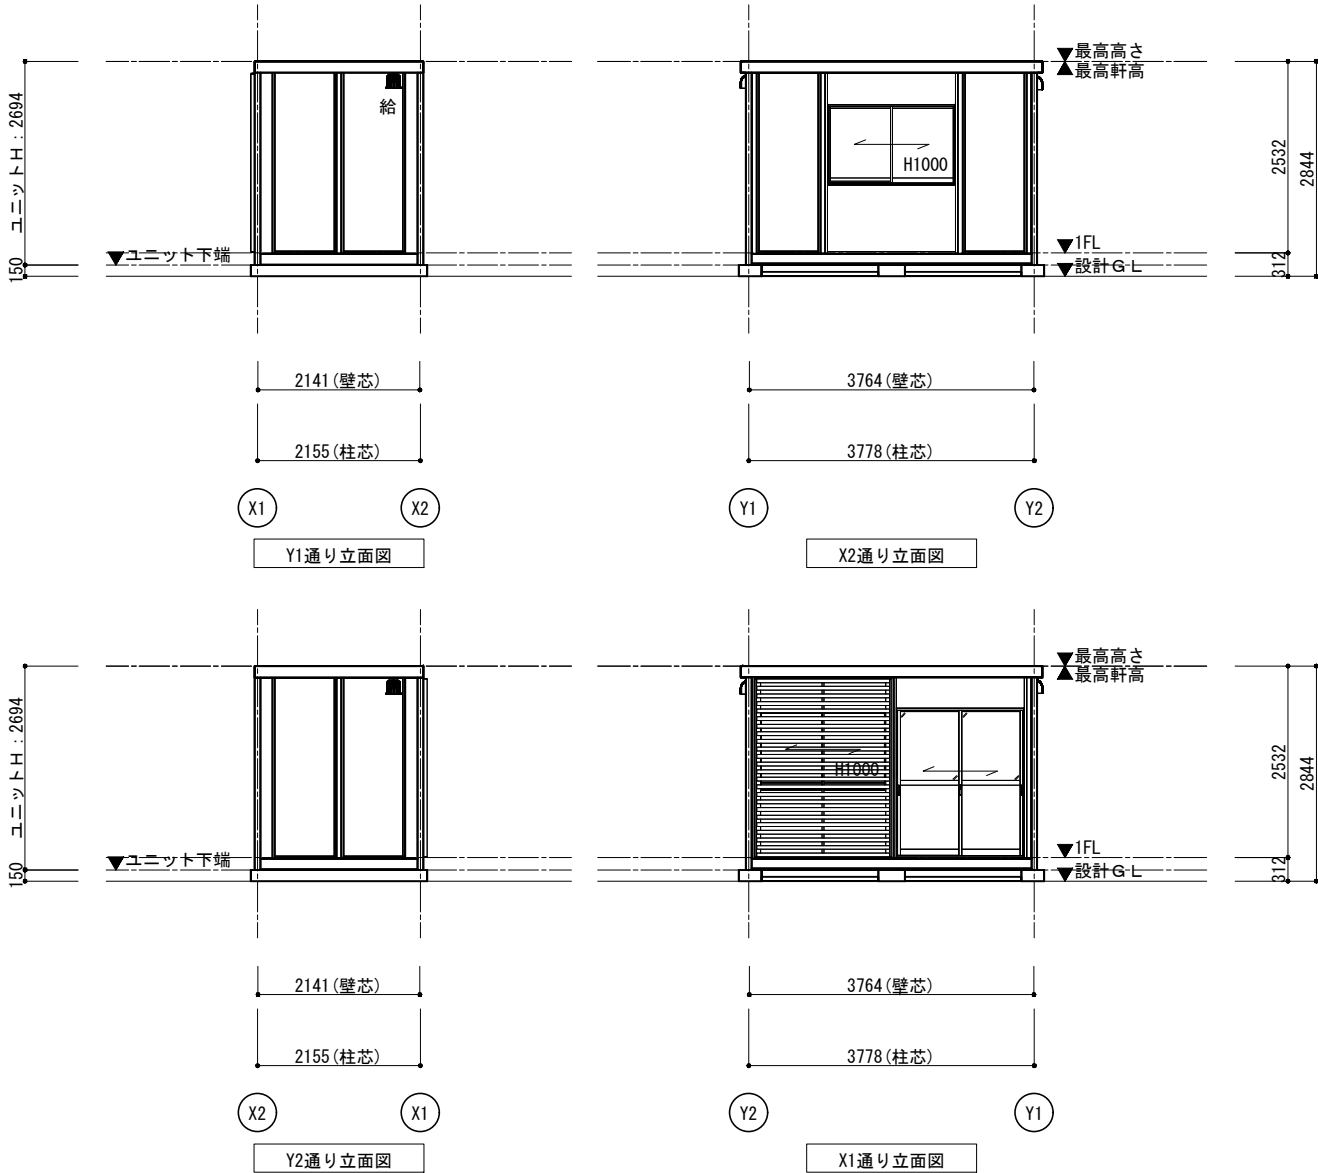


ハウスカラー：ブラック
ルーバー：ブラウン

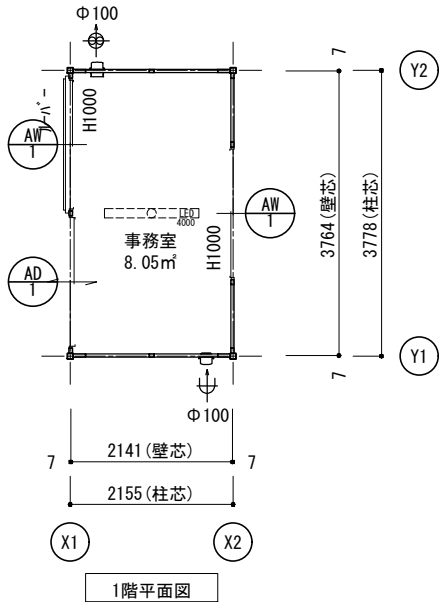

内観図	
AD T	引戸S
材質：アルミ	
ガラス：FL5/アルミ複合版	
金物：引手・引違戸錠	
-	
備考：（内）サムスライダ- / （外）シンダ-	
AD T	引違窓(H1000)S
材質：アルミ	
ガラス：FL5	
金物：クレント錠	
-	
備考：-	

■ 建物面積	
建築面積	8.05 m ²
1階床面積	8.05 m ²
延べ床面積	8.05 m ²

換気給気設備 凡例			
記号	名称		
	Φ100換気扇	ステンレス製バイブレード	防虫網付
	Φ100給気口	ステンレス製バイブレード	防虫網付

照明設備 凡例	
記号	名称
	LEDテープライト(直付形)4000lm

■ 内部仕様								■ 外部仕様		
階数	室名	床			天井			名称	仕様	色
		下地	仕上/寸法/色	品名/品番/メーカー	仕上/寸法/色	下地	仕上/寸法/色			
1階	事務室	構造用合板t=12	フローリング	-	カーペット	木下地22mm	化粧合板t=4.0	屋根	仕上:ガルバリウム鋼板葺き t=0.5 断熱材:スチレンフォーム t=30 軒樋:鋼製樋 縦樋:なし	(不燃NM-8697) シルバー N5.5
備考		〈シックハウス対策〉 ・壁、床、天井、建具仕上に用いる建築材料はすべてF☆☆☆☆、または規制対象外の材料を使用する。 ・天井裏などへの措置については、天井裏、床裏、壁、収納に用いる建築材料はすべてF☆☆☆☆、または規制対象外の材料を使用する。						外壁(複合バネ)	外部仕上:カーペットt=0.27 断熱材:スチレンフォームt=40 内部仕上:カーペットt=0.27	(不燃NM-8697) (不燃NM-8697)
								板金金物	バネヘッド:鋼製カバー	ブラック 9.6B2.4/0.3
								塗装	鉄部見え掛かり:錆止め 一液型珪酸樹脂下塗り塗装	
								外部建具	アルミサッシ	シルバー
								横ルバー	人工木材 クレタ塗装	ブラック 5YR3/3

MOBILE SPACE by 三協フロンテア	承認 戸森	担当	製図 山崎	縮尺 1/100 (A3)	工事名称 花園インター店 中古専門展示場用	型式 1F:38MSL(一般地域)(S)	お客様確認欄 年 月 日	図面番号 A-01
				日付 2024/09/19	図面名称 平面図・立面図・建具表・仕様書	建築番号 2409077MS-01		