




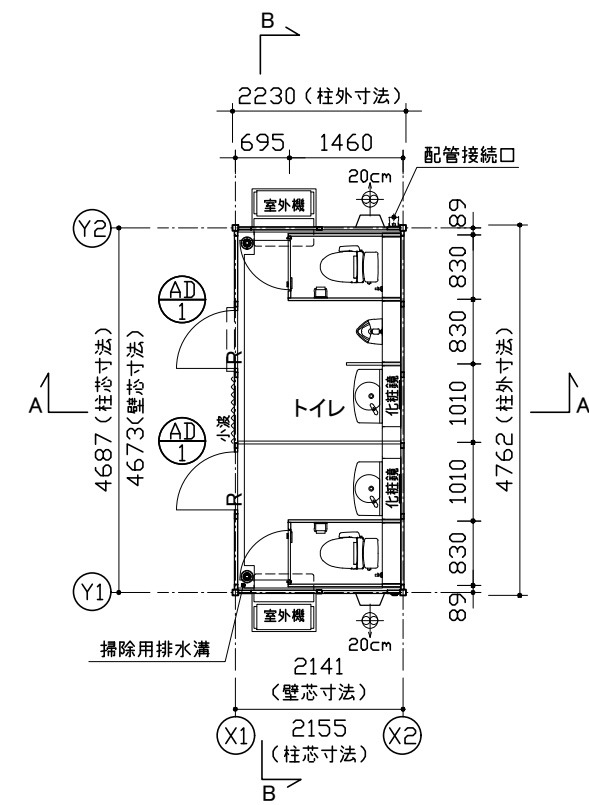


平面図

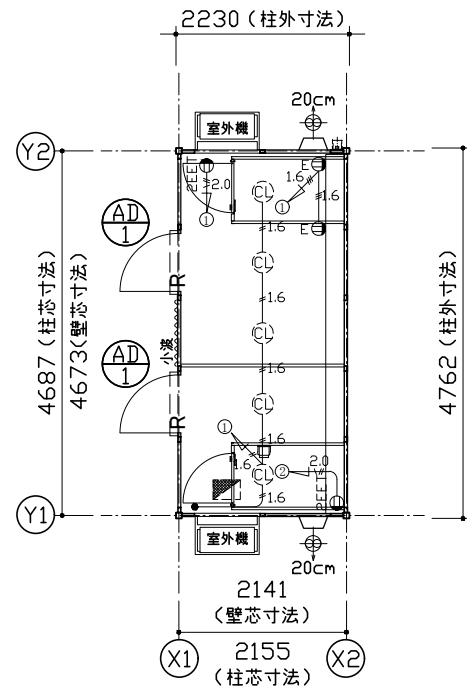

電気プロット図

特 記	
本体外装色：Vパネル色	5Y 7/0.5
オフホワイト（X1,X2通り壁面）	5Y 9/0.5
小波色：ホワイト	1.1G 8.8/0.2
ピクトグラム：マグネットサインシート	

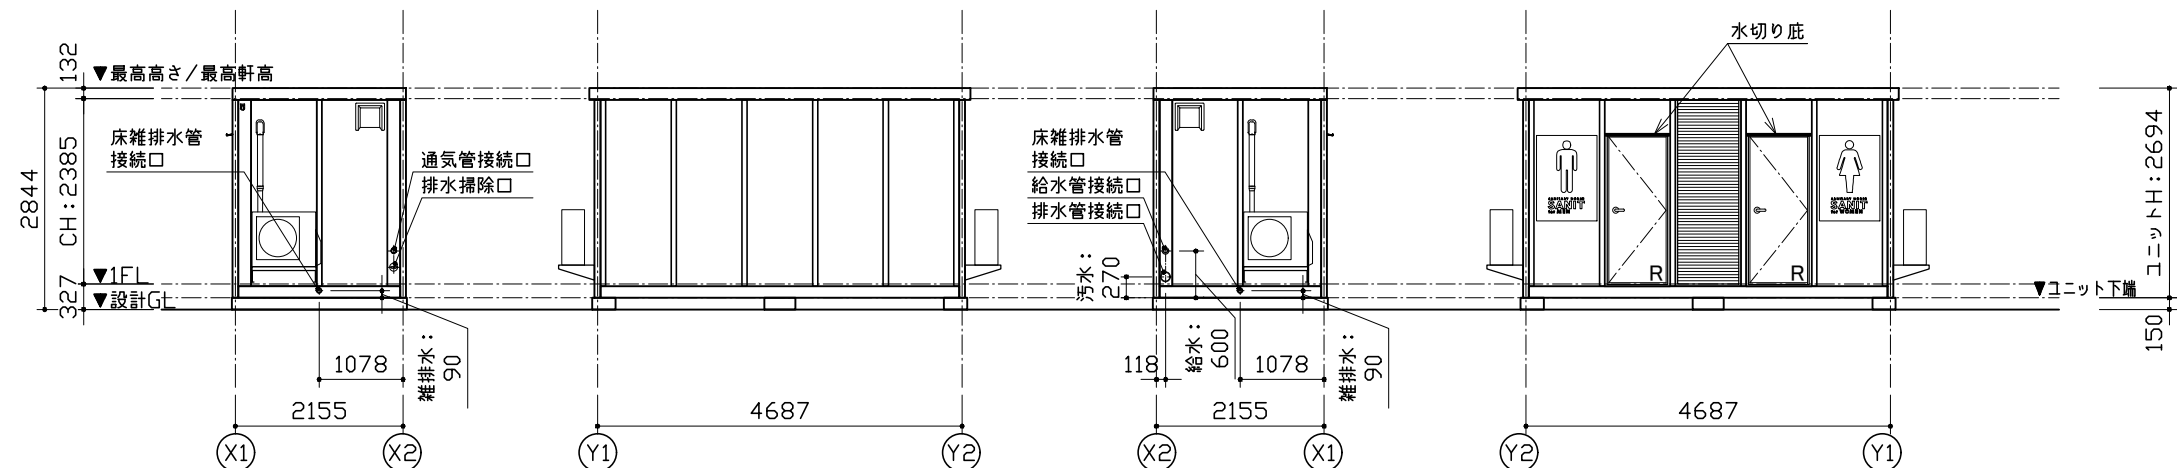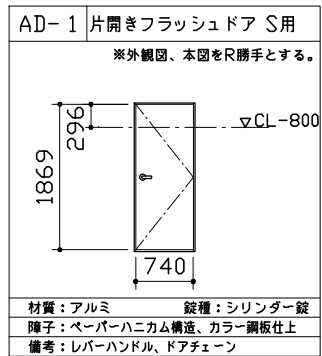


Y1通り立面図

X2通り立面図

Y2通り立面図

X1通り立面図

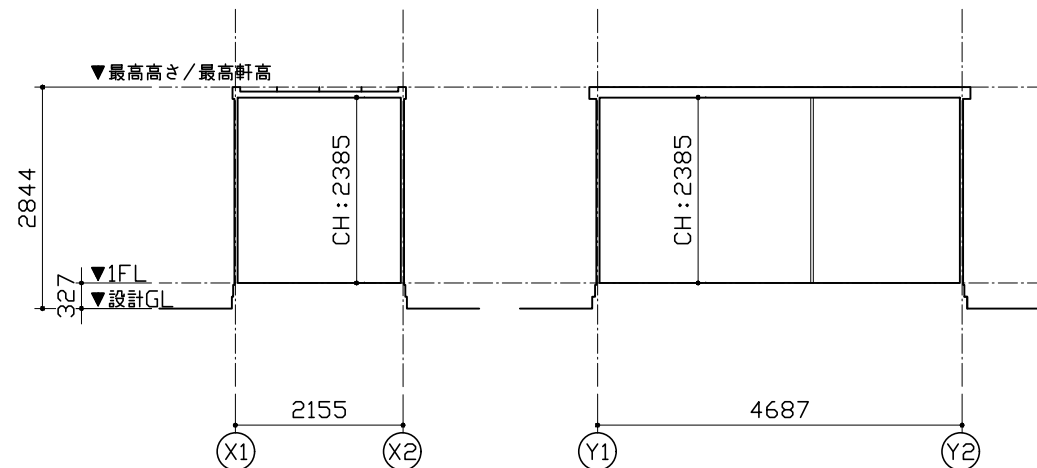


A-A断面図

B-B断面図

仕 様		
構造	鉄骨造	
屋根	仕上：ガルバリウム鋼板葺き $t=0.5$	NM-8697
	断熱材：スチレンフォーム $t=30$	
外部建具	アルミサッシ	
底	スチール W820×D100	
床	下地：構造用合板 $t=12$	
	断熱材：なし	
	仕上：長尺シート $t=2.5$	
	掃除用排水溝：ステンレス	
外壁 （複合パネル）	外部仕上：カラー鋼板 $t=0.27$	NM-8697
	断熱材：スチレンフォーム $t=40$	
	内部仕上：カラー鋼板 $t=0.27$	NM-8697
天井	下地：垂木 $\square 22 \times 35$	
	仕上：化粧合板 $t=4$	
トイレ ブース	ライニング：スチール	
	パーティション：カラー鋼板複合パネル $t=25$	NM-8697
	ドア金物：表示付スライドラッチ、グレビティヒンジ	

衛 生 設 備 ・ 配 管 接 続 口 仕 様	
手洗器	手洗水栓：単水栓
	化粧鏡：360×940
大便器	水洗：ロータンク式
一次側配管 接続口	給水口：HIVP20 水栓ソケット（Rp3/4）
	排水口：VU100 フレキシブルジョイント（ステンレスバンド締め）
	床雑排水口：VU50 フレキシブルジョイント（ステンレスバンド締め）

凡 例	
記号	名称
	シーリングライト（人感センサー付き）
	分電盤
	スイッチ
	壁付アース端子付接地コンセント2P（最高FL+2200）
	壁付アース付コンセント（最高FL+650）
	20cm換気扇
	VVF2.0-2C + IV1.6アース線
	VVF1.6-3C
	VVF1.6-2C

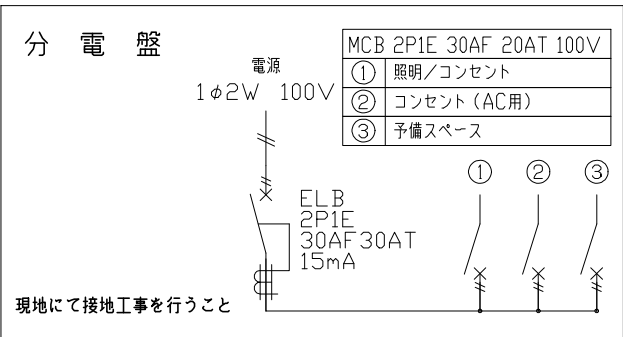

面 積 表		
延床面積	4,673×2,141	10.00 m ²

MOBILE SPACE by 三協フロンテア

承認 -	作図 -	縮尺 1:100 (A3)	日付		工事名称 47 SANIT(男女用)	型式 47MSL	お客様確認欄 年 月 日	図面番号 A-0
			24/--/--	-				
			-	-	図面名称 平面図・立面図・断面図・電気配線図・仕様表	設計番号 設計番号+エリアコード		
			-	-				