


■ 外部仕様		仕様			色	
屋根	仕上:金属折板 t=0.5	(不燃NM-8697)			シルバー N5.5	-
	断熱材:スチレノーム t=25					
雨樋	軒樋:鋼板t=1.6+塗装				Vハーフ色	
	縦樋:なし					
外壁(複合ハーフ)	外部仕上:カラーボードt=0.27	(不燃NM-8697)			Vハーフ色	
	断熱材:スチレノームt=25					
	内部仕上:カラーボードt=0.27	(不燃NM-8697)			Vハーフ色	
塗装	鉄部見え掛かり:鍛止め 一液型EPOXY樹脂下塗り塗装					
外部建具	アルミサッシ				シルバー	
■ 内部仕様						
階数	室名	床		外周壁	天井	
		下地	仕上/寸法/色	品名/品番/メーカー	下地	仕上/寸法/色
1階	展示品	構造用合板t=12	フロアペイント - -	カラーボード t=0.27 Vハーフ色	木下地24mm 化粧合板 t=4.0	
備考		<p>〈シックハウス対策〉</p> <ul style="list-style-type: none"> ・壁、床、天井、建具仕上げに用いる建築材料はすべてF☆☆☆☆、または規制対象外の材料を使用する。 ・天井裏などへの措置については、天井裏、床裏、壁、収納に用いる建築材料はすべてF☆☆☆☆、または規制対象外の材料を使用する。 				

■ 換気給気設備 凡例	
記号	名称
 Φ100換気扇 本体スイッチ 樹脂製フード	
■ 照明設備 凡例	
記号	名称
 蛍光灯ベースライト(埋込形)32W×2	
■ 建物面積	
建築面積	7.16 m ²
1階床面積	7.16 m ²
延べ床面積	7.16 m ²

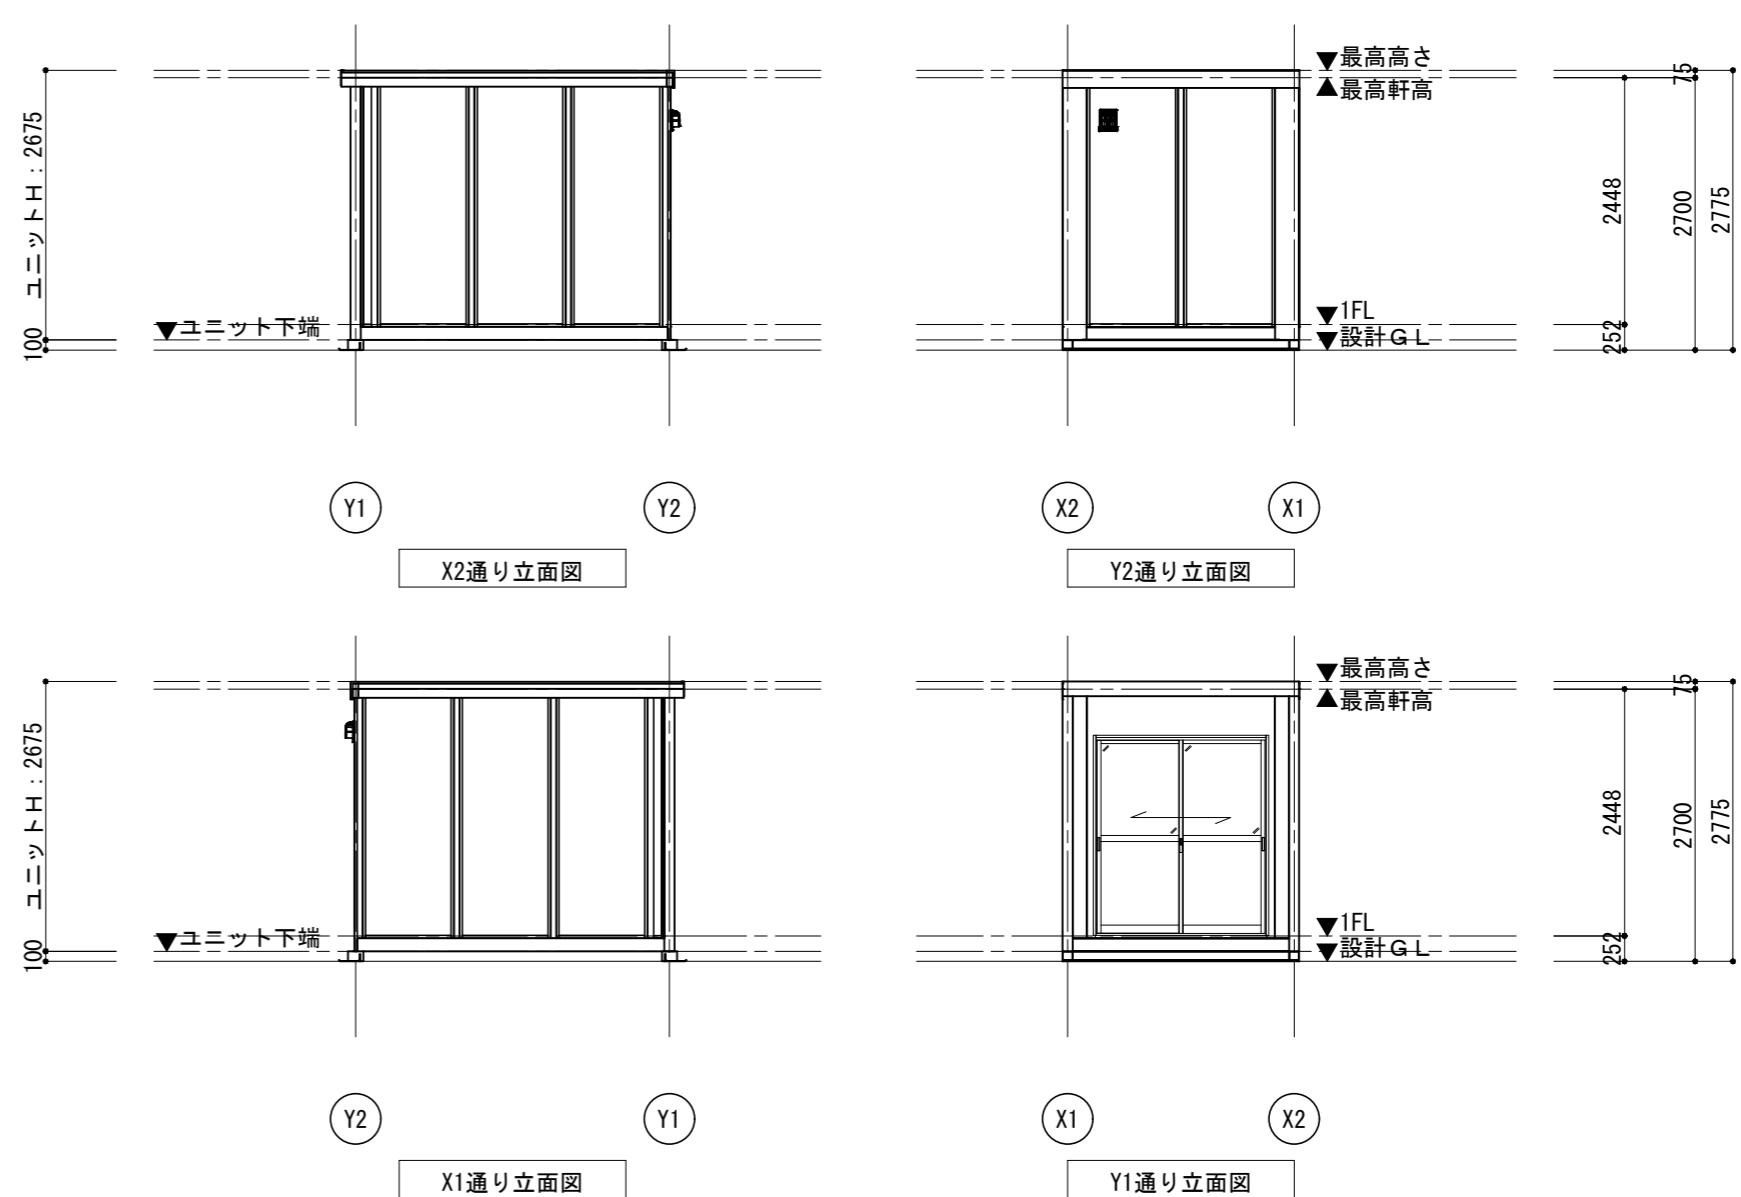

MOBILE SPACE by 三協フロンティア		承認	担当	製図	縮尺	工事名称	型式	お客様確認欄	図面番号
		中台		関	1/75 (A3)	小美玉店展示品	1F:CT-J (リユース32,41) 32(S)	年 月 日	A-01
					日付	図面名称	建築番号		
					2026/01/21	平面図・立面図・仕様表・建具表	2601062-ES-00		