

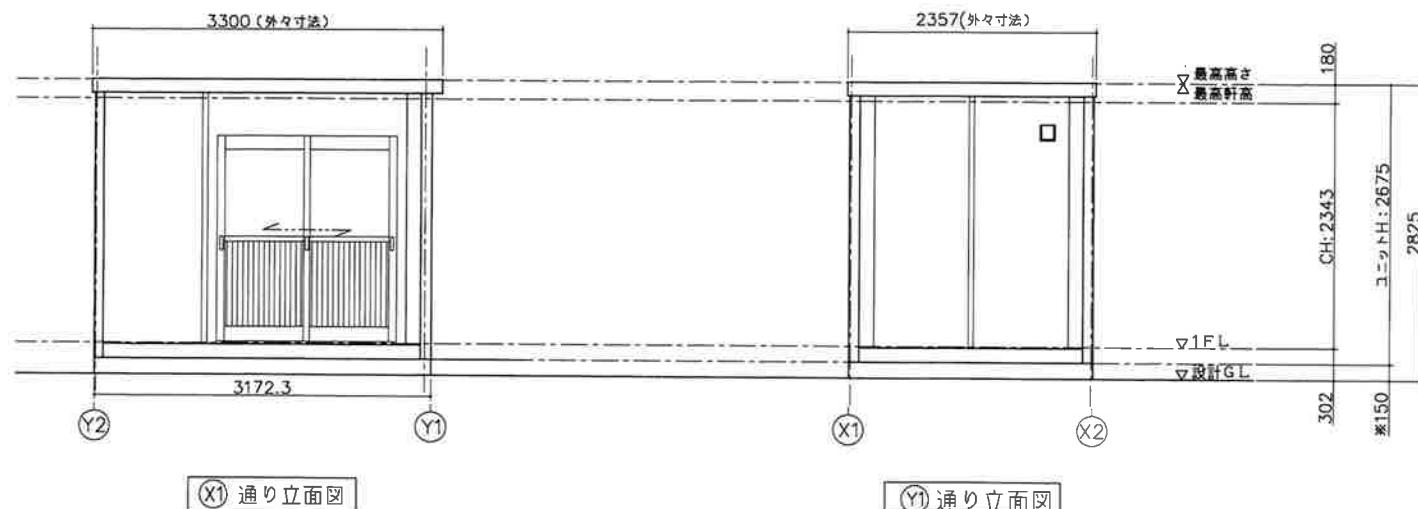


仕様	
寸法	L3300×W2357×H2675 (外々寸法)
構造	鉄骨造 (軽量鉄骨造)
屋根	金属折板張り t=0.5mm
天井	化粧合板張り t=4
	断熱材: メルツェム
床	構造用合板張り t=12
	仕上: フロアペイント
壁	外壁: カラー鋼板 (複合パネル)
	断熱材: スチレンフォーム t=25
	内壁: カラー鋼板
電気	照明器具 (32W×2灯) 2基, 換気扇10cm 電源アレル (30A)、ブレーカー (20A×2)
外部道具	アルミサッシ

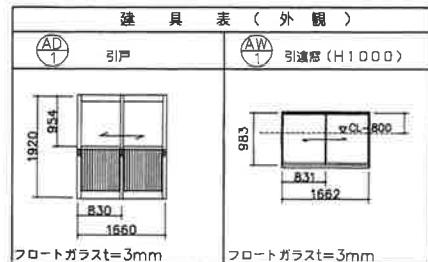

凡例		
記号	名前	仕様
→	換気扇	Φ100 バイブファン
■	照明器具	FL-32W×2灯
■	分電盤	別図に示す
(S)	スイッチ	1P 300V 10A
(○)	天井付けコンセント	15AX11個 125V
(●)	壁付けコンセント	21口の合計15Aまで 125V

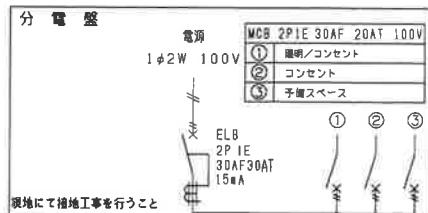

面積表	
延床面積	3.098×2.313 7.16 m ²

※現場により異なります

MOBILE SPACE by 三協フレンテア

承認	作図	縮尺	日付	工事名称	型式	お客様記欄	図面番号
-	-	1:50 (A3)	-/-/-	標準図	CT-32J		A-00
				図面名称	設計番号		
				平面図・立面図・電気配線図・仕様表	ホームページ		