



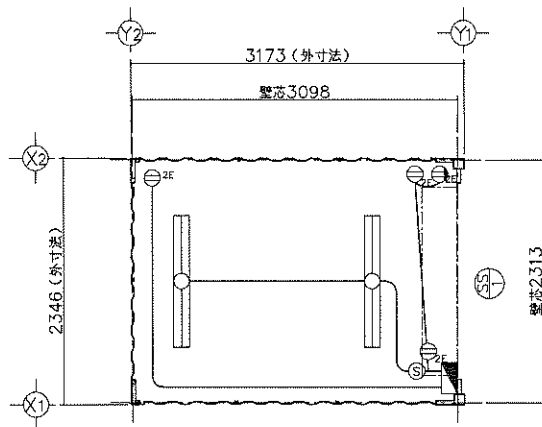


平面図

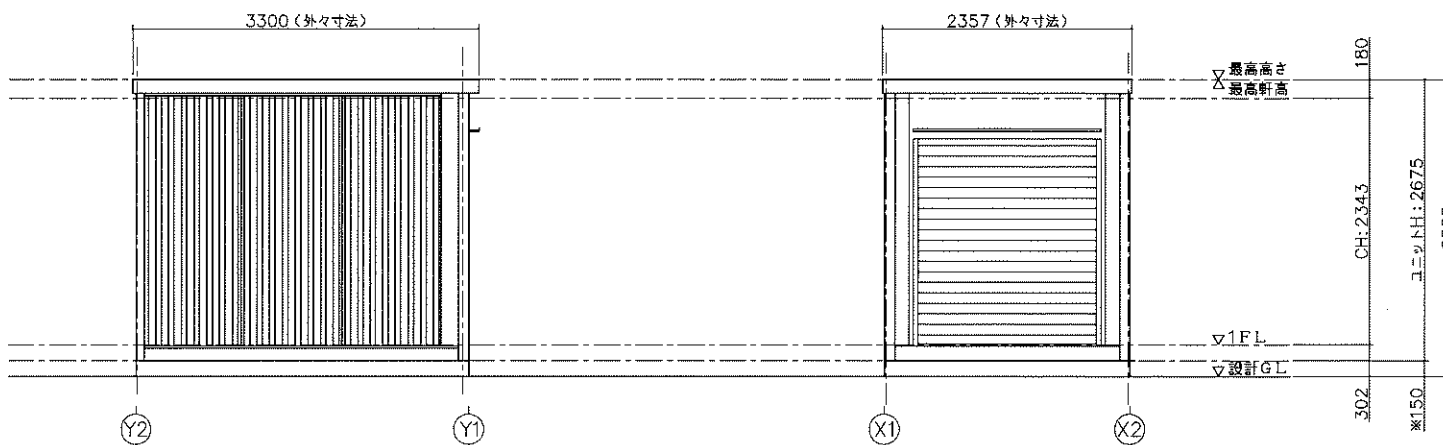


(X1) 通り立面図

(Y1) 通り立面図

仕 様	
寸法	L3300×W2357×H2675 (外々寸法)
構造	鉄骨造 (軽量鉄骨造)
屋根	金属折板張り t=0.5mm
天井	化粧合板張り t=4 断熱材: 2Fの7r-Δ
床	構造用合板張り t=12 仕上: フロアベイント
壁	角波折板 t=0.8mm
電気	照明器具 (32W×2灯) 2基 漏電ブレーカー (30A)、ブレーカー (20A×2)
外部建具	内付シャッター 開口: W1700×H1940

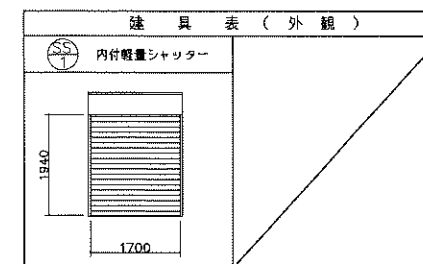

凡 例		
記号	名称	仕様
≡	照明器具	FL-32W×2灯
■	分電盤	別図に示す
Ⓢ	スイッチ	1P 300V 10A
⊕	天井付けコンセント	15A×口数 125V
⊖	壁付けコンセント	2口の合計15Aまで 125V

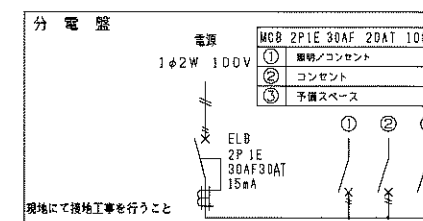

面 積 表	
延床面積	3,098×2,313 7.16 m ²

MOBILE SPACE by エスエフエフ

承認	作図	縮尺	日付	工事名称	型式	図面番号
-	-	1:50 (A3)	---/---/---	妻シャッター仕様標準図	CT-32JG	A00
				平面図・立面図・電気配線図・仕様表	ホームページ	