

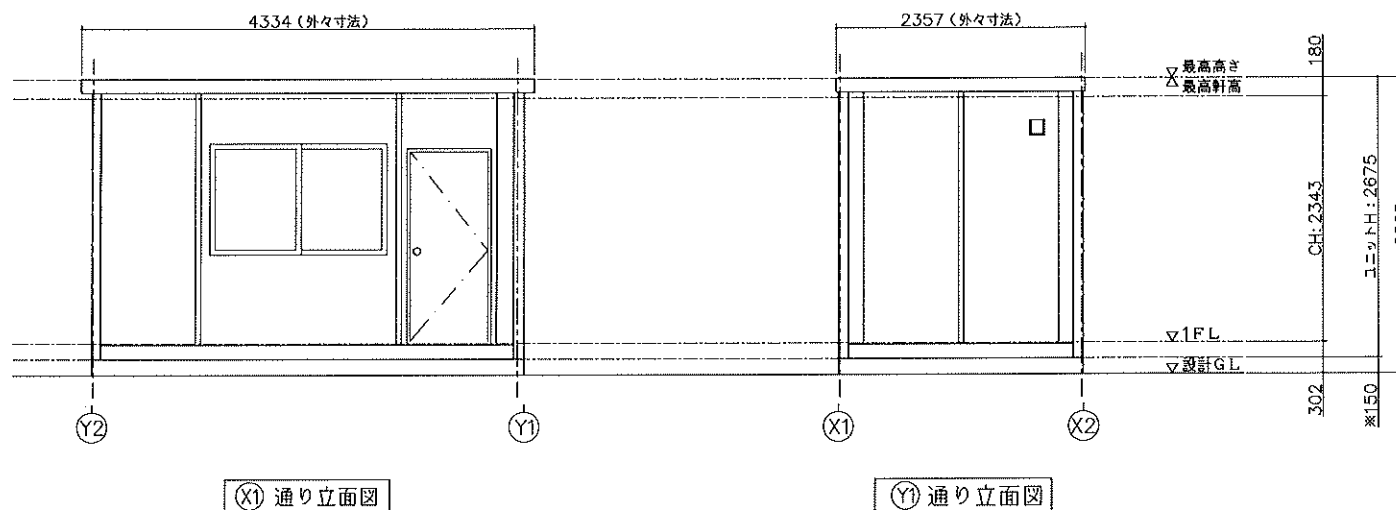


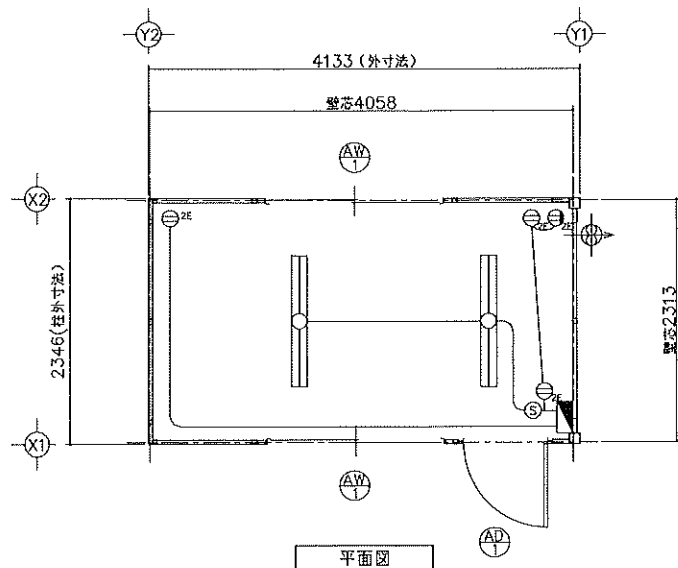

| 仕 様          |                                                           |
|--------------|-----------------------------------------------------------|
| 寸法           | L4334×W2357×H2675 (外寸法)                                   |
| 構造           | 鉄骨造 (軽量鉄骨造)                                               |
| 屋根           | 金属折板張り t=0.5mm                                            |
| 天井           | 化粧合板張り t=4<br>断熱材: 断熱材                                    |
| 床            | 構造用合板張り t=12<br>仕上: フロアペイント                               |
| 壁<br>(集合パネル) | 外壁: カラー鋼板<br>断熱材: スチレンフォーム t=25<br>内壁: カラー鋼板              |
| 電気           | 照明器具 (32W×2灯) 2基, 換気扇10cm<br>漏電ブレーカー (30A), ブレーカー (20A×2) |
| 外部建具         | アルミサッシ                                                    |

| 建 具 表 ( 外 観 )     |             |
|-------------------|-------------|
| AW<br>引違窓 (H1000) | AD<br>片開きドア |
|                   |             |
| フロートガラスt=3mm      | フラッシュドア     |

| 凡 例 |           |                 |
|-----|-----------|-----------------|
| 記号  | 名称        | 仕様              |
|     | 換気扇       | φ100 バイブファン     |
|     | 照明器具      | FL-32W×2灯       |
|     | 分電盤       | 別図に示す           |
|     | スイッチ      | 1P 300V 10A     |
|     | 天井付けコンセント | 15A×口数 125V     |
|     | 壁付けコンセント  | 2口の合計15Aまで 125V |

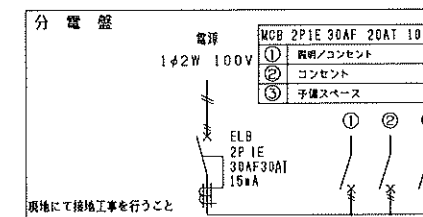

| 面 積 表 |                                 |
|-------|---------------------------------|
| 延床面積  | 4.058×2.313 9.38 m <sup>2</sup> |

※現場により異なります

**MOBILE SPACE by エキスプレース**

|    |    |           |       |                   |        |      |
|----|----|-----------|-------|-------------------|--------|------|
| 承認 | 作成 | 縮尺        | 日付    | 工事名称              | 型式     | 図面番号 |
| -  | -  | 1:50 (A3) | —/—/— | 標準図               | CT-41J | A-00 |
|    |    |           |       | 図面名称              | 設計番号   |      |
|    |    |           |       | 平面図・立面図・電気配線図・仕様表 | ホームページ |      |