

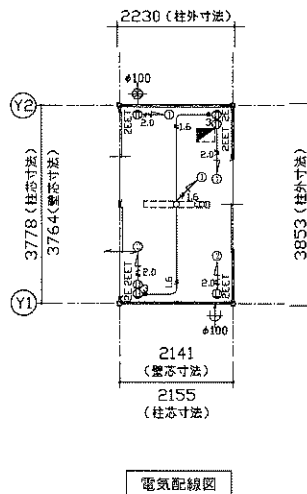
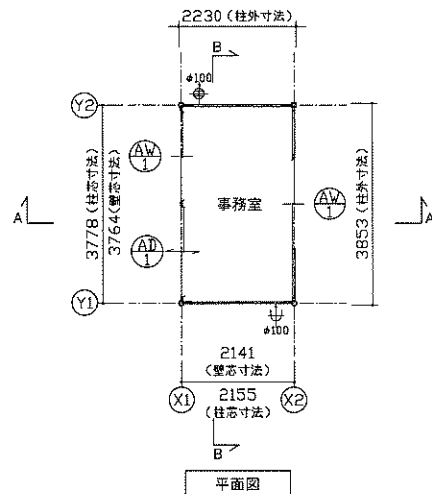


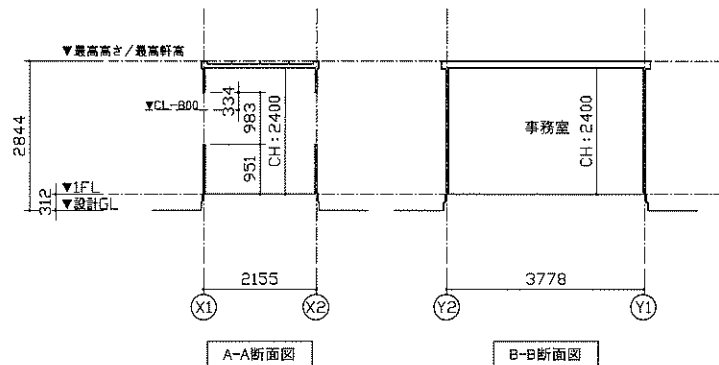


特 記	
塗装色: シルバー	3.8GY 6.4/0.7 (近銀色)
AW-1 引戸窓 (H1000) S用	AD-1 引戸 S用
材質: アルミ ガラス: FLS 番号: --	材質: アルミ ガラス: FLS (下扉F4) 番号: --

仕 様	
構造	鉄骨造
屋根	仕上: ガルバリウム鋼板葺き $t=0.5$ 断熱材: スチレンフォーム $t=30$
外部建具	アルミサッシ
庇	なし
床	下地: 構造用合板 $t=12$ 断熱材: なし 仕上: フロアベイント
外壁 (集合パネル)	外部仕上: カラー鋼板 $t=0.27$ 断熱材: スチレンフォーム $t=40$
	内部仕上: カラー鋼板 $t=0.27$
天井	下地: 垂木 $\square 22 \times 35$ 仕上: 化粧合板 $t=4$
シックハウス 対策	・壁・床・天井・建具仕上に用いる建築材料はすべて F☆☆☆☆、または規制対象外の材料を使用する ・天井裏などへの措置については、天井裏・床裏・壁・ 収納に用いる建築材料はF☆☆☆☆を使用する

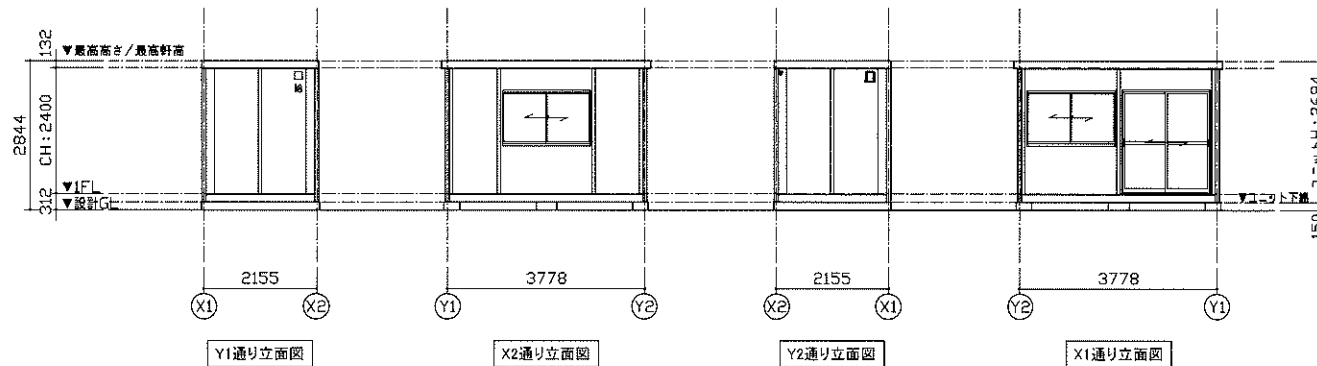

凡 例	
記号	名称
LEDベースライト 4000lm (直付)	
分電盤	
3	3路スイッチ
2P	壁付アース端子付接地コンセント 2P (FL+2105)
2E	壁付アース付コンセント 2P (FL+290)
100	100換気扇
100	100給気口 ※スリムフード
20	VVF2.0-2C + IV1.6アース線
1.6	VVF1.6-3C

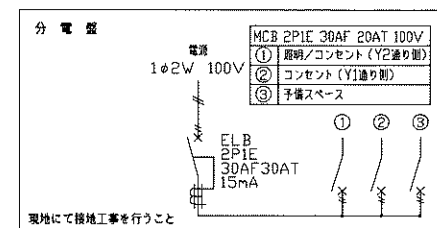

面 積 表	
延床面積	3,764 × 2,141 8.05㎡

MOBILE SPACE by 三協アロテア

承認	作図	縮尺	日付
-	-	1:100 (A3)	24/---

工事名称	引戸標準プラン
図面名称	平面図・立面図・断面図・電気配線図・仕様表

型式	38MSL
設計番号	設計番号 + エリアコード

お客様確認欄	図面番号
年 月 日	A-00