




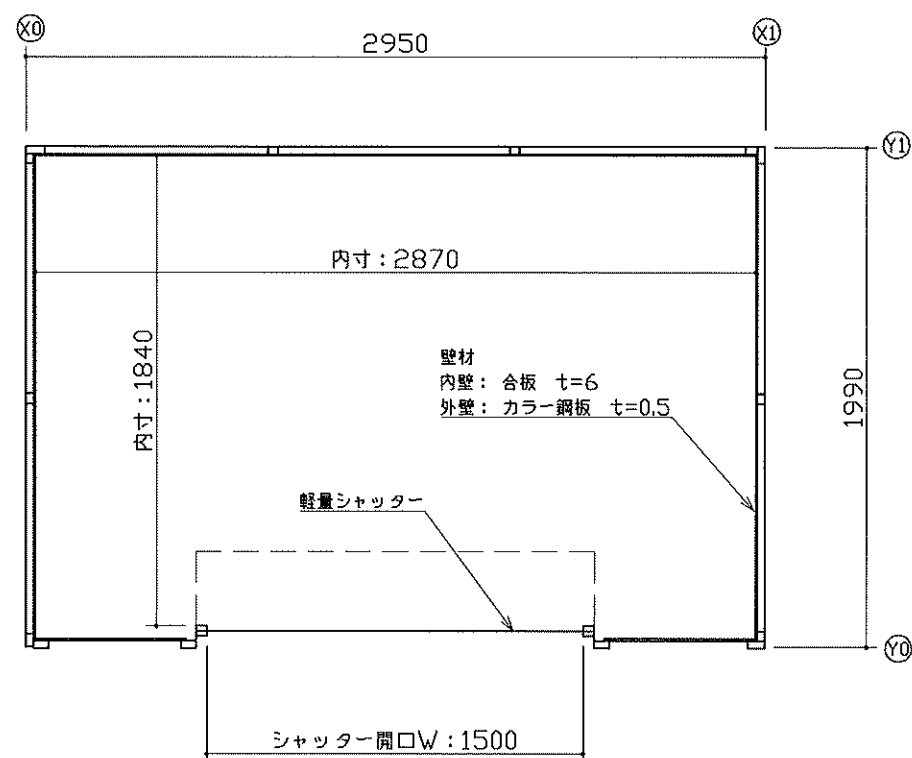

平面図

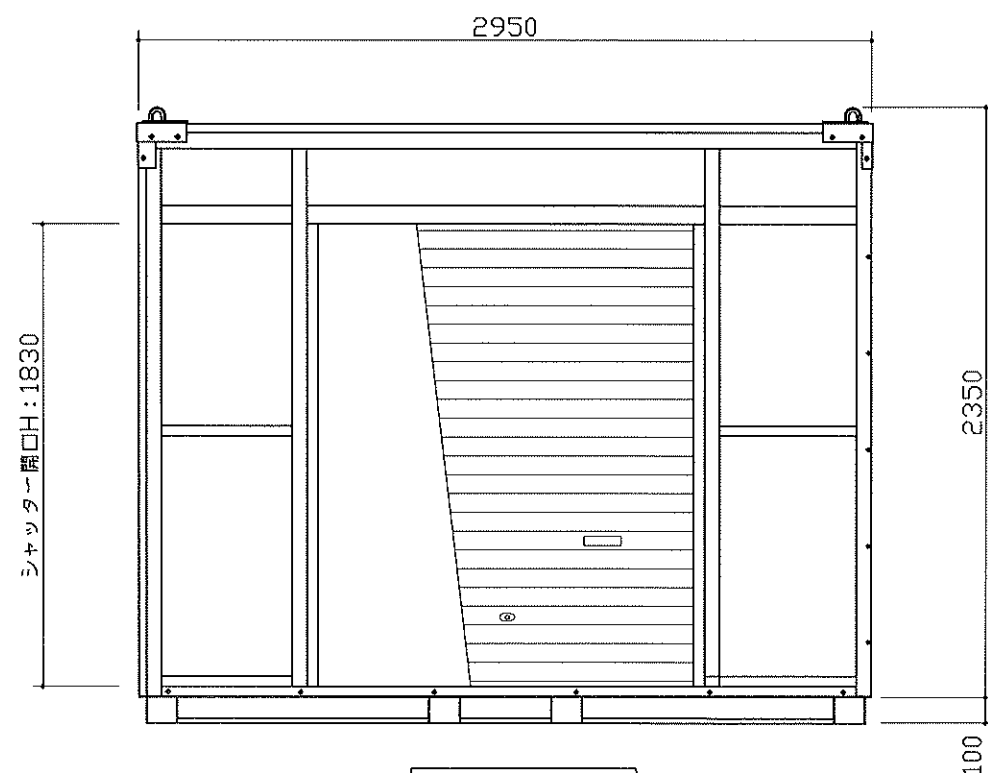

Y0通り立面図

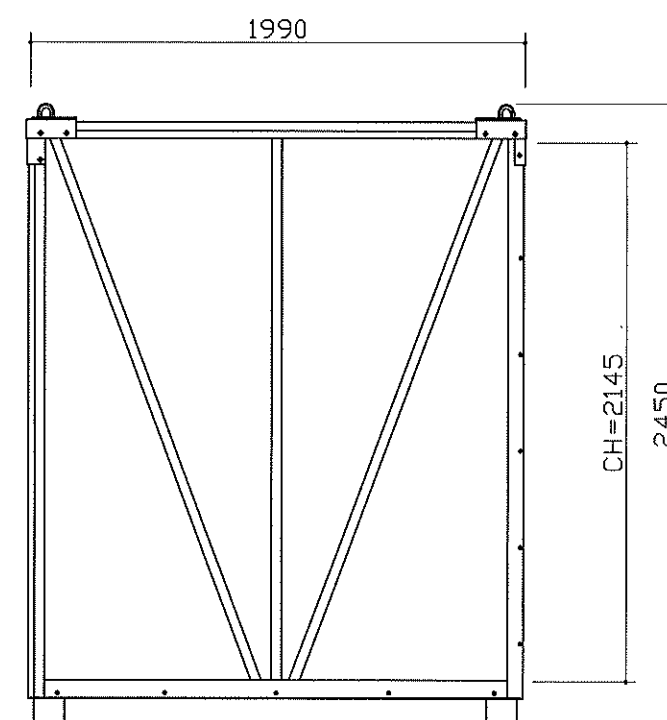

X1通り立面図

| 仕様  |                                  |
|-----|----------------------------------|
| 寸法  | L2950×W1990×H2450 (室内：H2145)     |
| 重量  | 580kg                            |
| 耐荷重 | 250kg/m <sup>2</sup>             |
| 構造  | 軽量型鋼、鉄板曲げ加工構造                    |
| 屋根  | GL鋼板 t=0.5、天井・・・合板t=6 水性塗料仕上げ    |
| 壁   | 外・・・カラー鋼板t=0.5、内・・・合板t=6 水性塗料仕上げ |
| 床   | 合板 t=15 水性塗料仕上げ                  |
| 建具  | 軽量シャッター(手動) 有効開口W1500×H1830      |

**MOBILE SPACE** by 三協フロンテア

|    |    |              |          |             |                 |        |      |
|----|----|--------------|----------|-------------|-----------------|--------|------|
| 承認 | 作図 | 縮尺           | 日付       | 工事名称        | 型式              | お客様確認欄 | 図面番号 |
| -  | -  | 1:30<br>(A3) | --/--/-- | 標準図         | panda3.0(PS-3K) |        | A-00 |
|    |    |              |          | 図面名称        | 設計番号            | 年 月 日  |      |
|    |    |              |          | 平面図・立面図・仕様表 | -               |        |      |