



平面図

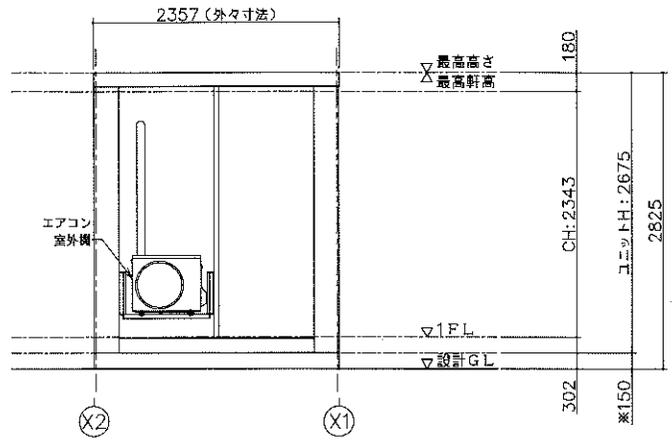

Y2 通り立面図

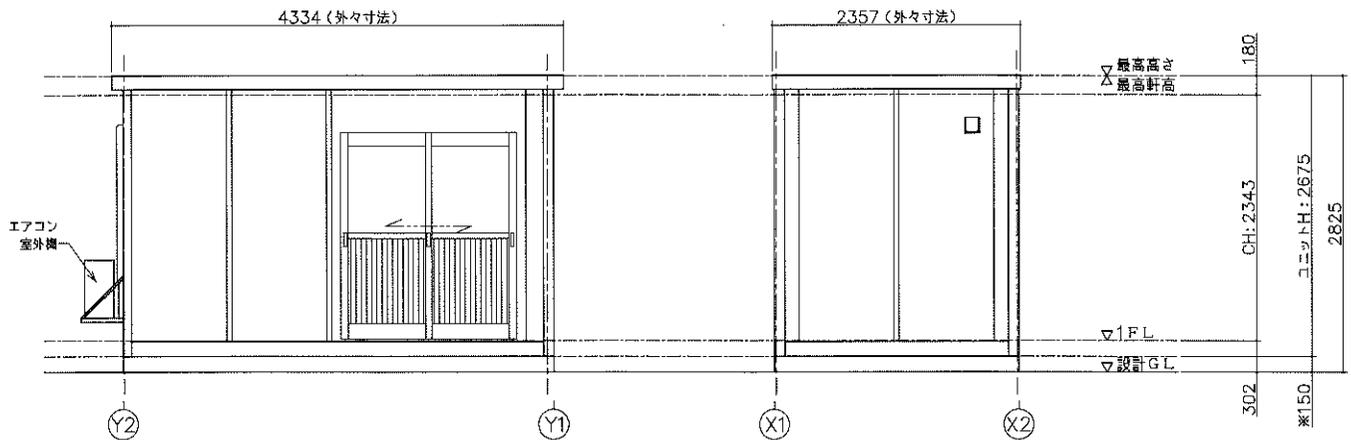


X1 通り立面図

Y1 通り立面図

仕様	
寸法	L4334×W2357×H2675 (外々寸法)
構造	鉄骨造 (軽量鉄骨造)
屋根	金属折板張り t=0.5mm
天井	化粧合板張り t=4
床	断熱材: 1φPPFmL
	構造用合板張り t=12
仕上	フロアペイント
壁 (複合パネル)	外壁: カラー鋼板
	断熱材: スチレンフォーム t=25
内壁	カラー鋼板
電気	照明器具 (32W×2灯) 2基、換気扇10cm
	漏電ブレーカー (30A)、ブレーカー (20A×2)
外部建具	アルミサッシ

建具表 (外観)	
引戸	引建窓 (H1000)
フロートガラスt=3mm	フロートガラスt=3mm

凡 例		
記号	名称	仕様
	換気扇	φ100 バイブファン
	照明器具	FL-32W×2灯
	分電盤	別図に示す
	スイッチ	1P 300V 10A
	天井付けコンセント	15A×口数 125V
	壁付けコンセント	2口の合計15Aまで 125V

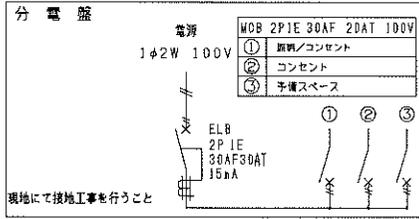

面積表	
延床面積	4,058×2,313 9.38㎡

※現場により異なります

MOBILE SPACE by <b>三協エスエス</b>	承認	作図	縮尺	日付	工事名称	型式	図面番号
	-	-	1:50 (A3)	---/---	標準図	OT-41J	
図面名称						設計番号	
平面図・立面図・電気配線図・仕様表						ホームページ	