

精造	仕	模
精造	模造	

断熱材：スチレンフォーム t=30	
アルミサッシ	
外部建具	

庇	なし				
床	下地：構造用金板 $t=12$				
	断熱材：なし				
	仕上：フロアペイント				
外壁 (軽合金パネル)	外部仕上：カラー鋼板 $t=0.27$				NH-8697
	断熱材：スチレンフォーム $t=40$				
	内部仕上：カラー鋼板 $t=0.27$				NH-8697
床	仕上：フローリング				

凡	例
記号	名称
LEDベースライト4000lm(昼付)	
	分電盤
●3	3路スイッチ
②2EET	壁付アース棒子付接地コンセント2P (FL+2105)
②2E	壁付アース付コンセント2P (FL+290)
 φ100	φ100換気口
 φ100	φ100給気口
20	VVF2.0-2C + 1V1.6アース線
1.6	VVF1.6-3C

電源 100V

1φ2W

ELB
30A 30AT
15mA

① ② ③




① ② ③

MCB 2P/E 30AF 20AT 100V

① 照明/コンセント (V2線り側)
② コンセント (V1線り側)
③ 予備スペース

現場にて検印工事を行うこと

面 積 表	
延床面積	3,764×2,141 8.05 m ²

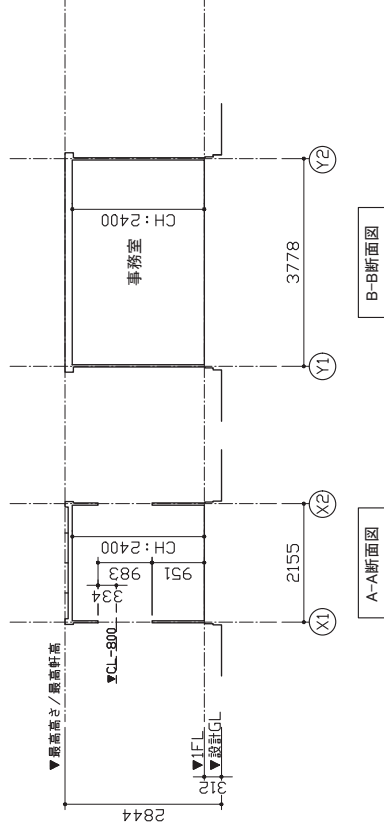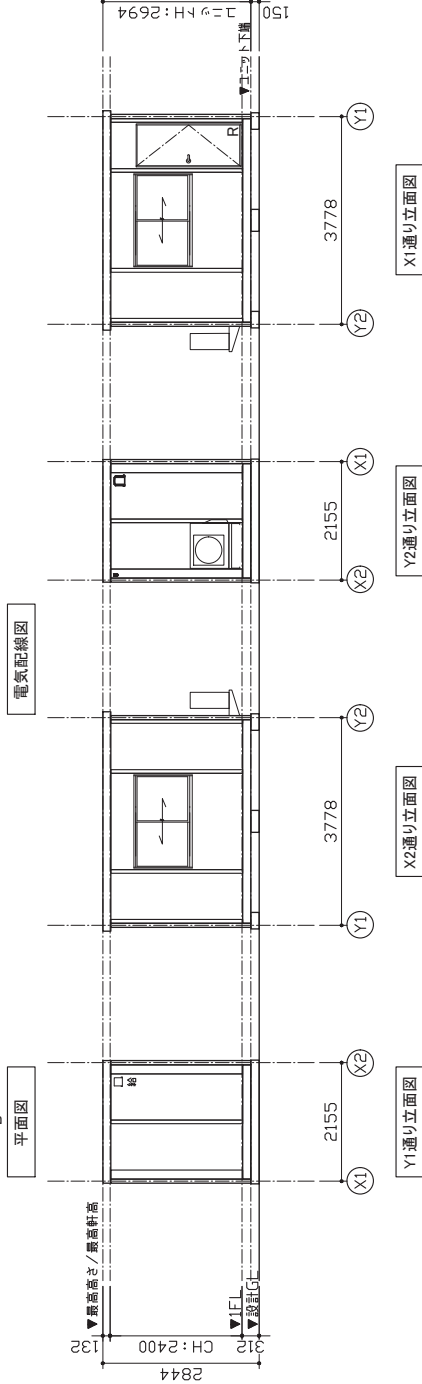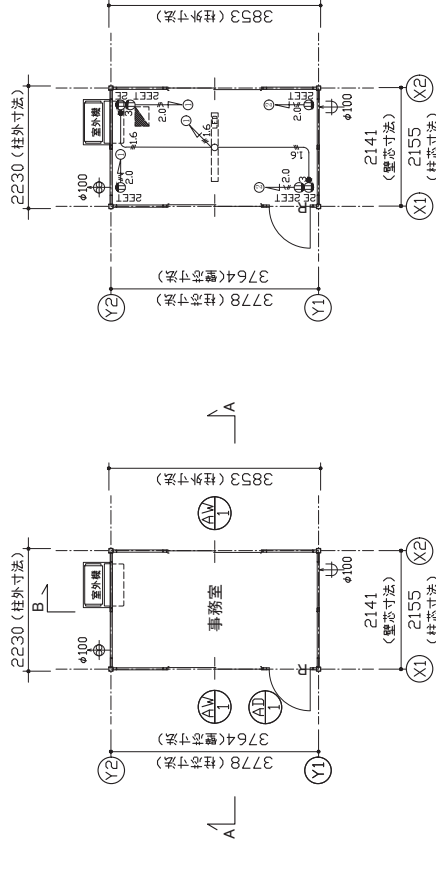

MOBILE SPACE by 三協エレクトロ										承認	-	作図	-	縮尺	1:100 (A3)	日付	24/-/-	工事名称	ドア標準プラン AC付	型式	38MSL	図面番号	A-00
																		図面名称	平面図・立面図・断面図・電気配線図・仕様表	設計番号	設計番号+エリアコード		
										お客様確認欄												年 月 日	