



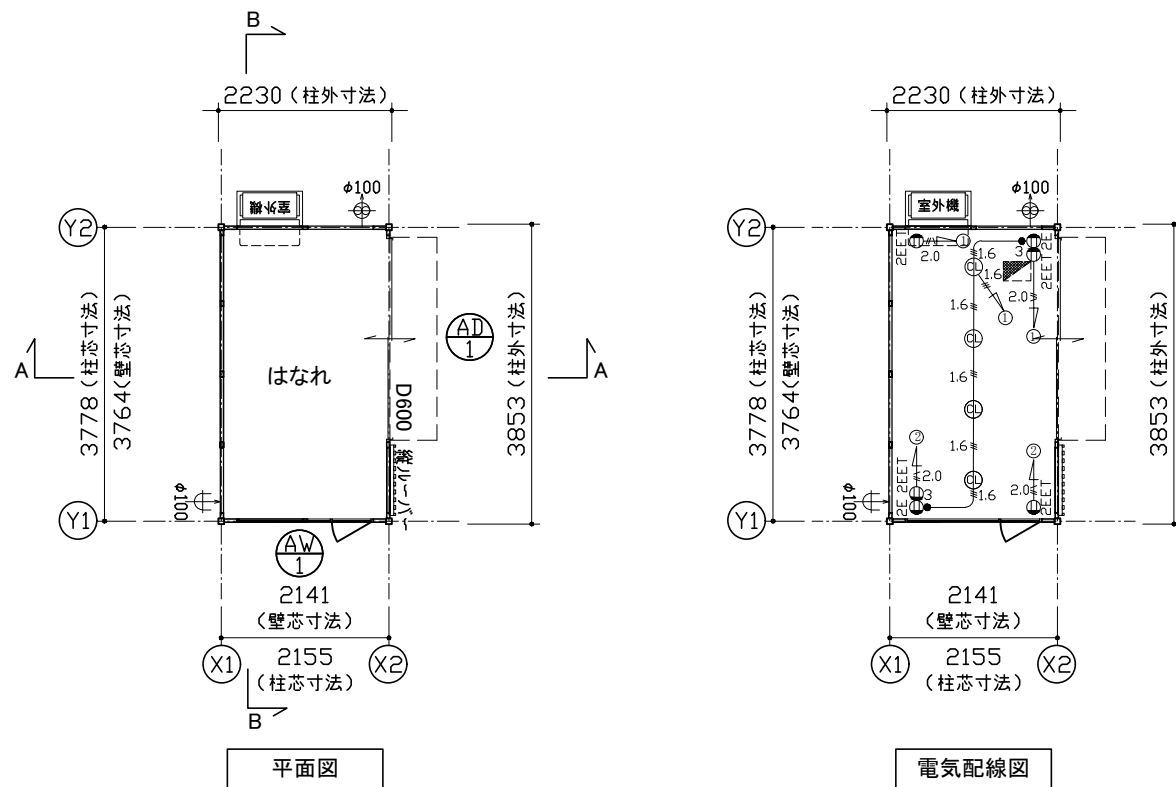


特 記	
塗装色：ブラック	9.6B 2.4/0.3
ルーバー色：ブラウン	5YR 3/3
底、外部建具：ブラック	

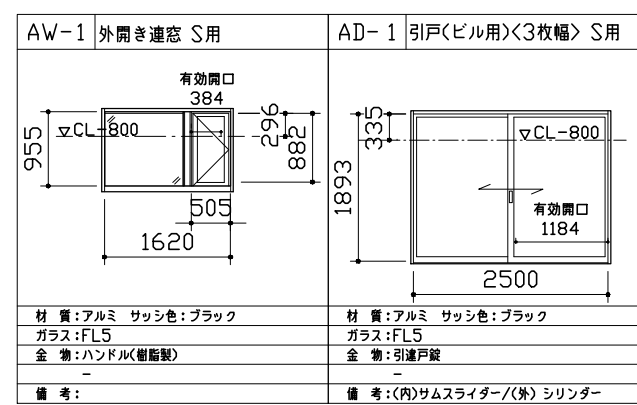


仕 様		
構造	鉄骨造	
屋根	仕上：ガルバリウム鋼板葺き t=0.5	NM-8697
	断熱材：フェノールフォーム t=30	
外部建具	アルミサッシ	
底	アルミ W2600×D600	
床	下地：構造用合板 t=12+捨て貼り合板 t=5.5	
	断熱材：スチレンフォーム t=30	
	仕上：木目調ビニル床タイル t=3	
外壁 (複合パネル)	外部仕上：カラー鋼板 t=0.27	NM-8697
	断熱材：スチレンフォーム t=40	
	内部仕上：カラー鋼板 t=0.27	NM-8697
天井	下地：垂木 □22×35	
	仕上：木目調化粧合板 t=4	
シックハウス 対策	・壁・床・天井・建具仕上げに用いる建築材料はすべてF☆☆☆☆、または規制対象外の材料を使用する ・天井裏などへの措置については、天井裏・床裏・壁・収納に用いる建築材料はF☆☆☆☆を使用する	

凡 例	
記号	名称
④	LEDシーリングライト830lm (φ150)
分電盤	分電盤
●3	3路スイッチ
②REET	壁付アース端子付接地コンセント2P (FL+2105)
②2E	壁付アース付コンセント2P (FL+290)
φ100換気扇	φ100換気扇
φ100給気口 ※スリムフード	φ100給気口 ※スリムフード
VVF2.0-2C + IV1.6アース線	VVF2.0-2C + IV1.6アース線
VVF1.6-3C	VVF1.6-3C

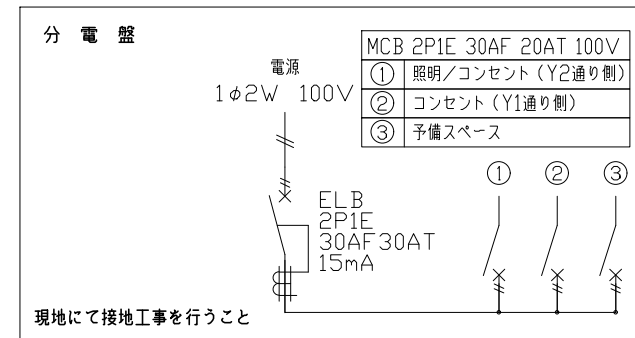

面 積 表		
延床面積	3.764×2.141	8.05㎡

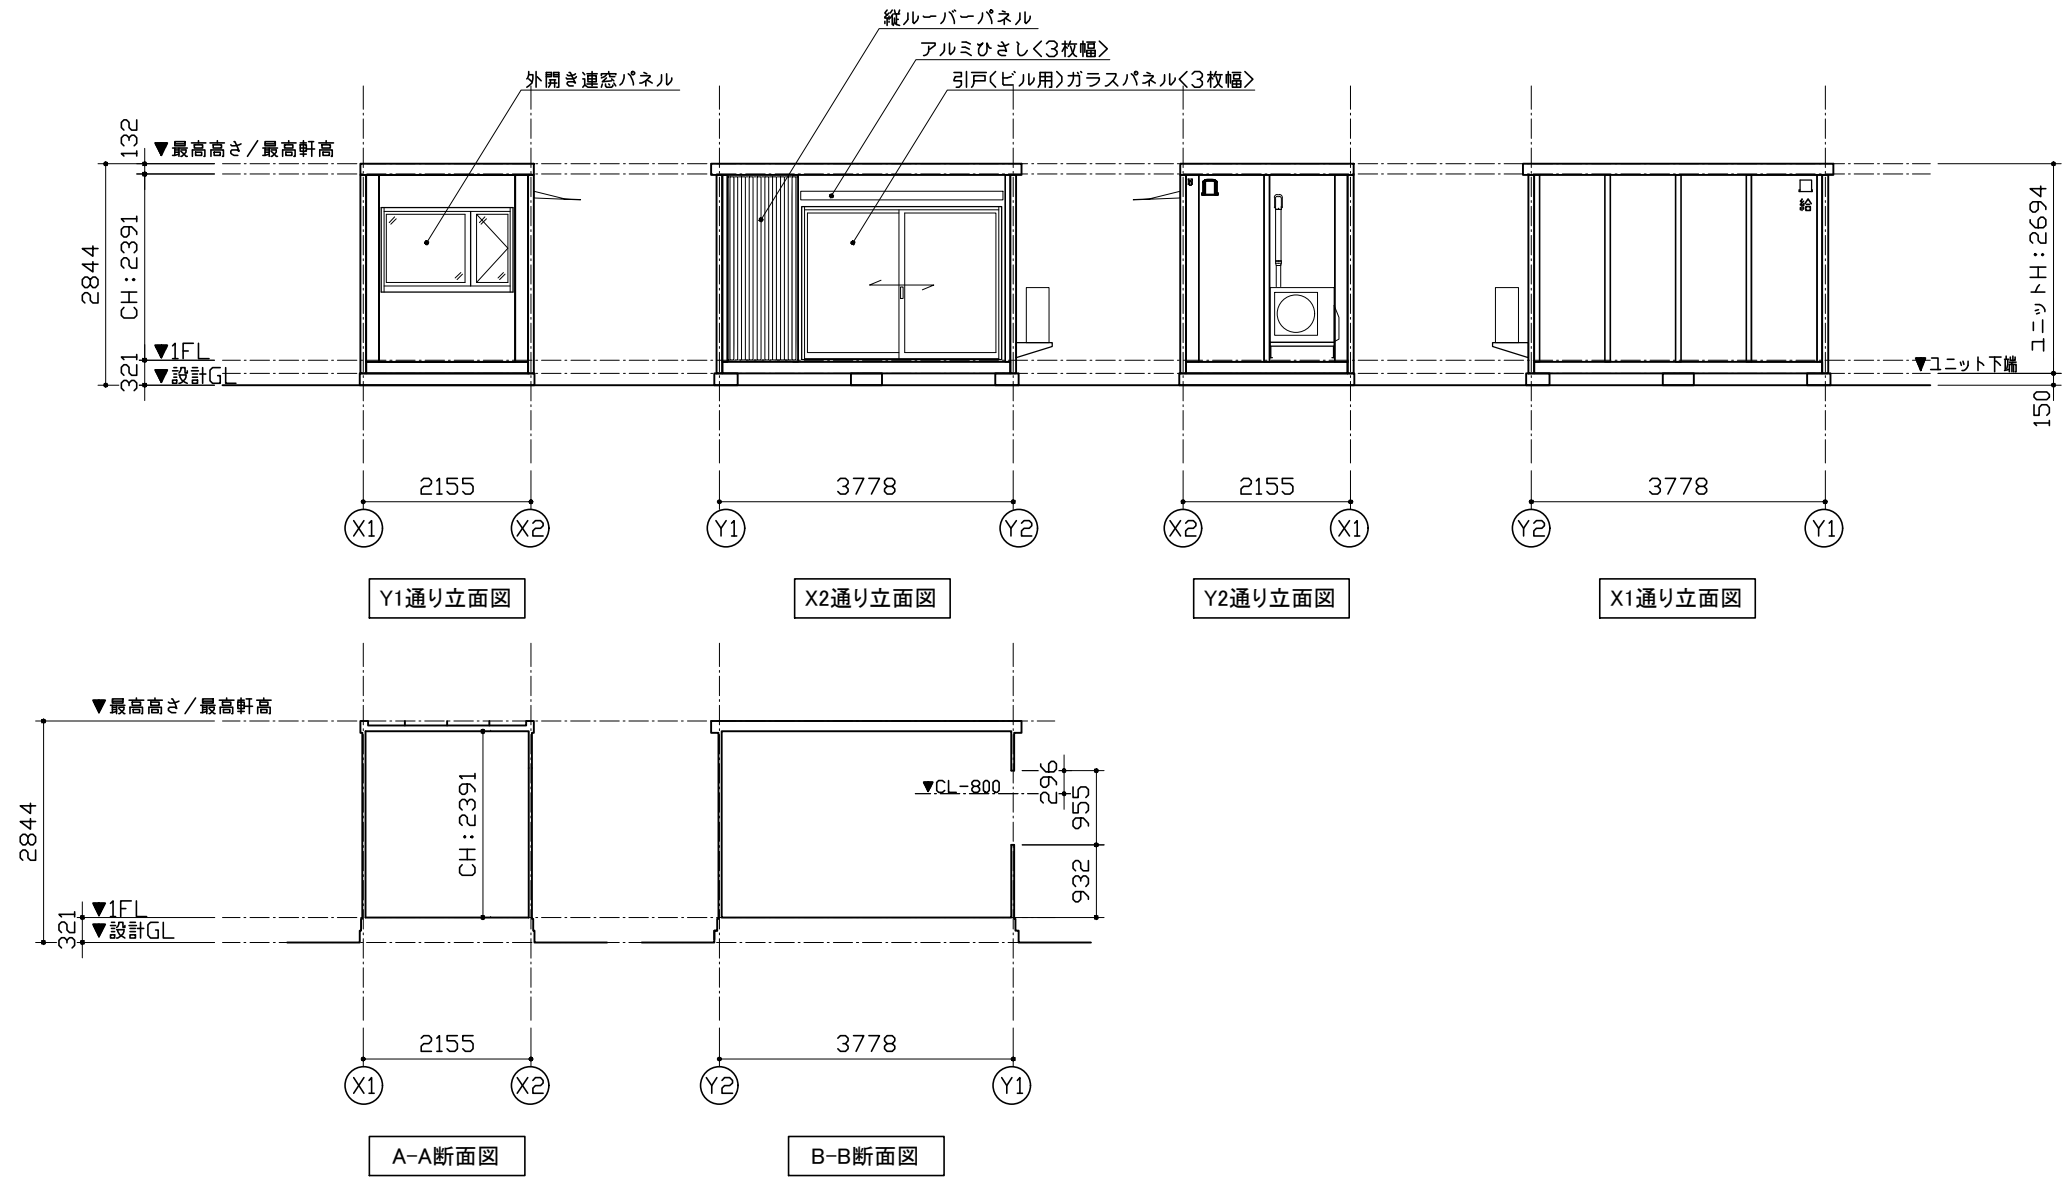

MOBILE SPACE by 三協フロンテア	承認	作図	縮尺	日付		工事名称	型式	お客様確認欄 年 月 日	図面番 A-C
	-	-	1:100 (A3)	22/09/22	-	38MSL EXTRA SPACE	38MSL		
				23/11/24	修正	図面名称	設計番号		
				25/07/15	修正	平面図・立面図・断面図・仕様表	設計番号+エリアコード		