


平面図

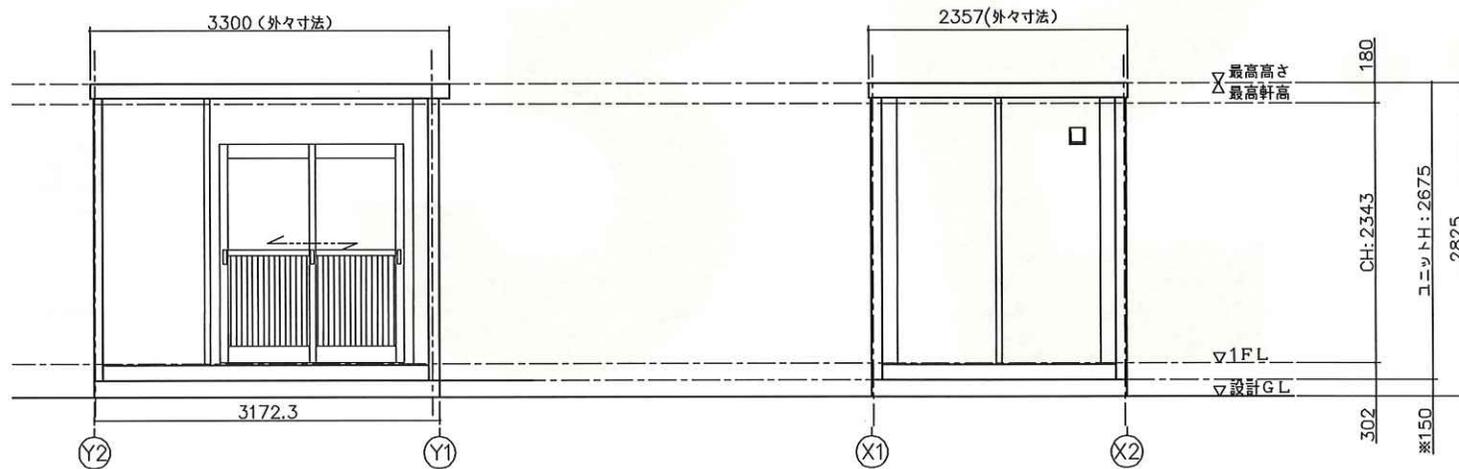


(X1) 通り立面図

(Y1) 通り立面図

仕様	
寸法	L3300×W2357×H2675 (外々寸法)
構造	鉄骨造 (軽量鉄骨造)
屋根	金属折板張り t=0.5mm
天井	化粧合板張り t=4 断熱材: スチレンフォーム
床	構造用合板張り t=12 仕上: フロアペイント
壁 (複合パネル)	外壁: カラー鋼板 断熱材: スチレンフォーム t=25 内壁: カラー鋼板
電気	照明器具 (32W×2灯) 2基, 換気扇10cm 漏電ブレーカー (30A)、ブレーカー (20A×2)
外部建具	アルミサッシ

建具表 (外観)	
<p>引戸</p>	<p>引違窓 (H1000)</p>
フロートガラスt=3mm	フロートガラスt=3mm

凡 例		
記号	名称	仕様
	換気扇	φ100 バイブファン
	照明器具	FL-32W×2灯
	分電盤	別図に示す
	スイッチ	1P 300V 10A
	天井付けコンセント	15A×門数 125V
	壁付けコンセント	21口の合計15Aまで 125V

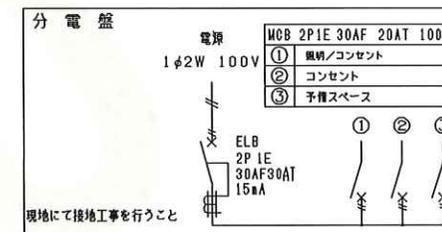

面積表	
延床面積	3.098×2.313 7.16㎡

※現場により異なります

MOBILE SPACE by **三菱電機**

承認
-
作図
-
縮尺
1:50
(A3)

日付
-/-/-

工事名称
標準図
図面名称
平面図・立面図・電気配線図・仕様表

型式
CT-32J
設計番号
ホームページ

お客様確認
年月日

図面番号
A-00