
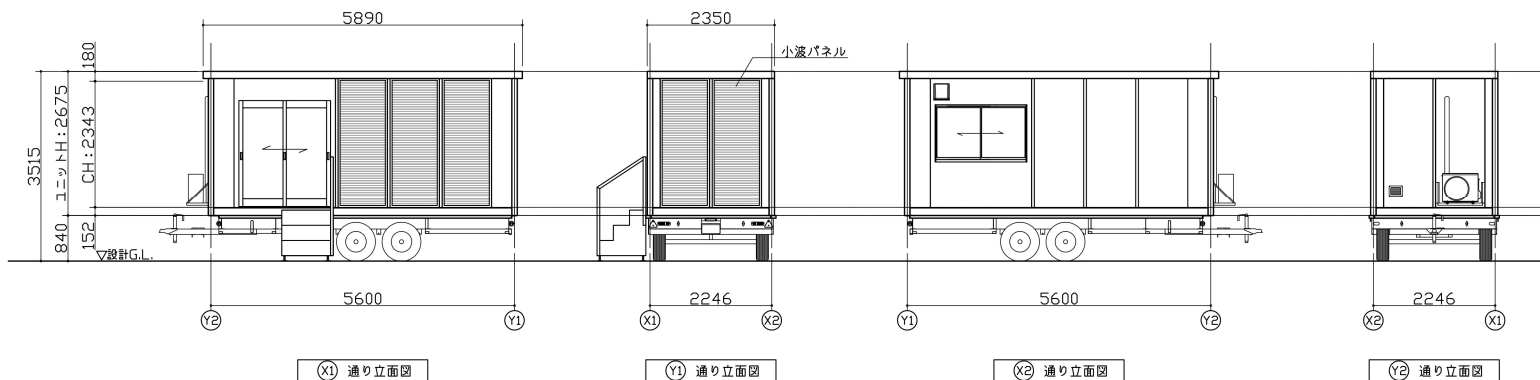
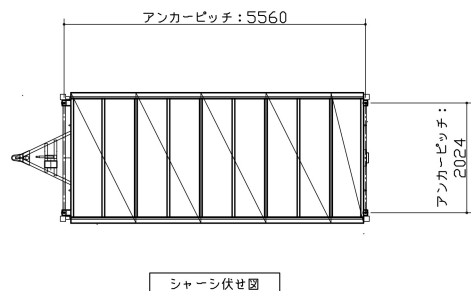


ワークモデル

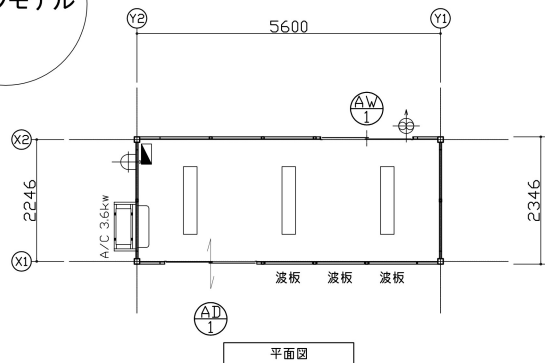


建具表 (外観)	
AD1	引戸
AW1	引違窓 (H1000)

仕 様	
構造	鉄骨造
屋根	金属折板 $t=0.5$
断熱材: スチレンフォーム	$t=25$
外部建具	アルミサッシ
庇	なし
床	合板 $t=12$
仕上: タイルカーペット	$t=6$
外壁 (複合パネル)	外部仕上: カラー鋼板 $t=0.27$
断熱材: スチレンフォーム	$t=25$
内部仕上: カラー鋼板	$t=0.27$
天井	化粧合板 $t=4$
シックハウス対策	- 壁・床・天井・建具仕上に用いる建築材料はすべてF☆☆☆☆、または規制対象外の材料を使用する - 天井裏などへの措置については、天井裏・床裏・壁・収納に用いる建築材料はF☆☆☆☆以上を使用する

特 記	
本体: ストーングレー色	N3
小波パネル: シルバー	
整植: ブラック	
パラペット等の化粧部材は、中古J標準仕様に準ずる	

凡 例		
名称	記号	仕様
照明器具		FL-32W×2灯(インバータ型)
分電盤		別図に示す
天井接地極付コンセント	① 2E	15A 125V×2
壁付接地極付コンセント	② 2E	15A 125V×2
スイッチ	● 3	3路スイッチ 300V 10A
20cm換気扇		アロウカブリ配線 引き紐スイッチ
給気口		155×205ガラリ

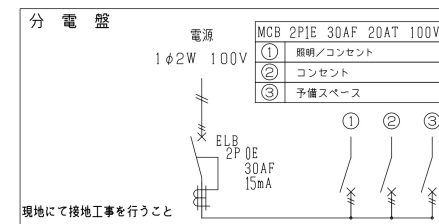

面 積 表		
建築面積	5,600×2,246	12.57 m ²
延床面積	5,600×2,246	12.57 m ²

MOBILE SPACE by 三協フロンテア

承認
鈴木洋

作図
堀 竜

縮尺
1:100 (A3)

日付
23/07/03

工事名称
〇〇展示場新築工事

図面名称
MSTレーラー 54J中古 【ワークモデル】

型式
MSTレーラー CT-54J中古単体

設計番号

お客様確認欄

図面番号
A-00

年 月 日