



仕 様	
寸法	L3300×W2357×H2675
構造	鉄骨造（軽鋼鉄骨造）
屋根	金属折板張り t=0.5mm
天井	化粧合板張り t=4 断熱材：35ワタA
床	構造用合板張り t=12 仕上：フロアベイト
壁	外壁：カラー調板 断熱材：スチルスチフォーム t=25 (複合パネル)
電気	内壁：カラー調板 照明器具（32W×2灯）2基、換気扇10cm 漏電ブレーカ（30A）、ブレーカー（20A×2）
外部建具	内付シャッター 開口：W1700×H1940

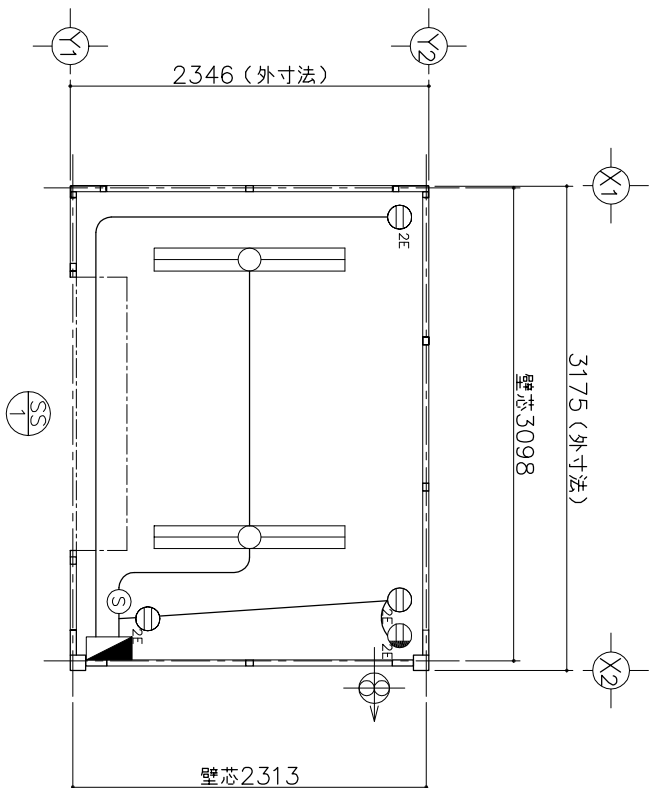


平面图

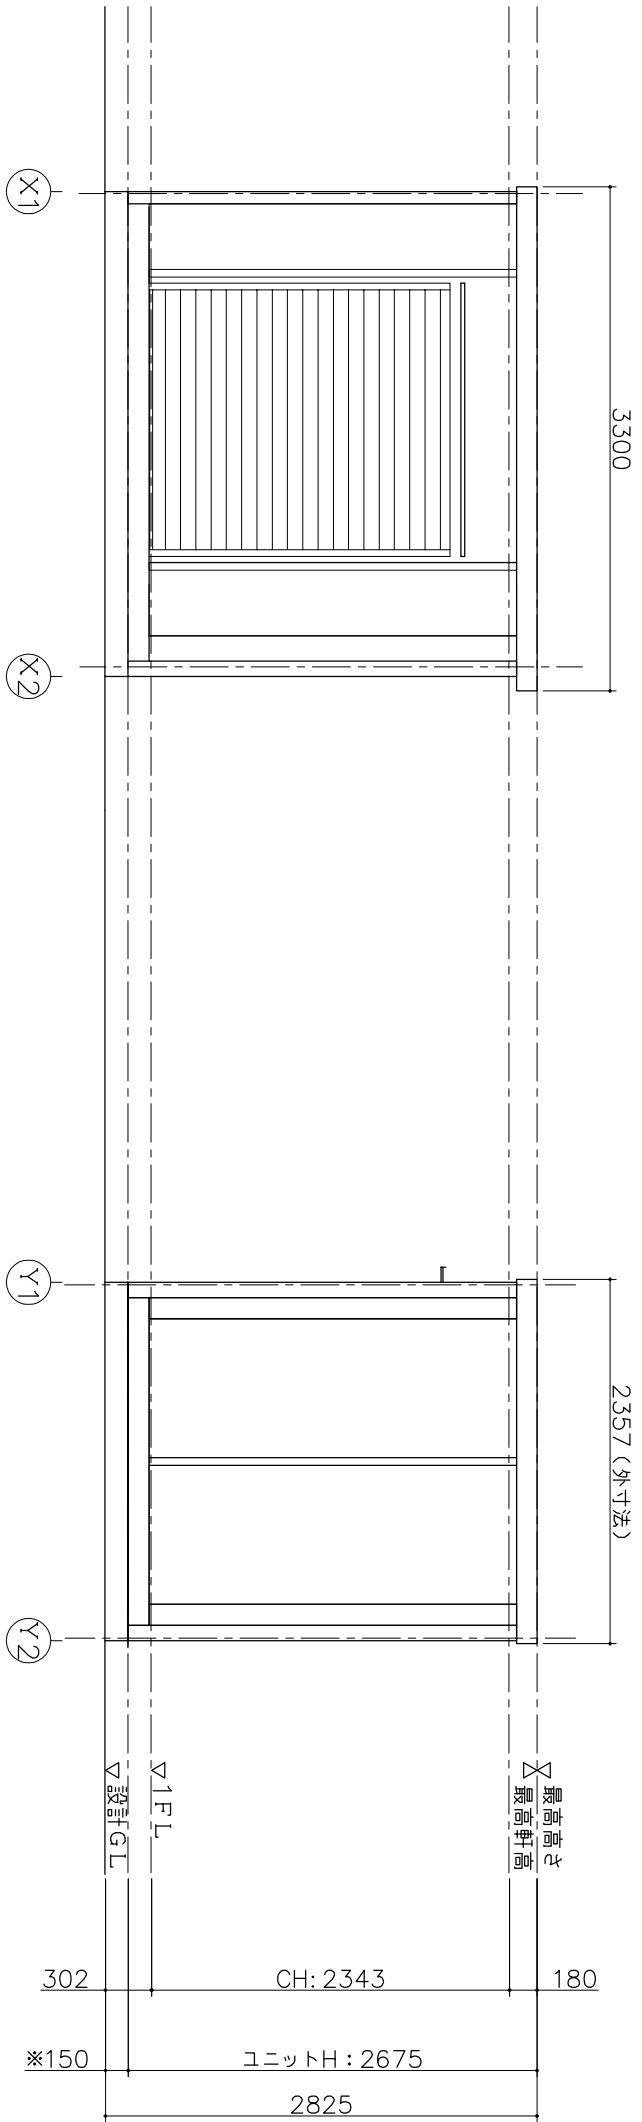

建 具 表 (外 観)	 内付軽量シャッター
	

凡 例		
記号	名称	仕様
	照明器具	FL-32W×2灯
	分電盤	別図に示す
㊦	スイッチ	1P 300V 10A
㊥	天井付けコンセント	15A×口数 125V
㊢	壁付けコンセント	2口の合計15Aまで 125V

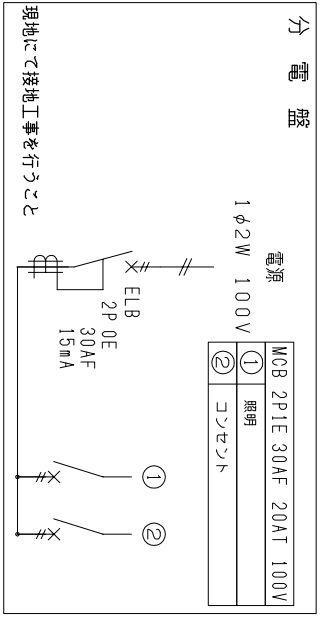

面積表	
延床面積	3,098×2,313 7.16 m ²

SANKYO FRONTIER CO., LTD.				CHECKED	DESIGN	SCALE	DATE	TITLE	TYPE	DWG. NO.
					-	1 : 50 (A3)	23/02/28	標準図	CT-32JP 単体 平屋建	
								NAME	FILE NO	
								平面図・立面図	ホームページ	A-