


平面図

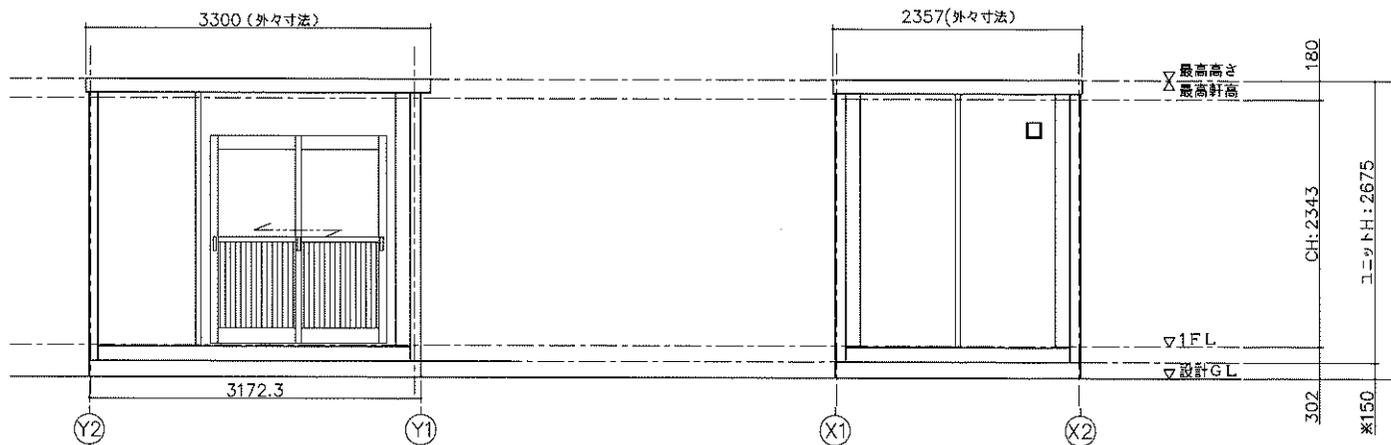

(X1) 通り立面図


(Y1) 通り立面図

※現場により異なります

仕 様	
寸法	L3300×W2357×H2675 (外々寸法)
構造	鉄骨造 (軽量鉄骨造)
屋根	金属折板張り t=0.5mm
天井	化粧合板張り t=4
	断熱材: スリッサー
床	構造用合板張り t=12
	仕上: フロアベイント
壁 (複合パネル)	外壁: カラー鋼板
	断熱材: スチレンフォーム t=25
	内壁: カラー鋼板
電気	照明器具 (32W×2灯) 2差, 換気扇10cm
	漏電ブレーカー (30A)、ブレーカー (20A×2)
外部塗具	アルミサッシ

建 具 表 (外 観)	
(引戸)	引戸
(AW1)	引違窓 (H1000)
フロートガラスt=3mm	フロートガラスt=3mm

凡 例		
記号	名称	仕様
	換気扇	φ100 バイブファン
	照明器具	FL-32W×2灯
	分電盤	別図に示す
	スイッチ	1P 300V 10A
	天井付けコンセント	15A×口数 125V
	壁付けコンセント	2口の合計15Aまで 125V

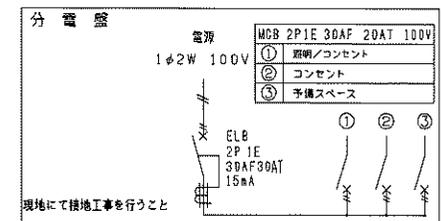

面 積 表		
延床面積	3,098×2,313	7.16㎡

MOBILE SPACE by 三協アールテア	承認	作図	縮尺	日付	工事名称	型式	お客様確認欄	図面番号
	-	-	1:50 (A3)	---/---/---	標準図 図面名称 平面図・立面図・電気配線図・仕様表	CT-32J 設計番号 ホームページ		