


ハウスカラー：ブルー

波型スチールパネル：ブラック



デッキ：ブラウン

サッシ：一部ブラック

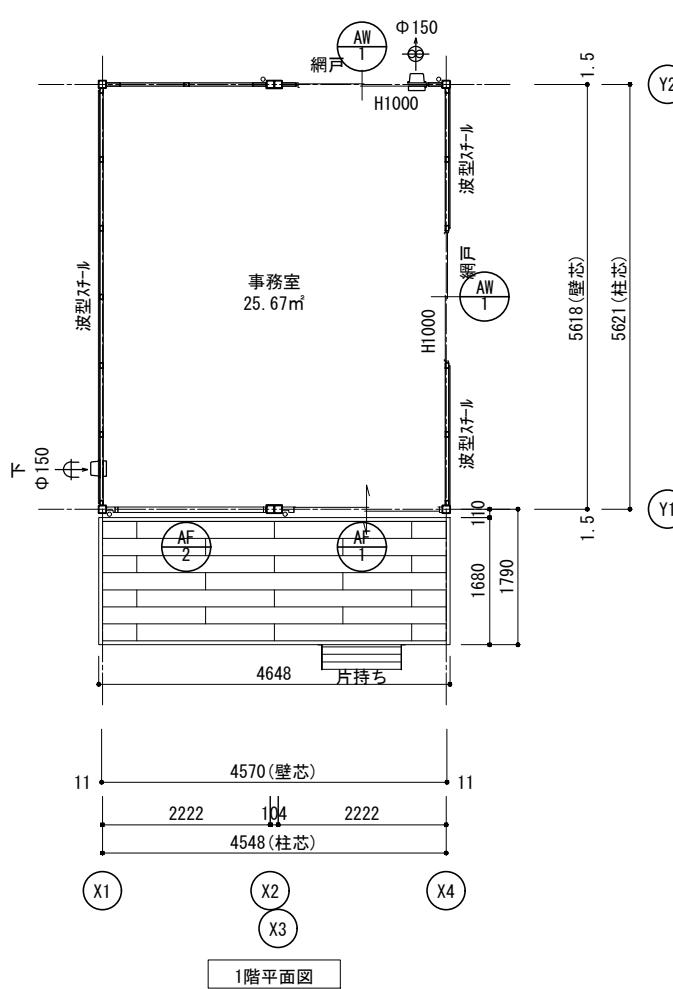

■ 建物面積		
建築面積	25.67 m <sup>2</sup>	
1階床面積	25.67 m <sup>2</sup>	
延べ床面積	25.67 m <sup>2</sup>	

換気給気設備 凡例			
記号	名称	備考	備考
20cm	20cm換気扇 壁スイッチ	ステンレス製フード	防虫網付
φ150	φ150給気口	ステンレスガラリバーアイフード	防虫網付

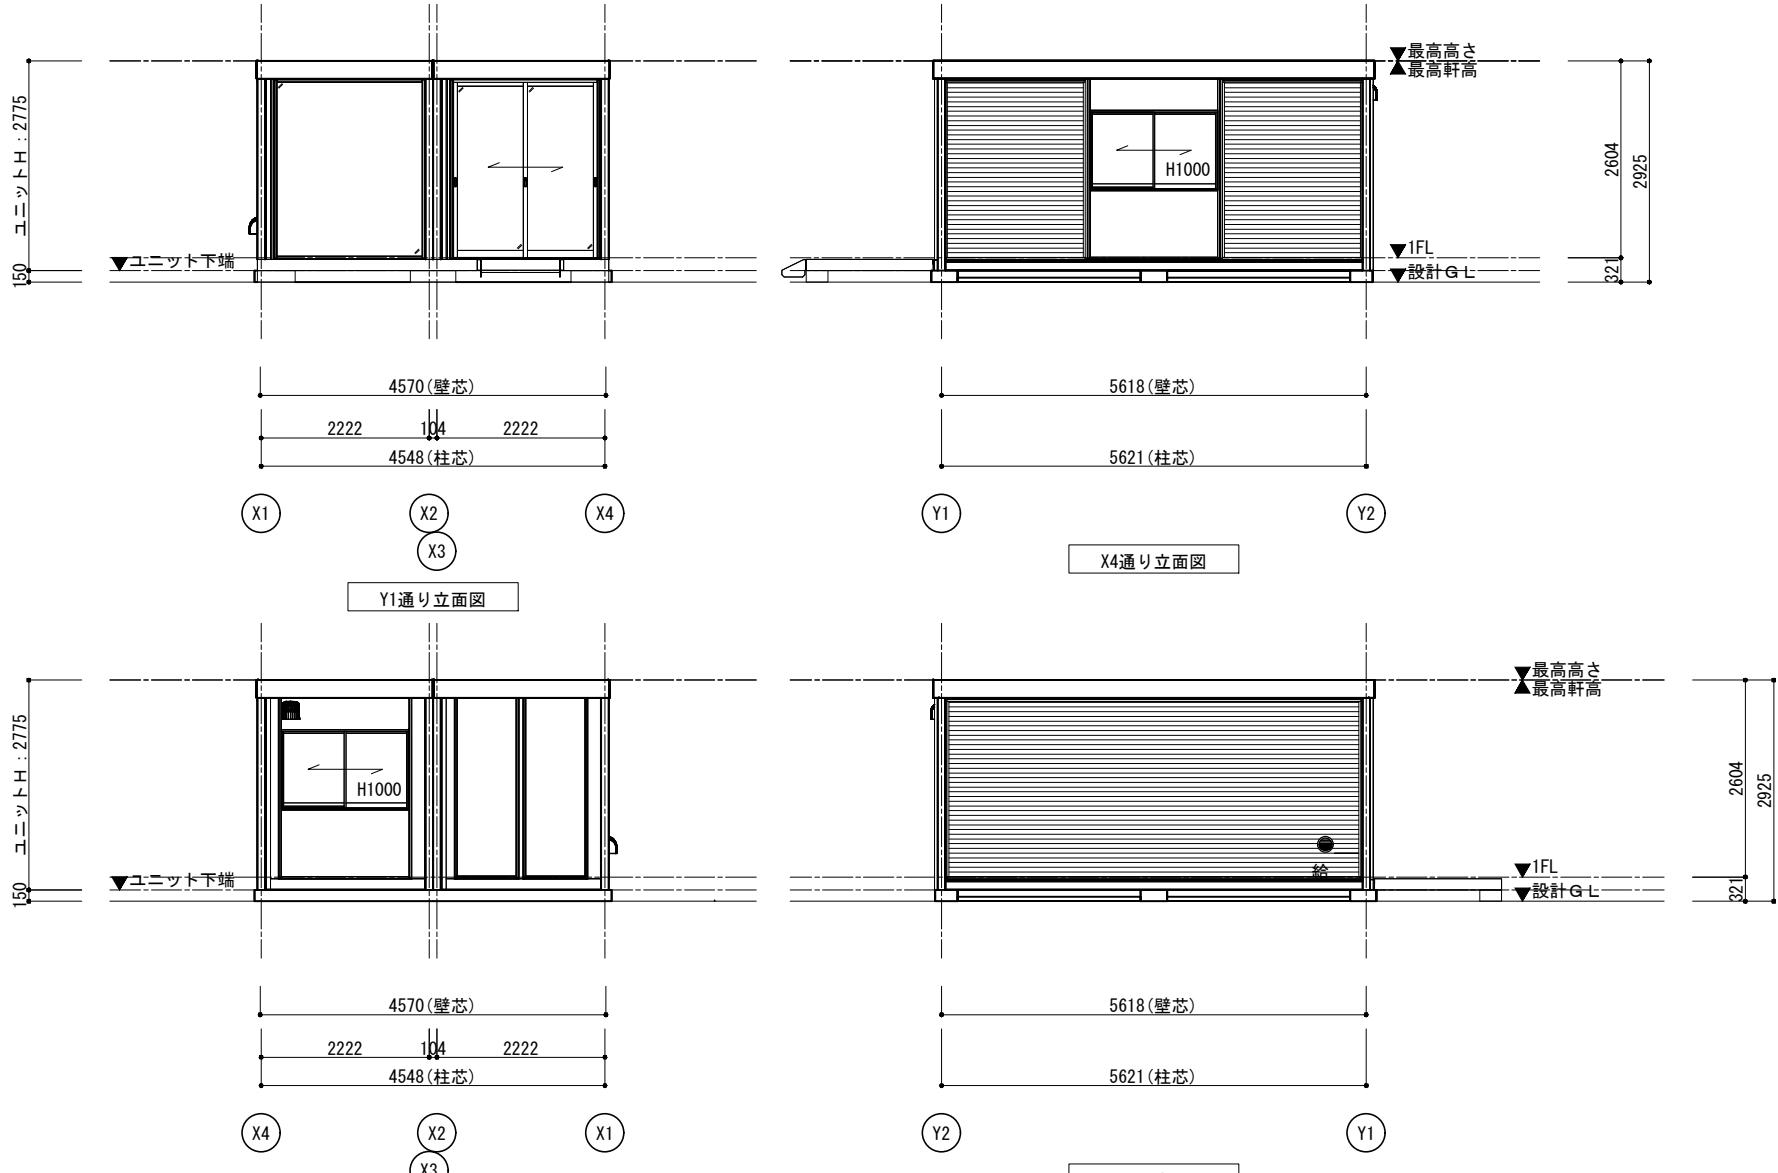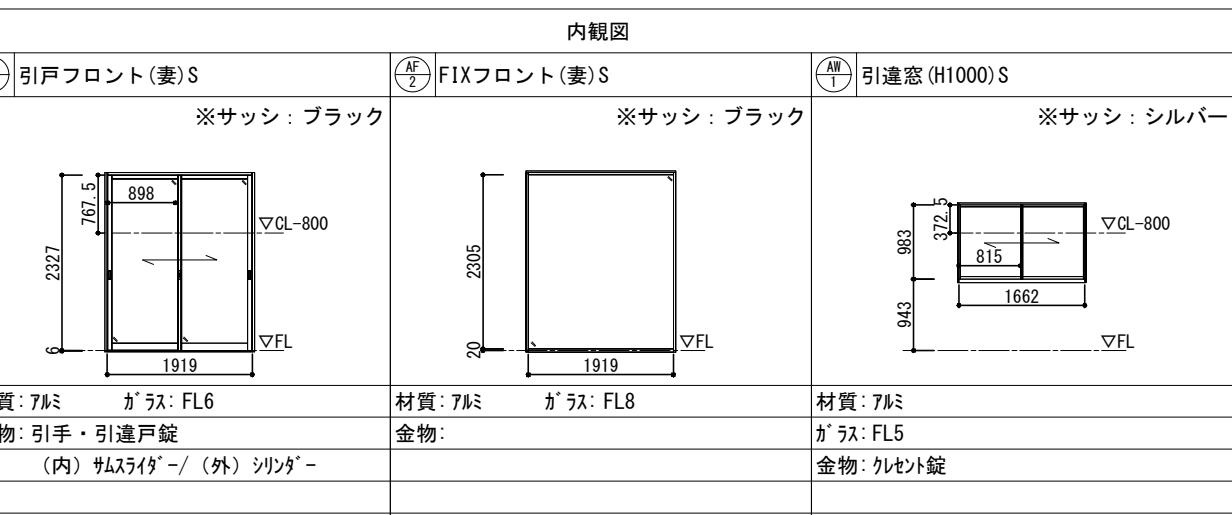

■ 内部仕様		
階数	室名	床 外周壁 天井
1階	事務室	下地 仕上/寸法/色 品名/品番/メーカー 下地 仕上/寸法/色 品名/品番/メーカー
硬質木片セメント板t=18 マレリフォームt=40 グレー		
タイルカーペット YS1000シリーズ YS-1004		
ガル-鋼板 t=0.5 オホロイト		
備考		
△シックハス対策 ・壁、床、天井、建具仕上げに用いる建築材料はすべてF☆☆☆☆、または規制対象外の材料を使用する。 ・天井裏などへの措置については、天井裏、床裏、壁、収納に用いる建築材料はすべてF☆☆☆☆、または規制対象外の材料を使用する。		
■ 外部仕様		
名称	仕様	色
屋根	仕上: ガルバリウム鋼板葺き t=0.5 断熱材: フェルトフォーム t=20	(不燃NM-8697) シルバー N5.5
雨樋	軒樋: 鋼板 t=1.6+塗装 縦樋: ガル-塗ビ管	ブルー 9.1B2.8/1.6
外壁(複合パネル)	外部仕上: ガル-鋼板 t=0.5 断熱材: フェルトフォーム t=40 内部仕上: ガル-鋼板 t=0.5	(不燃NM-8697) オホロイト 5Y9/0.5
板金物	パラボル: 鋼板 t=1.2+塗装 土台ガーネット: 鋼板 t=1.2+塗装	ブルー 9.1B2.8/1.6
塗装	鉄部見え掛かり: 鑄止め 一液型エポキシ樹脂下塗り塗装	
外部建具	アルミサッシ	ブルー・シルバー
外壁波板	ガル-鋼板 t=0.35 大波 山高: 18mm	ブルー
オブンテック	人工木材 カラ塗装	ブルー サラン 5YR3/3

MOBILE SPACE by 三協フロンティア

承認	担当	製図	縮尺	工事名称	型式	お客様確認欄	図面番号
戸森		山崎	1/100 (A3)	花園インター店 中古専門展示場用	1F: 57MS1(柱100一般地域) (S)		A-06
			日付 2024/09/24	図面名称 平面図・立面図・建具表・仕様書	建築番号 2409077MS-06	年 月 日	