




1階平面図

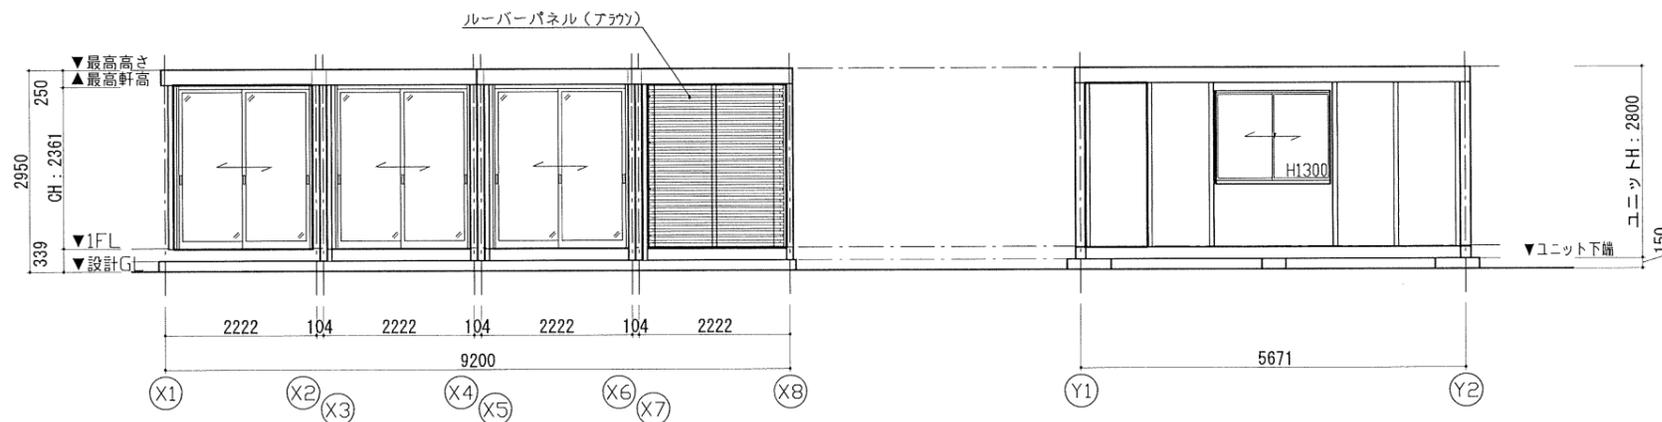


Y1通り立面図

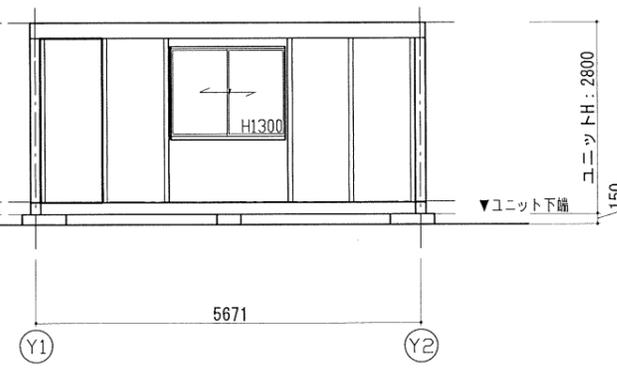

X8通り立面図

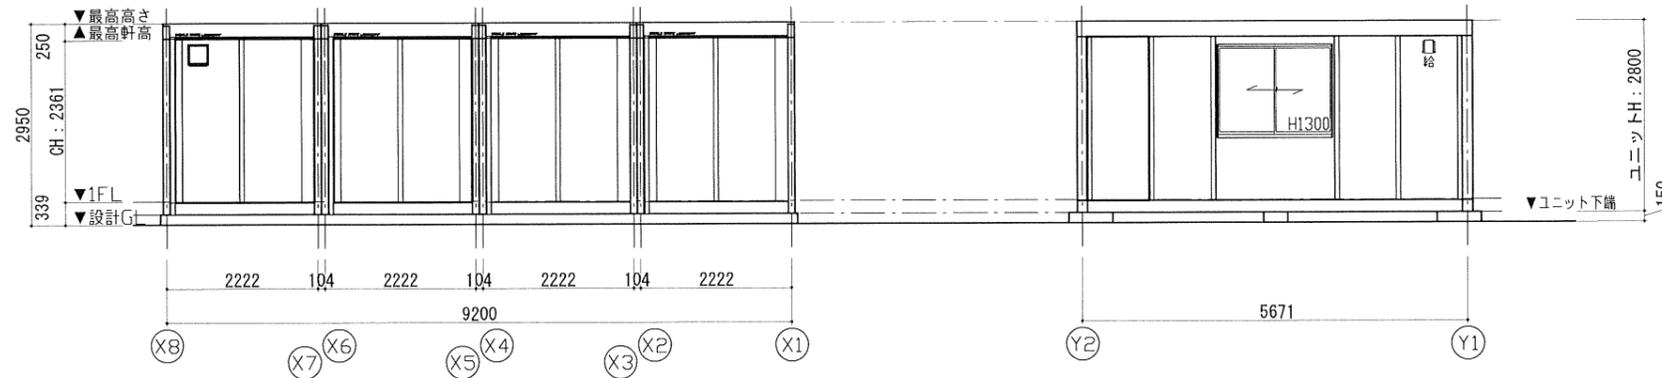


Y2通り立面図

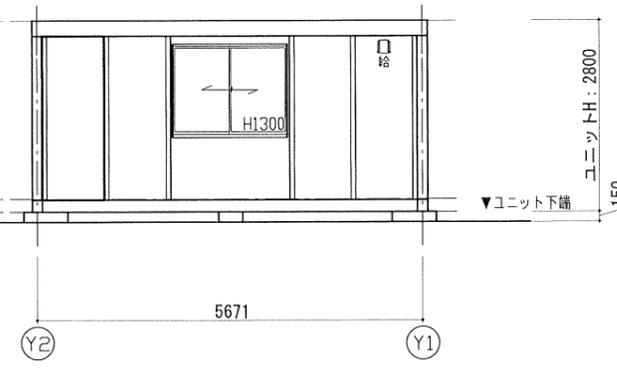

X1通り立面図

| 仕様            |  |                    |
|---------------|--|--------------------|
| 構造            | 鉄骨造  |                    |
| 屋根            | 仕上: ガルバリウム鋼板葺き   | t=0.5 NM-8697      |
|               | 断熱材: フェノールフォーム   | t=20               |
| 外部建具          | アルミサッシ   |                    |
| 庇             | -  |                    |
| 床             | 下地: 硬質木片セメント板  | t=18 H12建設省告示1401号 |
|               | 断熱材: スチレンフォーム  | t=40               |
|               | 仕上: タイルカーペット   | t=7                |
| 外壁<br>(複合パネル) | 外部仕上: カラー鋼板  | t=0.27 NM-8697     |
|               | 断熱材: フェノールフォーム   | t=40               |
|               | 内部仕上: カラー鋼板  | t=0.27 NM-8697     |
| 天井            | 下地: LGS19  |                    |
|               | 仕上: 化粧石こうボード   | t=9.5 (不燃) NM-1864 |
| シックハウス対策      | <ul style="list-style-type: none"> <li>・壁・床・天井・建具仕上に用いる建築材料はすべてF☆☆☆☆、または規制対象外の材料を使用する</li> <li>・天井裏などへの措置については、天井裏・床裏・壁・収納に用いる建築材料はF☆☆☆☆以上を使用する</li> </ul> |                    |

|                   |              |
|-------------------|--------------|
| ユニットハウス 塗装色: ブラック | 9.6B 2.4/0.3 |
| ルーバーパネル : ブラウン    |              |

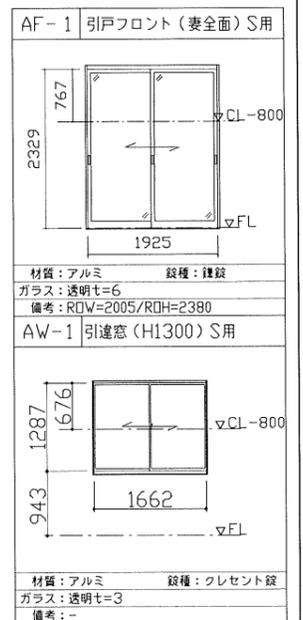

**MOBILE SPACE** by 三協フロンテア

|    |    |               |                      |                            |                                       |        |      |
|----|----|---------------|----------------------|----------------------------|---------------------------------------|--------|------|
| 承認 | 作図 | 縮尺            | 日付                   | 工事名称                       | 型式                                    | お客様確認欄 | 図面番号 |
| 遠藤 | 丸山 | 1:100<br>(A3) | 25/11/18<br>25/11/20 | 三元建設ハウス再販計画<br>平面図・立面図・仕様書 | 57MS1(S)_4連棟_平屋建て(2.01)<br>2511036 TS |        |      |