




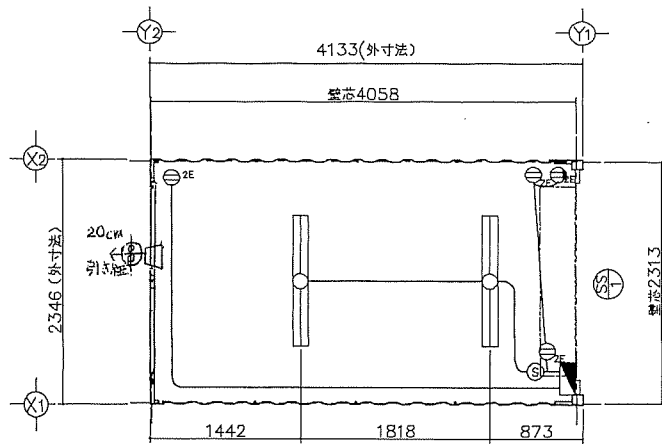

平面図

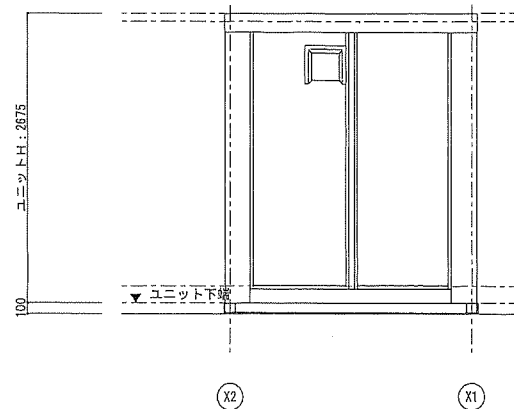

Y2通り立面図

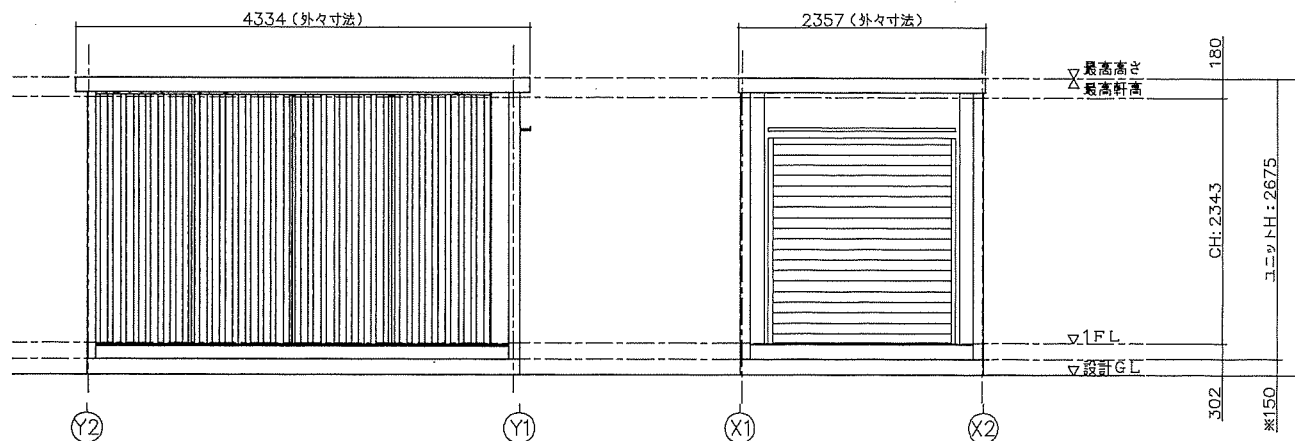

X1通り立面図


Y1通り立面図

仕様	
寸法	L4334×W2357×H2675 (外寸法)
構造	鉄骨造 (軽量鉄骨造)
屋根	金属折板張り t=0.5mm
天井	化粧合板張り t=4 断熱材: XPSフォーム
床	構造用合板張り t=12 仕上: フロアペイント
壁	角張折板 t=0.8mm
電気	照明器具 (32W×2灯) 2基 漏電ブレーカー (30A), ブレーカー (20A×2)
外部器具	内付シャッター 開口: W1700×H1940

名称	メーカー	
20cm換気扇 上記コード	パナソニック ニッケイ製作所	プロペラファン FY-T20P6 ASA樹脂

建具表 (外観)	
SS 1 内付軽量シャッター	

凡 例		
記号	名称	仕様
	照明器具	FL-32W×2灯
	分電盤	別図に示す
	スイッチ	1P 300V 10A
	天井付けコンセント	15A×口数 125V
	壁付けコンセント	2口の合計15Aまで 125V

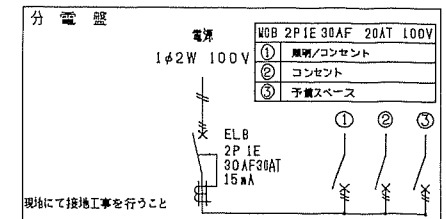

面 積 表		
延床面積	4,058×2,313	9.38㎡

MOBILE SPACE by 三協エスエス

承認	作図	縮尺	日付	工事名称	型式	図面番号
-	-	1:50 (A3)	—/—/—	兼シャッター換気仕様	CT-41JG	
				図面名称	設計番号	A00
				平面図・立面図・電気配線図・仕様表		