



特 記	
塗装色: シルバー	3.BGY 6.4/0.7(近銀色)
AW-1 引違窓(H1000) S用	AD-1 片開きフラッシュドア S用
※外装部、木部をR面手とする。	
材質: アルミ ガラス: FL5 備考: -	取付: グレセント取 障子: ペーパーハーフカム物 備考: レバーハンドル, ドアチェーン

仕 様		
構造	鉄骨造	
屋根	仕上: ガルバリウム鋼板葺き $t=0.5$	NM-8697
	断熱材: スチレンフォーム $t=30$	
外部設備	アルミサッシ	
庇	なし	
床	下地: 構造用合板 $t=12$	
	断熱材: なし	
	仕上: フロアペイント	
外壁 (複合パネル)	外部仕上: カラー鋼板 $t=0.27$	NM-8697
	断熱材: スチレンフォーム $t=40$	
	内部仕上: カラー鋼板 $t=0.27$	NM-8697
天井	下地: 垂木 $\square 22 \times 35$	
	仕上: 化粧合板 $t=4$	
シックハリス対策	・壁・床・天井・器具仕上りに用いる塗装材料はすべてF☆☆☆☆、または規制対象外の材料を使用する ・天井裏などへの措置については、天井裏・床裏・壁・取込に用いる塗装材料はF☆☆☆☆を使用する	

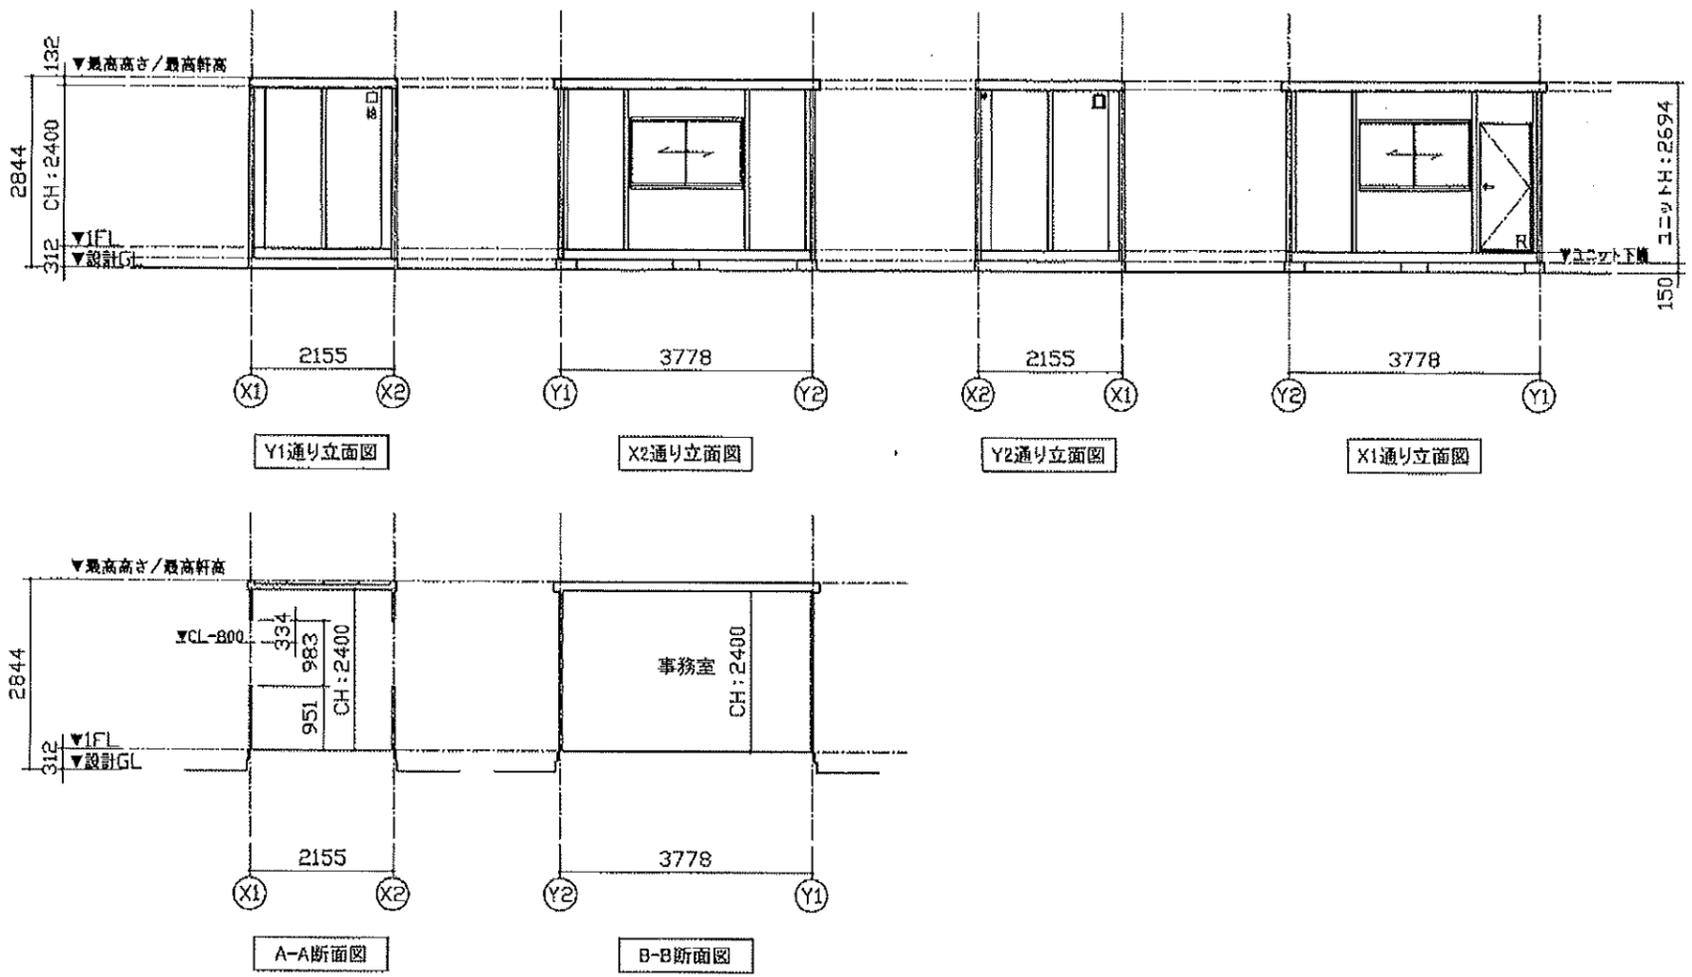

凡 例	
記号	名称
LED	LEDベースライト4000lm(直付)
分電盤	分電盤
3	3路スイッチ
2ECT	壁付アース端子付接地コンセント2P (FL+2105)
2E	壁付アース付コンセント2P (FL+290)
$\phi 100$	$\phi 100$ 換気扇
$\phi 100$	$\phi 100$ 換気口 ※スリムフード
2.0	VVF2.0-2C + IV1.6アース線
1.6	VVF1.6-3C

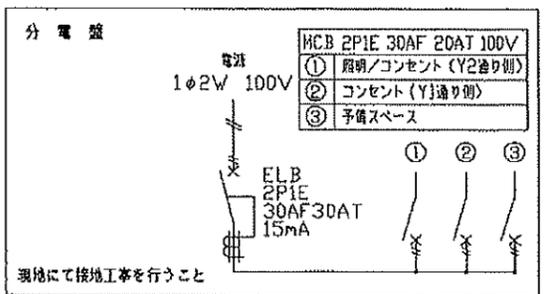

面 積 表	
延床面積	3,764 x 2,141 = 8,05m ²

MOBILE SPACE by 三協エディテック

承認	作図	縮尺	日付	工事名称	型式	お客様確認欄	図面番号
-	-	1:100 (A3)	24/-/-	ドア標準プラン	38MSL		A-00
				図面名称	設計番号		
				平面図・立面図・断面図・電気配線図・仕様表	設計番号+エリアコード		
						年 月 日	