




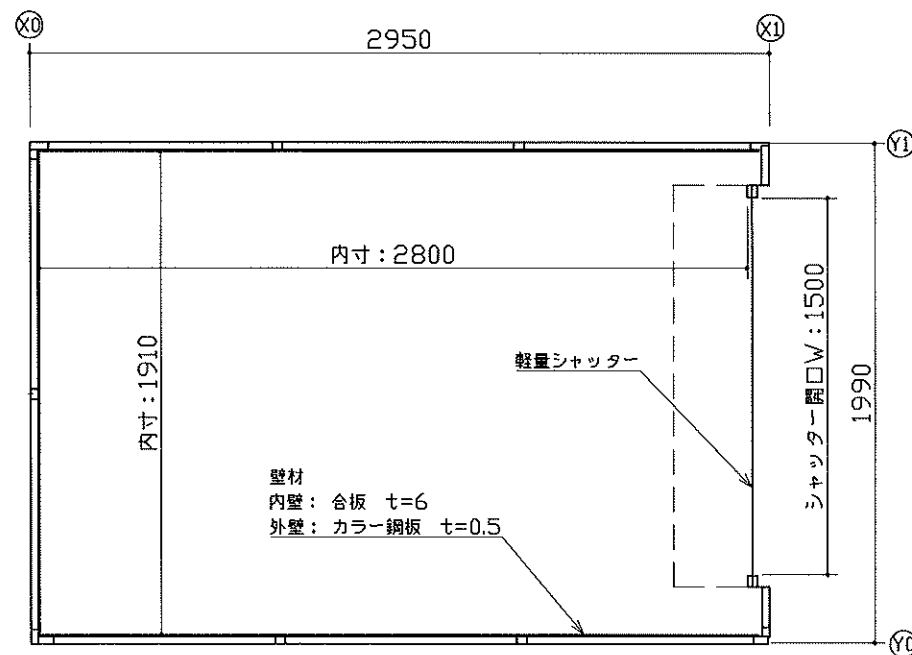

平面図

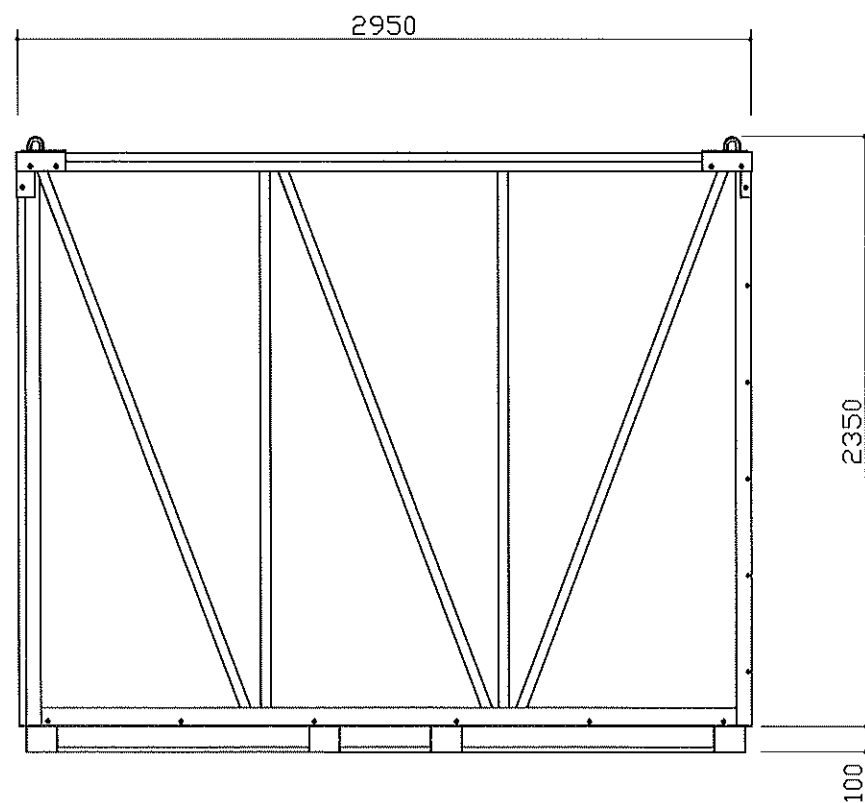

Y0 通り立面図

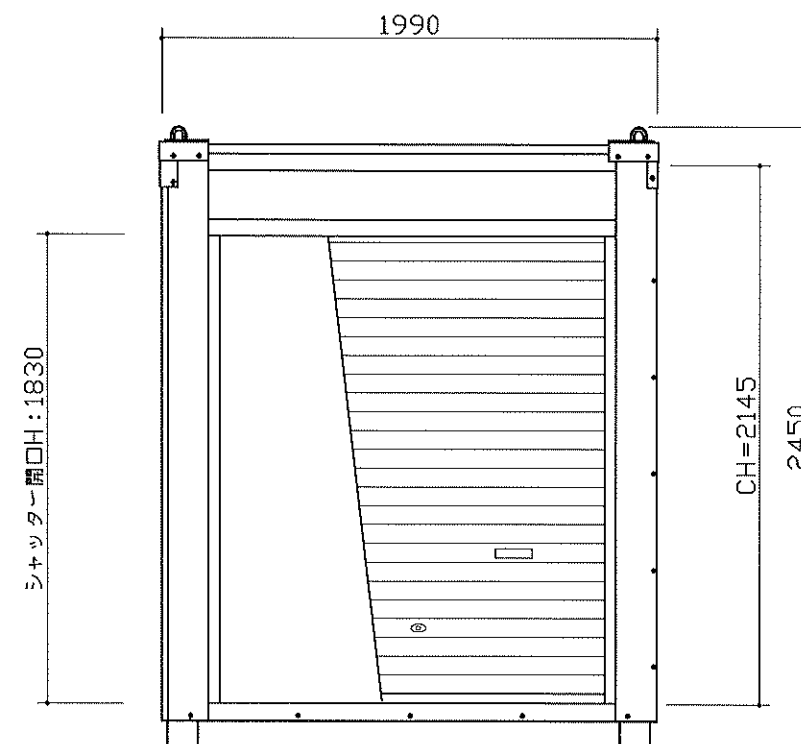

X1 通り立面図

	仕様
寸法	L2950×W1990×H2450 (室内: H2145)
重量	580kg
耐荷重	250kg/m ²
構造	軽量型钢、鉄板曲げ加工構造
屋根	GL鋼板 t=0.5、天井・・・合板t=6 水性塗料仕上げ
壁	外・・・カラー鋼板t=0.5、内・・・合板t=6 水性塗料仕上げ
床	合板 t=15 水性塗料仕上げ
建具	軽量シャッター(手動) 有効開口W1500×H1830

MOBILE SPACE by 三協アロント

承認

作図

縮尺

日付

工事名称

標準図

型式

panda3.0(PS-3T)

お客様確認欄

図面番号

図面名称

平面図・立面図・仕様表

設計番号

—

年 月 日

A-00