



ハウスカラー:シルバー
ルーバーカラー:サンディ

間取変更有

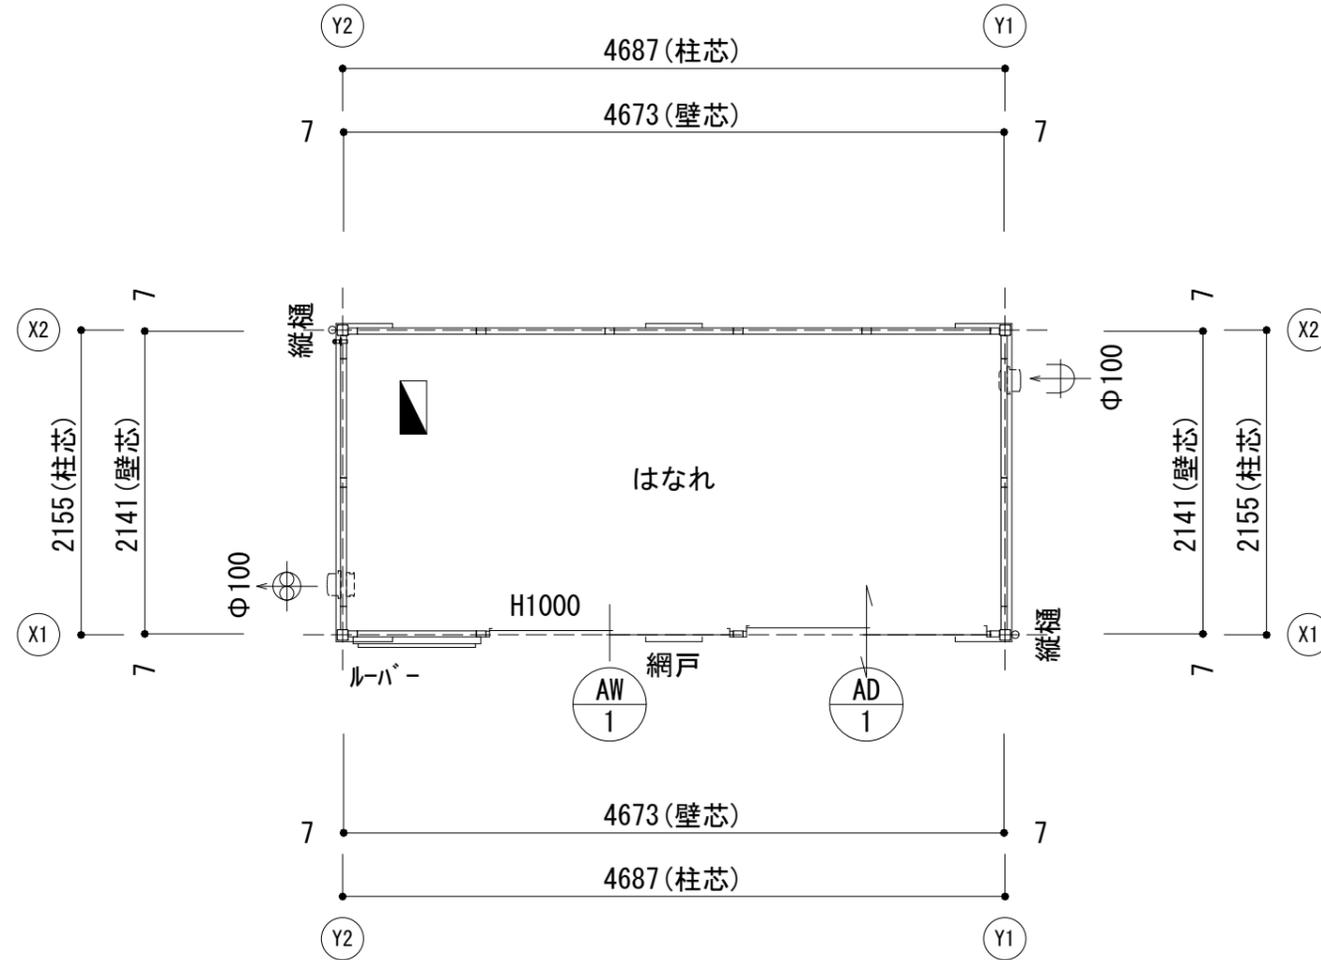

1階平面図

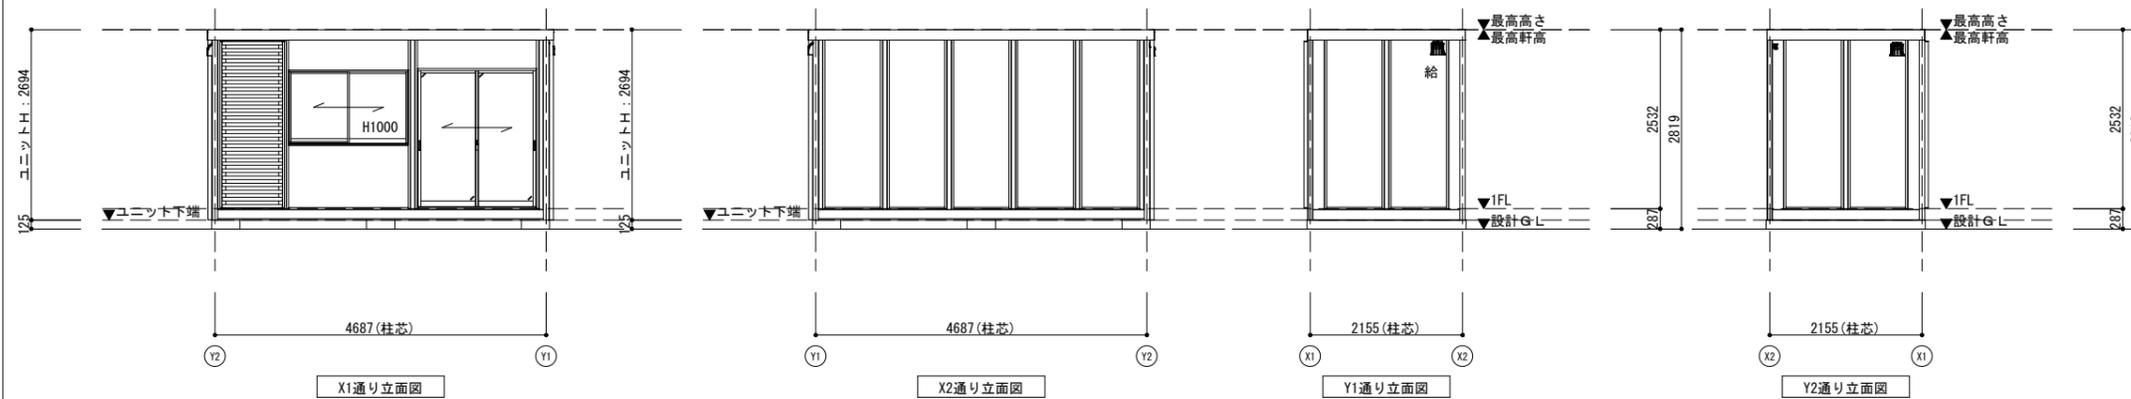

AD 1	引戸S	ガラス建築確認記号:T
材質:7ルミ		
ガラス:FL5		
金物:引手・引違戸錠		
備考:(内)サムライ付-/ (外)シンター		
AW 1	引違窓(H1000)S	ガラス建築確認記号:T
材質:7ルミ		
ガラス:FL5		
金物:クレット錠		
備考:網戸		

■ 建物面積	
建築面積	10.00 m ²
1階床面積	10.00 m ²
延べ床面積	10.00 m ²

MOBILE SPACE by 三協フロンテア

承認	担当	製図	縮尺 1/100 (A3)	工事名称 47MSL	型式 1F:47MSL(S)	お客様確認欄	図面番号 A-01
			日付	図面名称 図面	建築番号 0000000-XX-00	年月日	