

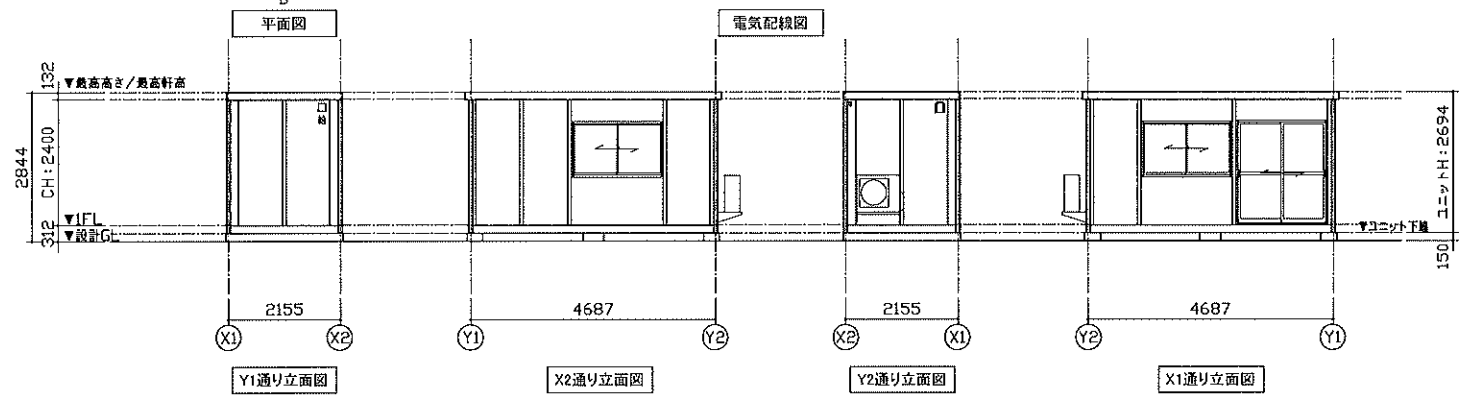


特 記	
塗装色: シルバー	3.86Y 6.4/0.7(近似色)
AW-1 引建窓 (H1000) S用	AD-1 引戸 S用
材質: アルミ ガラス: FLS 番号: -	材質: アルミ ガラス: FLS(下部F4) 番号: -

仕 様		
構造	鉄骨造	
屋根	仕上: ガルバリウム鋼板葺き $\tau=0.5$ 断熱材: スチレンフォーム $\tau=30$	NN-8697
外部塗具	アルミサッシ	
庇	なし	
床	下地: 構造用合板 $\tau=12$ 断熱材: なし 仕上: フロアペイント	
外壁 (集合パネル)	外部仕上: カラー鋼板 $\tau=0.27$ 断熱材: スチレンフォーム $\tau=40$ 内部仕上: カラー鋼板 $\tau=0.27$	NN-8697 NN-8697
天井	下地: 垂木 $\square 22 \times 35$ 仕上: 化粧合板 $\tau=4$	
シックハウス 対策	<ul style="list-style-type: none"> ・壁・床・天井・建具仕上に用いる建築材料はすべてF☆☆☆☆、または規制対象外の材料を使用する ・天井裏などへの措置については、天井裏・床裏・壁・取扱い用いる建築材料はF☆☆☆☆を使用する 	

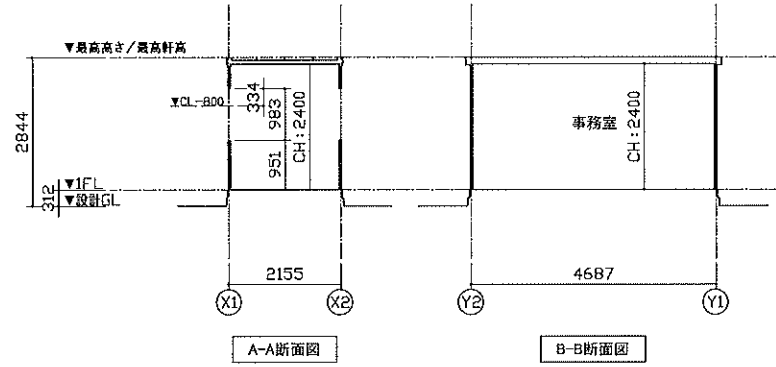

凡 例	
記号	名称
	LEDベースライト4000lm(直付)
	分電盤
	3路スイッチ
	壁付アース端子付接地コンセント2P (FL+210S)
	壁付アース付コンセント2P (FL+290)
	$\phi 100$ 換気扇
	$\phi 100$ 給気口 ※スリムフード
	VVF2.0-2C + 1V1.6アース線
	VVF1.6-3C

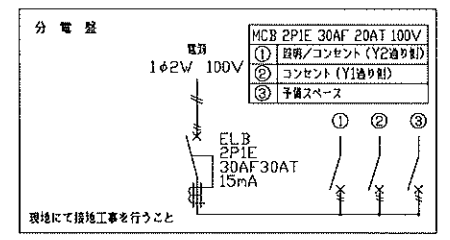

面 積 表		
延床面積	4,673×2,141	10.00㎡

MOBILE SPACE by 三協エコーテック

承認	作成	縮尺	日付	工事名称	型式	お客様確認	図面番号
-	-	1:100 (A3)	24/~/--	引戸標準プラン AC付	47MSL		A-00
				図面名称	設計番号	設計番号+エリアコード	
				平面図・立面図・断面図・電気配線図・仕様表		年月日	