

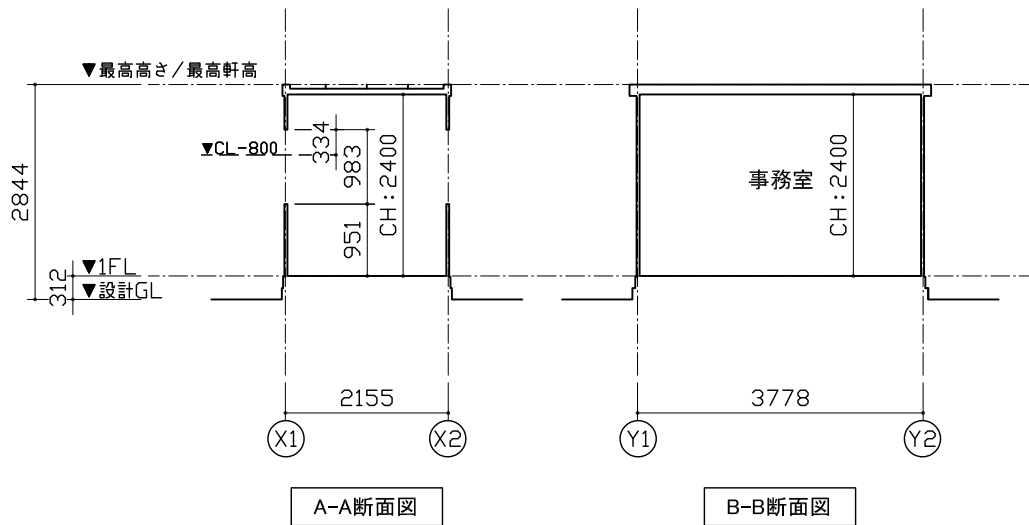
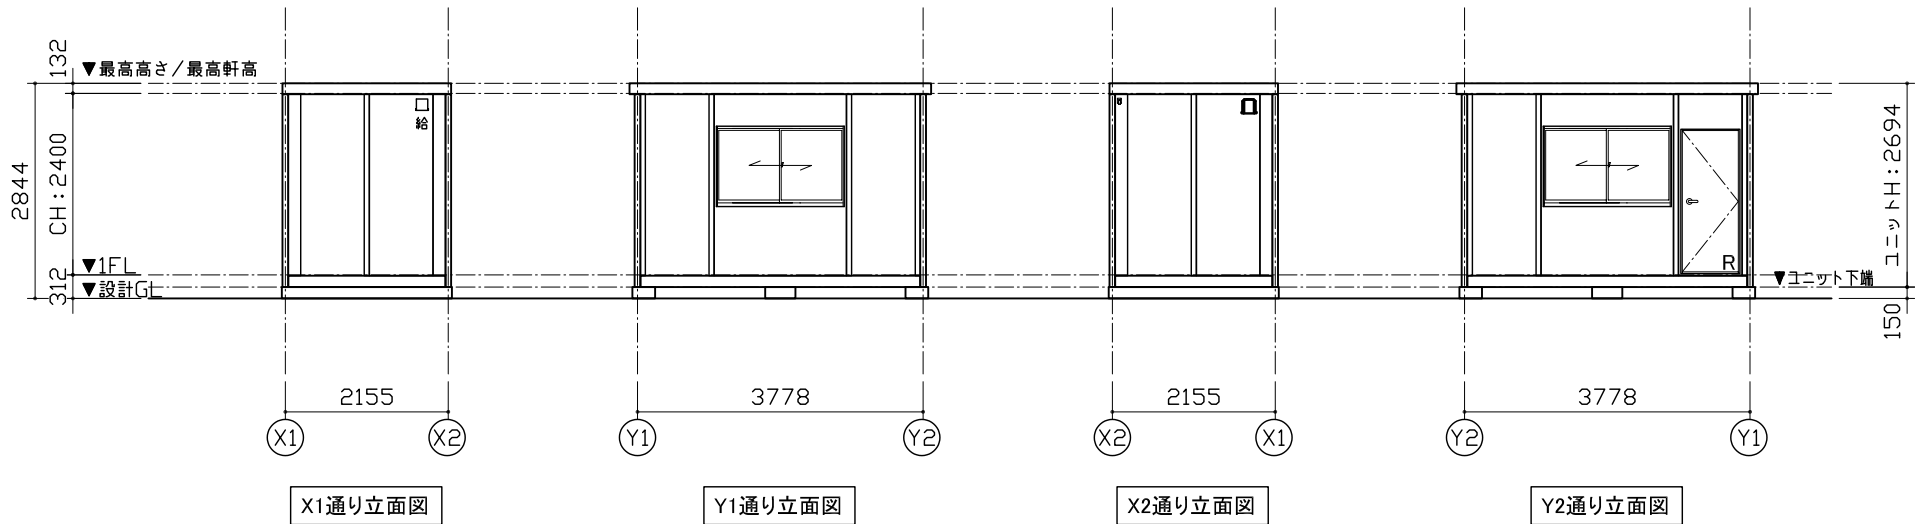


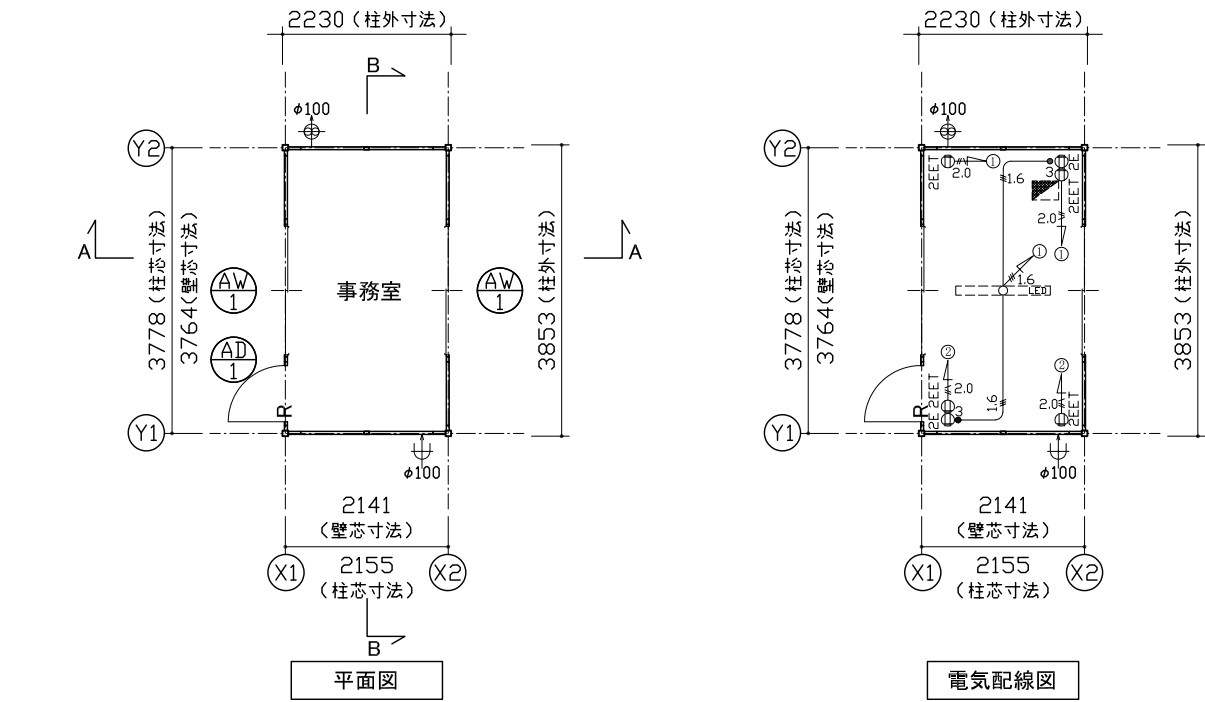

特 記			
塗装色：シルバー		3.8GY 6.4/0.7(近似色)	
AW-1	引違窓 (H1000) S用	AD-1	片開きフラッシュドア S用
材質：アルミ 錠種：クレセント錠		材質：アルミ 錠種：シリンダー錠	
ガラス：FL5		障子：ペーパーハニカム構造、カラー鋼板仕上	
備考：-		備考：レバーハンドル、ドアチェーン	

仕 様		
構造	鉄骨造	
屋根	仕上：ガルバリウム鋼板葺き $t=0.5$	NM-8697
	断熱材：スチレンフォーム $t=30$	
外部建具	アルミサッシ	
底	なし	
床	下地：構造用合板 $t=12$	
	断熱材：なし	
	仕上：フロアペイント	
外壁 (複合パネル)	外部仕上：カラー鋼板 $t=0.27$	NM-8697
	断熱材：スチレンフォーム $t=40$	
	内部仕上：カラー鋼板 $t=0.27$	NM-8697
天井	下地：垂木 $\square 22 \times 35$	
	仕上：化粧合板 $t=4$	
シックハウス 対策	・壁・床・天井・建具仕上に用いる建築材料はすべてF☆☆☆☆、または規制対象外の材料を使用する ・天井裏などへの措置については、天井裏・床裏・壁・収納に用いる建築材料はF☆☆☆☆を使用する	

凡 例	
記号	名称
	LEDベースライト4000lm(直付)
	分電盤
	3路スイッチ
	壁付アース端子付接地コンセント2P (FL+2105)
	壁付アース付コンセント2P (FL+290)
	$\phi 100$ 換気扇
	$\phi 100$ 給気口
	VVF2.0-2C + IV1.6アース線
	VVF1.6-3C

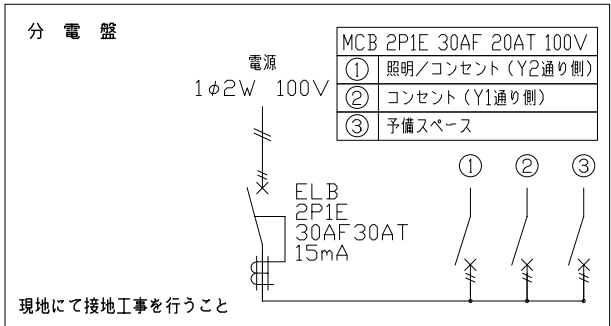

面 積 表		
延床面積	3.764×2.141	8.05㎡

MOBILE SPACE by 三協フロンテア	承認	作図	縮尺	日付		工事名称	型式	お客様確認欄 年 月 日	図面番号 A-00
	-	-	1:100 (A3)	21/--/--	-	ドア標準プラン	38MSL		
				23/11/24	修正	図面名称	設計番号		
				-	-	平面図・立面図・断面図・電気配線図・仕様表	設計番号＋エリアコード		