

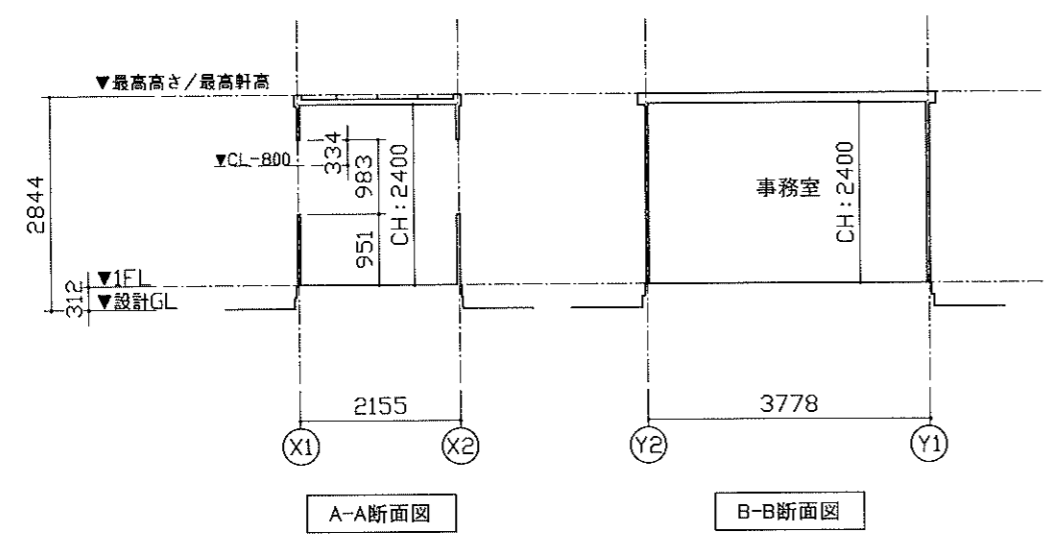


特 記	
塗装色: シルバー	3.86Y 6.4/0.7(近似色)
AW-1 引違窓 (H1000) S用	AD-1 引戸 S用
材質: アルミ ガラス: FL5 備考: -	材質: アルミ ガラス: FL5(下部F4) 備考: -

仕 様		
構造	鉄骨造	
屋根	仕上: ガルバリウム鋼板葺き t=0.5 断熱材: スチレンフォーム t=30	NM-8697
外部建具	アルミサッシ	
庇	なし	
床	下地: 構造用合板 t=12 断熱材: なし 仕上: フロアペイント	
外壁 (複合パネル)	外部仕上: カラー鋼板 t=0.27 断熱材: スチレンフォーム t=40 内部仕上: カラー鋼板 t=0.27	NM-8697 NM-8697
天井	下地: 垂木 □22×35 仕上: 化粧合板 t=4	
シックハウス対策	<ul style="list-style-type: none"> 壁・床・天井・建具仕上に用いる建築材料はすべてF☆☆☆☆、または規制対象外の材料を使用する 天井裏などへの措置については、天井裏・床裏・壁・収納に用いる建築材料はF☆☆☆☆を使用する 	

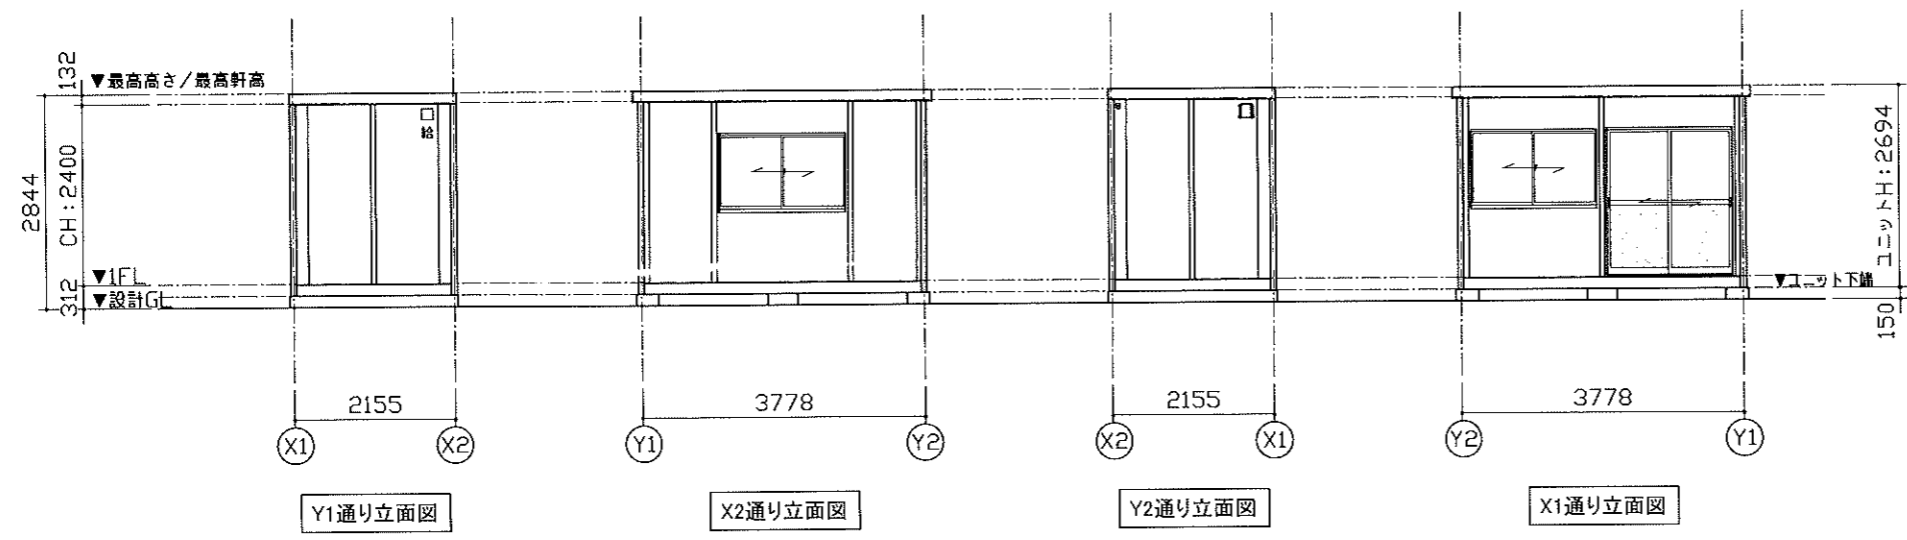

凡 例	
記号	名称
	LEDベースライト4000lm(直付)
	分電盤
●3	3路スイッチ
φ2EET	壁付アース端子付接地コンセント2P (FL+2105)
φ2E	壁付アース付コンセント2P (FL+290)
φ100	φ100換気扇
φ100	φ100給気口 ※スリムフード
2.0	VVF2.0-2C + IV1.6アース線
1.6	VVF1.6-3C

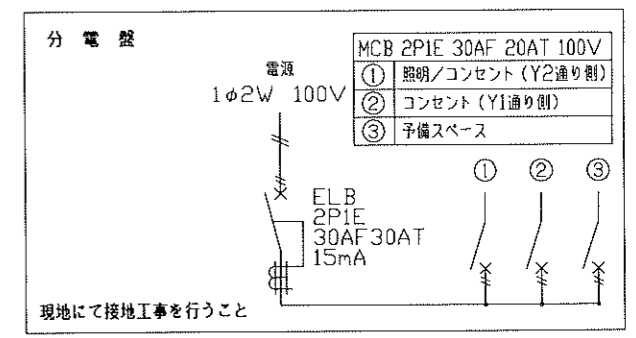

面 積 表		
延床面積	3.764×2.141	8.05㎡

MOBILE SPACE by 三協フロンテア

承認	作図	縮尺	日付	工事名称	型式	お客様確認欄	図面番号
-	-	1:100 (A3)	24/--/--	引戸標準プラン	38MSL		A-00
				図面名称	設計番号	年月日	
				平面図・立面図・断面図・電気配線図・仕様表	設計番号+エリアコード		