



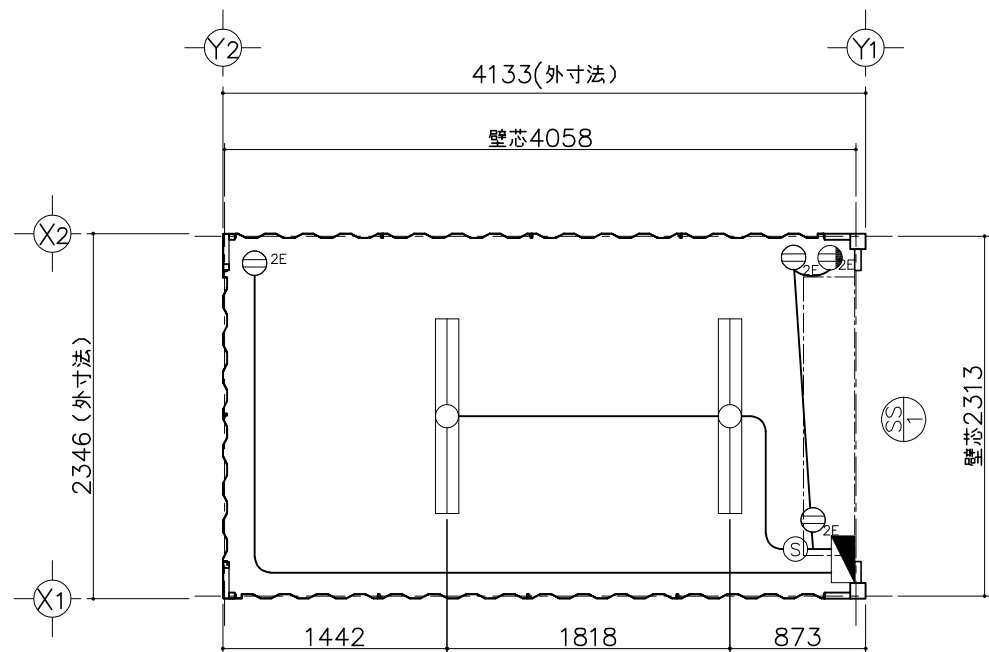


平面図

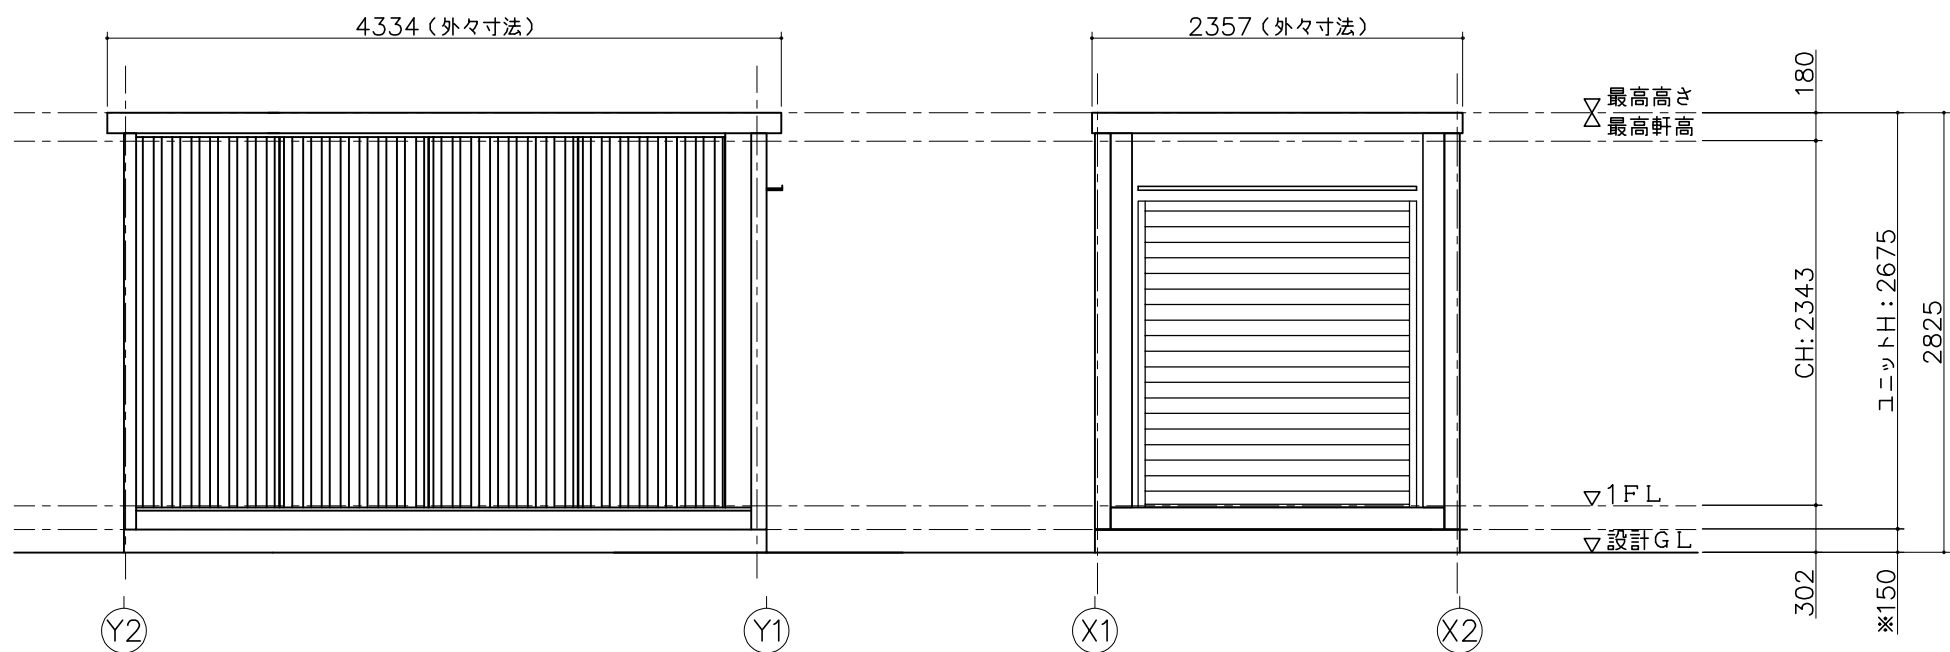


(X1) 通り立面図

(Y1) 通り立面図

| 仕 様  |                                             |
|------|---------------------------------------------|
| 寸法   | L4334×W2357×H2675（外々寸法）                     |
| 構造   | 鉄骨造（軽量鉄骨造）                                  |
| 屋根   | 金属折板張り t=0.5mm                              |
| 天井   | 化粧合板張り t=4<br>断熱材: スティフォーム                  |
| 床    | 構造用合板張り t=12<br>仕上: フロアペイント                 |
| 壁    | 角波折板 t=0.8mm                                |
| 電気   | 照明器具（32W×2灯）2基<br>漏電アレーカー（30A）、ブレーカー（20A×2） |
| 外部建具 | 内付シャッター 開口: W1700×H1940                     |

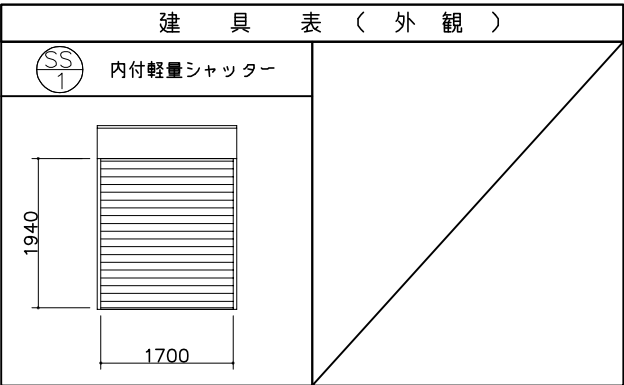

| 凡 例 |           |                 |
|-----|-----------|-----------------|
| 記号  | 名称        | 仕様              |
|     | 照明器具      | FL-32W×2灯       |
|     | 分電盤       | 別図に示す           |
|     | スイッチ      | 1P 300V 10A     |
|     | 天井付けコンセント | 15A×口数 125V     |
|     | 壁付けコンセント  | 2口の合計15Aまで 125V |

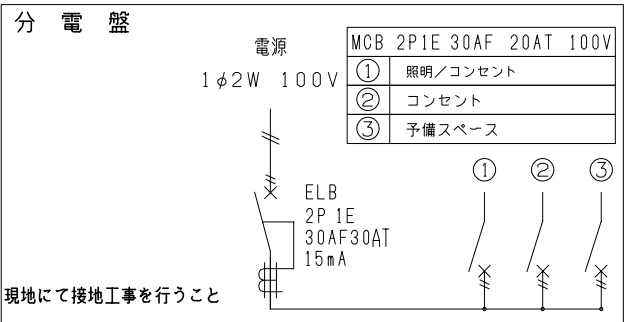

| 面 積 表 |             |       |
|-------|-------------|-------|
| 延床面積  | 4.058×2.313 | 9.38㎡ |

MOBILE SPACE by 三協フロンテア

承認

作図

縮尺

日付

工事名称

妻シャッター仕様標準図

型式

CT-41JG

図面名称

平面図・立面図・電気配線図・仕様表

設計番号

ホームページ

図面番号

A00