




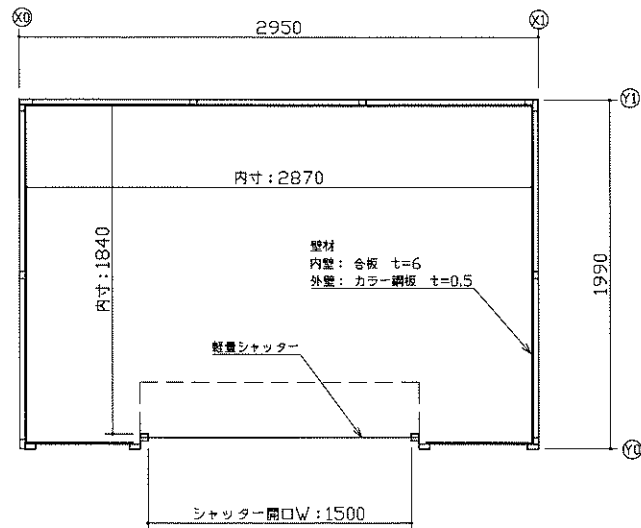

平面図

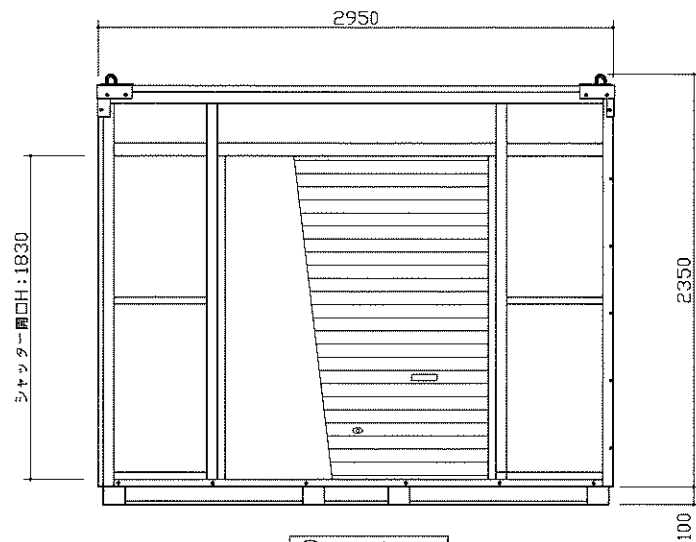

Y0 通り立面図

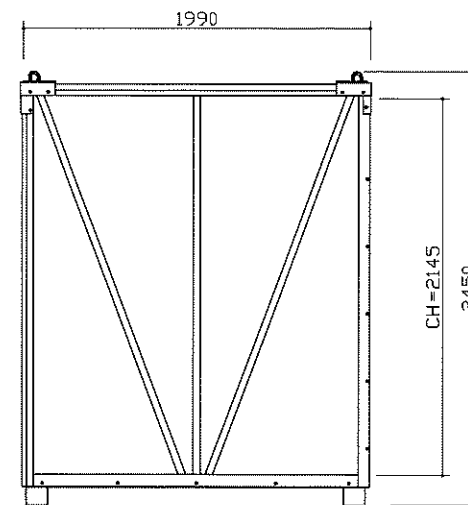

X1 通り立面図

仕様	
寸法	L2950×W1990×H2450 (室内: H2145)
重量	580kg
耐荷重	250kg/m ²
構造	軽量型钢、鉄板曲げ加工構造
屋根	GL鋼板 t=0.5、天井: 合板 t=6 水性塗料仕上げ
壁	外: カラー鋼板 t=0.5、内: 合板 t=6 水性塗料仕上げ
床	合板 t=15 水性塗料仕上げ
建具	軽量シャッター(手動) 有効開口W1500×H1830

MOBILE SPACE by 三協エスエフ

承認	作図	縮尺	日付	工事名称	型式	お客様確認欄	図面番号
-	-	1:30 (A3)	-/-/-	標準図	panda3.0(PS-3K)		A-00
				図面名称	設計番号		
				平面図・立面図・仕様表	-		
						年 月 日	