




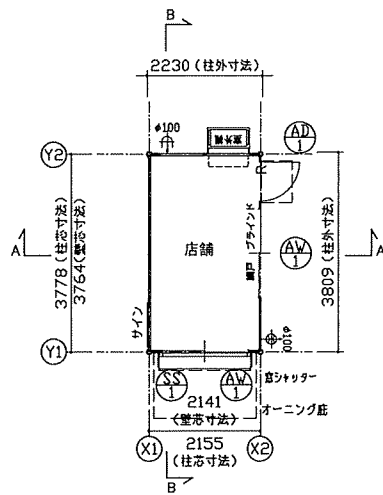

平面図

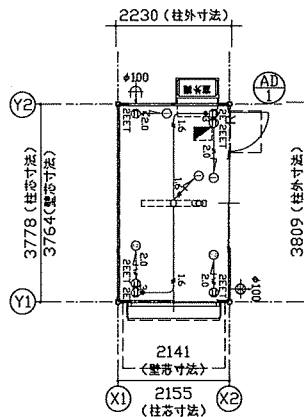

電気配線図

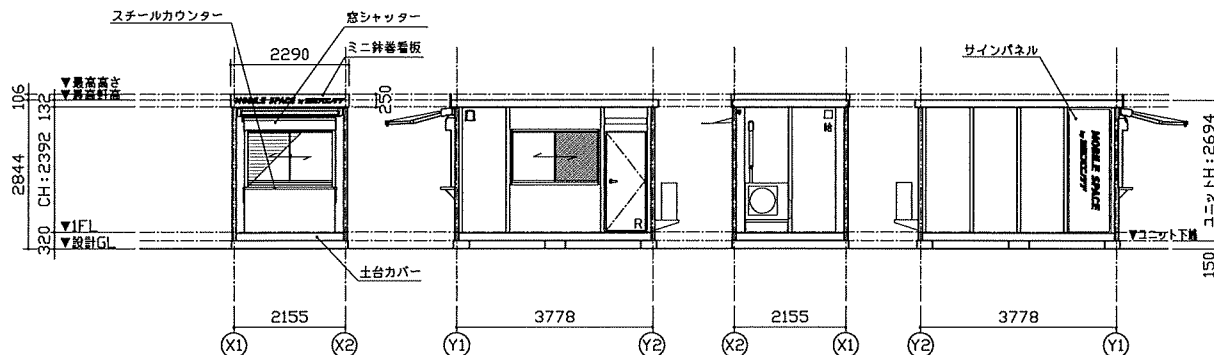


Y1通り立面図

X2通り立面図

Y2通り立面図

X1通り立面図

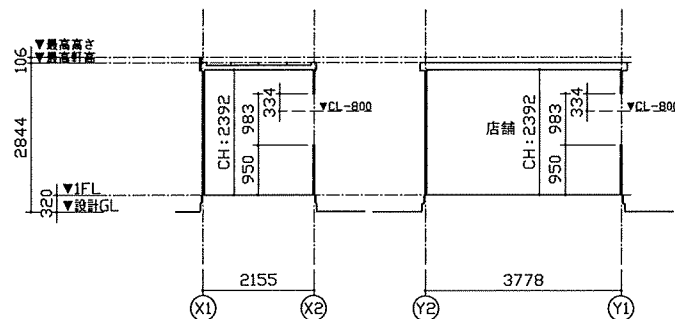


A-A断面図

B-B断面図

特 記	
塗装色：ブラック	9.6B 2.4/0.3
スチールカウンター色：シルバー	3.8GY 6.4/0.7(近銀色)
オーニング本体色：ブラック	-
キャンパス色：ストライプベージュP	-


AW-1 引違窓 (H1000) S用		AD-1 片開きフラッシュドア S用	
材質：アルミ	樹脂：ウレタン樹脂	材質：アルミ	樹脂：シリコン樹脂
ガラス：FL5	ガラス：ペーパーハニカム樹脂、カラー調剤仕上	ガラス：ペーパーハニカム樹脂、カラー調剤仕上	ガラス：ペーパーハニカム樹脂、カラー調剤仕上
備考：-	備考：-	備考：-	備考：-

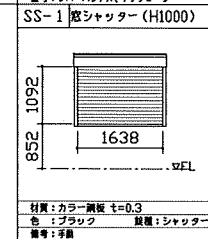

SS-1 窓シャッター (H1000)

仕 様		
構造	鉄骨造	
屋根	仕上：ガルバリウム鋼板葺き $t=0.5$	NM-8697
	断熱材：スチレンフォーム $t=30$	
外部壁	アルミサッシ、窓シャッター	
カウンター	スチール W1816×D300	
底	アルミ W800×D600	
	オーニング W1980×D1250	
床	下地：構造用合板 $t=12$ + 雑貼り合板 $t=5.5$	
	断熱材：なし	
	仕上：長尺シート $t=2$	
外壁	外部仕上：カラー鋼板 $t=0.27$	NM-8697
(兼サッシ)	断熱材：スチレンフォーム $t=40$	
	内部仕上：カラー鋼板 $t=0.27$	NM-8697
天井	下地：垂木 $\square 22 \times 35$	
	仕上：化粧合板 $t=4$	
シックハウス対策	・壁・床・天井・建具仕上りに用いる建築材料はすべてF☆☆☆☆、または規制対象外の材料を使用する ・天井裏などへの措置については、天井裏・床裏・壁・取扱いに用いる建築材料はF☆☆☆☆を使用する	

凡 例	
記号	名称
(二二二二二二二二)	LEDベースライト4000lm(露出)
分電盤	
※3	3路スイッチ
②EEET	壁付アース端子付接地コンセント2P (FL+2105)
②EE	壁付アース付コンセント2P (FL+290)
φ100	φ100換気扇
φ100	φ100給気口 ※スリムフード
VVF2.0-2C	VVF2.0-2C + IV1.6アース線
VVF1.6-3C	VVF1.6-3C

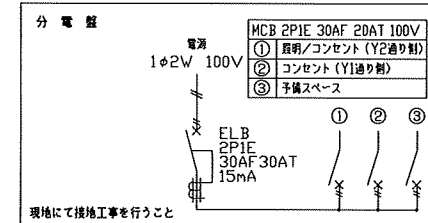

面 積 表	
延床面積	3,764×2,141 8.05㎡

MOBILE SPACE by 三協フロンテア

承認	作図	縮尺 1:100 (A3)	日付		工事名称 STAND SHOP 妻	型式 38MSL	お客様確認欄	図面番 A-C
			24/—/—	—				
			—	—	図面名称 平面図・立面図・断面図・電気配線図・仕様表	設計番号 設計番号+エリアコード		
年 月 日								