



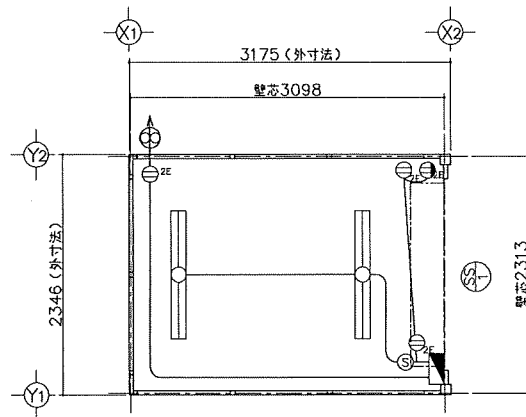

平面図

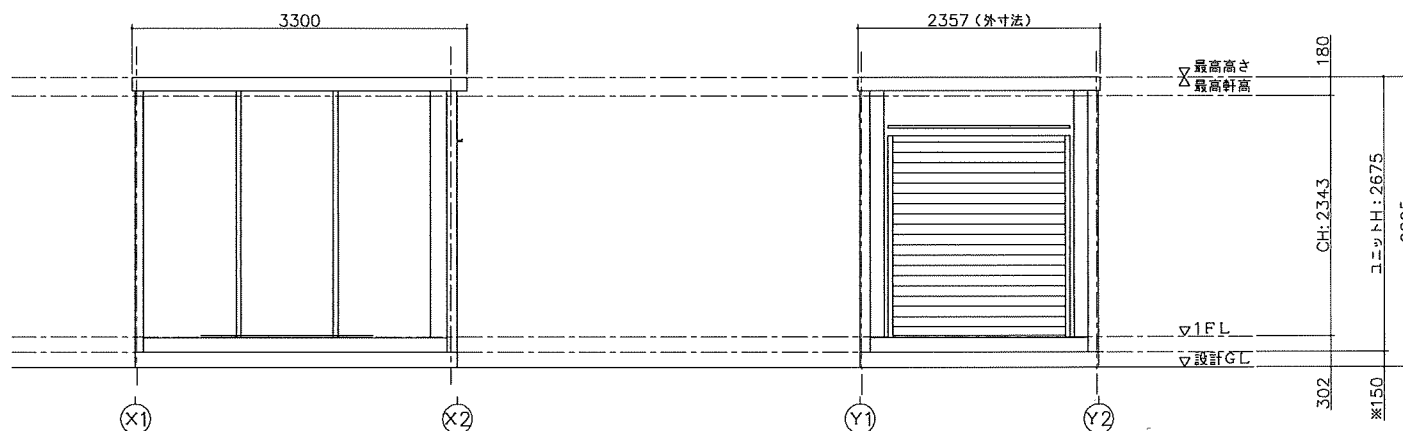


Y1 通り立面図

X2 通り立面図

仕 様	
寸法	L3300×W2357×H2675
構造	鉄骨造 (軽量鉄骨造)
屋根	金属折板張り t=0.5mm
天井	化粧合板張り t=4 断熱材: スチレンフォーム
床	構造用合板張り t=12 仕上: フロアペイント
壁 (集合住宅用)	外壁: カラー鋼板 断熱材: スチレンフォーム t=25 内壁: カラー鋼板
電気	照明器具 (32W×2灯) 2基, 換気扇10cm 漏電ブレーカー (30A)、ブレーカー (20A×2)
外部建具	内付シャッター 開口: W1700×H1940

建 具 表 (外 観)	
SS 1	内付軽量シャッター
1940	1700

凡 例		
記号	名称	仕様
≡	照明器具	FL-32W×2灯
≡	分電盤	別図に示す
Ⓢ	スイッチ	1P 300V 10A
ⓔ	天井付けコンセント	15A×口数 125V
ⓔ	壁付けコンセント	2口の合計15Aまで 125V

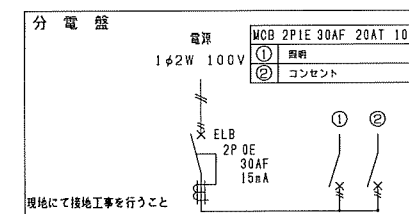

面 積 表		
延床面積	3.098×2.313	7.16㎡

SANKYO FRONTIER CO.,LTD.

CHECKED	DESIGN	SCALE	DATE	TITLE	TYPE	DWG. NO.
	—	1:50 (A3)	23/02/26	標準図	CT-32JP 単体 平屋建て	A-
				NAME	FILE. NO.	
				平面図・立面図	ホームページ	